


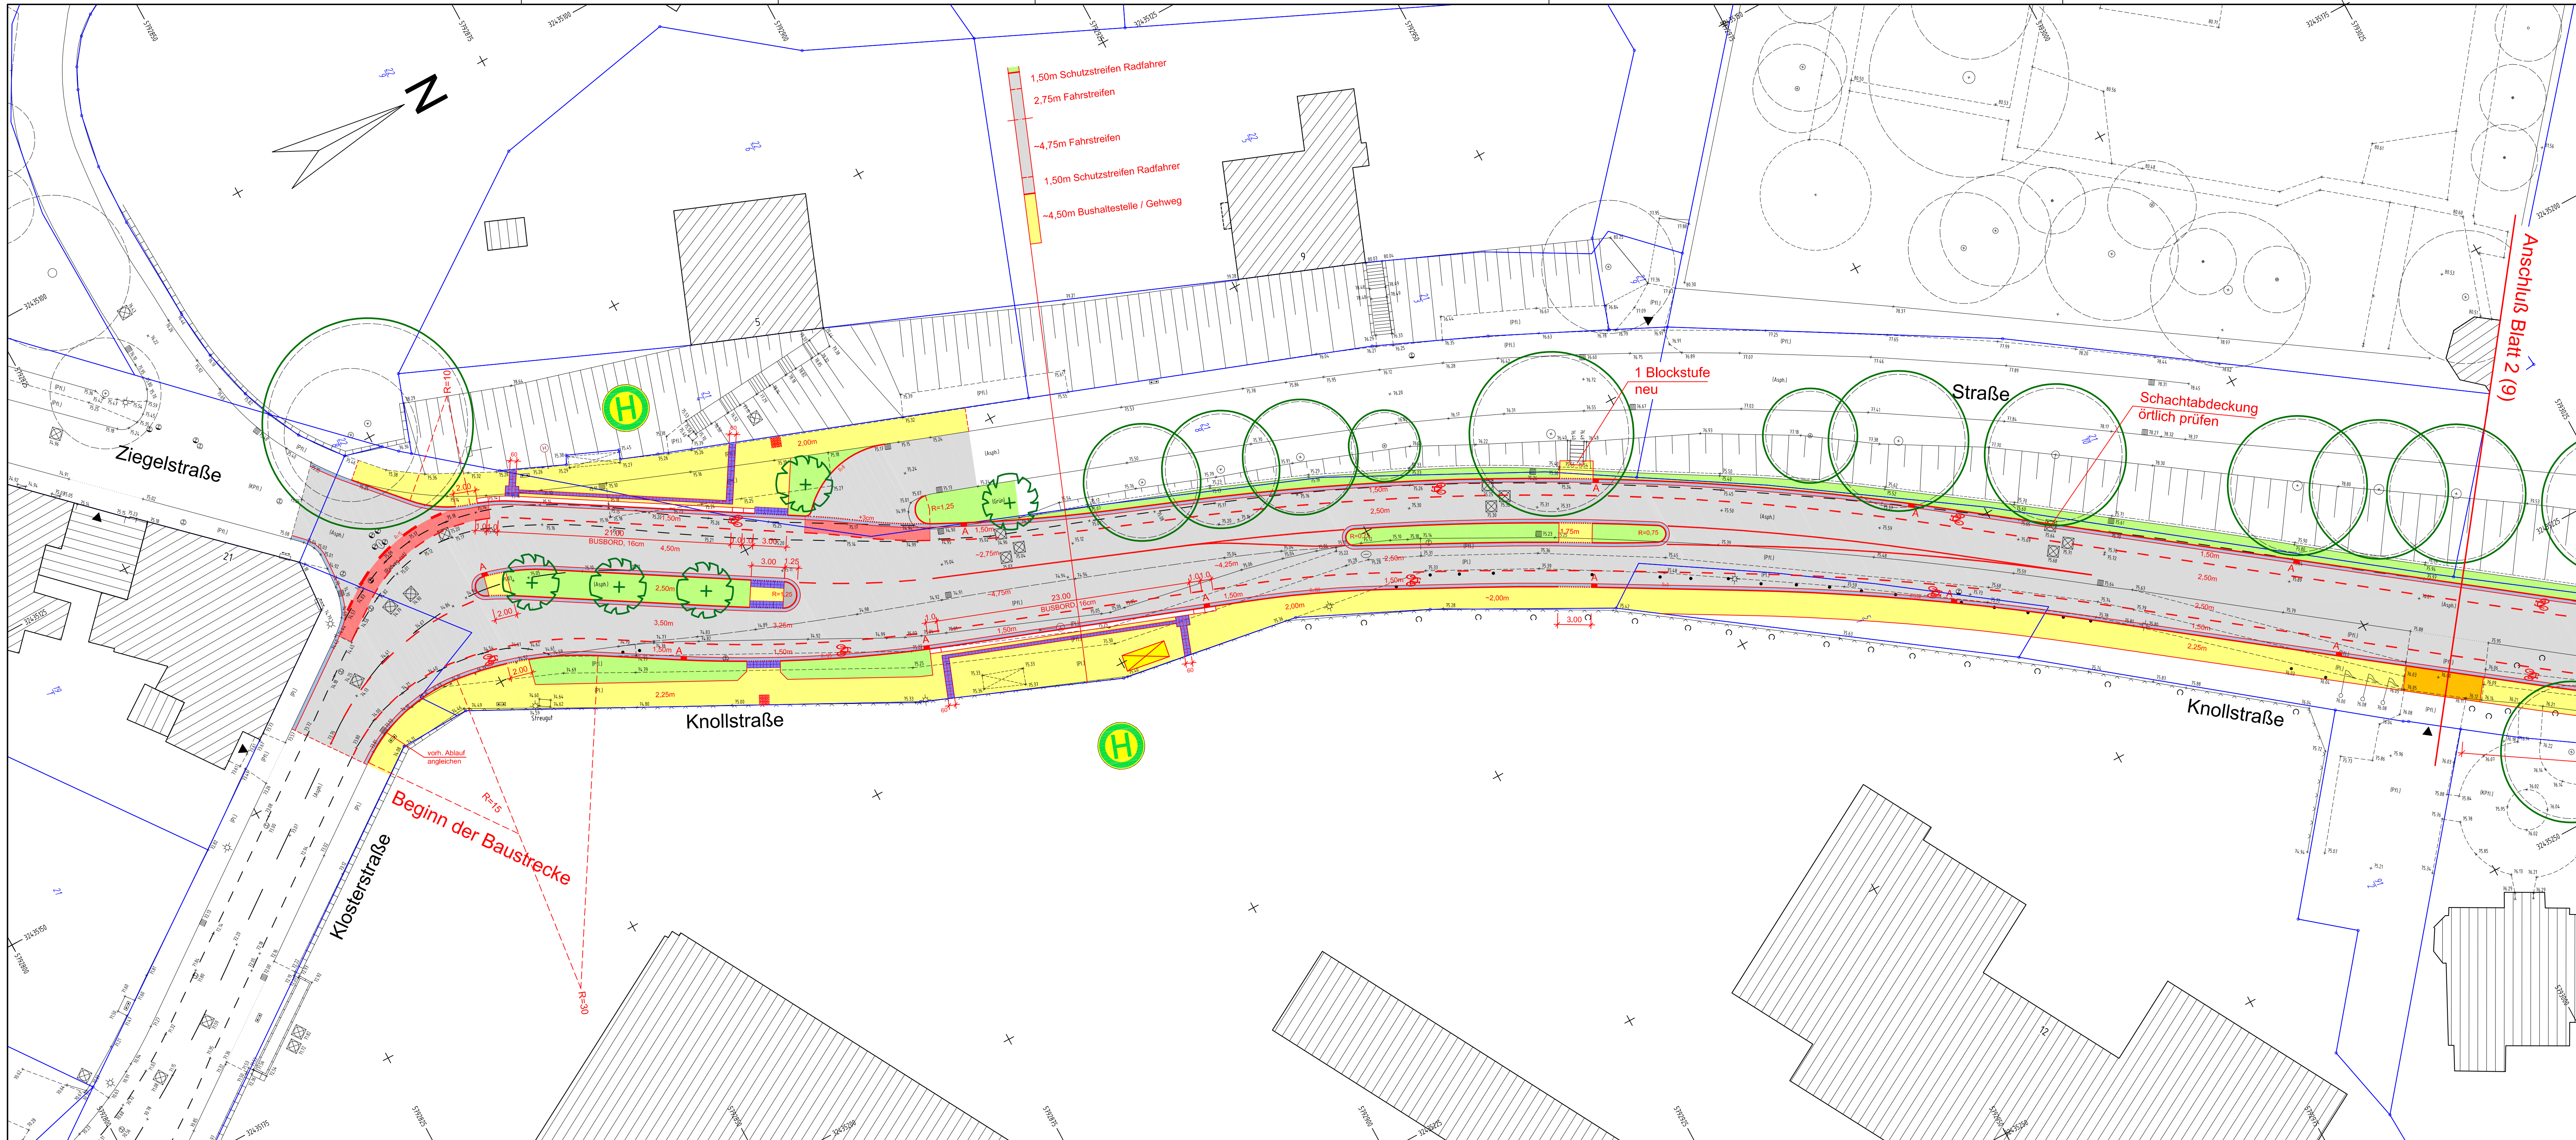

Legende:

- 1 Fahrbahn: Asphalt
- 2 Schutzstreifen: Asphalt (in Knotenpunkten rot beschichtet)
- 3 Gehweg: Betonsteinpflaster 20/10/8cm, Farbe grau
- 4 Parkstreifen: Betonverbundsteinpflaster, Farbe grau
- 5 Zufahrten: Betonsteinpflaster 20/10/8cm ohne Fase, Farbe grau
- 6 Grünflächen / Baumbeete
- 7 vorh. Asphaltdeckschicht fräsen, Deckschicht neu
- 8 Betonsteinpflaster 20/10/8cm, Farbe grau

RB Rundbordstein 15/22cm, Farbe grau

HB Hochbordstein 12/15/30cm, Farbe grau

Strassenabläufe Passavant Typ Elcord

vord. Baum

gepl. Baum

Wurzelschutz vorsehen

vord. Höhe

vord. Höhe anhalten

gepl. Höhe

Zufahrt


Wartehalle ÖPNV

taktils Leitsystem Noppenplatten

taktils Leitsystem Rippenplatten

Zufahrten: Rundbord R=2cm, 1cm Bordvorstand

Ingenieurbüro
KETTLER u. BLANKENAGEL GmbH
Ingenieurbüro für Strassenbau und Vermessung
Kesslerweg 52 - 48155 Münster
Tel. 0251 / 384997-0 ; Fax 0251 / 384997-99
info@kub-gmbh.de

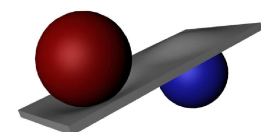

3			
2			
1			
Nr.	Änderungen	Datum	Name

OSNABRÜCK

Knollstraße

Lageplan	Maßstab 1: 250	Anlage 8
bearbeitet	Datum 06/2014	Name Bla.
gezeichnet	06/2014	Str.
geprüft		
gesehen		
61-81		
61-4		
	Aufgestellt:	
	Osnabrück, den	
	Fachdienst Straßenbau 61-8	