

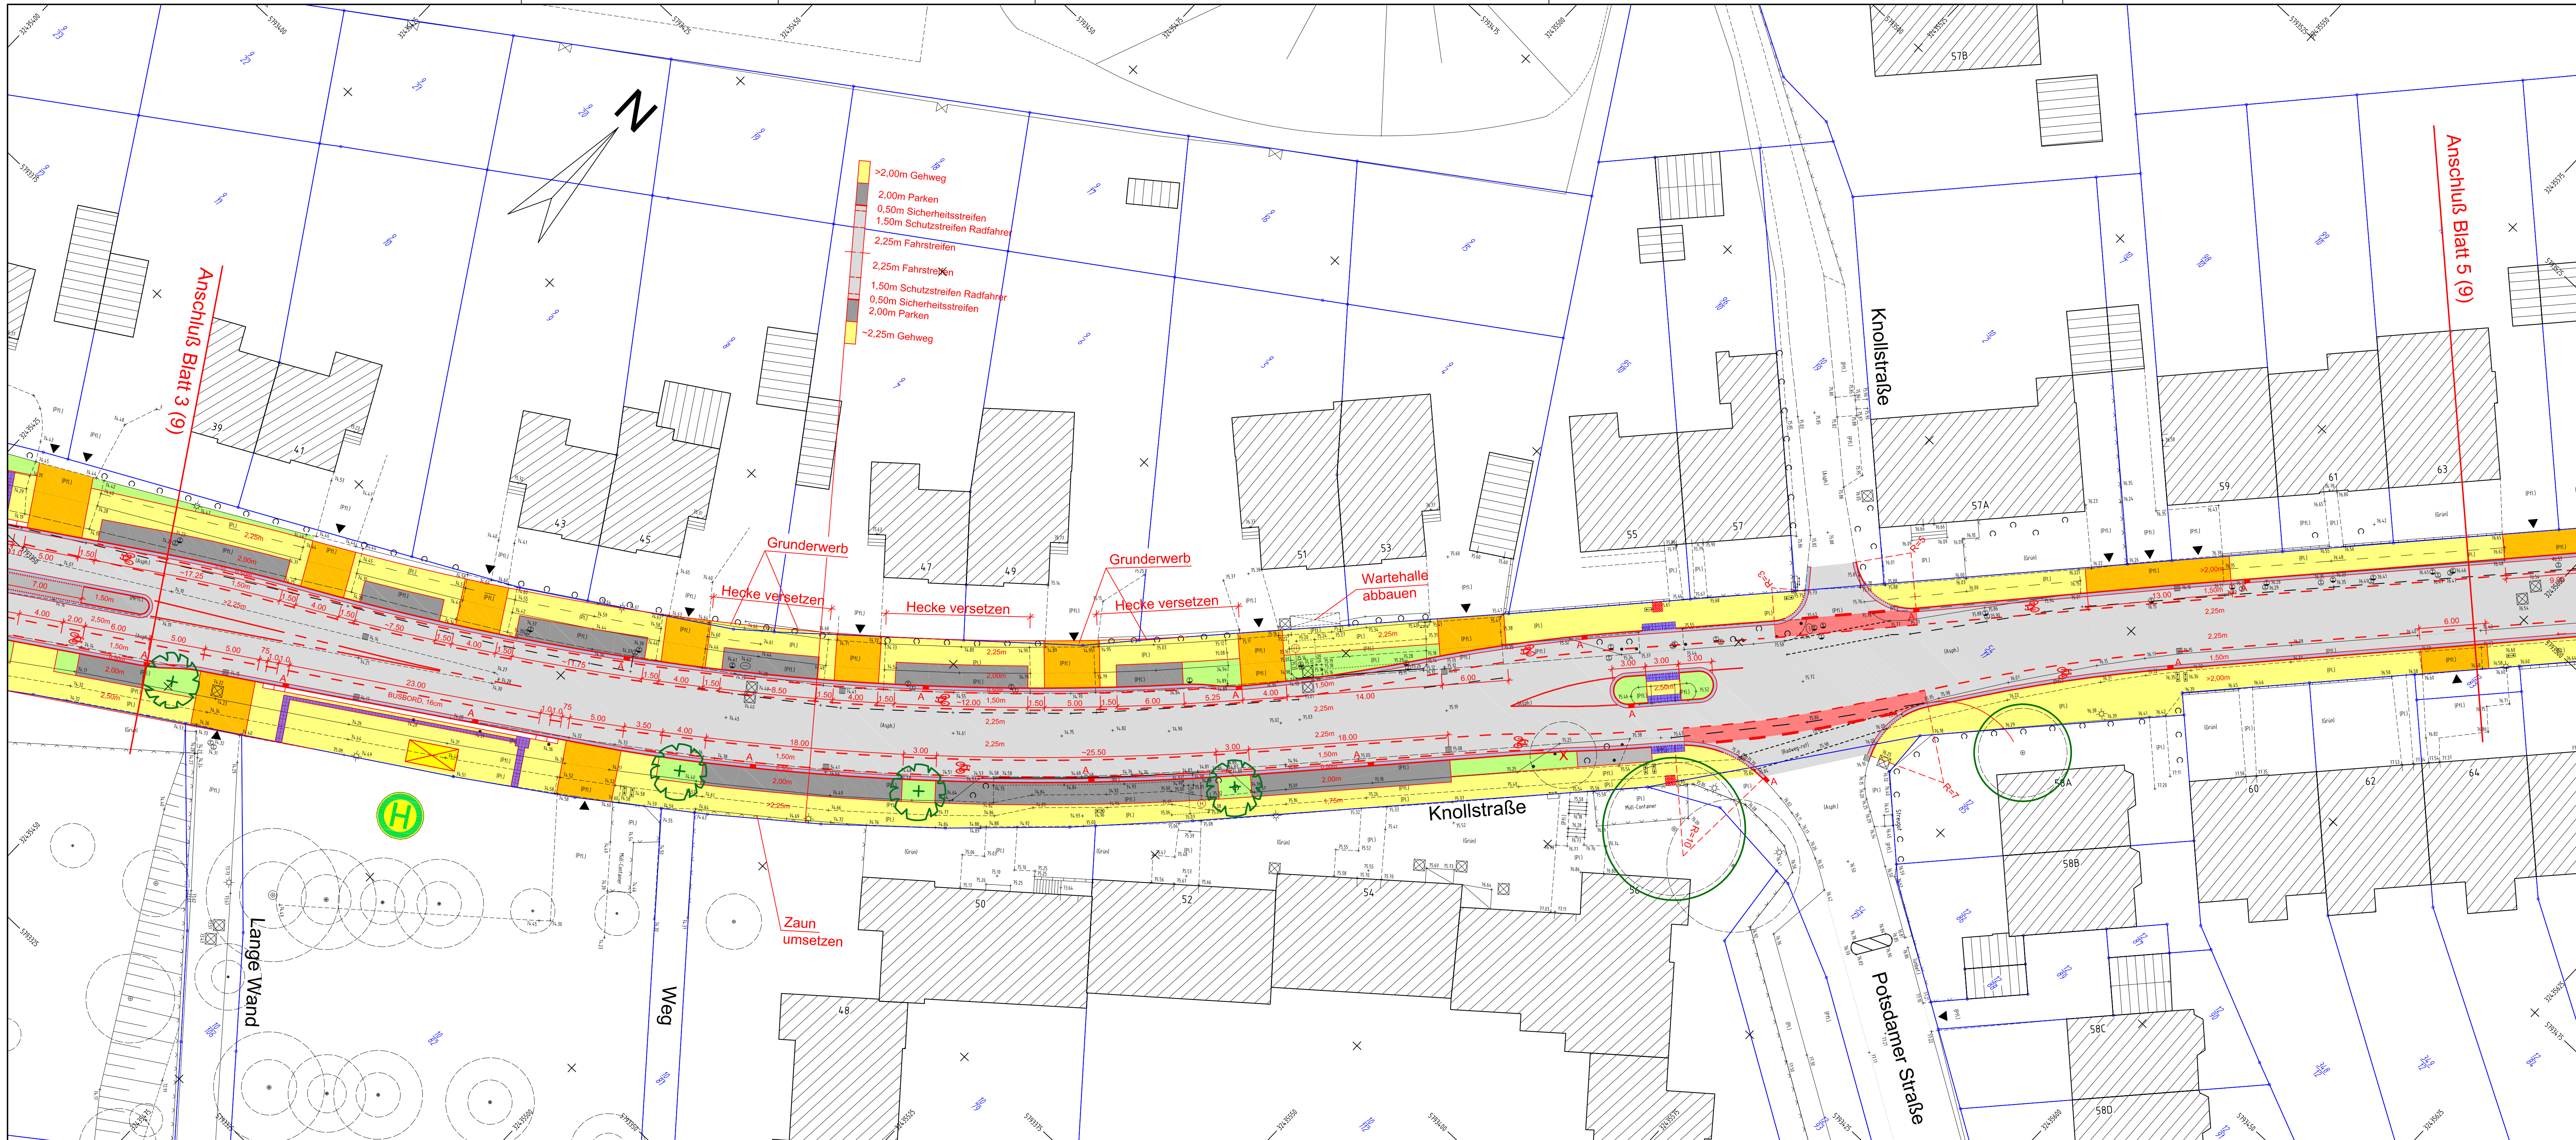
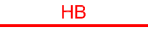
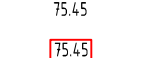
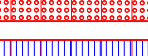


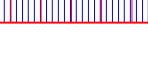

Legende:

-  Fahrbahn: Asphalt
-  Schutzstreifen: Asphalt (in Knotenpunkten rot beschichtet)
-  Gehweg: Betonsteinpflaster 20/10/8cm, Farbe grau
-  Parkstreifen: Betonverbundsteinpflaster, Farbe grau
-  Zufahrten: Betonsteinpflaster 20/10/8cm ohne Fase, Farbe grau
-  Grünflächen / Baumbeete
-  vorh. Asphaltdeckschicht fräsen, Deckschicht neu
-  Betonsteinpflaster 20/10/8cm, Farbe grau
-  Rundbordstein 15/22cm, Farbe grau
-  Hochbordstein 12/15/30cm, Farbe grau
-  Straßenabläufe Passavant Typ Elcord
-  vorh. Baum
-  gepl. Baum
-  Wurzelschutz vorsehen
-  vorh. Höhe
-  vorh. Höhe anhalten
-  gepl. Höhe
-  Zufahrt
-  Wartehalle ÖPNV
-  taktiles Leitsystem Noppenplatten
-  taktiles Leitsystem Rippenplatten
-  Zufahrten: Rundbord R=2cm, 1cm Bordvorstand

Entwerfungszeichnung
Ingenieurbüro
KETTLER u. BLANKENAGEL GmbH
Ingenieurbüro für Strassenbau und Vermessung
Kesselerweg 52 - 48155 Münster
Tel. 0251 / 384997-0 ; Fax 0251 / 384997-99
info@kub-gmbh.de

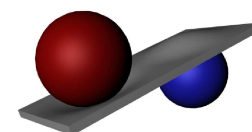

3			
2			
1			
Nr.	Änderungen	Datum	Name

OSNABRÜCK

Knollstraße

Lageplan		Maßstab 1: 250	Anlage 8
bearbeitet	Datum	Name	Aufgestellt: Osnabrück, den _____ Fachdienst Straßenbau 61-8
gezeichnet	06/2014	Bla.	
geprüft	06/2014	Str.	
gesehen			
61-81			
61-4			