

● GWM = Grundwassermessstellen / Pegel

PTM - Geotechnik
Arnsberg GmbH

Obereimer 36, 59821 Arnsberg
Tel.: 02931 / 8903-0
Fax.: 02931 / 890322

Bauvorhaben:
Errichtung von Grundwassermessstellen
Dempsey Kaserne
in Paderborn

Bauherr:
Stadt Paderborn
Am Abdinghof 1
33098 Paderborn

Anlage :
1.1

Projekt Nr.:
20 - 7756


Maßstab:
1 : 2500

Datum :
12.11.2020

Lageplan mit Untersuchungspunkten

Auszug Legende:

Quartär	Windablagerungen	Ältere Dünen	Feinsand, gelbweiß bis grau „dl(1)“
			Feinsand, gelbweiß bis grau „Sa(1)“
			Feinsand, gelbweiß bis grau, in Mächtigkeiten bis 1 m über 0,5 m mächtigem Hochflutlehm, über Niederterrasse „Sa(1)“ w.L.ta N
		Älterer Flugsand	Feinsand, gelbweiß bis grau, in Mächtigkeiten bis 1 m über Grundmoräne „Sa(1)“ D.Mg N
			Feinsand, gelbweiß bis grau, in Mächtigkeiten von 1–2 m über Grundmoräne „Sa(1)“ D.Mg
			Feinsand, gelbweiß bis grau, in Mächtigkeiten bis 1 m über Grundmoräne „Sa(1)“ D.Mg
		nur im Mächtigkeitschnitt	Feinsand, gelbweiß bis grau, in Mächtigkeiten von 1–2 m über Mittelconiac „Sa(1)“ krcc2β
		Sandlöß	Schluff mit Feinsand, gelbbraun „Ls“ D.S.g(2)
			Schluff mit Feinsand, gelbbraun, in Mächtigkeiten bis 1 m über Nachschüttungssand „Ls“ D.S.g(2)
			Schluff, sandig-tonig, gelbbraun „Ls“ D.Mg
Jungpleistozän	Weichsel-Kaltzeit		Schluff, sandig-tonig, gelbbraun, in Mächtigkeiten bis 1 m über Jüngerer Mittelterrasse „Ls“ D.Mg
			Schluff, sandig-tonig, gelbbraun, in Mächtigkeiten von 1–2 m über Grundmoräne „Ls“ D.Mg
		Löß	Schluff, sandig-tonig, gelbbraun, in Mächtigkeiten bis 1 m über Grundmoräne „Ls“ D.Mg
			Schluff, sandig-tonig, gelbbraun, in Mächtigkeiten von 1–2 m über Grundmoräne, über Älterer Mittelterrasse „Ls“ D.Mg
			Schluff, sandig-tonig, gelbbraun, in Mächtigkeiten bis 1 m über Älterer Mittelterrasse „Ls“ D.Mg
			Schluff, sandig-tonig, gelbbraun, in Mächtigkeiten von 1–2 m über Grundmoräne, über Älterer Mittelterrasse „Ls“ D.Mg
			Schluff, sandig-tonig, gelbbraun, in Mächtigkeiten bis 1 m über Unterconiac „Ls“ D.Mg
		Uferwall	Fein- und Mittelsand, stellenweise mit Schluff, gelbbrau „w.S.sw“
		nur in den Schnitten (Tafel 1 der Erläuterungen) und im Mächtigkeitschnitt	Schluff, sandig-tonig, graublau, in Mächtigkeiten bis 0,5 m „w.L.ta“ N
		Hochflutlehm	Schluff, sandig-tonig, graublau, in Mächtigkeiten bis 0,5 m über Niederterrasse „w.L.ta“ N
Bach- und Fußablagungen			Kies, sandig-schluffig, stellenweise Fein- und Mittelsand, grauweiß „N“ D.Mg
			Kies, sandig-schluffig, stellenweise Fein- und Mittelsand, grauweiß, in Mächtigkeiten von 1–2 m über Grundmoräne „N“ D.Mg
		Niederterrasse	Kies, sandig-schluffig, stellenweise Fein- und Mittelsand, grauweiß, in Mächtigkeiten bis 1 m über Mittelconiac „N“ krcc2α
			Kies, sandig-schluffig, stellenweise Fein- und Mittelsand, grauweiß, in Mächtigkeiten bis 1 m über Unterconiac „N“ krcc1
			Kies, sandig-schluffig, stellenweise Fein- und Mittelsand, grauweiß, in Mächtigkeiten bis 1 m über Unterconiac „N“ krcc1

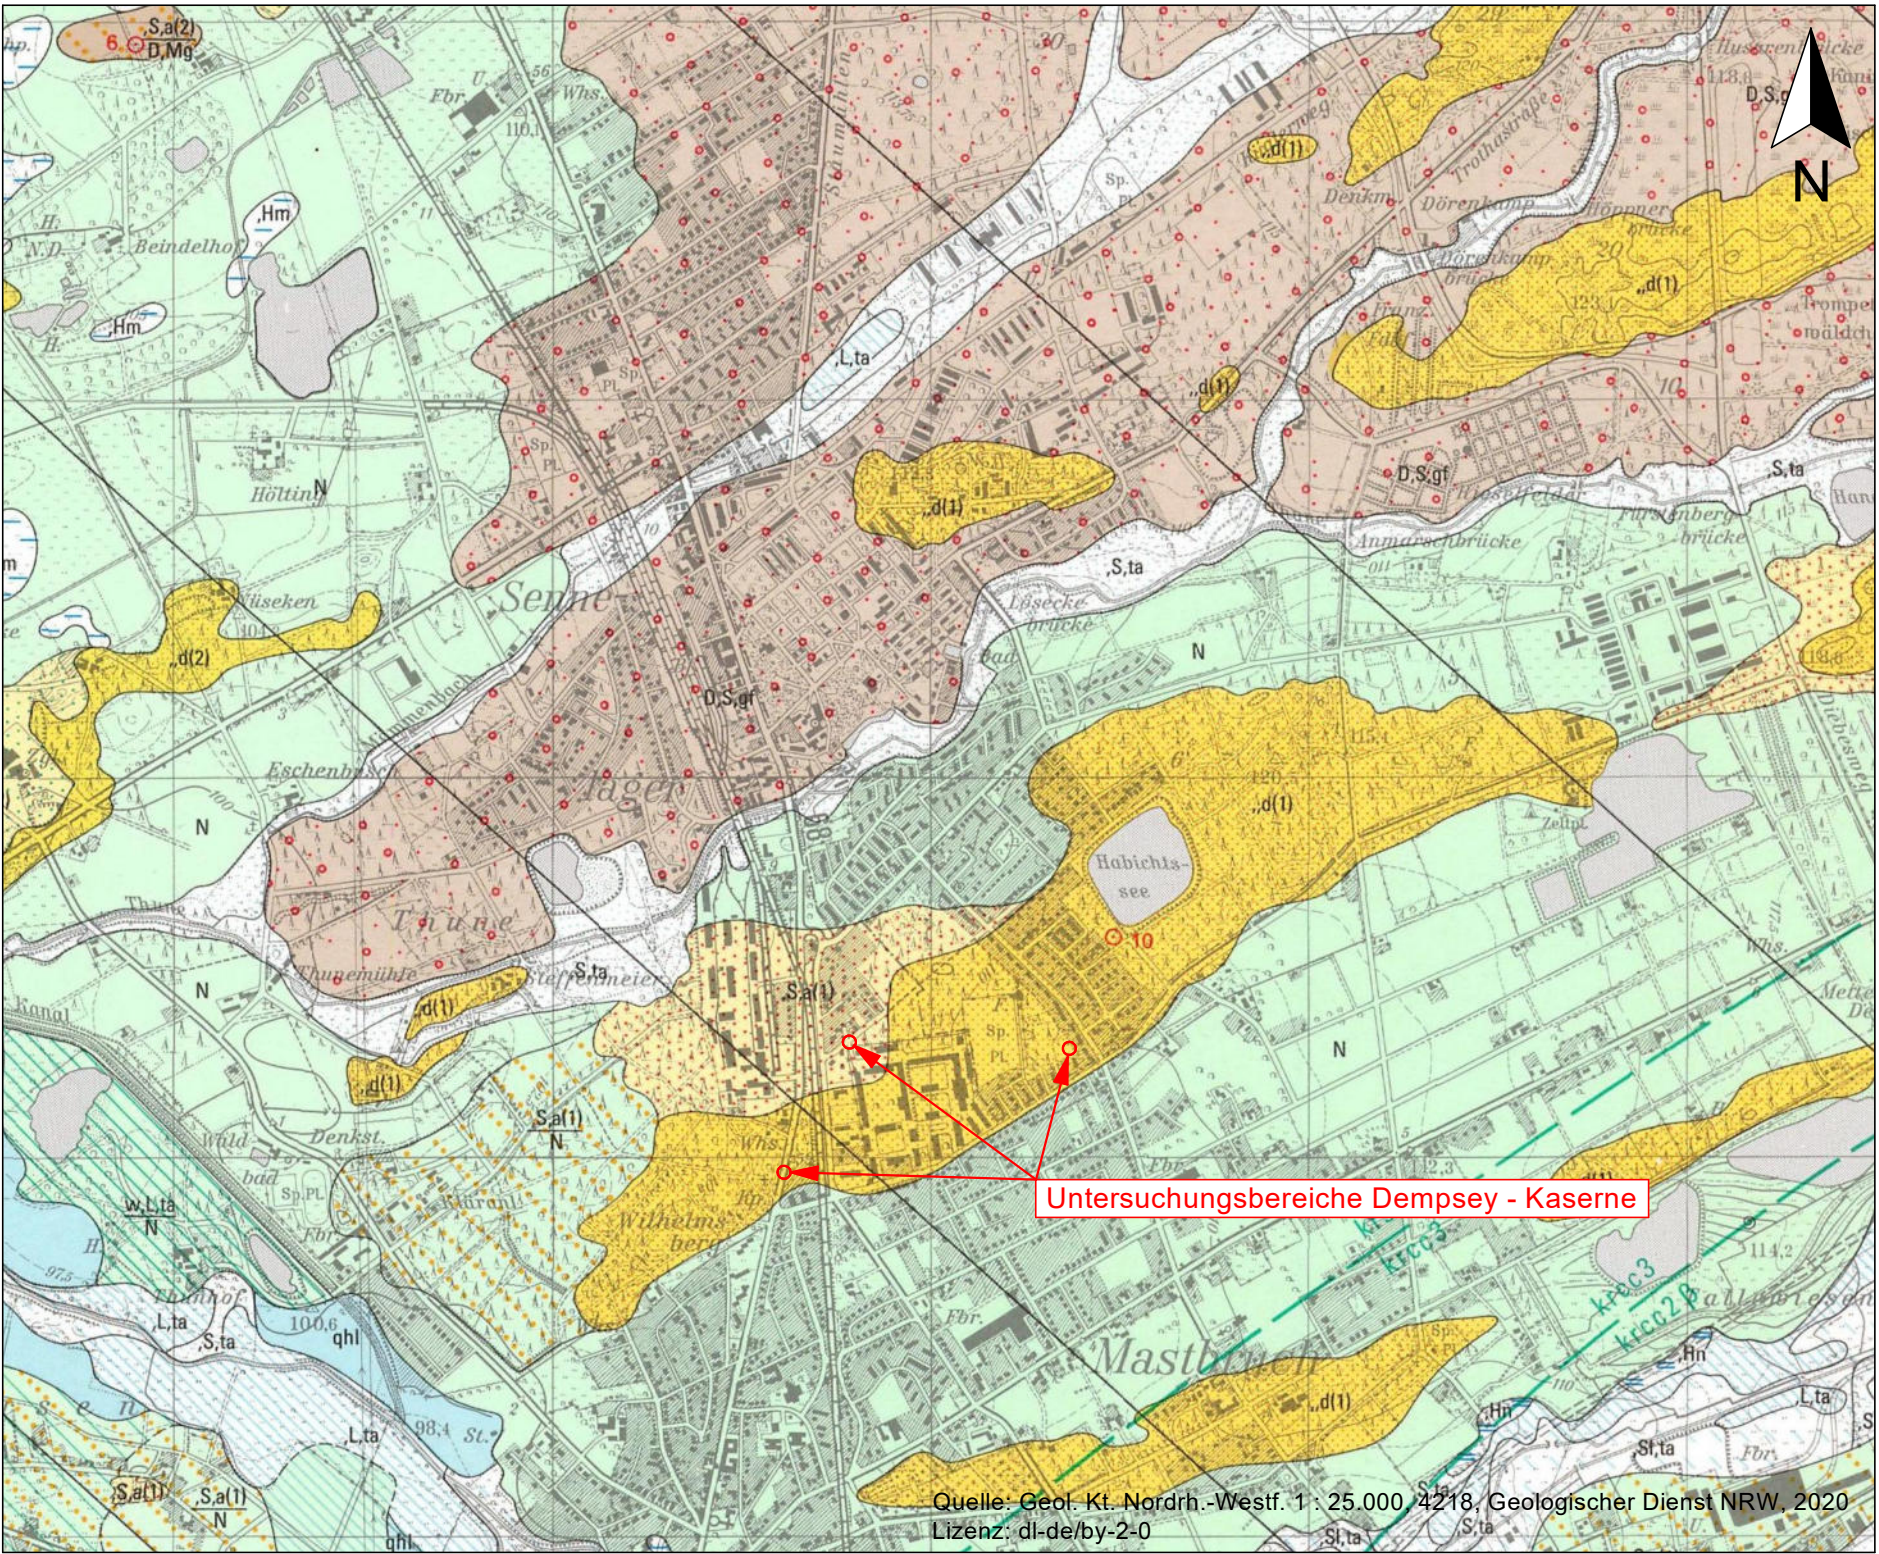

PTM - Geotechnik
Arnsberg GmbH

Obereimer 36, 59821 Arnsberg
Tel.: 02931 / 8903-0
Fax.: 02931 / 890322

Bauvorhaben:
Errichtung von Grundwassmessstellen
Dempsey Kaserne
in Paderborn

Bauherr:
Stadt Paderborn
Am Abdinghof 1
33098 Paderborn

Anlage :
1.2

Projekt Nr.:
20 - 7756

Maßstab:
1 : 20.000

Datum :
12.11.2020

Ausschnitt "Geologische Karte von NRW 1 : 25.000"
Blatt 4218 (Paderborn)