


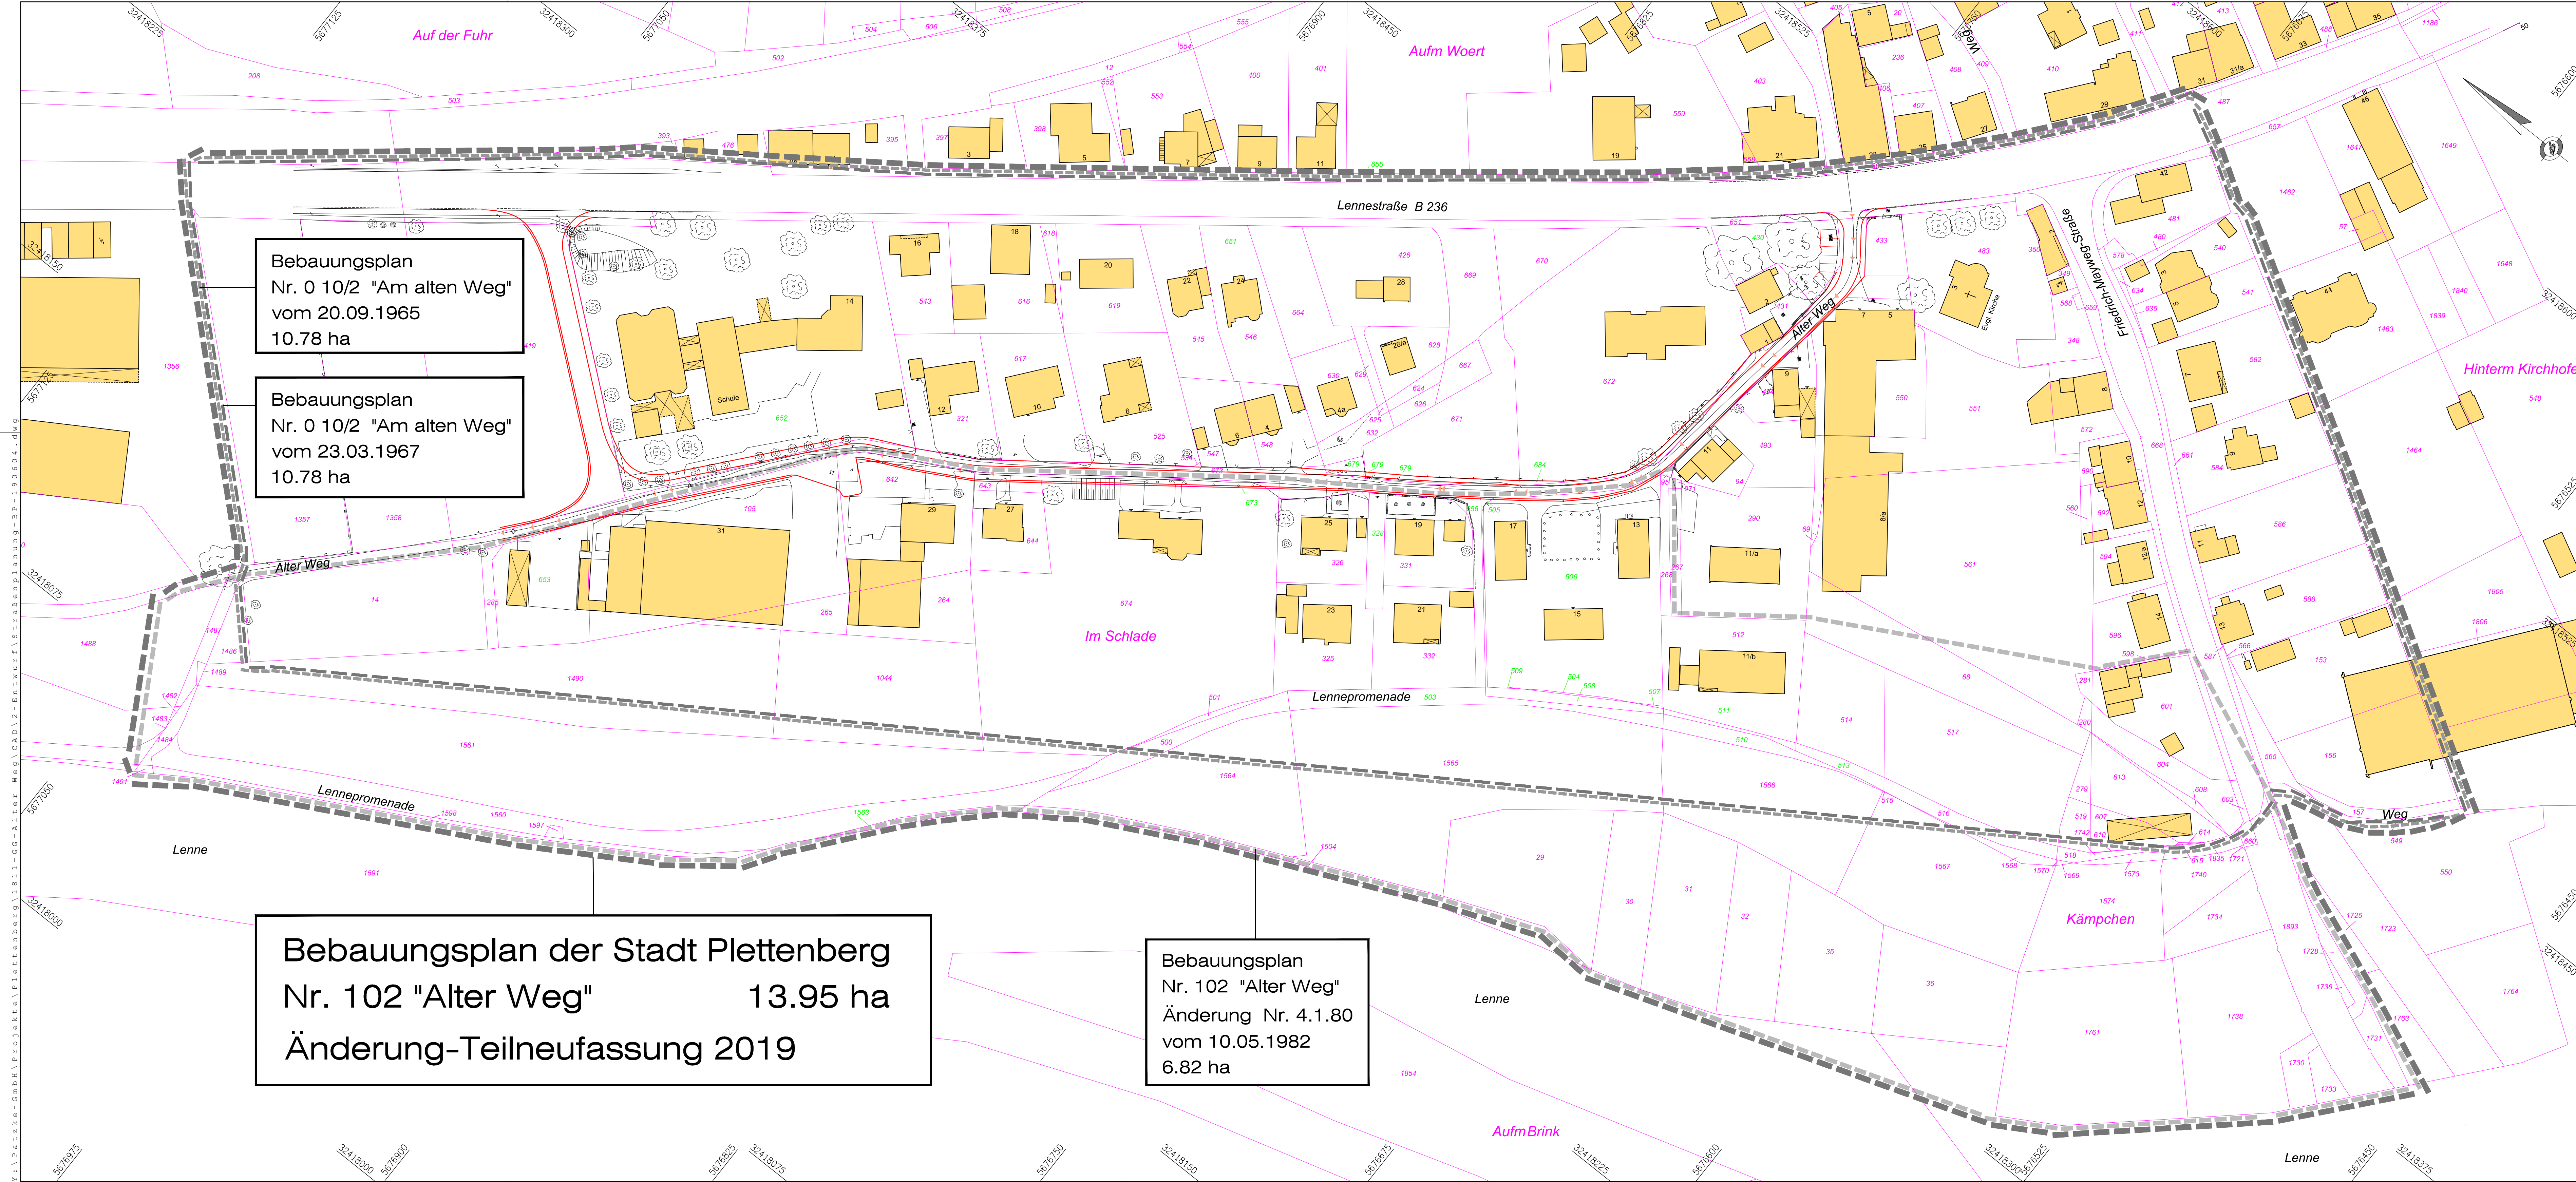

Bebauungsplan
Nr. 0 10/2 "Am alten Weg"
vom 20.09.1965
10.78 ha

Bebauungsplan
Nr. 0 10/2 "Am alten Weg"
vom 23.03.1967
10.78 ha

Bebauungsplan der Stadt Plettenberg
Nr. 102 "Alter Weg" 13.95 ha
Änderung-Teilneufassung 2019

Bebauungsplan
Nr. 102 "Alter Weg"
Änderung Nr. 4.1.80
vom 10.05.1982
6.82 ha

Das Grundstückskataster wurde als DXF-Datei im Oktober 2018 von der Stadt Plettenberg, Grünestraße 12, 58840 Plettenberg im Koordinatensystem UTM übernommen.

Die topografische Aufnahme wurde zusammen mit einer Multikopterbefliegung im August 2018 durch die Ingenieurgesellschaft Patzke, Markt 7+12, 59494 Soest im UTM-Koordinatensystem durchgeführt.

Nr.	Art der Änderung	Datum	bearb.	gez.

INGENIEURGESELLSCHAFT PATZKE GMBH
Büro für Bauwesen
Markt 7+12
59494 Soest
Telefon: 02921-350 10 55
Telefax: 02921-350 10 58
E-Mail: IGP@patzke-ing.de
Internet: www.patzke-ing.de

STÄDT PLETTENBERG
Straßen-Kanal-Tiefbau
BERATUNG
PLANUNG
BAUVERMESSUNG
BAUÜBERWACHUNG
ABRECHNUNG

**Plettenberg**
Vier-Täler-Stadt

Stadt Plettenberg
FB Bauen und Planen
Grünestraße 12
58840 Plettenberg

Verfasser: Soest, 04.06.2019	Anlage: Blatt-Nr.:	
	Datum	Zeichen
	germ. Aug. 18	BeMe
	bearb. Juni 19	NIla
Übersichts-Lageplan Geltungsbereich B-Plan Nr.102 "Alter Weg"		
Maßstab: 1:750		

y:\patzke-gmbh\projekte\pletttenberg\1811-gg-alter weg\CAD\2-Entwurf\Straßenplanung-BP-190604.dwg