


Zeichenerklärung

- | | | |
|---------------------------------|---|---|
| Planung | <ul style="list-style-type: none"> Einschnittsböschung Mulde befestigtes Bankett Fahrbahn mit Achse Bankett Dammböschung sonstige Asphaltfläche Wartefläche Pflegeweg Grünfläche Pflasterrinne wassergebundene Decke Entwässerungsgraben mit Fließrichtung | <ul style="list-style-type: none"> Gebäudeabbruch Schutzeinrichtung (ESP) Stützwand (Mauerscheibe) |
| Sonstiges | <ul style="list-style-type: none"> Grundstückszufahrt Bushaltestelle Baufeldgrenze freizuhaltendes Sichtfeld vorhandener Baum / Baumfällung Baumschutz Schutzzaun Amphibienschutzzaun Ausgleichsmaßnahme | <ul style="list-style-type: none"> Neigungsbrechpunkt mit Angabe von: <ul style="list-style-type: none"> geplant <ul style="list-style-type: none"> H = 2000.000m km = 0+196.881 hTS = 64.021 T = 13.000 f = 0.042 Längsneigung und Abstand bis zum nächsten Neigungsbrechpunkt Gradientenhochpunkt Gradiententiefpunkt Querneigung |
| Regelungsverzeichnis | <ul style="list-style-type: none"> 1.12 Nr. im Regelungsverzeichnis | |
| Versorgungseinrichtungen | <ul style="list-style-type: none"> Wasserleitung Schmutzwasser Gasfernleitung Ölfernleitung Strom-/Beleuchtungsleitung Fernmeldeleitung AUSA - Leitung Leitung außer Betrieb Laterne | <ul style="list-style-type: none"> vorhanden <ul style="list-style-type: none"> DN 300 Sammelleitung Straßenablauf geplant <ul style="list-style-type: none"> Verweis Entwässerungsmaßnahme geplanter Kanal mit Kontrollschacht Straßenablauf mit/ohne Reinigungsstufe geplante Anschlussleitung Flurgrenze Flurstücksgrenze |
| Verwaltung | | |

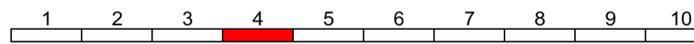

Satzungsgemäß ausgelegen
 in der Zeit vom _____
 bis _____ (einschließlich)
 in der Gemeinde _____

Zeit und Ort der Auslegung sind rechtzeitig vor Beginn der Auslegung ortsüblich bekannt gemacht worden.

Gemeinde: _____
 (Dienstsigel)

(Unterschrift)

<p>Regionalniederlassung Niederrhein Breitenbachstraße 90, 41065 Mönchengladbach</p>	<p>Projekt-Nr. 48-0254</p>

FESTSTELLUNGSENTWURF

Landesbetrieb Straßenbau Nordrhein-Westfalen	Unterlage / Blatt-Nr.: 5 / 4
Straße: L 239 Bau-km: 1+325 - 1+675	Lageplan 4
PROJIS-Nr.:	Maßstab: 1 : 500
Sanierung der L 239 im Bereich Ratingen Schwarzbachtal Bau-km 0+000 - 2+910	
Aufgestellt: Mönchengladbach, den 05.05.2022 Der Leiter der Regionalniederlassung Niederrhein i.A. (Ekkehard Deußen)	