




- Kleinrammbohrung **KRB** (DIN EN ISO 22475-1, Tabelle 2, Zeile 9)
- Rammsondierung **DPM** (DIN EN ISO 22476-2, Dynamic Probing Medium, A = 15 cm², 30 kg, 50 cm Fallhöhe)
- Höhenfestpunkt **HFP** (Kanaldeckel = 50,32 m ü. NN)



GFP - Dr. Gärtner und Partner
Ingenieurbüro für Geotechnik
und Umweltplanung

Auftraggeber: Stadt Ratingen Der Bürgermeister			
Projekt: Umgestaltung "Düsseldorfer Platz" Ratingen-Mitte			
Bezeichnung: Lageplan Lage der Aufschlusspunkte		Projekt-Nr.: 1211.214	
		Datum: Januar 2013	
Maßstab: 1 : 500	Layout: <i>Anlage 1_pp_05-12-12</i>	Anlage-Nr.: 1	Bericht: ---
Zeichner: P. Pamp	Dateipfad: <i>I:\Zeichnen\Gemeinsame Projekte\2012\1211_214_Düsseldorfer Platz_R Anlage 1_PLA_pp_07-12-12</i>		
Gutachter: Dipl. Ing. O. Trautner	Quelle Planunterlage:		

Schnitt A - A

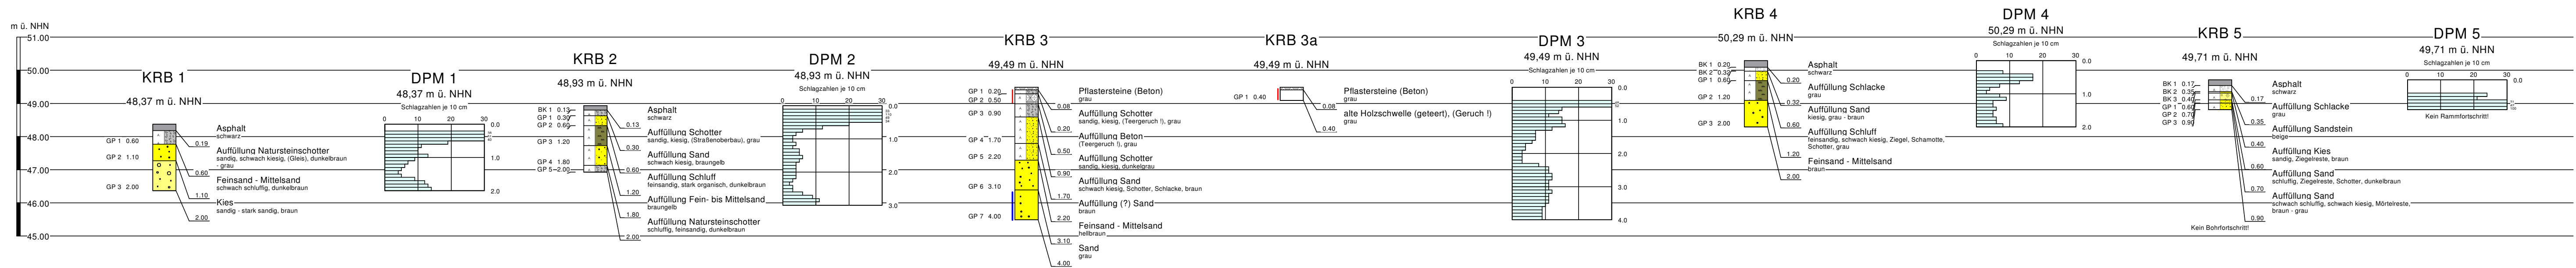

Legende

2.50 (32.75) Grundwasser angetroffen
(01.01.13)

KRB = Kleinrammbohrung (DIN EN ISO 22475-1, Tabelle 2, Zeile 9)


DPM = Rammsondierung (DIN EN ISO 22476-2),
(Dynamic Probing Medium,
A = 15 cm², 30 kg, 50 cm Fallhöhe)

GP = Gestörte Probe
Tiefenangabe (von Schichtanfang) bis ...


HFP = Höhenfestpunkt = Kanaldeckel = 50,32 m ü. NHN

= geruchlich auffällig

Schnitt B - B

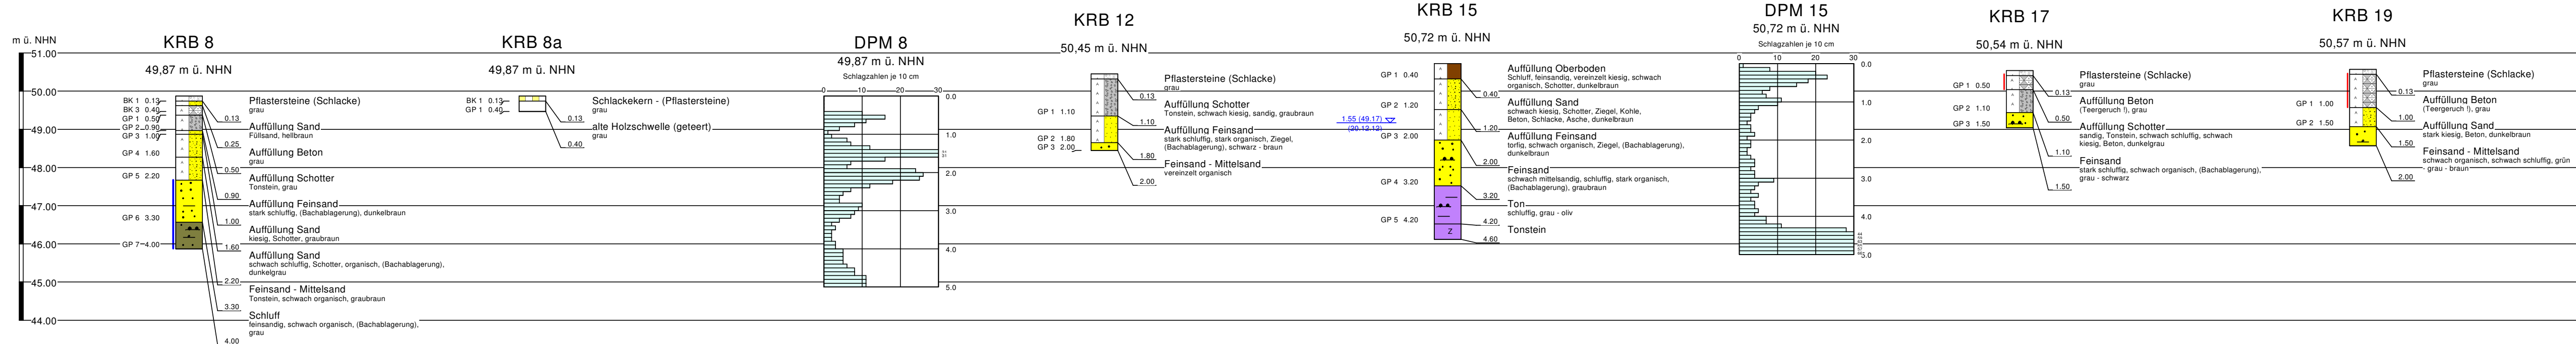


Schnitt C - C

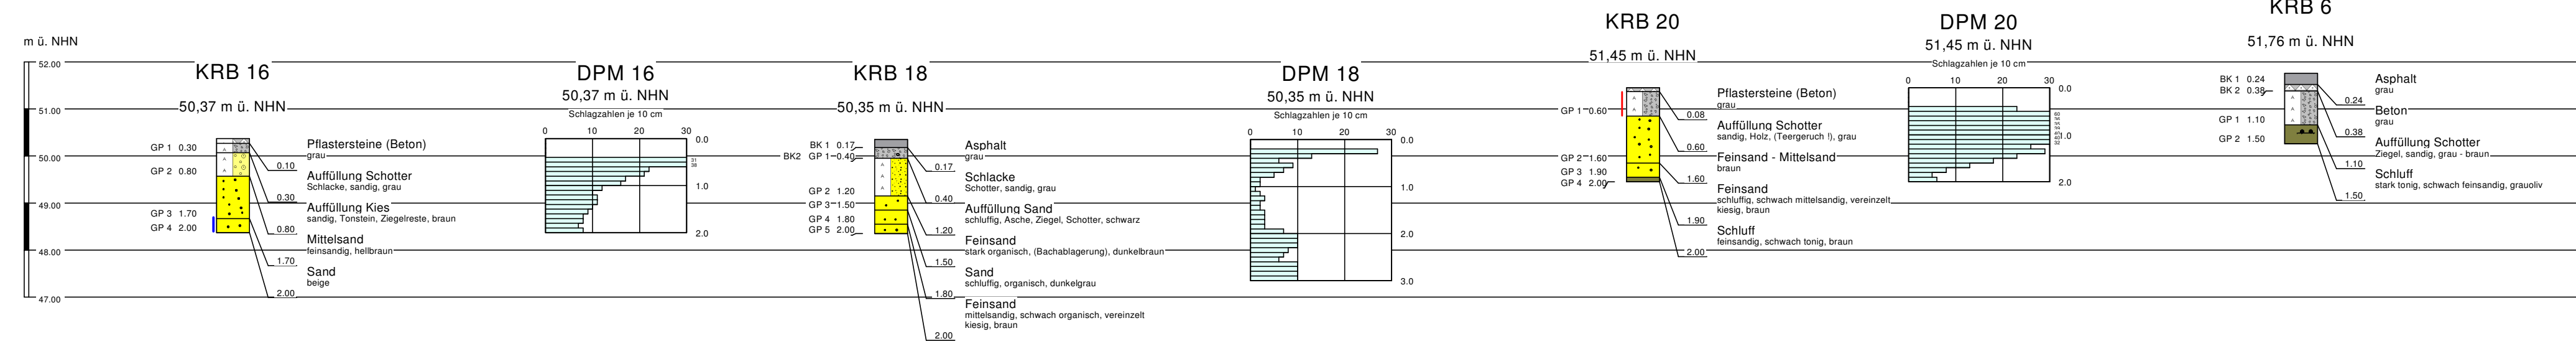

Auftraggeber: Stadt Ratingen Der Bürgermeister			
Projekt: Umgestaltung "Düsseldorfer Platz" Ratingen-Mitte			
Bezeichnung: Schnitt A - A Schnitt B - B Schnitt C - C	Projekt-Nr.: 1211.214		
	Datum: Januar 2013		
Maßstab: 1 : 100 (M. d. H.)	Layout:	Anlage-Nr.: 2.1	Bericht: ---
Zeichner: Iris Schäfer	Datei: server\Z:\Gemeinsame Projekte\2012\1211_214_Düsseldorfer Str_Ratingen\Anlage 2.1_Gleis_14-01-2013		
Gutachter: Dipl. Ing. Olaf Trautner	Bemerkungen:		

Schnitt D - D

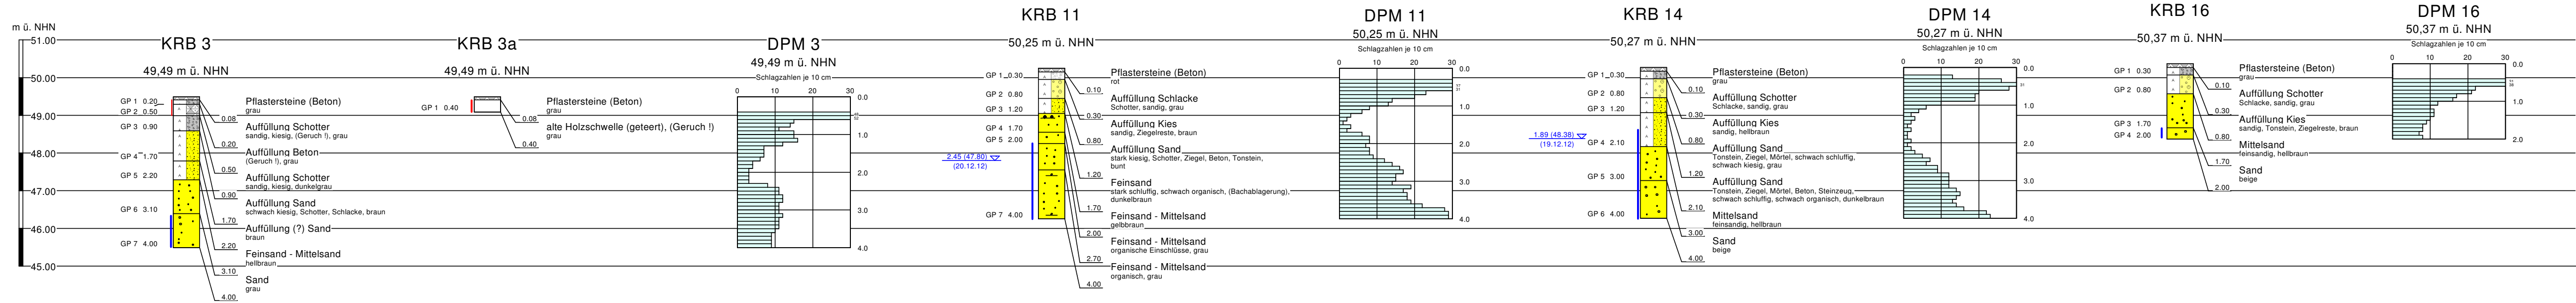

Legende

2.50 (32.75) Grundwasser angetroffen
(01.01.13)

KRB = Kleinrammbohrung (DIN EN ISO 22475-1, Tabelle 2, Zeile 9)


DPM = Rammsondierung (DIN EN ISO 22476-2),
(Dynamic Probing Medium,
A = 15 cm², 30 kg, 50 cm Fallhöhe)

GP = Gestörte Probe
Tiefenangabe (von Schichtanfang) bis ...

HFP = Höhenfestpunkt = Kanaldeckel = 50,32 m ü. NHN

= nass
= geruchlich auffällig

Schnitt E - E

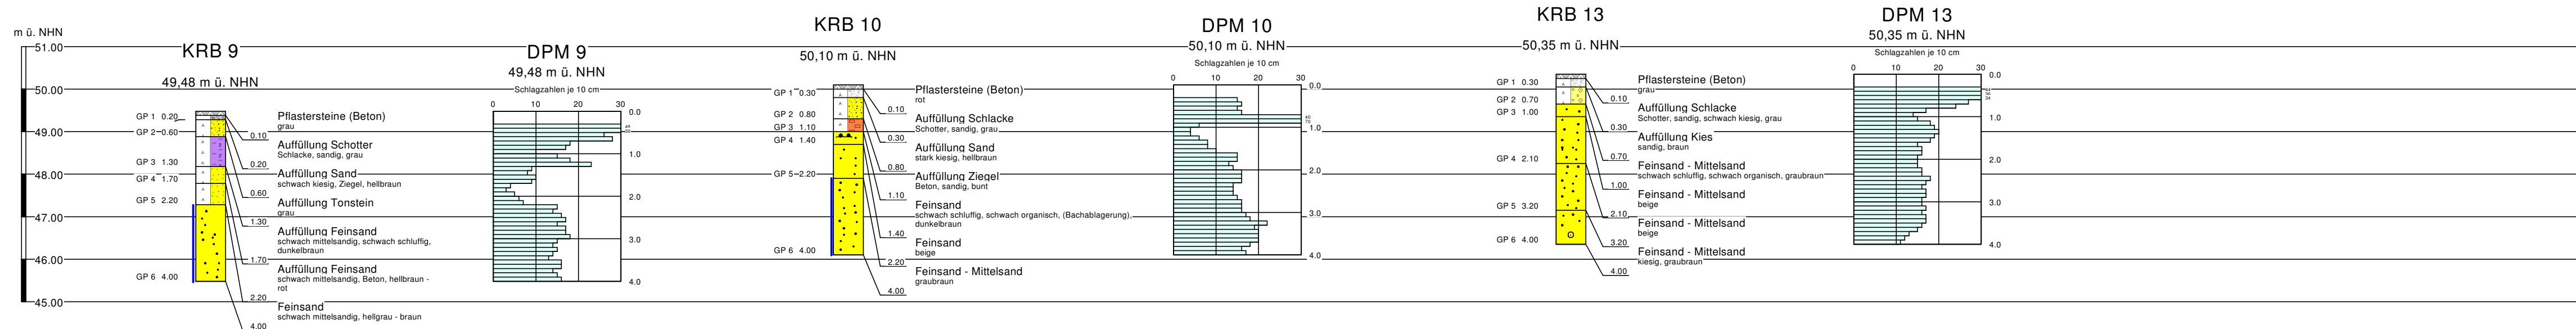

Dr. Gärtner und Partner
Ingenieurbüro für Geotechnik
und Umweltplanung

GFP · Dr. Gärtner und Partner · Bürgerstraße 15 · 47057 Duisburg · (02 03) 35 05 39

Auftraggeber:

Stadt Ratingen
Der Bürgermeister

Projekt:

Umgestaltung "Düsseldorfer Platz"
Ratingen-Mitte

Bezeichnung:

Schnitt D - D
Schnitt E - E

Projekt-Nr:

1211.214

Datum:

Januar 2013

Maßstab:

1 : 100 (M. d. H.)

Layout:

Anlage-Nr.:

2.2

Bericht:

Zeichner:

Iris Schäfer

Datei:

server\Z:\Gemeinsame Projekte\2012\1211_214_Düsseldorfer Str_Ratingen\
Anlage 2.2_Dach_is_14-01-2013

Gutachter:

Dipl. Ing. Olaf Trautner

Bemerkungen: