


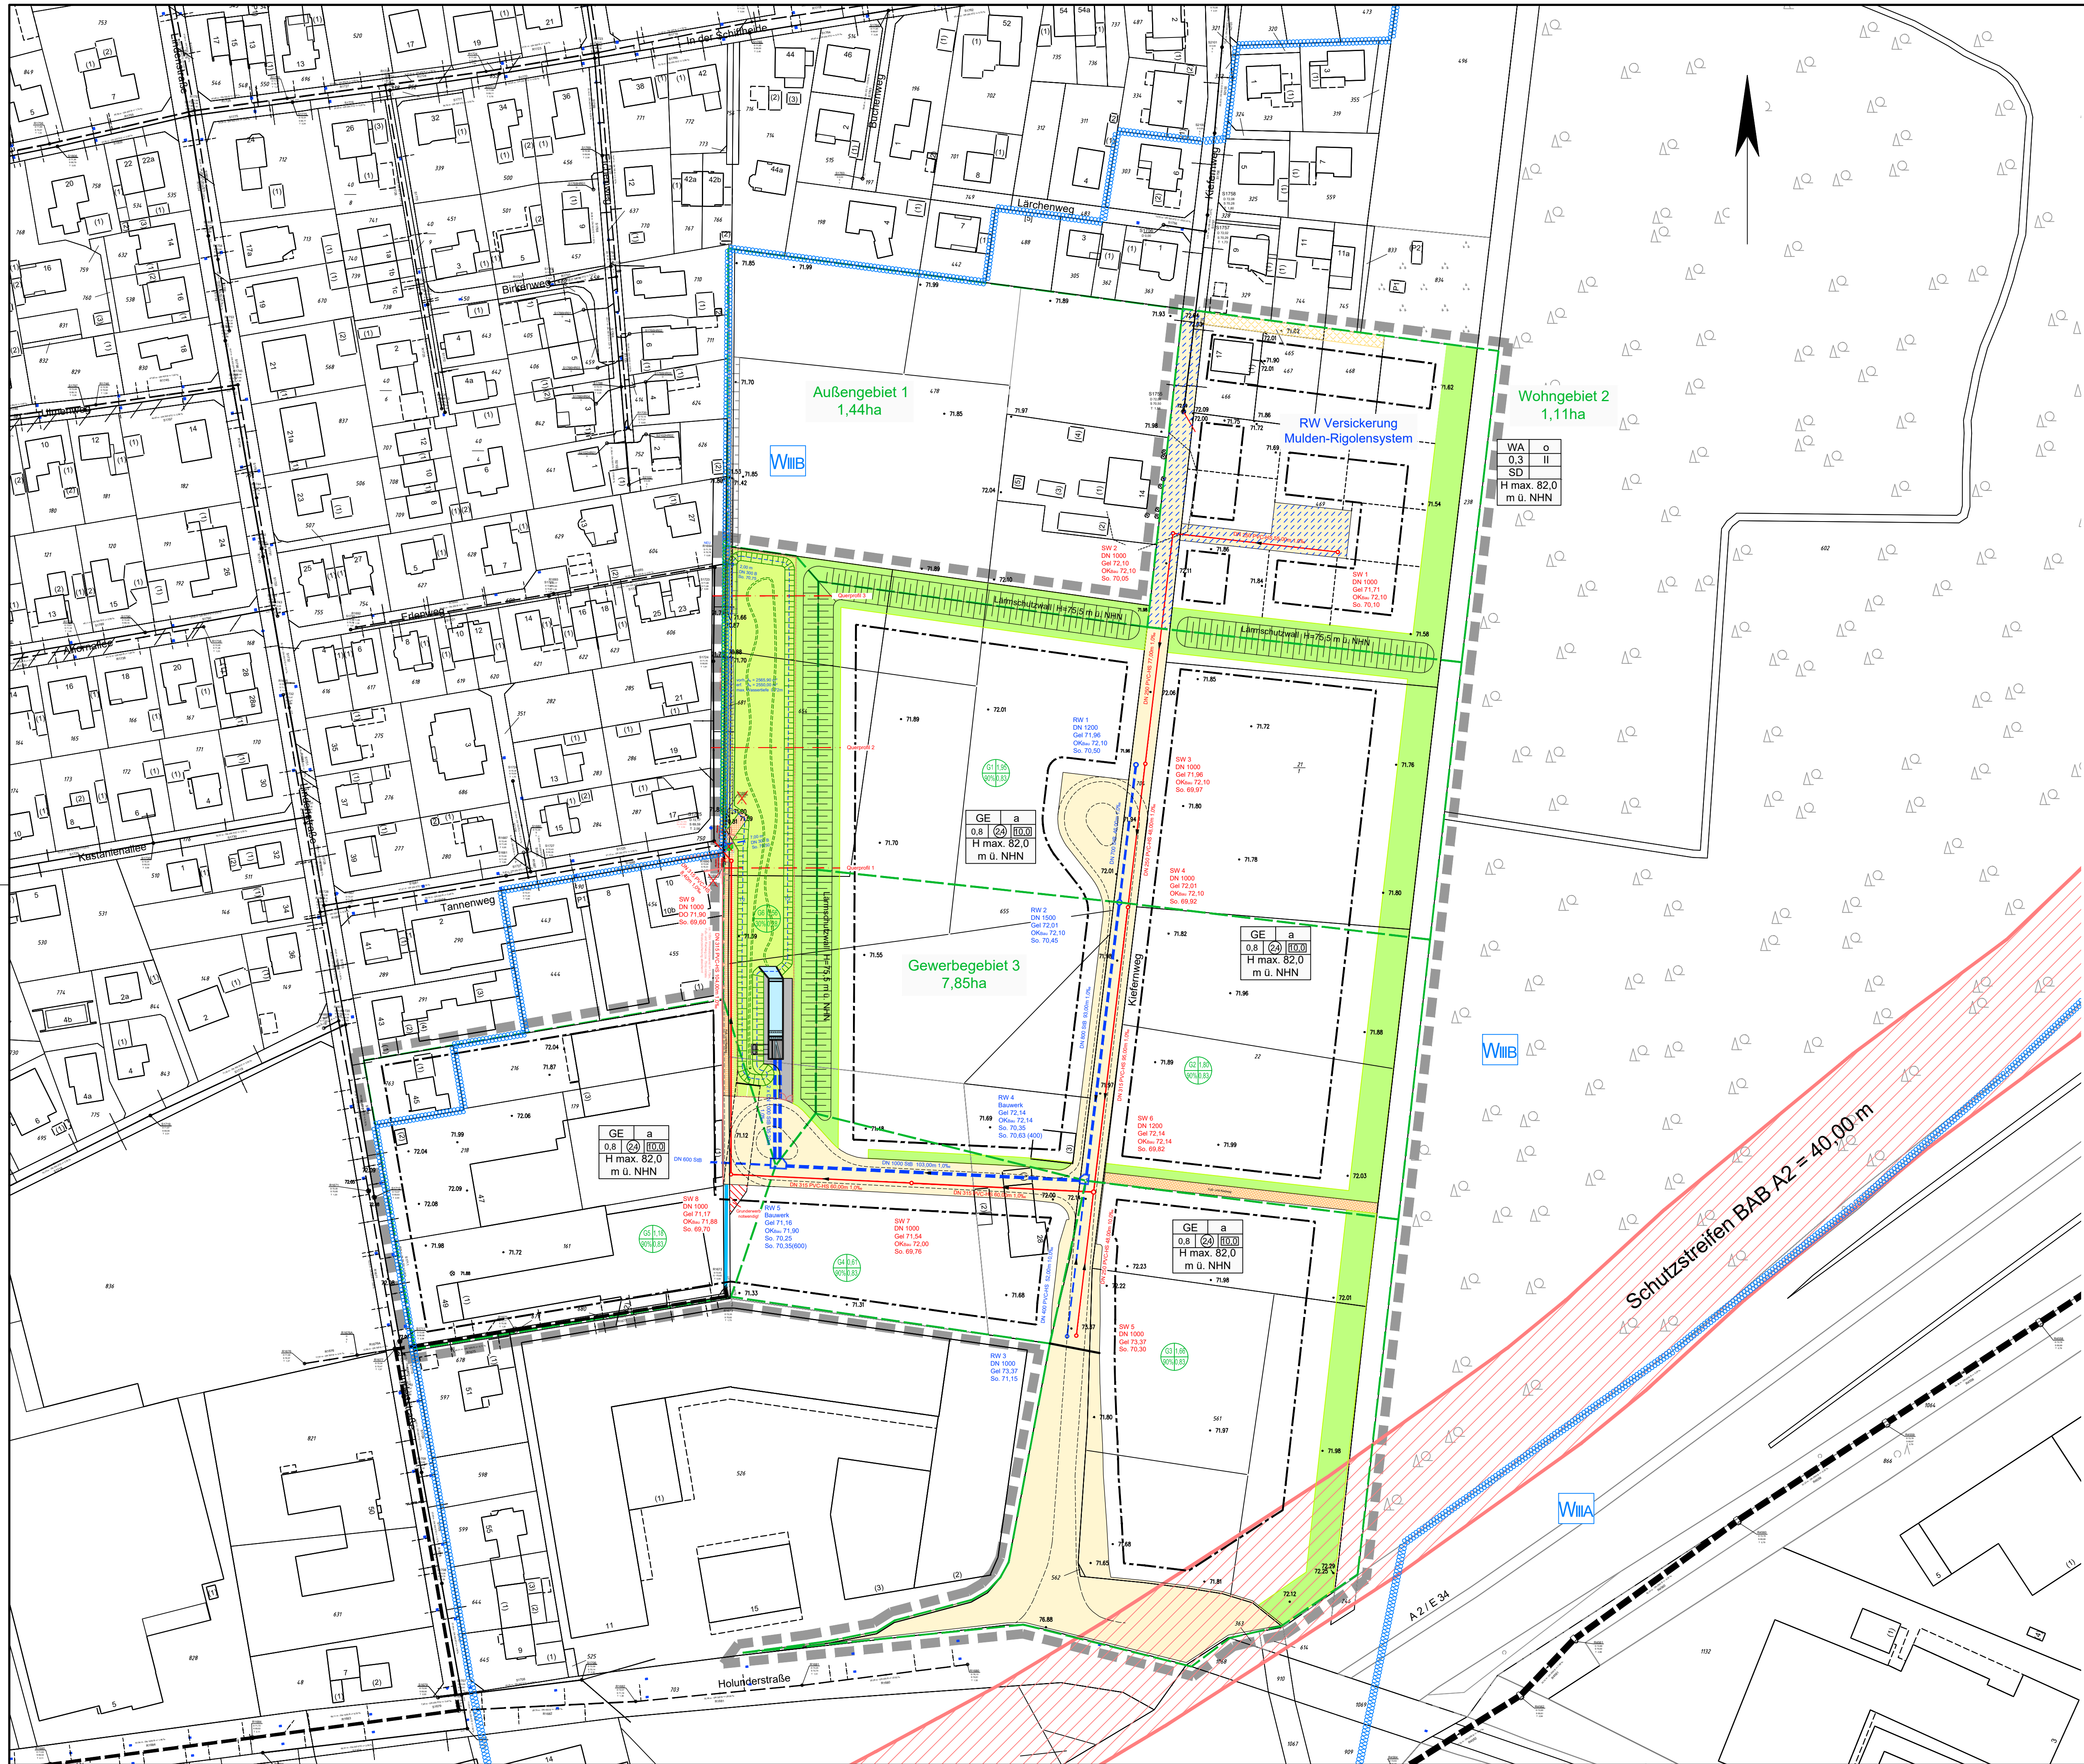

Legende

- Wasserschutzgebiet
- vorhandener MW-Kanal
- vorhandener SW-Kanal
- vorhandener RW-Kanal
- Neubau SW-Kanal
- Neubau RW-Kanal
- Schachtabzeichnung
Schachtkürzener
vom Geländeboden
Höhe Oberkante Baustraße
Höhe Schachtkante
- Bebauungsplangrenze
- Teileinzugsgebietsgrenze
- Flächen Nr.
befestigter Anteil
- Grünfläche
- Verkehrsfläche
- Fuß- und Radweg
- Verkehrsfläche mit Versickerung
- Fläche Versickerungsanlage
- Betriebsweg RKB
- gepl. Zaun Versickerungsanlage

ENTWURF

Der Antragsteller: Rheda-Wiedenbrück, den		Für die Planung: Lippstadt, den 17.01.2020	
Änderungen a b c		Auftraggeber: Rheda-Wiedenbrück Eigenbetrieb Abwasser	
Projekt-Nr.: 17/004/002		Projekt: Erschließung B-Plan "Kiefernweg"	
Datei: Rheda-WieKiefernwegEntwurf_V04LP.dwg		Variante 9	
bearb./Datum: Jhr 17.01.20		Planinhalt:	
gepr./Datum: Grö17.01.20		Lageplan	
Maßstab: 1 : 1000			
Zeichnungs-Nr.: 3			
GEORG GRÜGER BÜRO FÜR SIEDLUNGSWASSERWIRTSCHAFT UND STRAßENBAU Scheidenstraße 14, 59556 Lippstadt, Telefon 0 29 41 / 81 04 50			
Beratung Planung Bauleitung			