


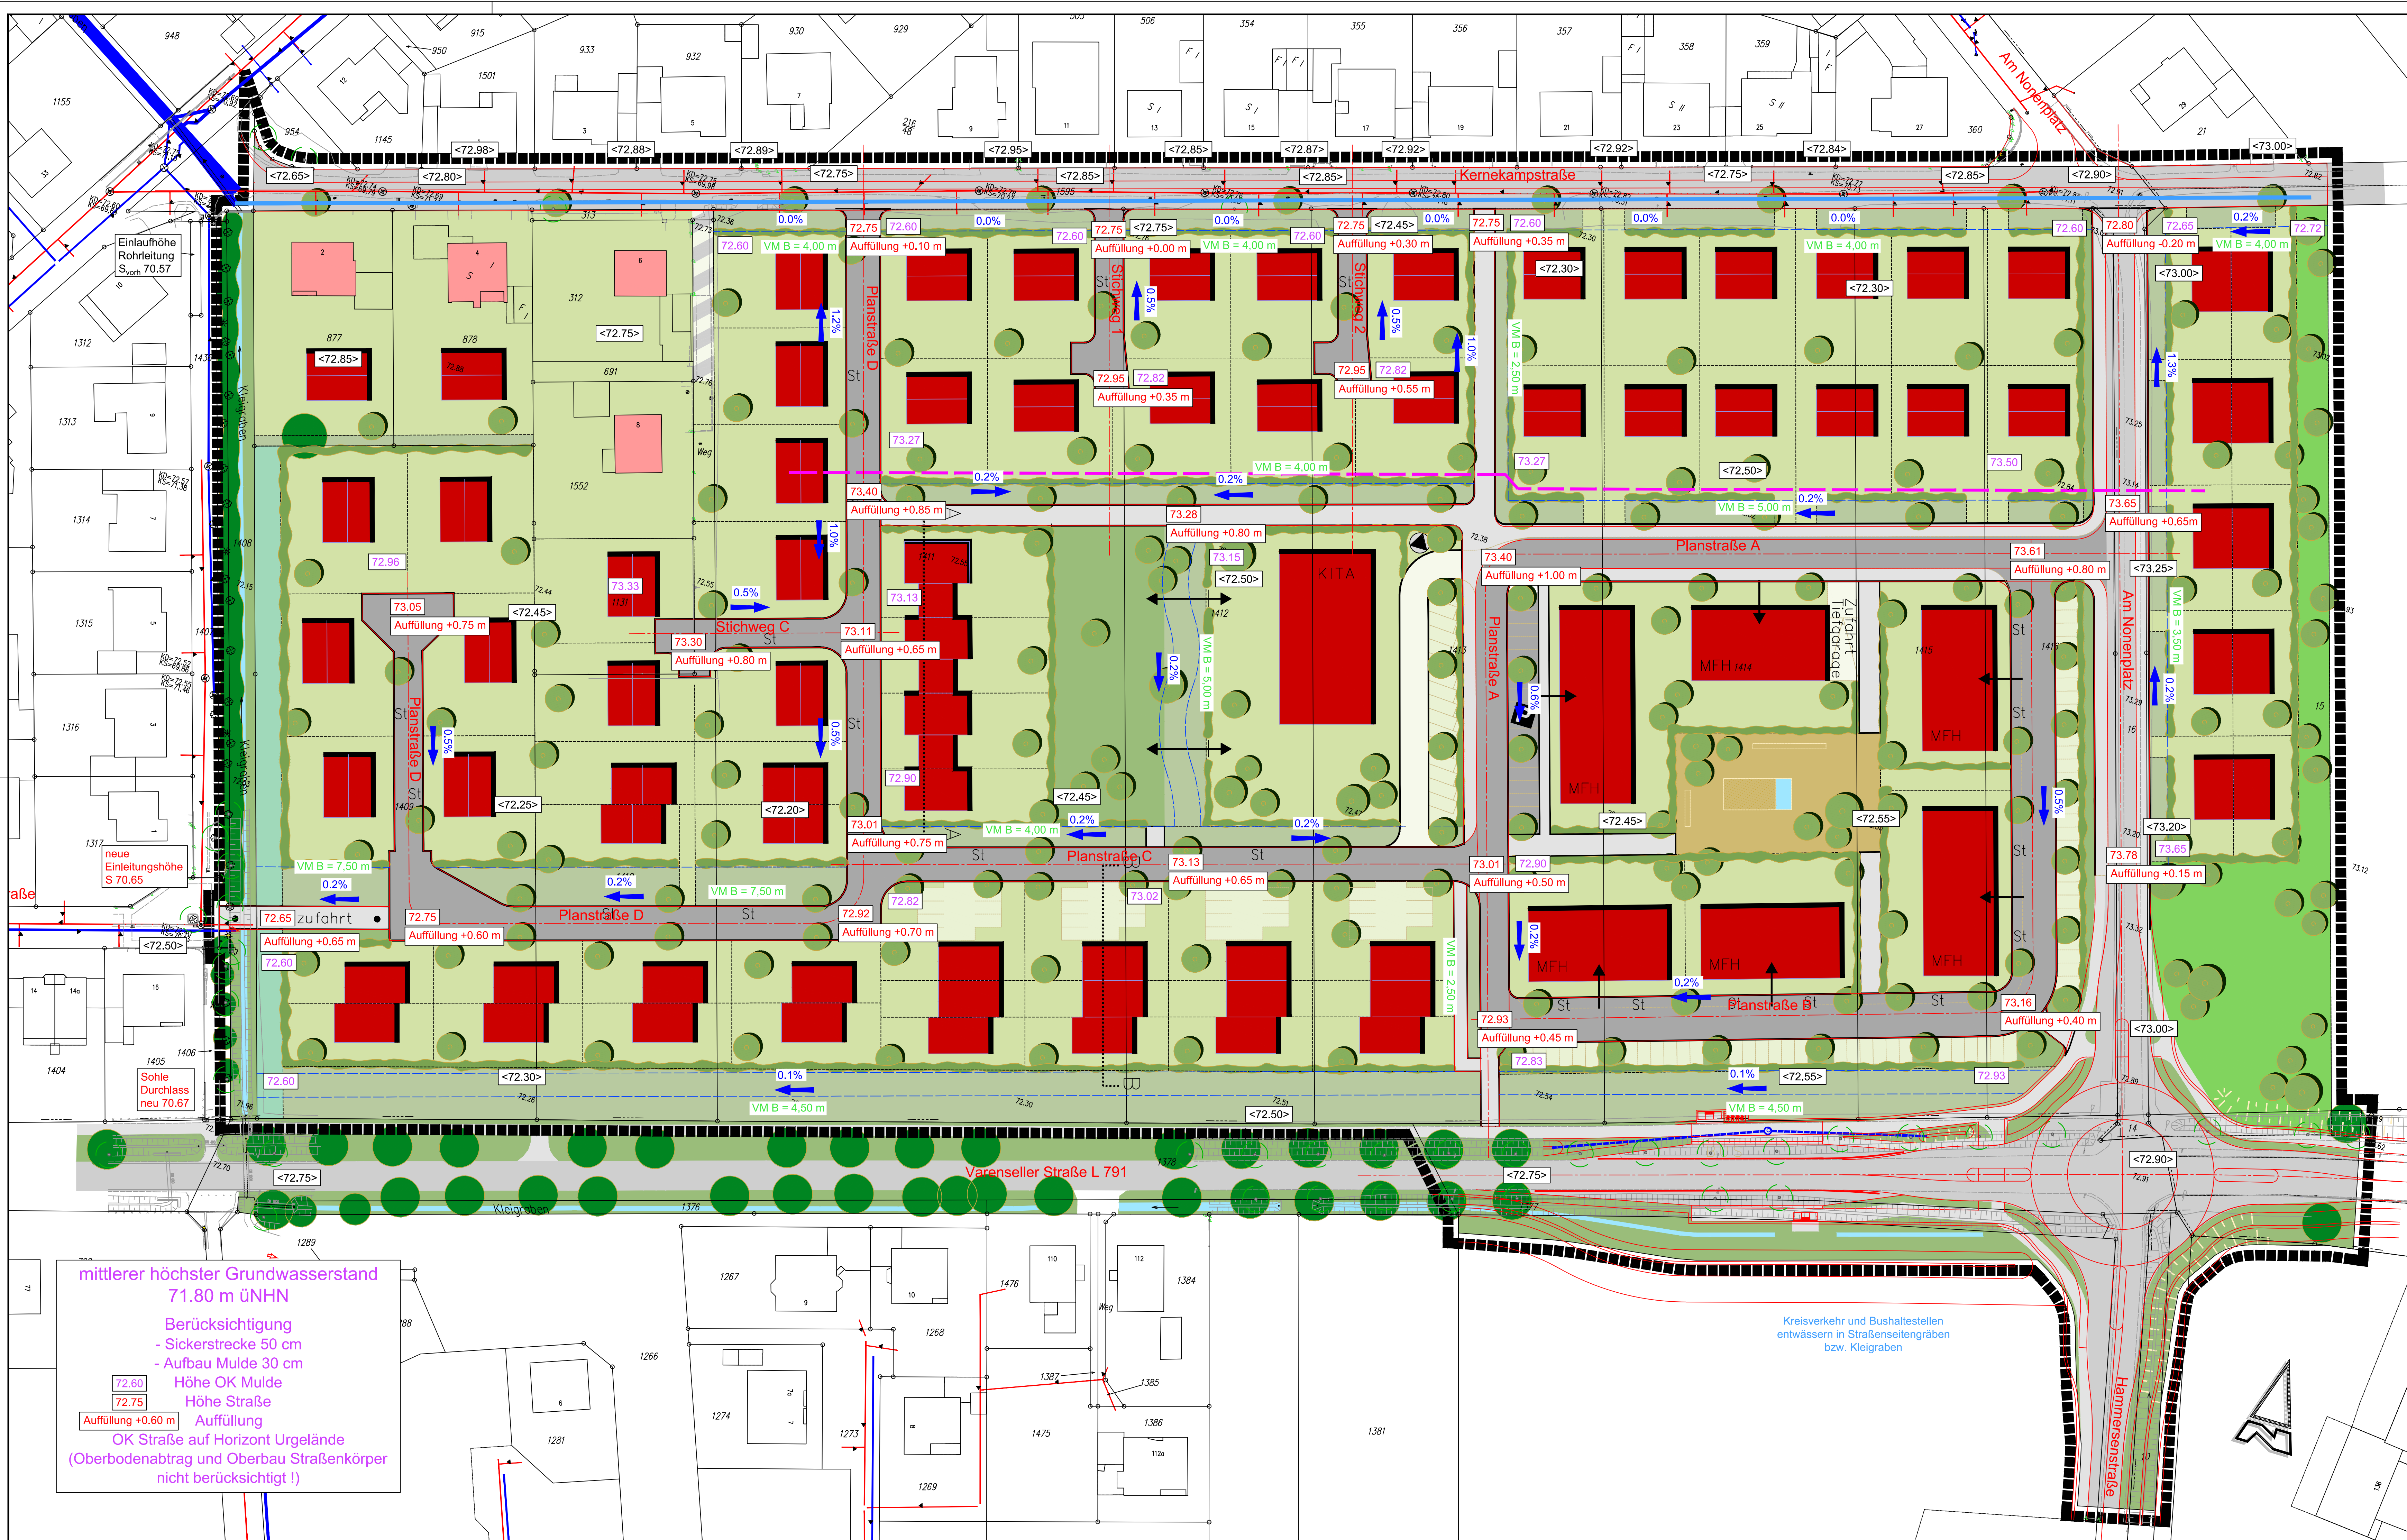

mittlerer höchster Grundwasserstand
71.80 m üNN

Berücksichtigung
- Sickerstrecke 50 cm
- Aufbau Mulde 30 cm

Höhe OK Mulde
Höhe Straße
Auffüllung +0.60 m
OK Straße auf Horizont Urgelände
(Oberbodenabtrag und Oberbau Straßenkörper
nicht berücksichtigt !)

STADTGESTALTUNG • STRASSENBAU • SIEDLUNGSWASSERWIRTSCHAFT • PROJEKTSTEUERUNG

RÖVER RÖVER Ingenieurgesellschaft mbH
Robert-Bosch-Straße 11 • 33334 Gütersloh
Internet: www.roever-gt.de

tel (0 52 41) 2 34 99-0
fax (0 52 41) 2 34 99-20
mail: info@roever-gt.de

Rheda-Wiedenbrück
Fachbereich Stadtplanung

Bebauungsplan Nr. 391
Varenseller Straße / Kernekampstraße

AUFTRAGGEBER:

DATUM, UNTERSCHRIFT

Lagesystem: ETRS89 Höhensystem: Geobasisdaten des Landes NRW © Geobasis NRW 2020

ENTWURFSVERFASSER:

10.02.2021
DATUM, UNTERSCHRIFT

ANLAGE	BLATT
5	1
LAGEPLAN erschließungs- u. Entwurfskonzept	
MAßSTAB 1:500	
DATUM	10.02.2021
PROJEKT	WD-2004
BEARBEITET	Ru
FORMAT	1135 x 594

Kreisverkehr und Bushaltestellen
entwässern in Straßenseitengraben
bzw. Kleigraben