


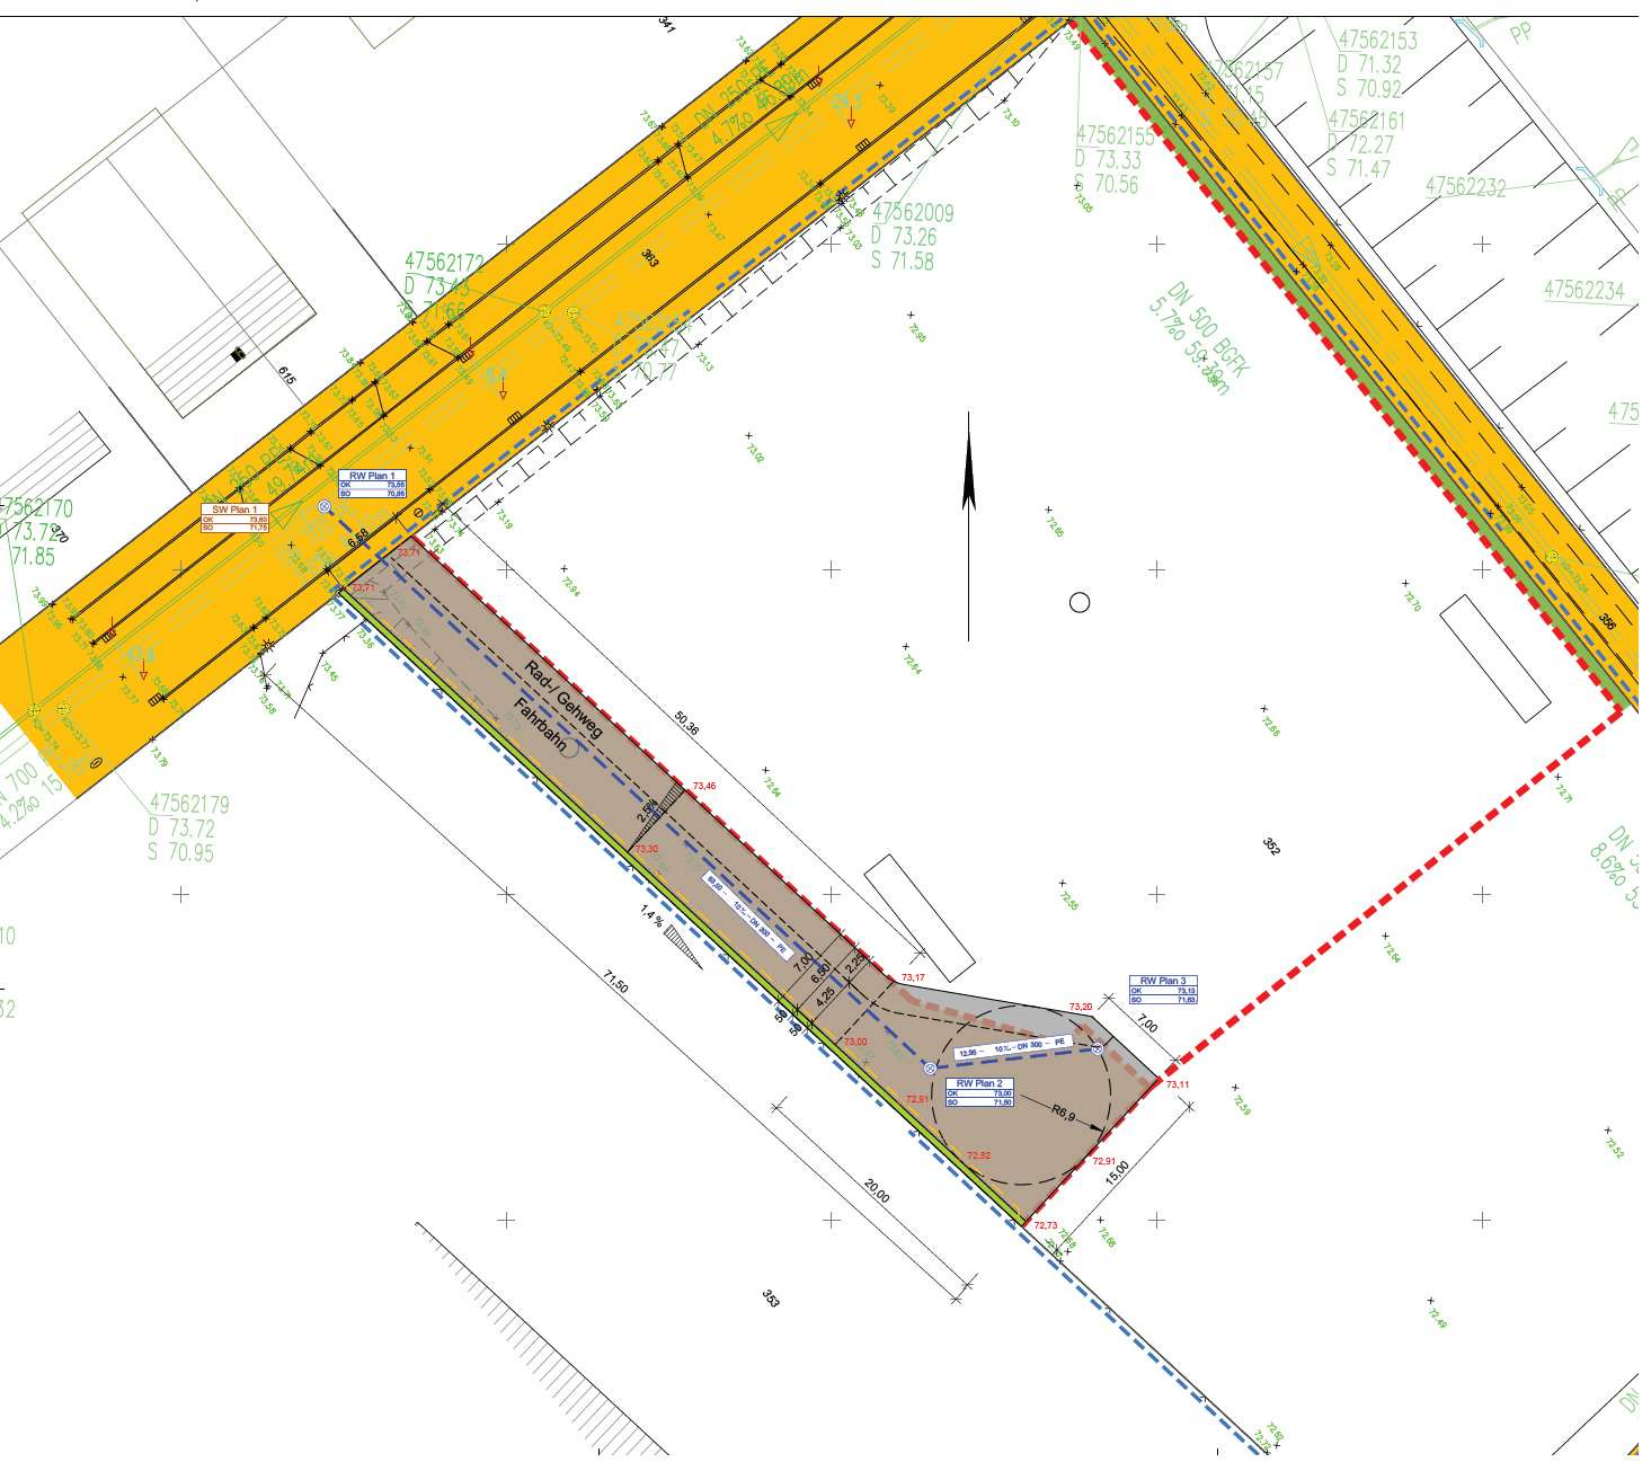

Legende:

- geplante Fahrbahn
- geplanter Gehweg
- geplante Grünfläche
- Bankett
- Band, bestehend aus Bord, 2 zeil. Pflasterband, B10
- geplanter Baum
- 2.5% geplante Straßenquerneigung
- vorhand. Deckenhöhe
- geplante Deckenhöhe
- geplanter Regenwasserkanal
- geplanter Schmutzwasserkanal
- geplantes Kabel, Straßenbeleuchtung



INGENIEURBERATUNG
LORENZ
GMBH

BERATENDE INGENIEURE • INGENIEURKAMMER BAU NW

Bauherr: **Gemeinde Rommerskirchen**

Ort: **Rommerskirchen**

Projektskizze: **Erschließung Gewerbepark 3**

Planungsstufe: **Vorentwurf**

Plannummer: **V-01**

Projektnummer: **18-19-02**

Planinhalt: **Oberflächen und Deckenhöhen
Kanal
Schleppkurven**

Planart: **Lageplan**

Maßstab: **1:250**

Plandatum: **08.4.2020**

Gezeichnet: **AF - 01.04.2020**

Geprüft: **V01_Lageplan Straße + Entwässerung.dwg**

INGENIEURBÜRO FÜR
BAUWERKSERHALTUNG
INFRASTRUKTUR
TIEF- UND INGENIEURBAU
TRAGWERKSPLANUNG

INGENIEURBERATUNG LORENZ GmbH
Schonscheider Weg 40 - 42
53902 Bad Münstereifel-Nitterscheid
Telefon: +49 22 57 - 94 10 0
Fax: +49 22 57 - 94 10 33
E-Mail: Ing-Beratung-Lorenz@ibl-net.de