


Bauvorhaben: Entwicklung eines Baugebiets im Rommerskirchen-Gill  
 Teilvorhaben: Mehrstufige qualifizierte archäologische Prospektion  
 Auftraggeber: NRW.URBAN Kommunale Entwicklung GmbH, Fritz-Vornfelde-Straße 10, 40547 Düsseldorf  
 Ausführung: Firma Archaeonet GbR

Planinhalt: Rommerskirchen-Gill, B-Plan 477  
 PR 2021/0800  
 Plan 1 - Lageplan - ABK


Gemeinde: Rommerskirchen  
 Gemarkung: Rommerskirchen  
 Blattformat: DIN A3  
 Koord.bezug: ETRS89/UTM Zone 32N (EPSG: 25832) Maßstab: 1 : 5000  
 Plot: Bonn, 27.04.2022 Alexander Thieme



Lage der Untersuchungsfläche - Blattschnitt - DTK50

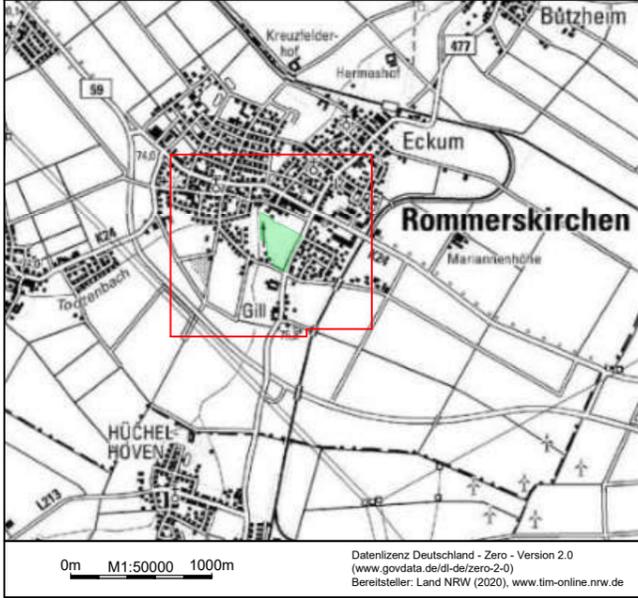

- Zeichenerklärung**
- Plangebiet
  - Untersuchungsfläche
  - verkleinerte Untersuchungsfläche
  - Blattschnitt

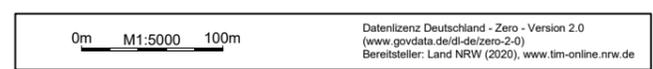

337779.33  
5655993.65

338238.33  
5655993.65


Bauvorhaben: Entwicklung eines Baugebiets im Rommerskirchen-Gill  
Teilvorhaben: Mehrstufige qualifizierte archäologische Prospektion  
Auftraggeber: NRW.URBAN Kommunale Entwicklung GmbH, Fritz-Vomfelde-Straße 10, 40547 Düsseldorf  
Ausführung: Firma Archaeonet GbR

Planinhalt: Rommerskirchen-Gill, B-Plan 477  
PR 2021/0800  
Plan 2.1 - Begehung PR 2021/0803 - ABK mit Höhenlinien

Gemeinde: Rommerskirchen  
Gemarkung: Rommerskirchen  
Blattformat: DIN A2  
Koord.bezug: ETRS89/UTM Zone 32N (EPSG: 25832)  
Maßstab: 1 : 1000  
Plot: Bonn, 27.04.2022 Alexander Thieme



Lage der Untersuchungsfläche - DTK50

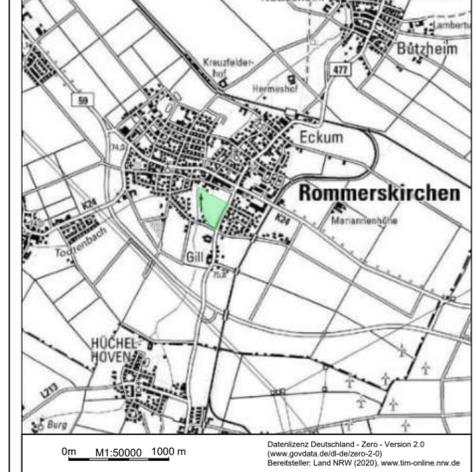

Zeichenerklärung

- Plangebiet
- Untersuchungsfläche, 1. Begehung
- verkleinerte Untersuchungsfläche, 2. Begehung
- Fundnummer
- Einzelfund, Angabe aus Ortsarchiv
- Material der Einzelfunde**
- Keramik
- Silex
- Stein
- Ziegel
- Datierungen**
- Jungneolithikum
- Neolithikum bis Metallzeit
- Metallzeit
- Römische Kaiserzeit
- Mittelalter
- Karolingerzeit
- Hochmittelalter
- Hochmittelalter, 13. Jh.
- Spätmittelalter
- Spätmittelalter, 15. Jh.
- Mittelalter bis Neuzeit
- Neuzeit, 16. bis 17. Jh.
- Neuzeit, 16. bis 18. Jh.
- Neuzeit, 17. bis 18. Jh.
- Neuzeit, 18. bis 19. Jh.
- Unbekannt

0m M1:1000 50m

337779.33  
5655603.15

338238.33  
5655603.15




337779.33  
5655993.65

338238.33  
5655993.65


Bauvorhaben: Entwicklung eines Baugebiets im Rommerskirchen-Gill  
Teilvorhaben: Mehrstufige qualifizierte archäologische Prospektion  
Auftraggeber: NRW.URBAN Kommunale Entwicklung GmbH, Fritz-Vornfelde-Straße 10, 40547 Düsseldorf  
Ausführung: Firma Archaeonet GbR

Planinhalt: Rommerskirchen-Gill, B-Plan 477  
PR 2021/0800  
Plan 2.2 - Begehung PR 2021/0803 - Tranchot

Gemeinde: Rommerskirchen  
Gemarkung: Rommerskirchen  
Blattformat: DIN A2  
Koord.bezug: ETRS89/UTM Zone 32N (EPSG: 25832) Maßstab: 1 : 1000  
Plot: Bonn, 27.04.2022 Alexander Thieme

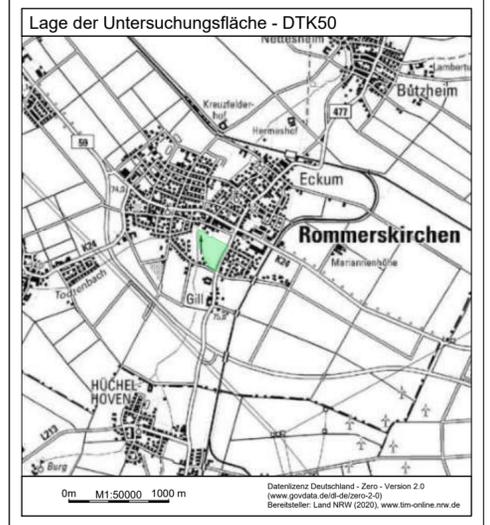

- Zeichenerklärung**
- Plangebiet
  - Untersuchungsfläche, 1. Begehung
  - verkleinerte Untersuchungsfläche, 2. Begehung
  - Fundnummer
  - Einzelfund, Angabe aus Ortsarchiv
- Material der Einzelfunde**
- Keramik
  - Silex
  - Stein
  - Ziegel
- Datierungen**
- Jungneolithikum
  - Neolithikum bis Metallzeit
  - Metallzeit
  - Römische Kaiserzeit
  - Mittelalter
  - Karolingerzeit
  - Hochmittelalter
  - Hochmittelalter, 13. Jh.
  - Spätmittelalter
  - Spätmittelalter, 15. Jh.
  - Mittelalter bis Neuzeit
  - Neuzeit, 16. bis 17. Jh.
  - Neuzeit, 16. bis 18. Jh.
  - Neuzeit, 17. bis 18. Jh.
  - Neuzeit, 18. bis 19. Jh.
  - Unbekannt

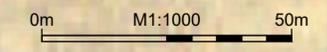

337779.33  
5655603.15

338238.33  
5655603.15

337779.33  
5655993.65

338238.33  
5655993.65


Bauvorhaben: Entwicklung eines Baugebiets im Rommerskirchen-Gill  
Teilvorhaben: Mehrstufige qualifizierte archäologische Prospektion  
Auftraggeber: NRW.URBAN Kommunale Entwicklung GmbH, Fritz-Vornfelde-Straße 10, 40547 Düsseldorf  
Ausführung: Firma Archaeonet GbR

Planinhalt: Rommerskirchen-Gill, B-Plan 477  
PR 2021/0800  
Plan 2.3 - + Begehung PR 2021/0803 - Preußische Uraufnahme

Gemeinde: Rommerskirchen  
Gemarkung: Rommerskirchen  
Blattformat: DIN A2  
Koord.bezug: ETRS89/UTM Zone 32N (EPSG: 25832) Maßstab: 1 : 1000  
Plot: Bonn, 27.04.2022 Alexander Thieme



Lage der Untersuchungsfläche - DTK50

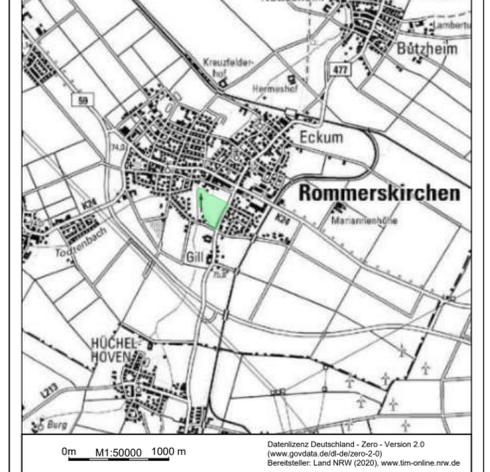

0m M1:50000 1000m  
Datenlizenz Deutschland - Zero - Version 2.0  
(www.govdata.de/dl-zero-2.0)  
Bereitsteller: Land NRW (2020), www.lm-online.nrw.de



Zeichenerklärung

- Plangebiet
- Untersuchungsfläche, 1. Begehung
- verkleinerte Untersuchungsfläche, 2. Begehung
- Fundnummer
- Einzelfund, Angabe aus Ortsarchiv
- Material der Einzelfunde**
- Keramik
- Silex
- Stein
- Ziegel
- Datierungen**
- Jungneolithikum
- Neolithikum bis Metallzeit
- Metallzeit
- Römische Kaiserzeit
- Mittelalter
- Karolingerzeit
- Hochmittelalter
- Hochmittelalter, 13. Jh.
- Spätmittelalter
- Spätmittelalter, 15. Jh.
- Mittelalter bis Neuzeit
- Neuzeit, 16. bis 17. Jh.
- Neuzeit, 16. bis 18. Jh.
- Neuzeit, 17. bis 18. Jh.
- Neuzeit, 18. bis 19. Jh.
- Unbekannt

0m M1:1000 50m

337779.33  
5655603.15

338238.33  
5655603.15



337779.33  
5655993.65

338238.33  
5655993.65


Bauvorhaben: Entwicklung eines Baugebiets im Rommerskirchen-Gill  
Teilvorhaben: Mehrstufige qualifizierte archäologische Prospektion  
Auftraggeber: NRW.URBAN Kommunale Entwicklung GmbH, Fritz-Vomfelde-Straße 10, 40547 Düsseldorf  
Ausführung: Firma Archaeonet GbR

Planinhalt: Rommerskirchen-Gill, B-Plan 477  
PR 2021/0800  
Plan 2.4 - Begehung PR 2021/0803 - Preußische Neuaufnahme

Gemeinde: Rommerskirchen  
Gemarkung: Rommerskirchen  
Blattformat: DIN A2  
Koord.bezug: ETRS89/UTM Zone 32N (EPSG: 25832) Maßstab: 1 : 1000  
Plot: Bonn, 27.04.2022 Alexander Thieme




Lage der Untersuchungsfläche - DTK50

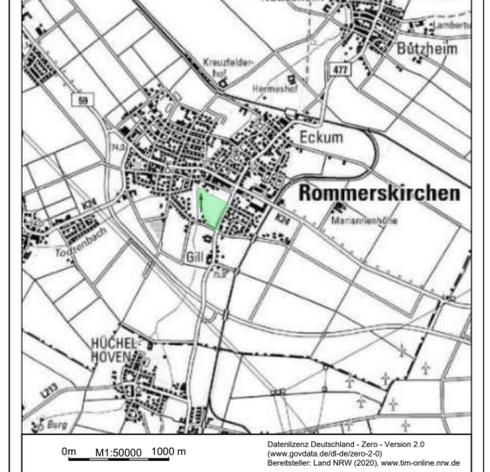

0m M1:50000 1000m  
Datenlizenz Deutschland - Zero - Version 2.0  
(www.govdata.de/dl-zero-2.0)  
Bereitsteller: Land NRW (2020), www.lm-online.nrw.de

Zeichenerklärung

- Plangebiet
  - Untersuchungsfläche, 1. Begehung
  - verkleinerte Untersuchungsfläche, 2. Begehung
  - Fundnummer
  - Einzelfund, Angabe aus Ortsarchiv
- Material der Einzelfunde
- Keramik
  - Silix
  - Stein
  - Ziegel
- Datierungen
- Jungneolithikum
  - Neolithikum bis Metallzeit
  - Metallzeit
  - Römische Kaiserzeit
  - Mittelalter
  - Karolingerzeit
  - Hochmittelalter
  - Hochmittelalter, 13. Jh.
  - Spätmittelalter
  - Spätmittelalter, 15. Jh.
  - Mittelalter bis Neuzeit
  - Neuzeit, 16. bis 17. Jh.
  - Neuzeit, 16. bis 18. Jh.
  - Neuzeit, 17. bis 18. Jh.
  - Neuzeit, 18. bis 19. Jh.
  - Unbekannt

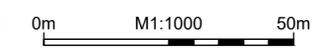

337779.33  
5655603.15

338238.33  
5655603.15






Bauvorhaben: Entwicklung eines Baugebiets im Rommerskirchen-Gill  
 Teilvorhaben: Mehrstufige qualifizierte archäologische Prospektion  
 Auftraggeber: NRW.URBAN Kommunale Entwicklung GmbH, Fritz-Vomfelde-Straße 10, 40547 Düsseldorf  
 Ausführung: Firma Archaeonet GbR

Planinhalt: Rommerskirchen-Gill, B-Plan 477  
 PR 2021/0800  
 Plan 2.5 - Begehung PR 2021/0803 - ABK mit Höhenlinien

Gemeinde: Rommerskirchen  
 Gemarkung: Rommerskirchen


Blattformat: DIN A2  
 Koord.bezug: ETRS89/UTM Zone 32N (EPSG: 25832)

Maßstab: 1 : 1000  
 Plot: Bonn, 27.04.2022 Alexander Thieme

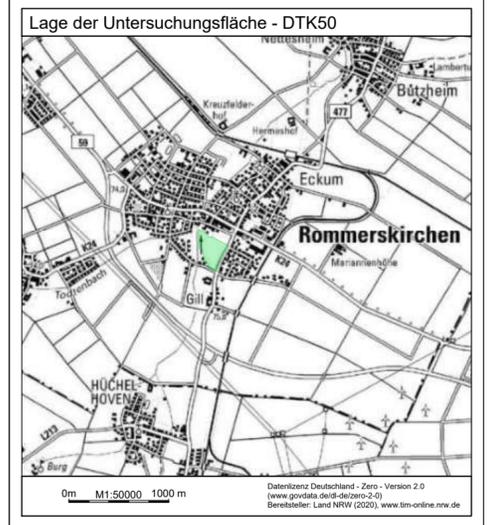

- Zeichenerklärung**
- ▭ Plangebiet
  - ▭ Untersuchungsfläche, 1. Begehung
  - ▭ verkleinerte Untersuchungsfläche, 2. Begehung
  - 7 Fundnummer
  - ◆ Einzelfund, Angabe aus Ortsarchiv
- Material der Einzelfunde**
- Keramik
  - Silex
- Datierungen**
- Jungneolithikum
  - Neolithikum bis Metallzeit
  - Metallzeit



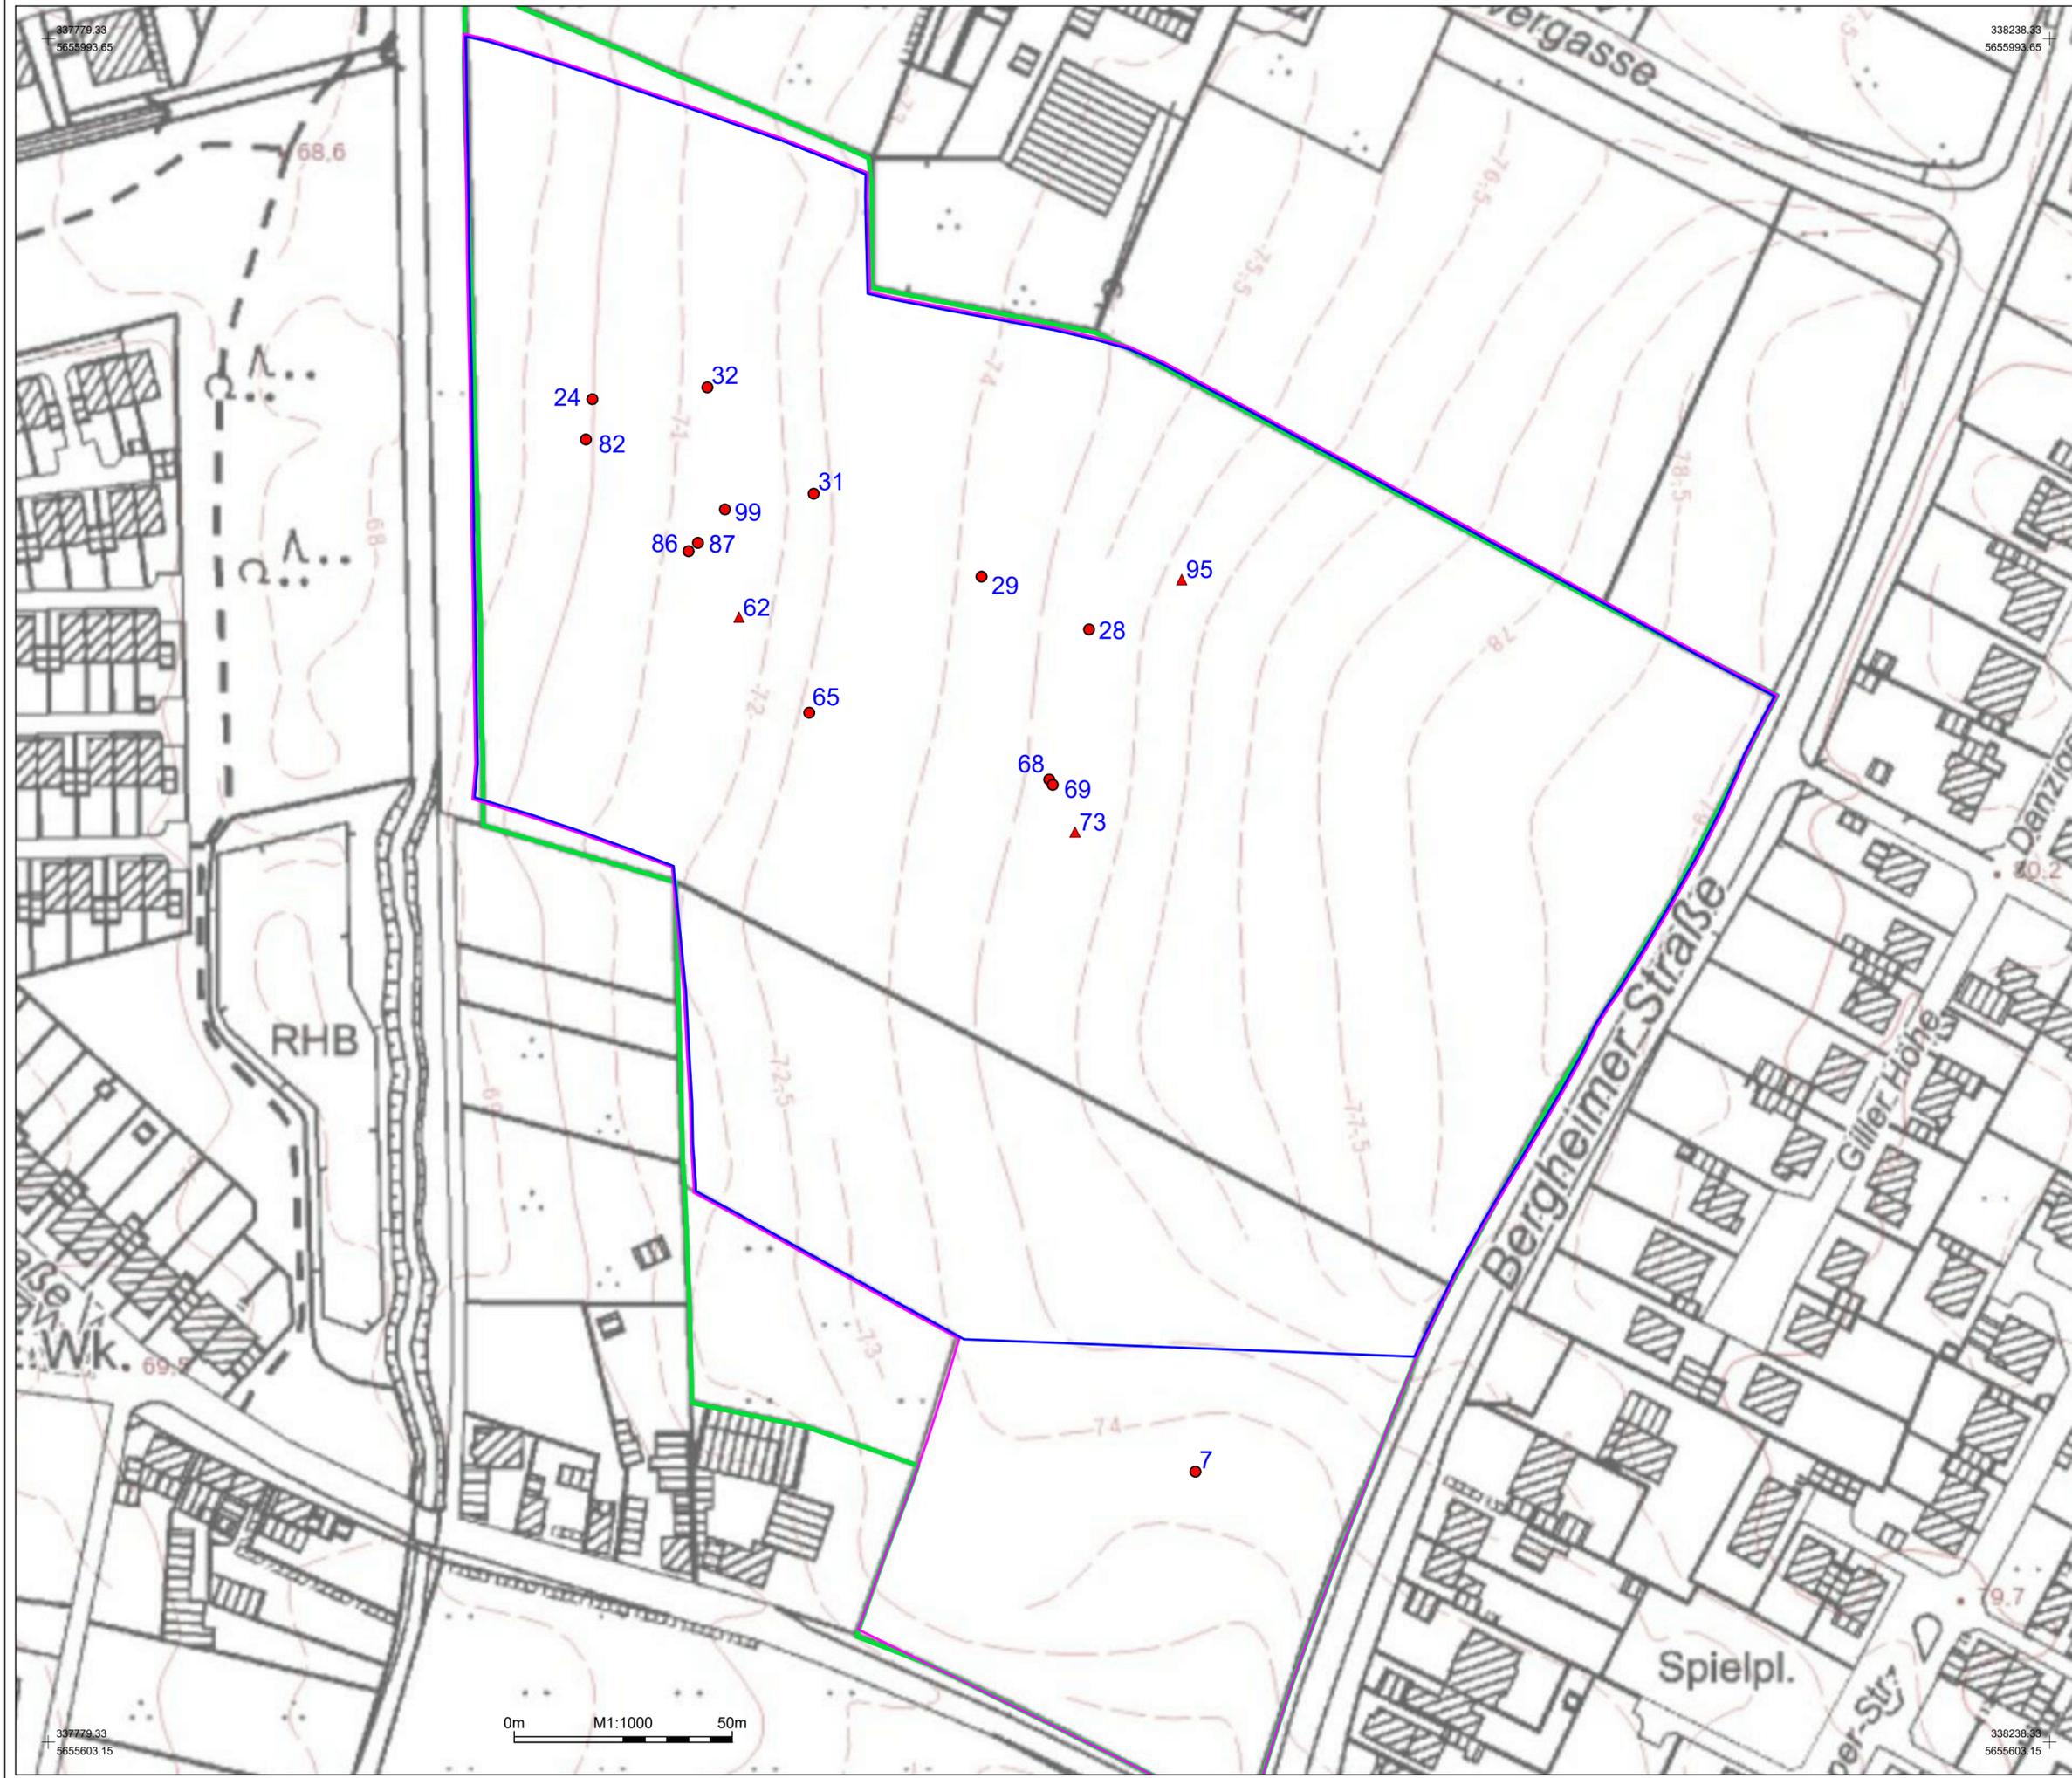


Bauvorhaben: Entwicklung eines Baugebiets im Rommerskirchen-Gill  
 Teilvorhaben: Mehrstufige qualifizierte archäologische Prospektion  
 Auftraggeber: NRW URBAN Kommunale Entwicklung GmbH, Fritz-Vomfelde-Straße 10, 40547 Düsseldorf  
 Ausführung: Firma Archaeonet GbR

Planinhalt: Rommerskirchen-Gill, B-Plan 477  
 PR 2021/0800  
 Plan 2.5 - Begehung PR 2021/0803 - ABK mit Höhenlinien

Gemeinde: Rommerskirchen  
 Gemarkung: Rommerskirchen

Blattformat: DIN A2  
 Koord.bezug: ETRS89/UTM Zone 32N (EPSG: 25832)

Maßstab: 1 : 1000  
 Plot: Bonn, 27.04.2022 Alexander Thieme

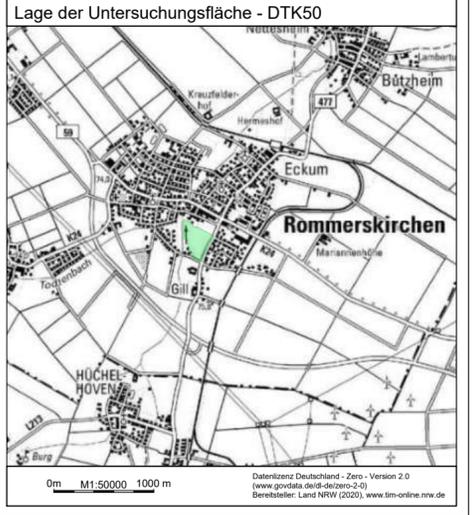

- Zeichenerklärung**
- Plangebiet
  - Untersuchungsfläche, 1. Begehung
  - verkleinerte Untersuchungsfläche, 2. Begehung
  - 7 Fundnummer
- Material der Einzelfunde**
- Keramik
  - Ziegel
- Datierungen**
- Römische Kaiserzeit



337779.33  
5655993.65

338238.33  
5655993.65

Bauvorhaben: Entwicklung eines Baugebiets im Rommerskirchen-Gill  
Teilvorhaben: Mehrstufige qualifizierte archäologische Prospektion  
Auftraggeber: NRW.URBAN Kommunale Entwicklung GmbH, Fritz-Vomfelde-Straße 10, 40547 Düsseldorf  
Ausführung: Firma Archaeonet GBR


Planinhalt: Rommerskirchen-Gill, B-Plan 477  
PR 2021/0800

3 Plan - Übersicht technische Stellen und Oberflächenfunde

Gemeinde: Rommerskirchen  
Gemarkung: Rommerskirchen  
Blattformat: DIN A2  
Koord.bezug: ETRS89/UTM Zone 32N (EPSG: 25832)  
Maßstab: 1 : 1000  
Plot: Bonn, 27.04.2022 Alexander Thieme




Lage der Untersuchungsfläche - DTK50

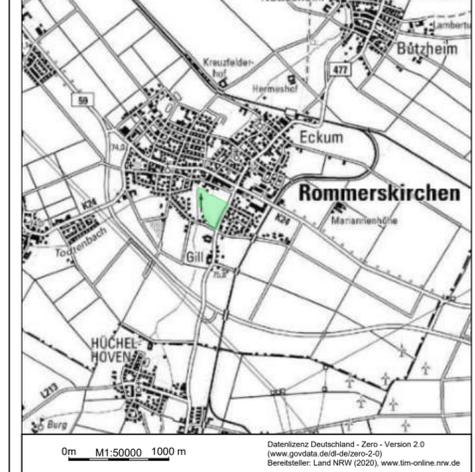

Zeichenerklärung

- Plangebiet
  - Untersuchungsfläche, 1. Begehung
  - verkleinerte Untersuchungsfläche, 2. Begehung
  - Geosondage PR 2021/0802
  - Sondagefläche PR 2021/0804
  - Nummer Einzelfund PR 2021/0803
  - Einzelfund, Angabe aus Ortsarchiv
- Material der Einzelfunde
- Keramik
  - Silex
  - Stein
  - Ziegel
- Datierungen
- Jungneolithikum
  - Neolithikum bis Metallzeit
  - Metallzeit
  - Römische Kaiserzeit
  - Mittelalter
  - Karolingerzeit
  - Hochmittelalter
  - Hochmittelalter, 13. Jh.
  - Spätmittelalter
  - Spätmittelalter, 15. Jh.
  - Mittelalter bis Neuzeit
  - Neuzeit, 16. bis 17. Jh.
  - Neuzeit, 16. bis 18. Jh.
  - Neuzeit, 17. bis 18. Jh.
  - Neuzeit, 18. bis 19. Jh.
  - Unbekannt

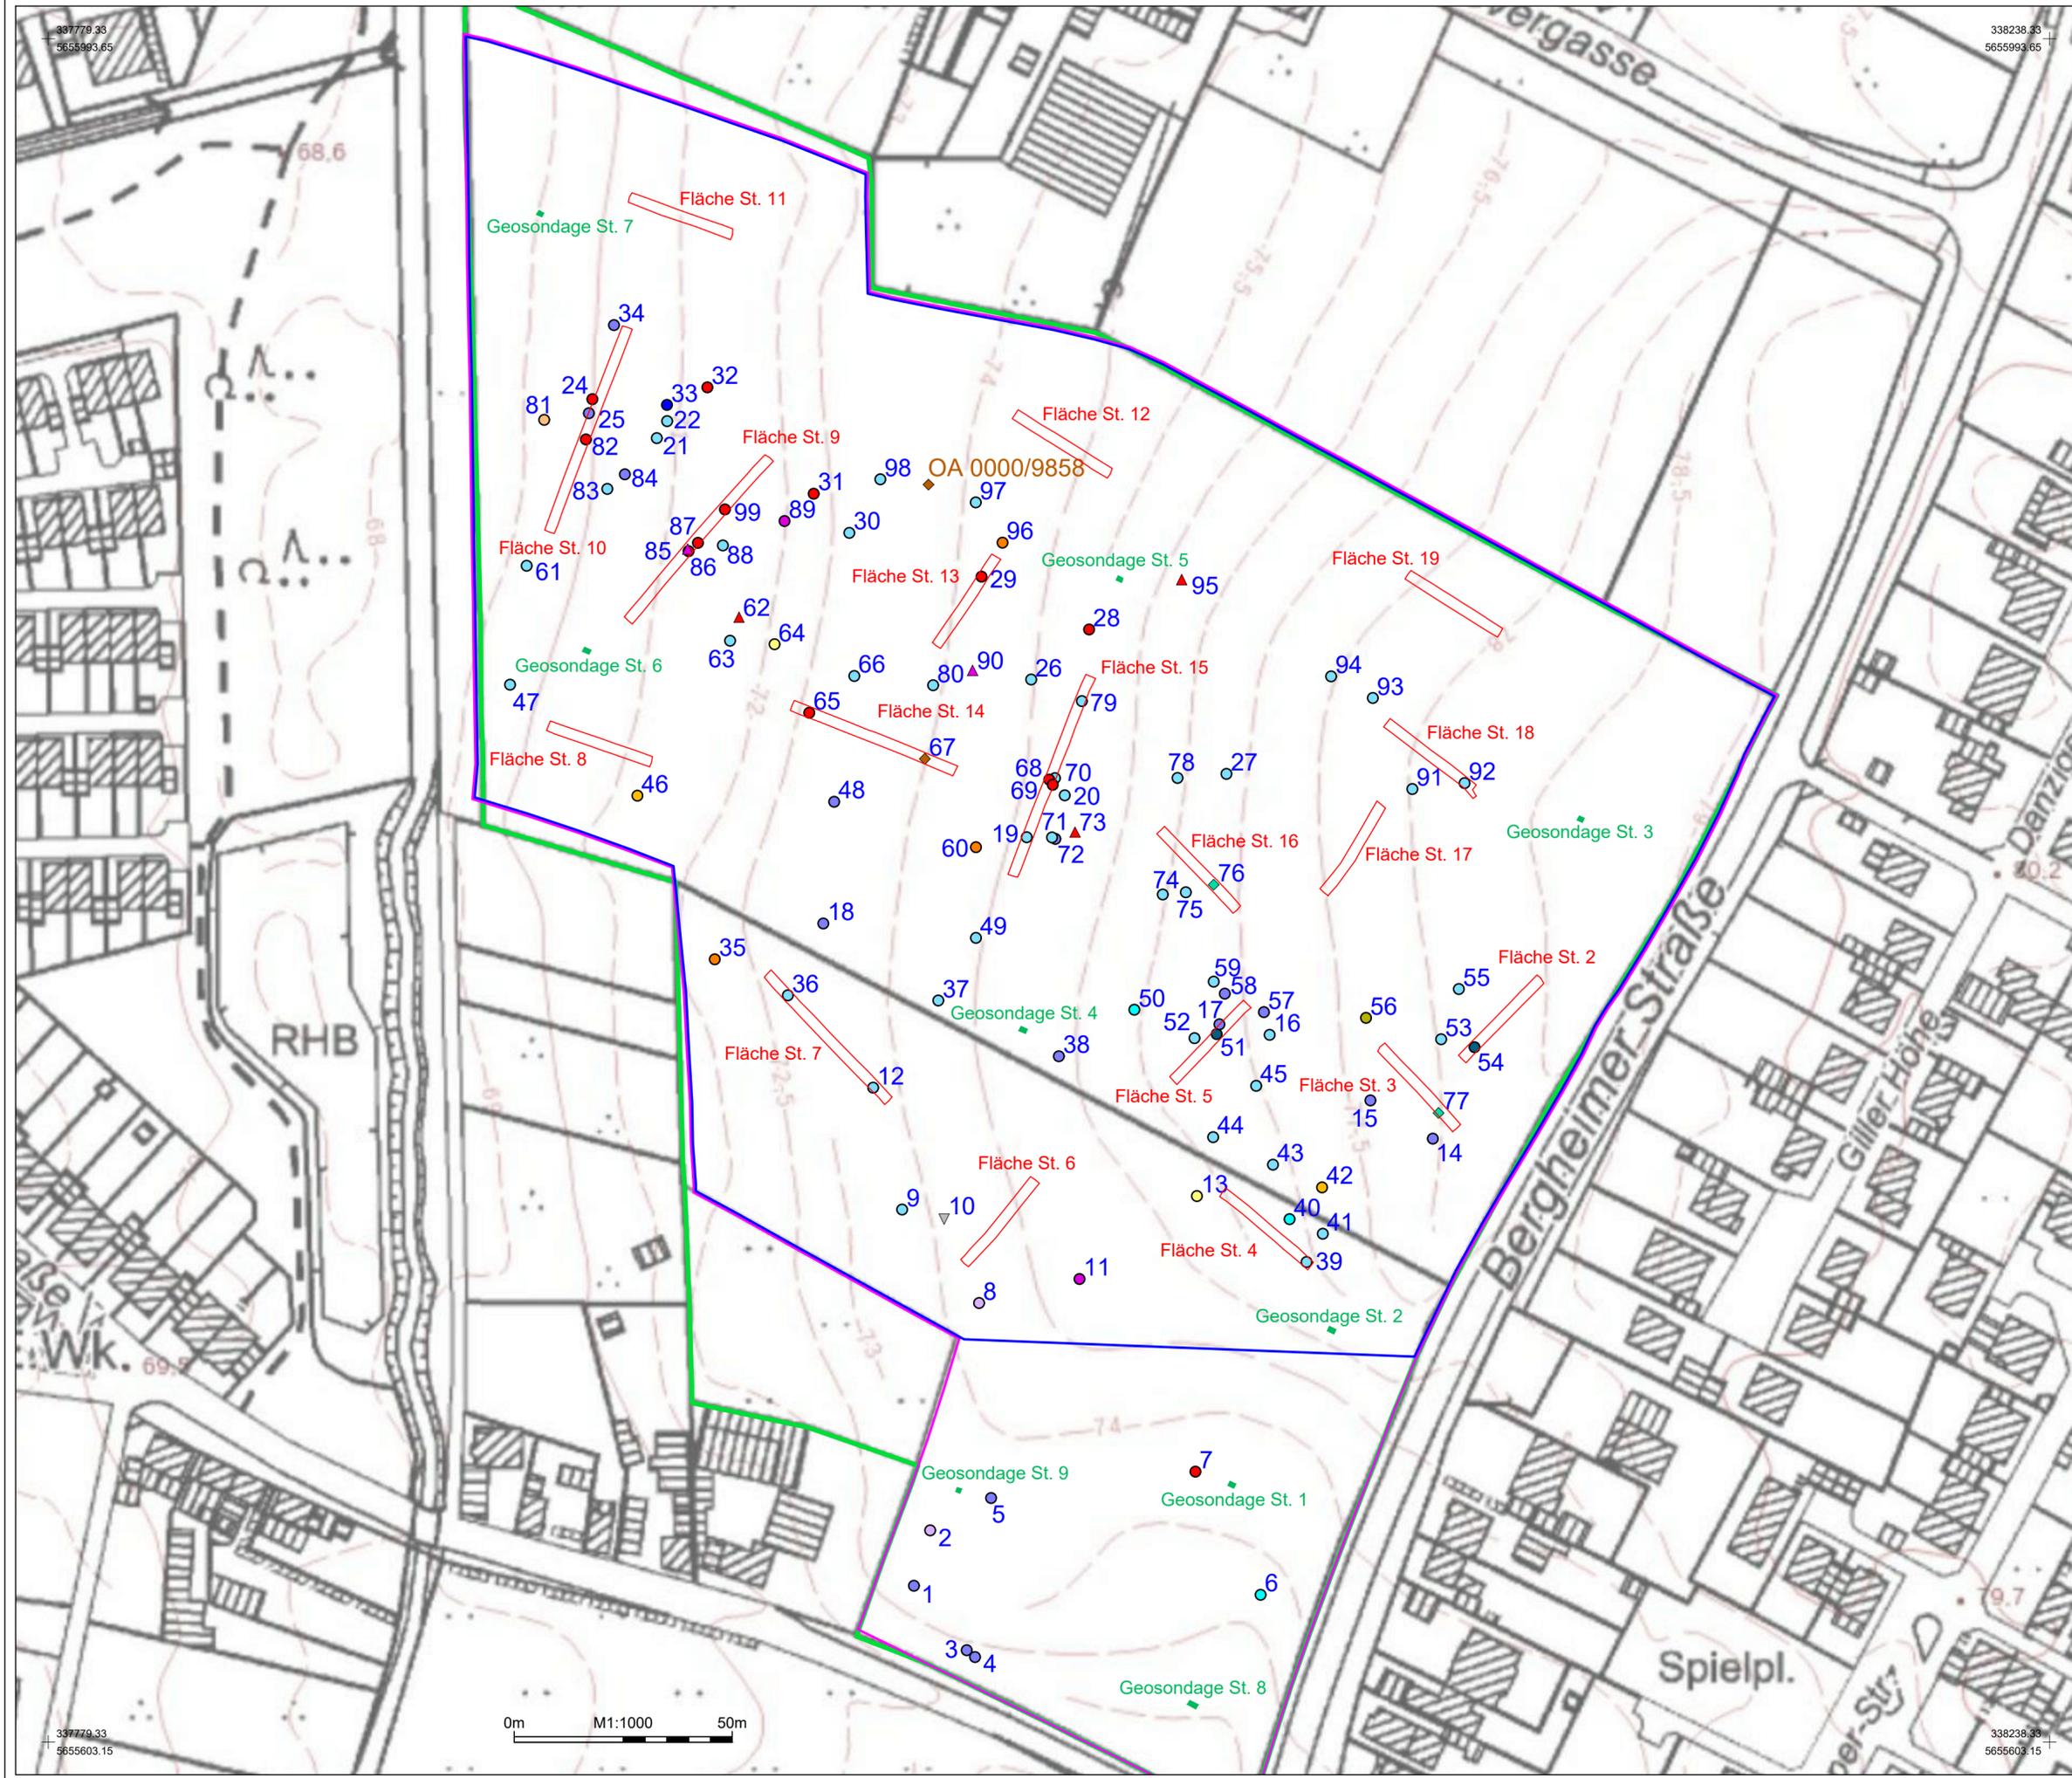

0m M1:1000 50m

337779.33  
5655603.15

338238.33  
5655603.15



338100.93  
+  
5655781.96

338130.48  
+  
5655781.96

Bauvorhaben: Entwicklung eines Baugebiets im Rommerskirchen-Gill  
Teilvorhaben: Mehrstufige qualifizierte archäologische Prospektion  
Auftraggeber: NRW.URBAN Kommunale Entwicklung GmbH, Fritz-Vomfelde-Straße 10, 40547 Düsseldorf  
Ausführung: Firma Archaeonet GbR

Planinhalt: Rommerskirchen-Gill, B-Plan 477  
PR 2021/0800  
Plan 4.1 - Sondagen PR 2021/0804



Gemeinde: Rommerskirchen  
Gemarkung: Rommerskirchen

Blattformat: DIN A3  
Koord.bezug: ETRS89/UTM Zone 32N (EPSG: 25832) Maßstab: 1 : 100

Plot: Bonn, 27.04.2022 Alexander Thieme

**ARCHAEO|net**  
AEISSEN + GÖRÜR GBR

### Übersicht - Blattschnitt - ABK

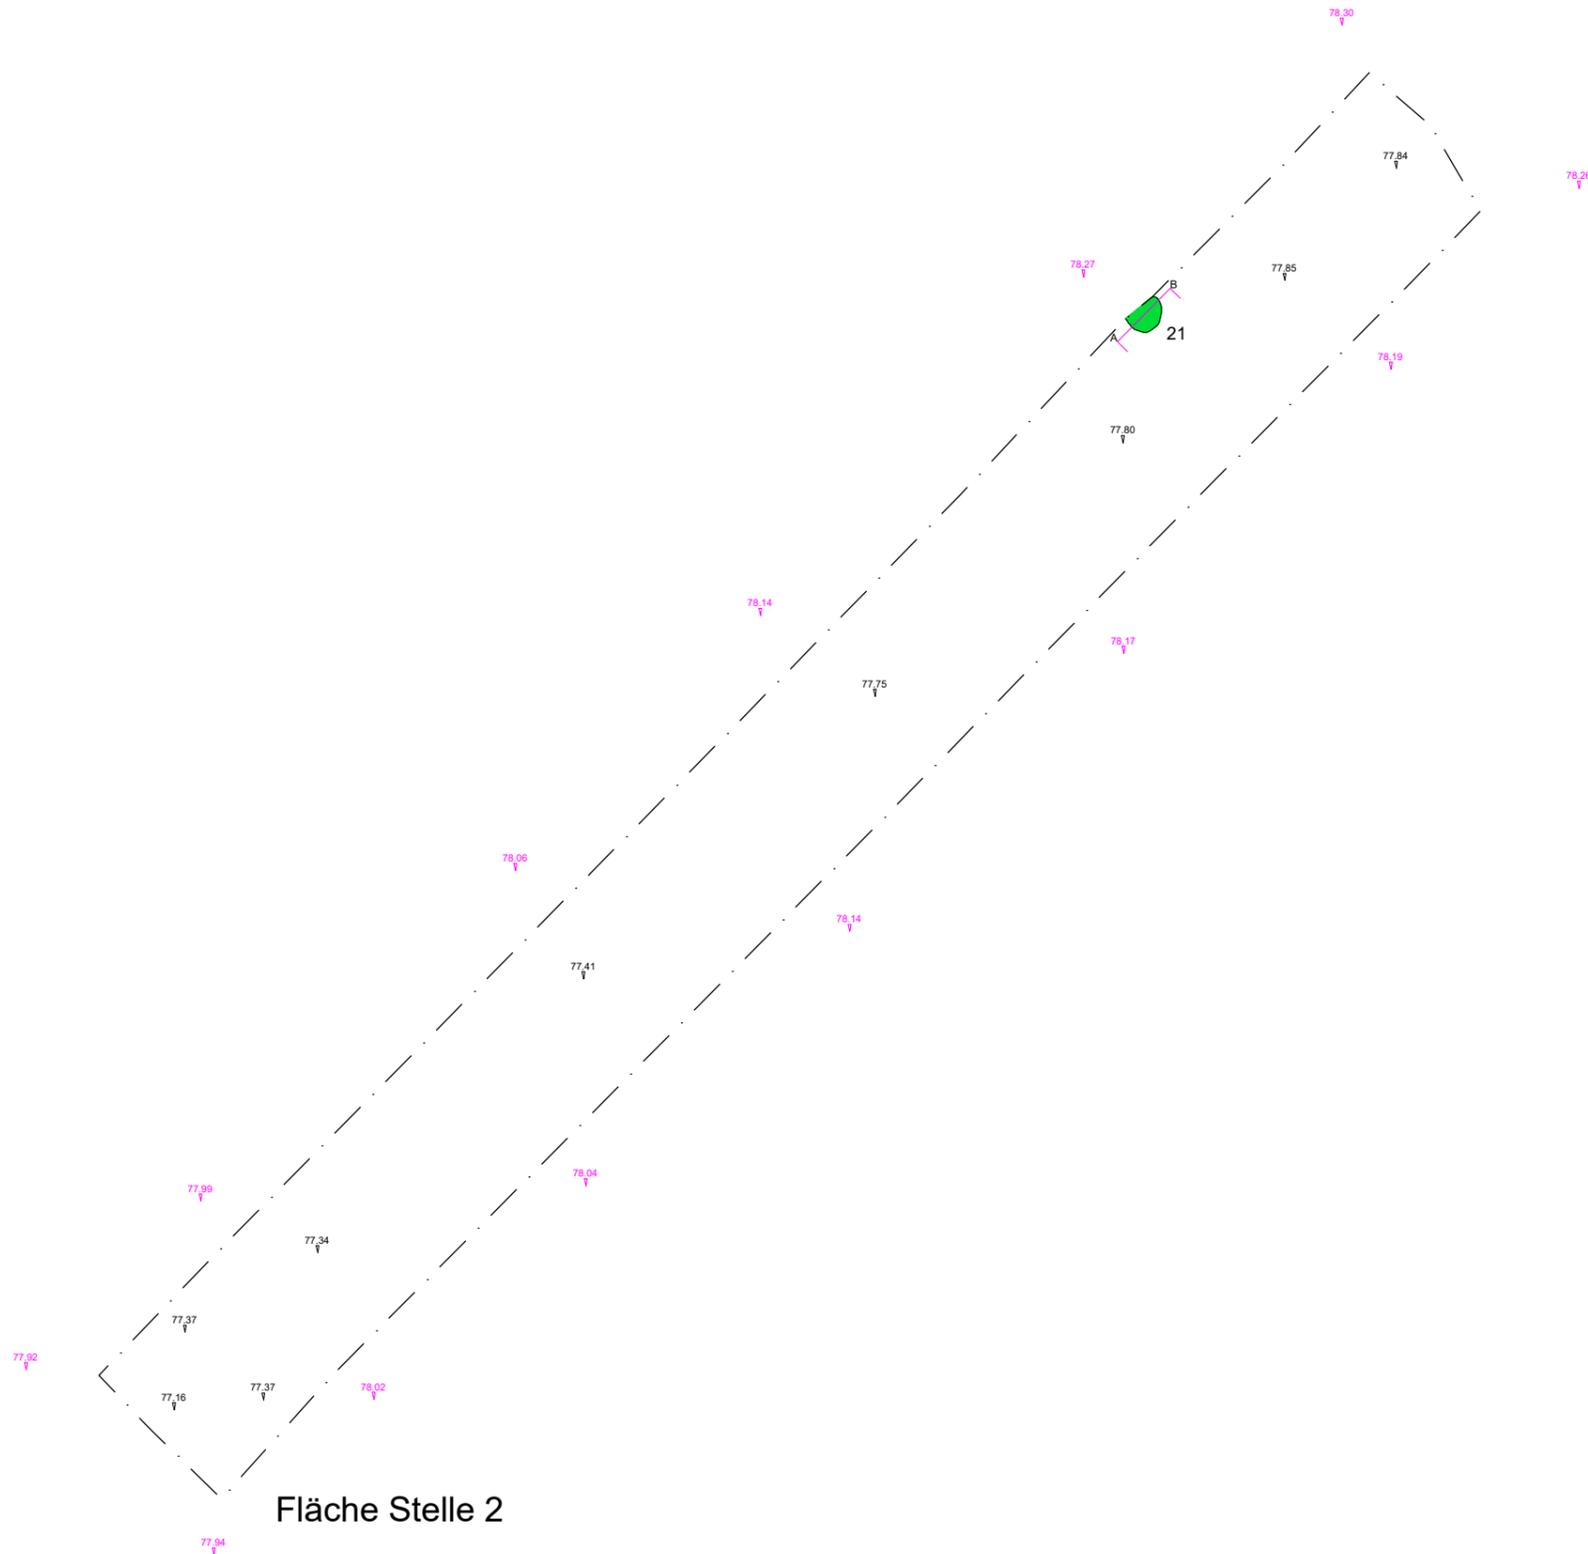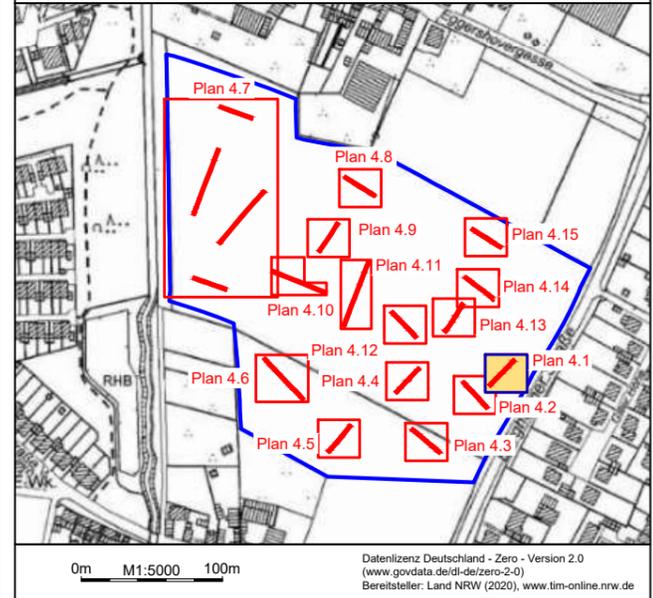

Fläche Stelle 2

0m 1:100 5m

338100.93  
+  
5655755.26

338130.48  
+  
5655755.26


### Zeichenerklärung

- verkleinerte Untersuchungsfläche
- Sondagefläche
- aktueller Blattschnitt
- weitere Blattschnitte
- Grabungsgrenze Pl. 1
- Befundnummer
- Befund Pl.1
- Profil
- NHN-Höhe, Geländeoberkante
- NHN-Höhe, Pl. 1
- Datierungen**
- Eisenzeit



338078.62  
+  
5655766.72

338108.17  
+  
5655766.72

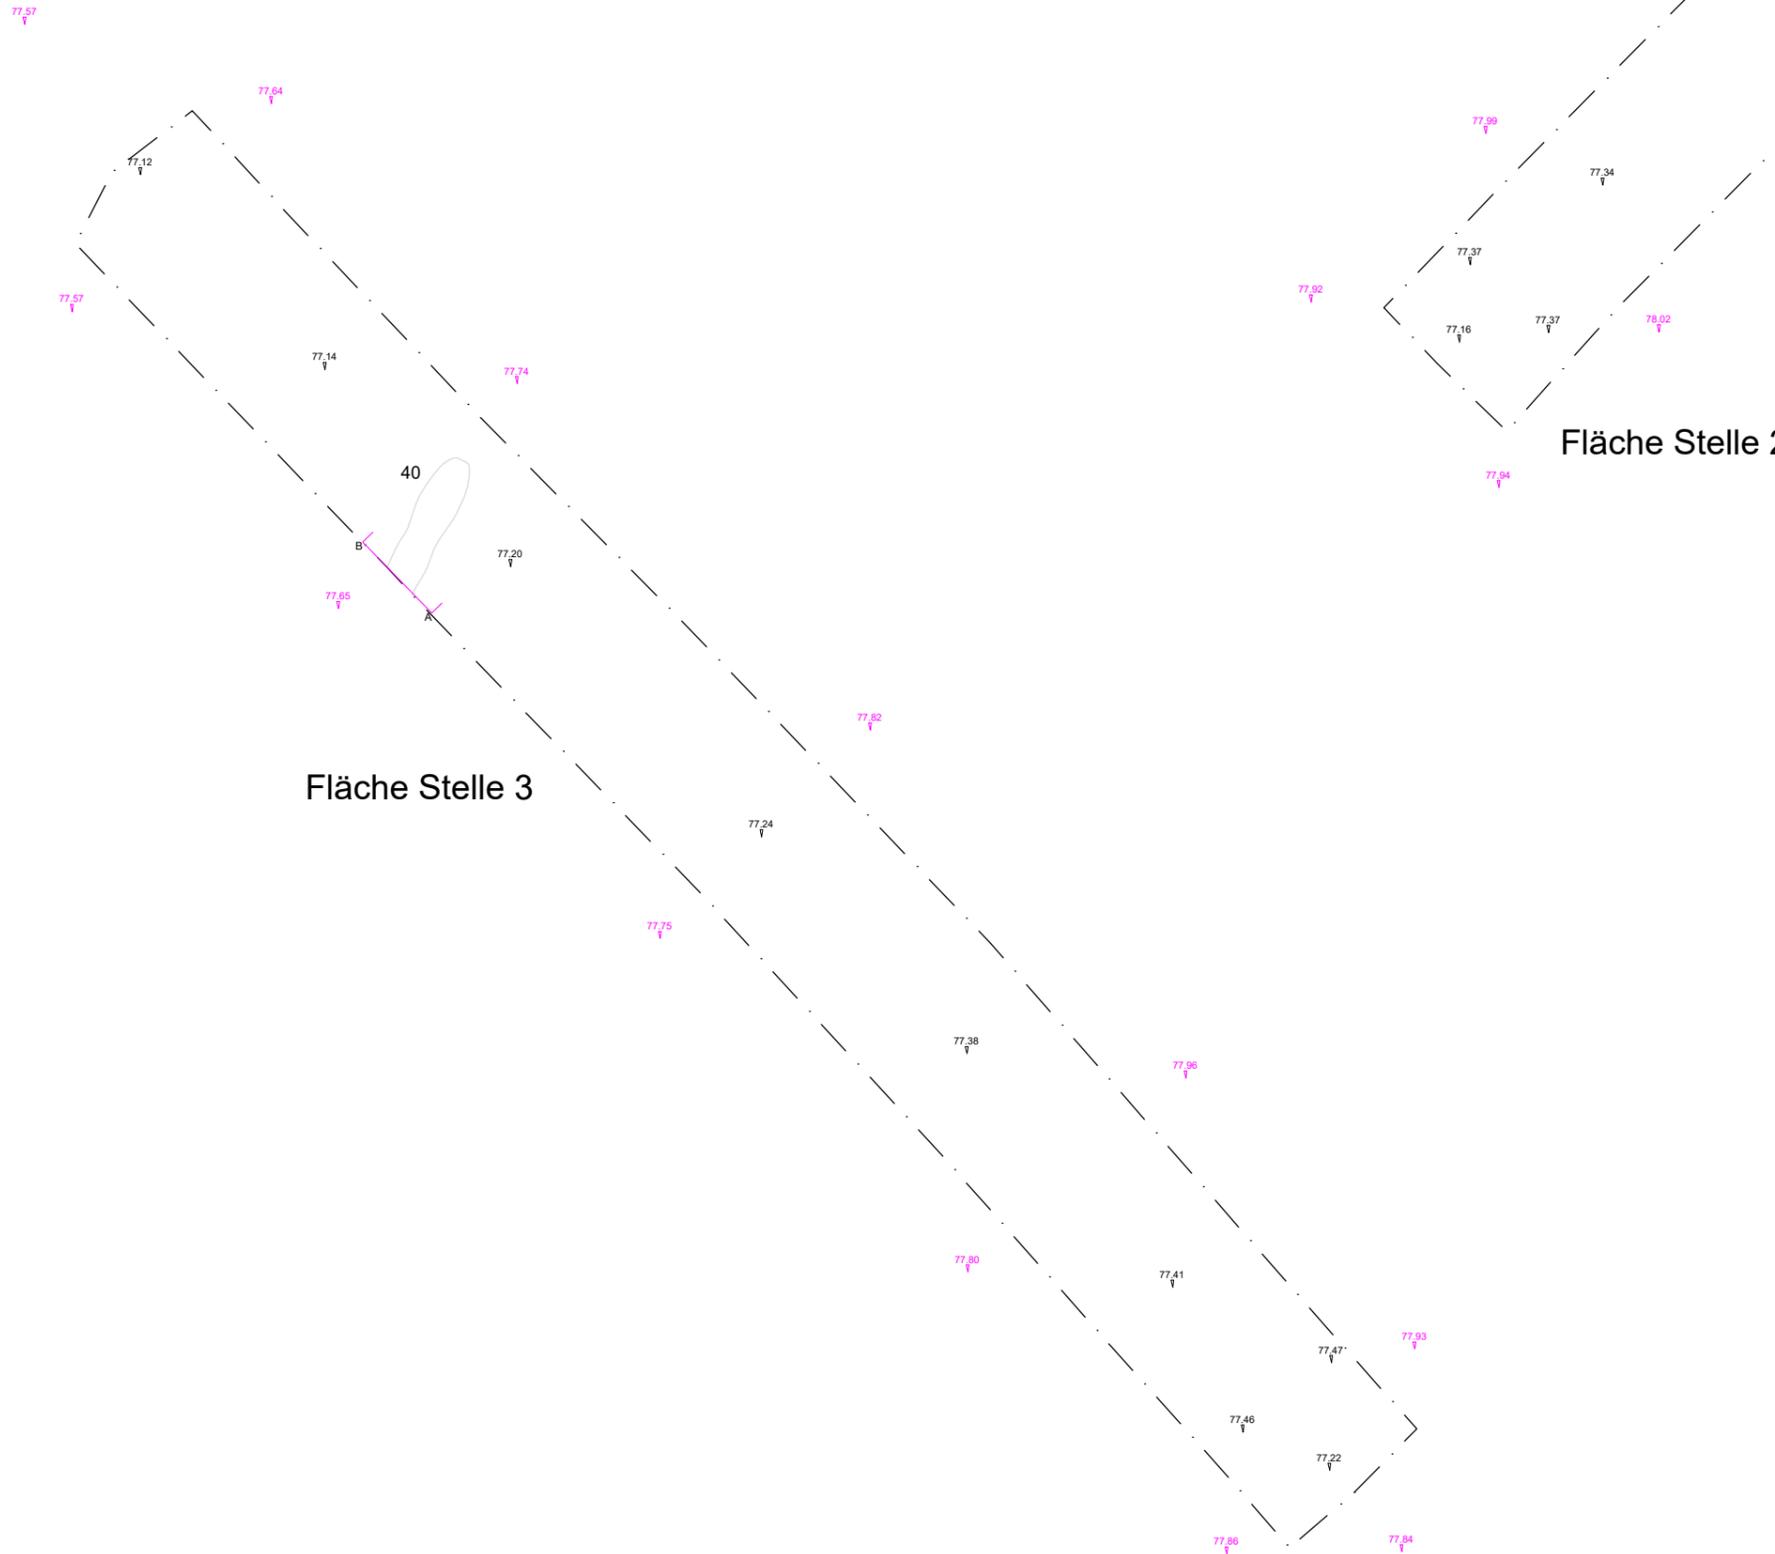

338078.62  
+  
5655740.02

338108.17  
+  
5655740.02

Bauvorhaben: Entwicklung eines Baugebiets im Rommerskirchen-Gill  
Teilvorhaben: Mehrstufige qualifizierte archäologische Prospektion  
Auftraggeber: NRW.URBAN Kommunale Entwicklung GmbH, Fritz-Vomfelde-Straße 10, 40547 Düsseldorf  
Ausführung: Firma Archaeonet GbR

Planinhalt: Rommerskirchen-Gill, B-Plan 477  
PR 2021/0800  
Plan 4.2 - Sondagen PR 2021/0804


Gemeinde: Rommerskirchen  
Gemarkung: Rommerskirchen

Blattformat: DIN A3  
Koord.bezug: ETRS89/UTM Zone 32N (EPSG: 25832) Maßstab: 1 : 100

Plot: Bonn, 27.04.2022 Alexander Thieme



### Übersicht - Blattschnitt - ABK

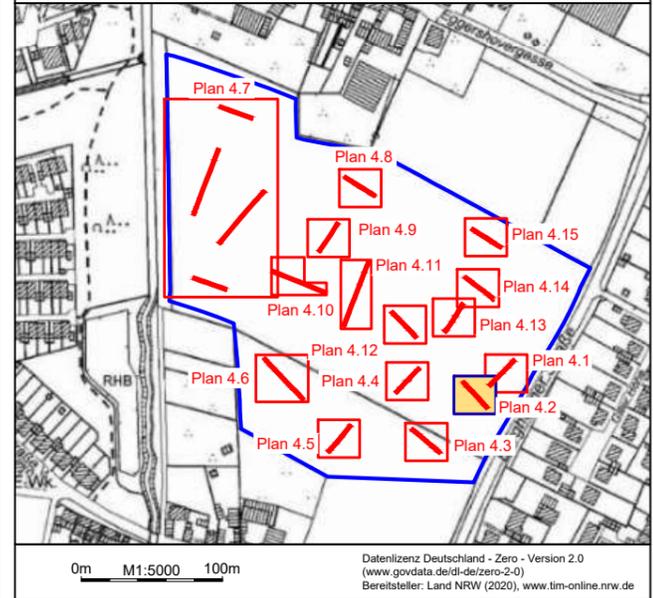


### Zeichenerklärung

- verkleinerte Untersuchungsfläche
- Sondagefläche
- aktueller Blattschnitt
- weitere Blattschnitte
- Grabungsgrenze Pl. 1
- Befundnummer
- kein Befund
- Profil
- NHN-Höhe, Geländeoberkante
- NHN-Höhe, Pl. 1



338044.43  
+  
5655733.42

338073.98  
+  
5655733.42

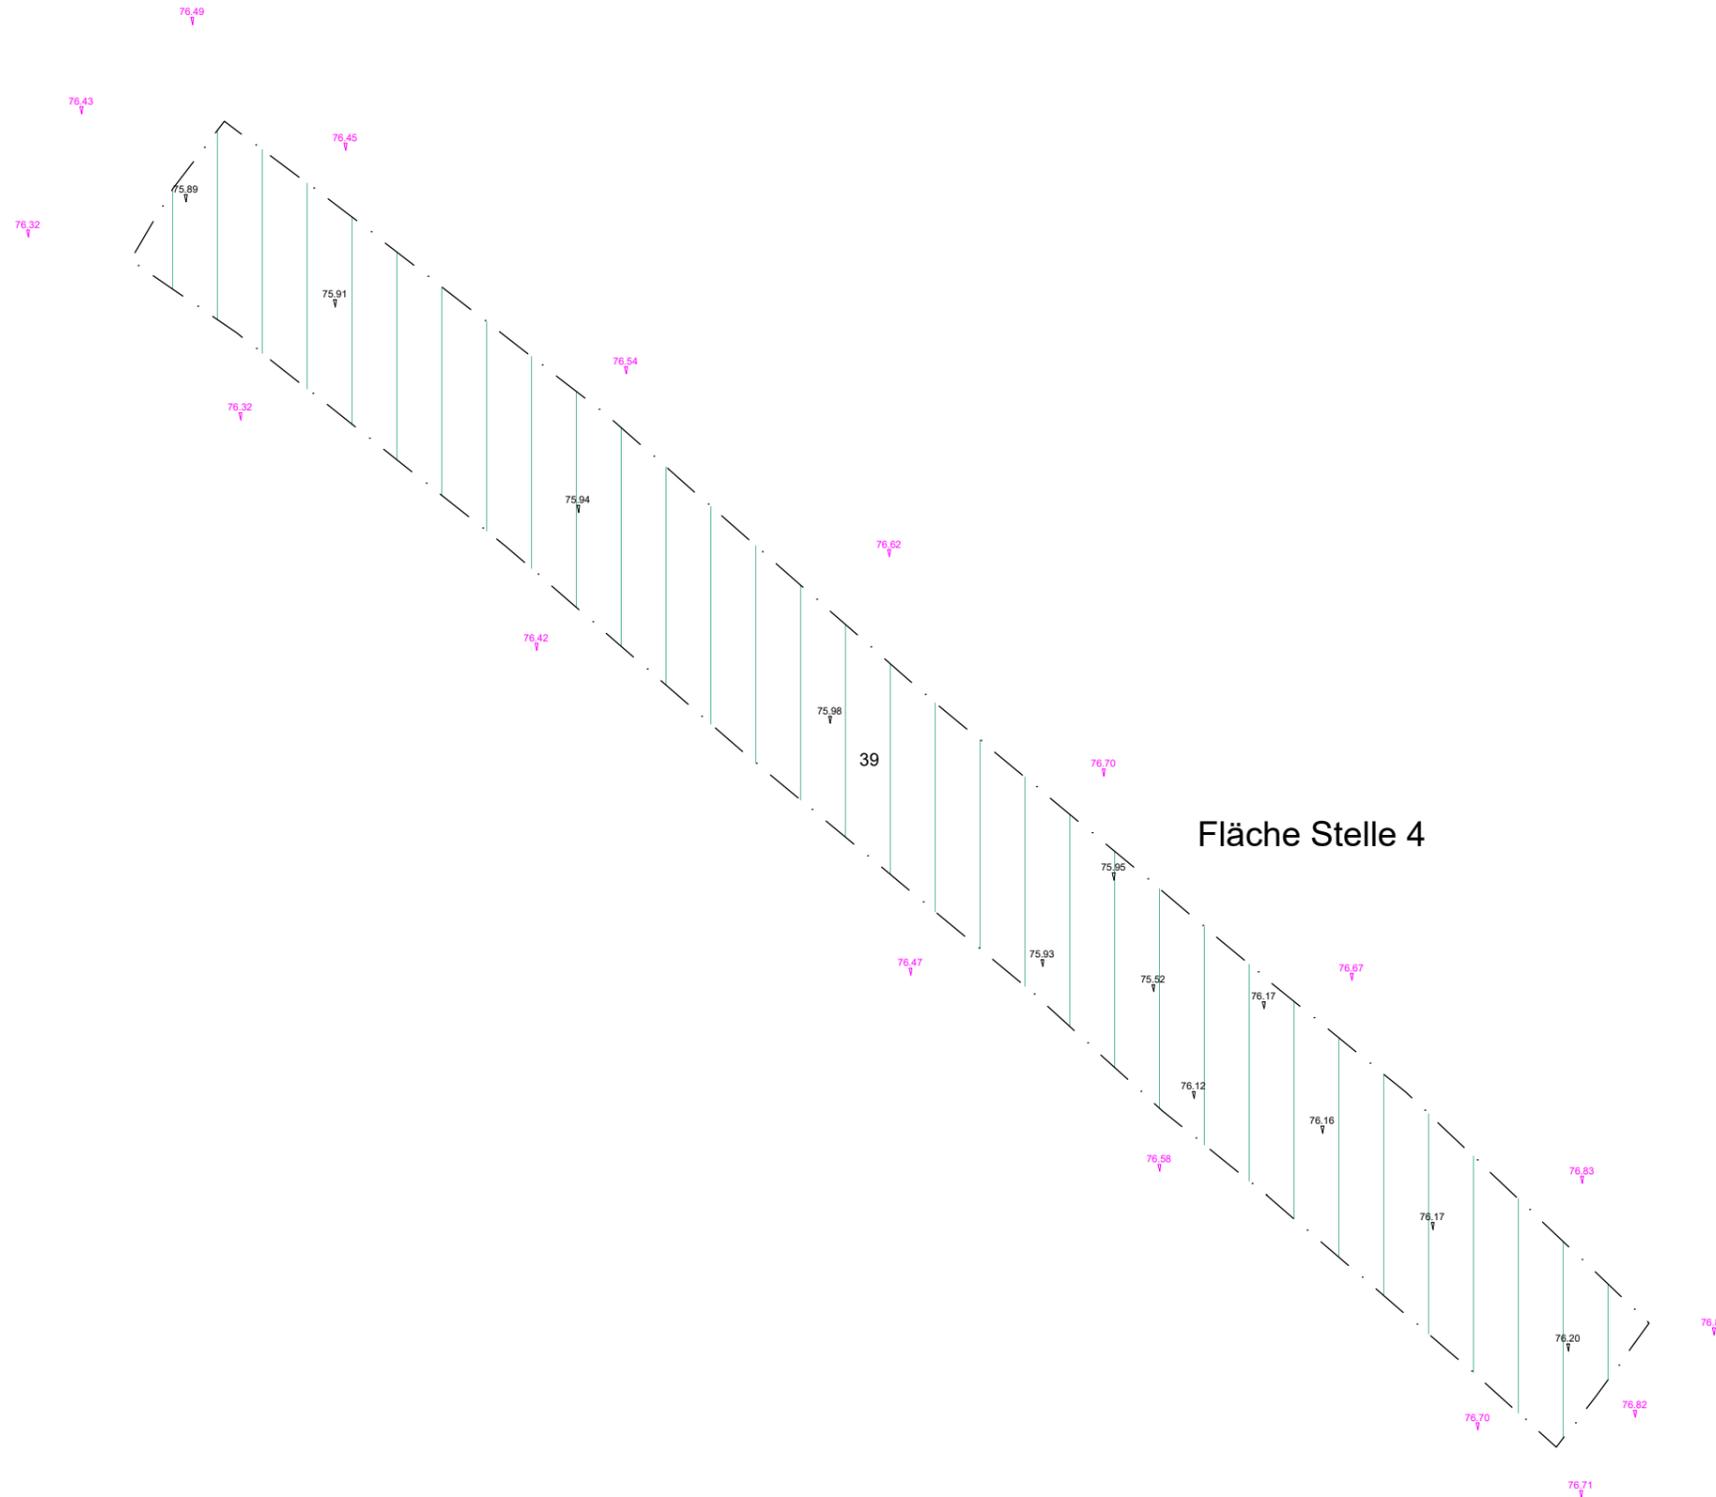

0m 1:100 5m

338044.43  
+  
5655706.72

338073.98  
+  
5655706.72

Bauvorhaben: Entwicklung eines Baugebiets im Rommerskirchen-Gill  
Teilvorhaben: Mehrstufige qualifizierte archäologische Prospektion  
Auftraggeber: NRW.URBAN Kommunale Entwicklung GmbH, Fritz-Vornfelde-Straße 10, 40547 Düsseldorf  
Ausführung: Firma Archaeonet GbR

Planinhalt: Rommerskirchen-Gill, B-Plan 477  
PR 2021/0800  
Plan 4.3 - Sondagen PR 2021/0804


Gemeinde: Rommerskirchen  
Gemarkung: Rommerskirchen

Blattformat: DIN A3  
Koord.bezug: ETRS89/UTM Zone 32N (EPSG: 25832) Maßstab: 1 : 100

Plot: Bonn, 27.04.2022 Alexander Thieme



### Übersicht - Blattschnitt - ABK

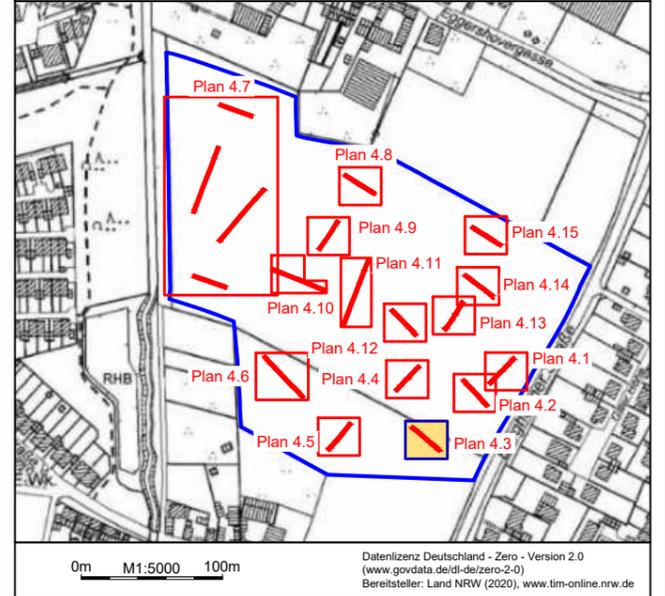


### Zeichenerklärung

- verkleinerte Untersuchungsfläche
- Sondagefläche
- aktueller Blattschnitt
- weitere Blattschnitte
- Grabungsgrenze Pl. 1
- Befundnummer
- Materialentnahmegrube, Neuzeit
- NHN-Höhe, Geländeoberkante
- NHN-Höhe, Pl. 1



338030.83  
+  
5655776.36

338060.38  
+  
5655776.36

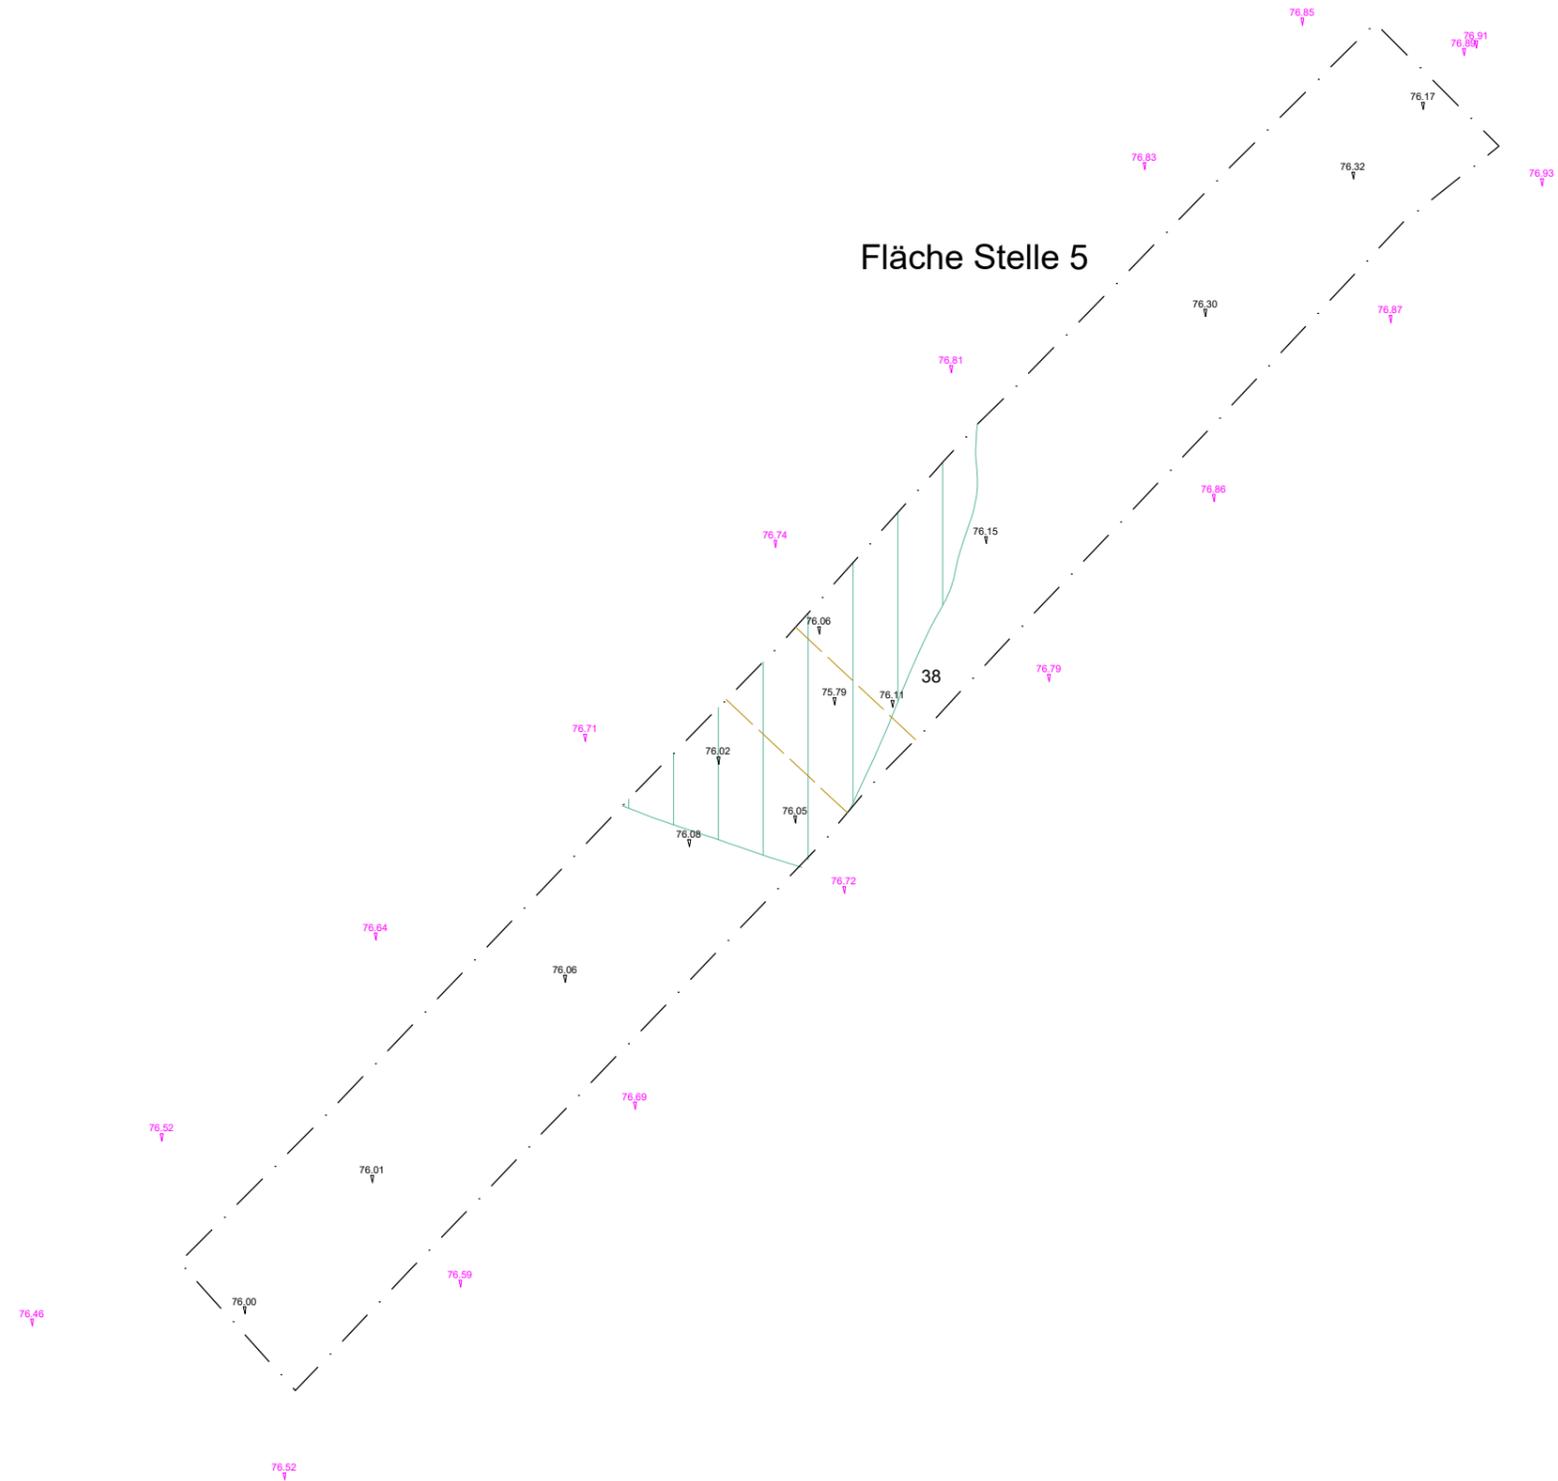

Fläche Stelle 5

38

338030.83  
+  
5655749.66

338060.38  
+  
5655749.66



Bauvorhaben: Entwicklung eines Baugebiets im Rommerskirchen-Gill  
Teilvorhaben: Mehrstufige qualifizierte archäologische Prospektion  
Auftraggeber: NRW.URBAN Kommunale Entwicklung GmbH, Fritz-Vomfelde-Straße 10, 40547 Düsseldorf  
Ausführung: Firma Archaeonet GbR

Planinhalt: Rommerskirchen-Gill, B-Plan 477  
PR 2021/0800  
Plan 4.4 - Sondagen PR 2021/0804


Gemeinde: Rommerskirchen  
Gemarkung: Rommerskirchen

Blattformat: DIN A3  
Koord.bezug: ETRS89/UTM Zone 32N (EPSG: 25832) Maßstab: 1 : 100

Plot: Bonn, 27.04.2022 Alexander Thieme



### Übersicht - Blattschnitt - ABK

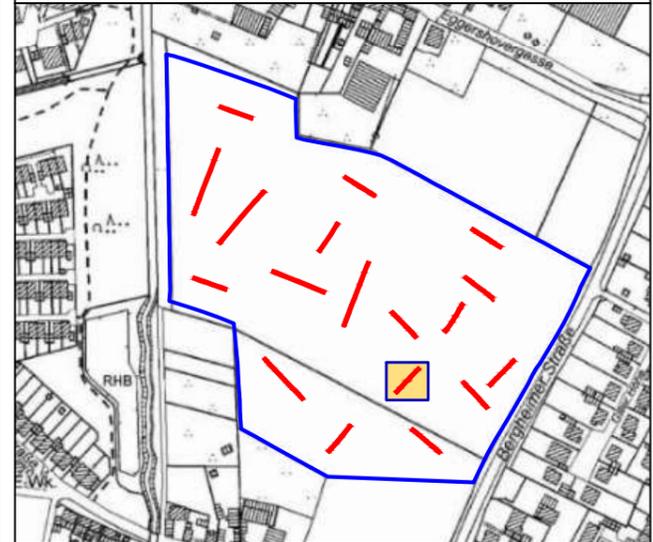

Datenlizenz Deutschland - Zero - Version 2.0  
(www.govdata.de/dl-de-zero-2-0)  
Bereitsteller: Land NRW (2020), www.tim-online.nrw.de


### Zeichenerklärung

- verkleinerte Untersuchungsfläche
- Sondagefläche
- aktueller Blattschnitt
- weitere Blattschnitte
- Grabungsgrenze Pl. 1
- Stufe / Versprung im Planum
- Befundnummer
- Materialentnahmegrube, Neuzeit
- NHN-Höhe, Geländeoberkante
- NHN-Höhe, Pl. 1



+ 337982.48  
5655735.74

338012.03  
5655735.74 +

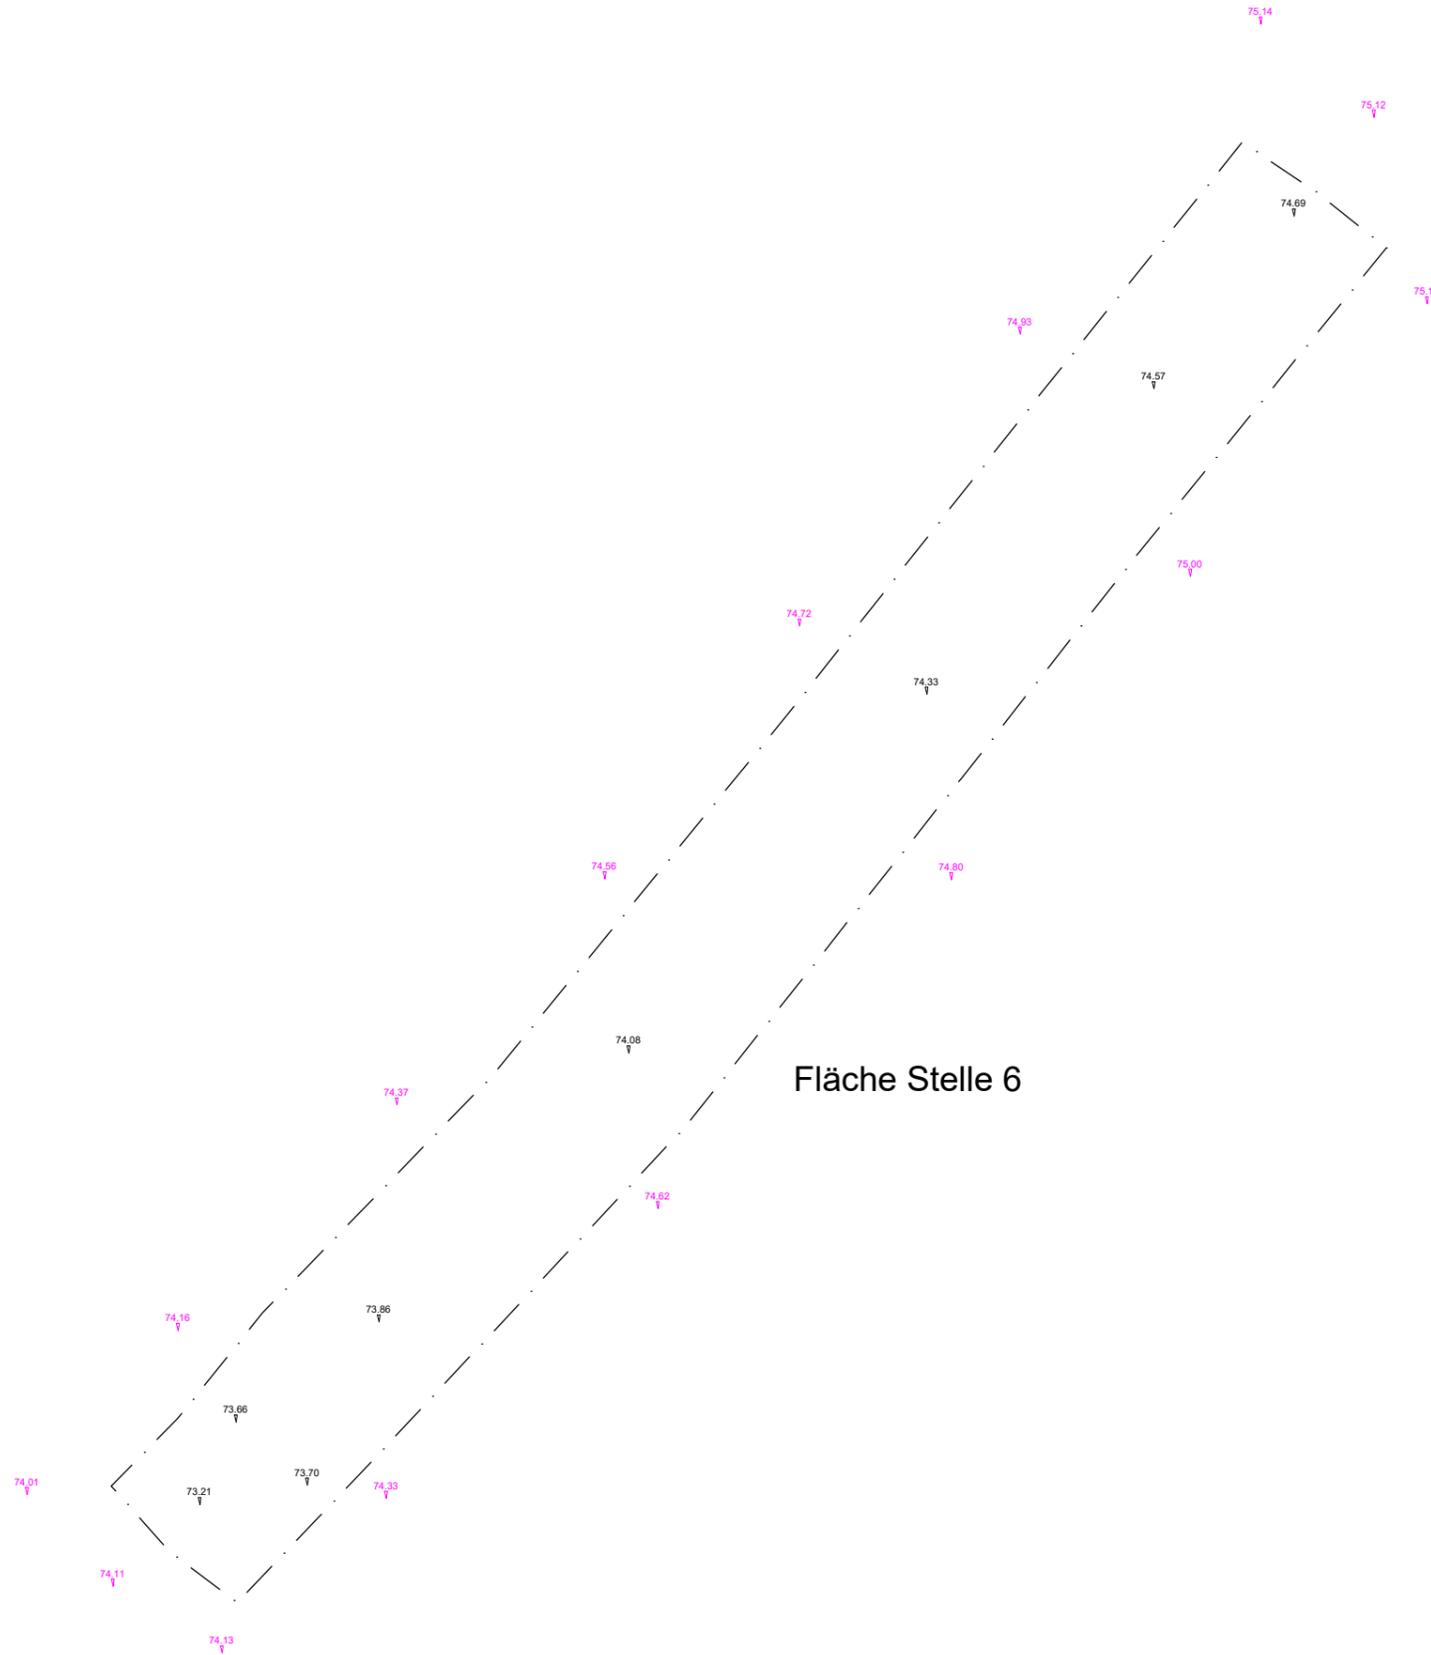

Fläche Stelle 6

0m 1:100 5m

+ 337982.48  
5655709.04

338012.03  
5655709.04 +

Bauvorhaben: Entwicklung eines Baugebiets im Rommerskirchen-Gill  
Teilvorhaben: Mehrstufige qualifizierte archäologische Prospektion  
Auftraggeber: NRW.URBAN Kommunale Entwicklung GmbH, Fritz-Vomfelde-Straße 10, 40547 Düsseldorf  
Ausführung: Firma Archaeonet GbR

Planinhalt: Rommerskirchen-Gill, B-Plan 477  
PR 2021/0800  
Plan 4.5 - Sondagen PR 2021/0804


Gemeinde: Rommerskirchen  
Gemarkung: Rommerskirchen

Blattformat: DIN A3  
Koord.bezug: ETRS89/UTM Zone 32N (EPSG: 25832) Maßstab: 1 : 100

Plot: Bonn, 27.04.2022 Alexander Thieme



### Übersicht - Blattschnitt - ABK

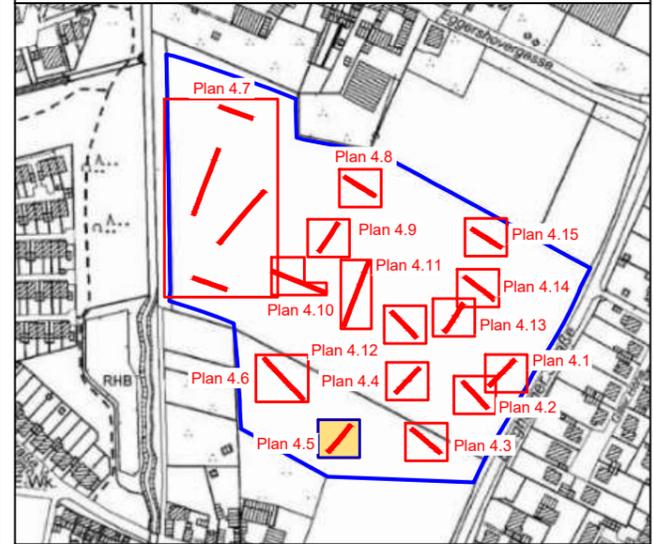

Datenlizenz Deutschland - Zero - Version 2.0  
(www.govdata.de/dl-de/zero-2-0)  
Bereitsteller: Land NRW (2020), www.tim-online.nrw.de


### Zeichenerklärung

- verkleinerte Untersuchungsfläche
- Sondagefläche
- aktueller Blattschnitt
- weitere Blattschnitte
- Grabungsgrenze Pl. 1
- NHN-Höhe, Geländeoberkante
- NHN-Höhe, Pl. 1



337938.53  
5655781.75

337975.47  
5655781.75

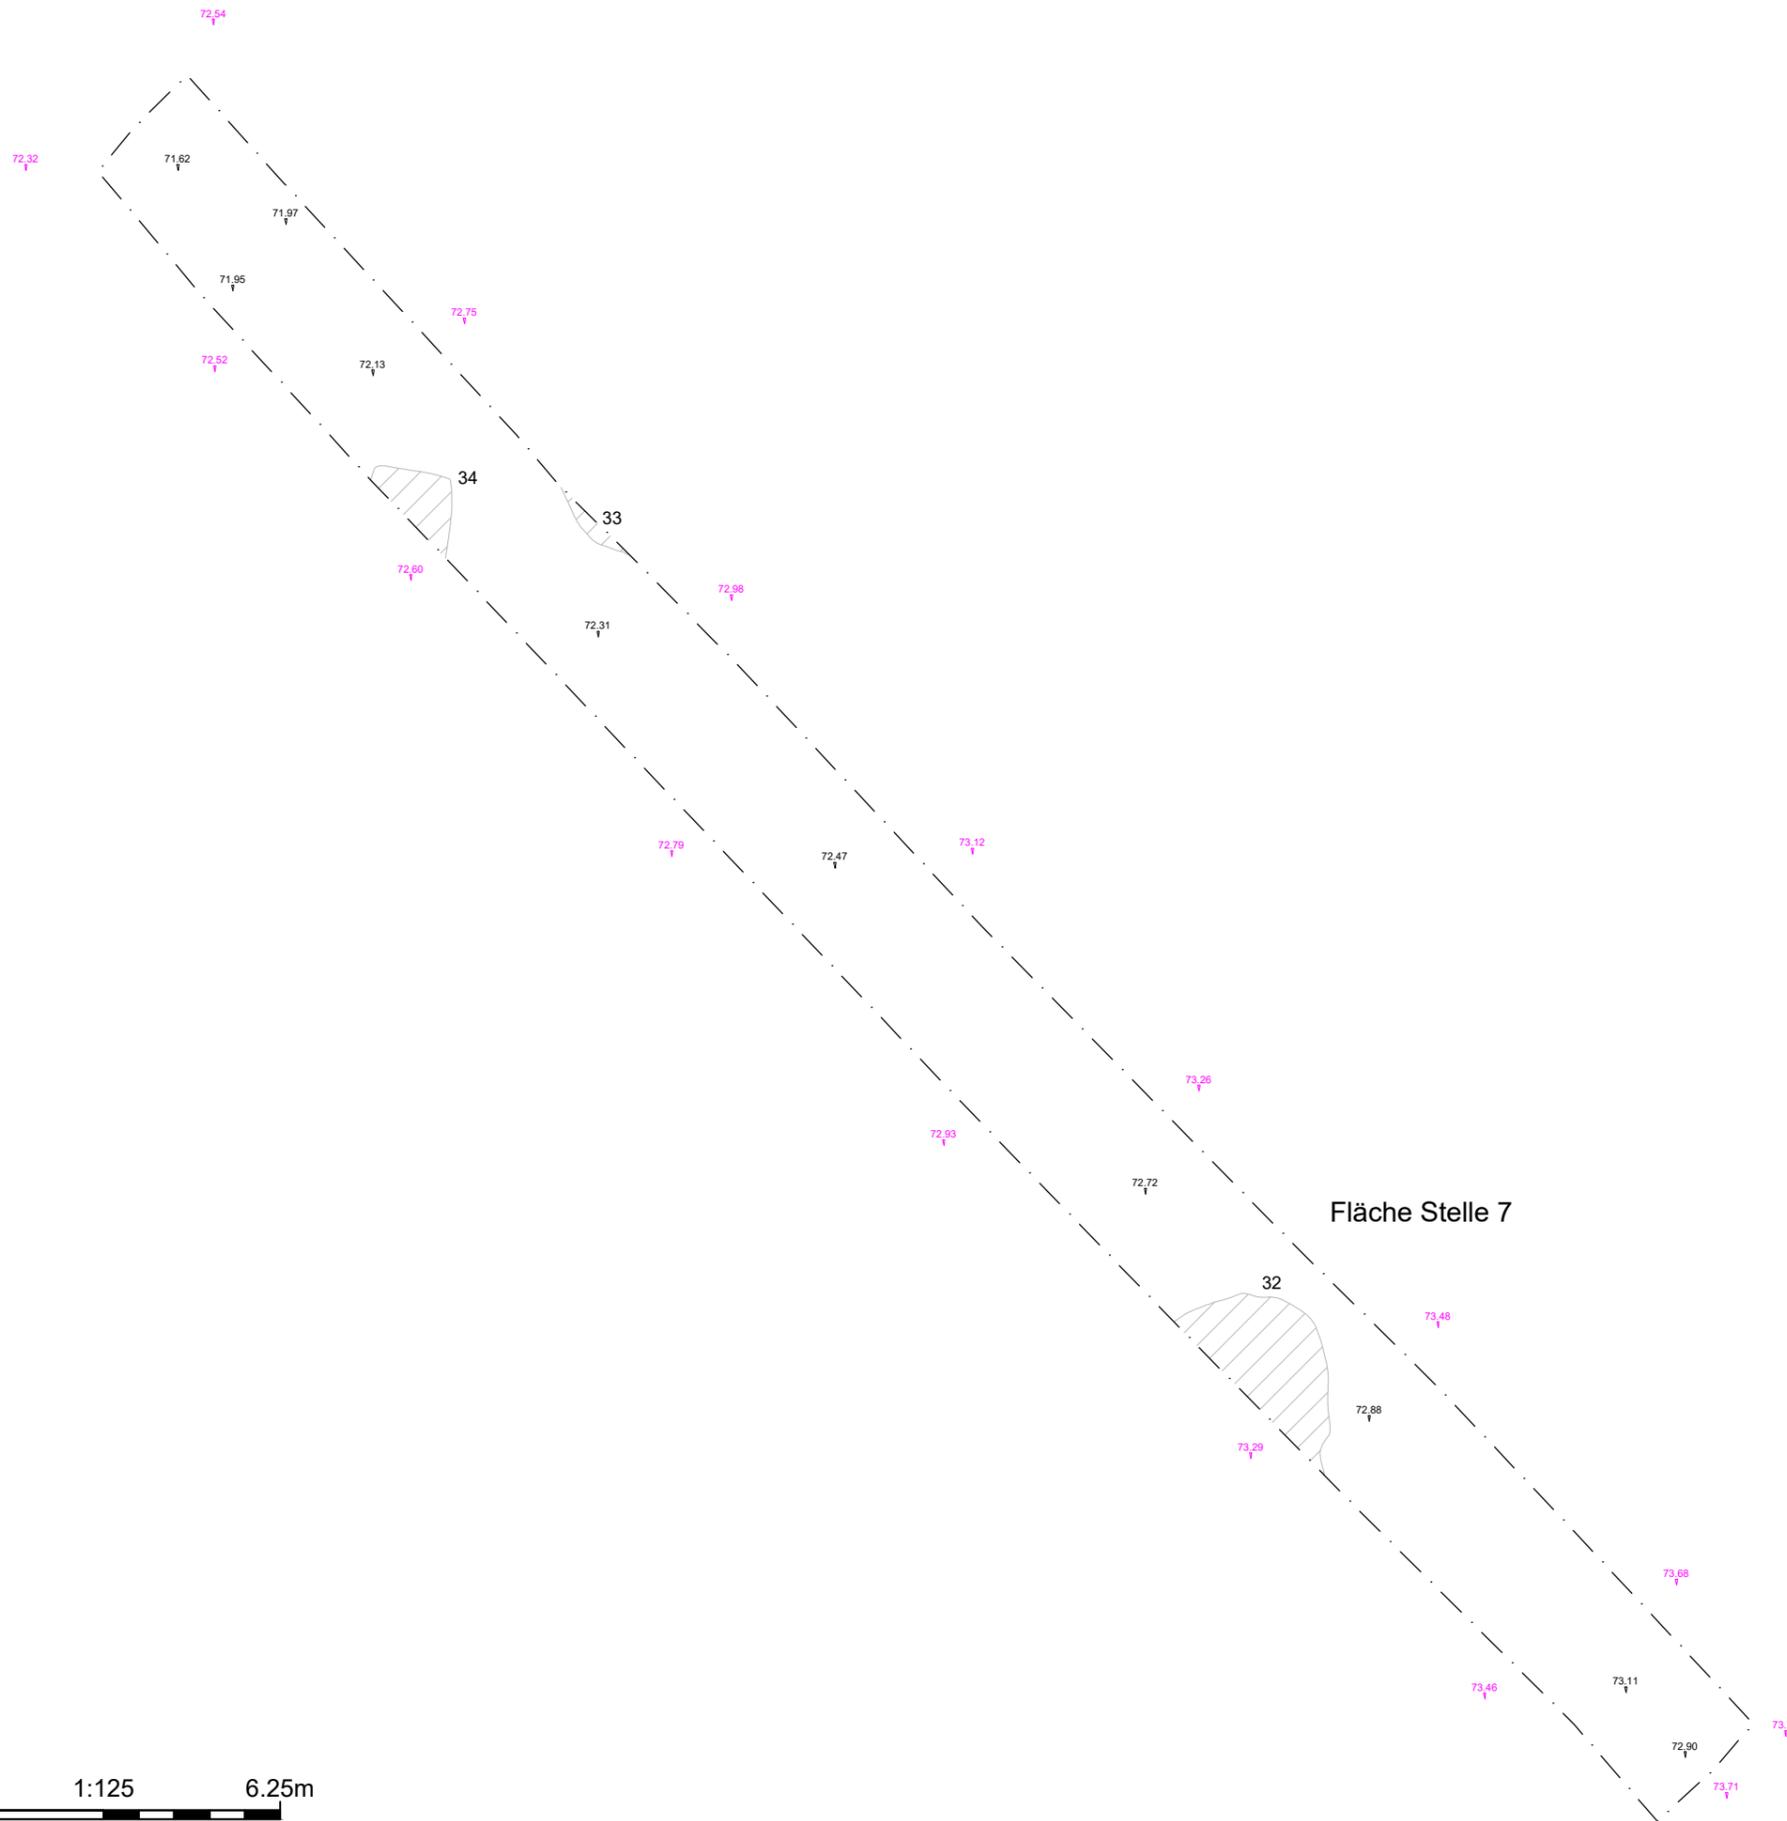

0m 1:125 6.25m

337938.53  
5655748.38

337975.47  
5655748.38

Bauvorhaben: Entwicklung eines Baugebiets im Rommerskirchen-Gill  
 Teilvorhaben: Mehrstufige qualifizierte archäologische Prospektion  
 Auftraggeber: NRW.URBAN Kommunale Entwicklung GmbH, Fritz-Vomfelde-Straße 10, 40547 Düsseldorf  
 Ausführung: Firma Archaeonet GbR

Planinhalt: Rommerskirchen-Gill, B-Plan 477  
 PR 2021/0800  
 Plan 4.6 - Sondagen PR 2021/0804


Gemeinde: Rommerskirchen  
 Gemarkung: Rommerskirchen

Blattformat: DIN A3  
 Koord.bezug: ETRS89/UTM Zone 32N (EPSG: 25832) Maßstab: 1 : 125

Plot: Bonn, 27.04.2022 Alexander Thieme



Übersicht - Blattschnitt - ABK

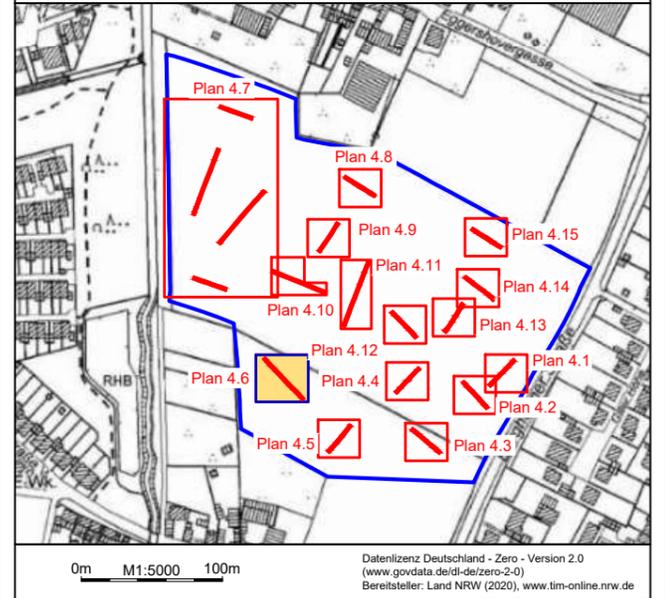


Zeichenerklärung





- verkleinerte Untersuchungsfläche
- Sondagefläche
- aktueller Blattschnitt
- weitere Blattschnitte
- Grabungsgrenze Pl. 1
- Störung, Mergelschacht (Neuzeit)
- Befundnummer
- NHN-Höhe, Geländeoberkante
- NHN-Höhe, Pl. 1



Lage der Untersuchungsfläche - DTK50

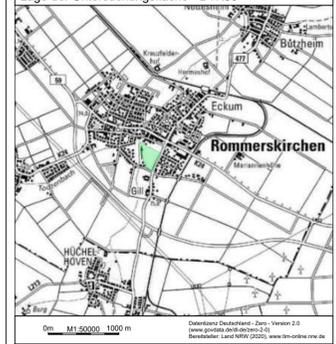

Übersicht - Blattschnitt - ABK

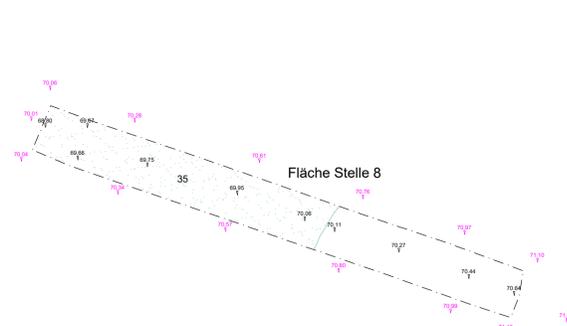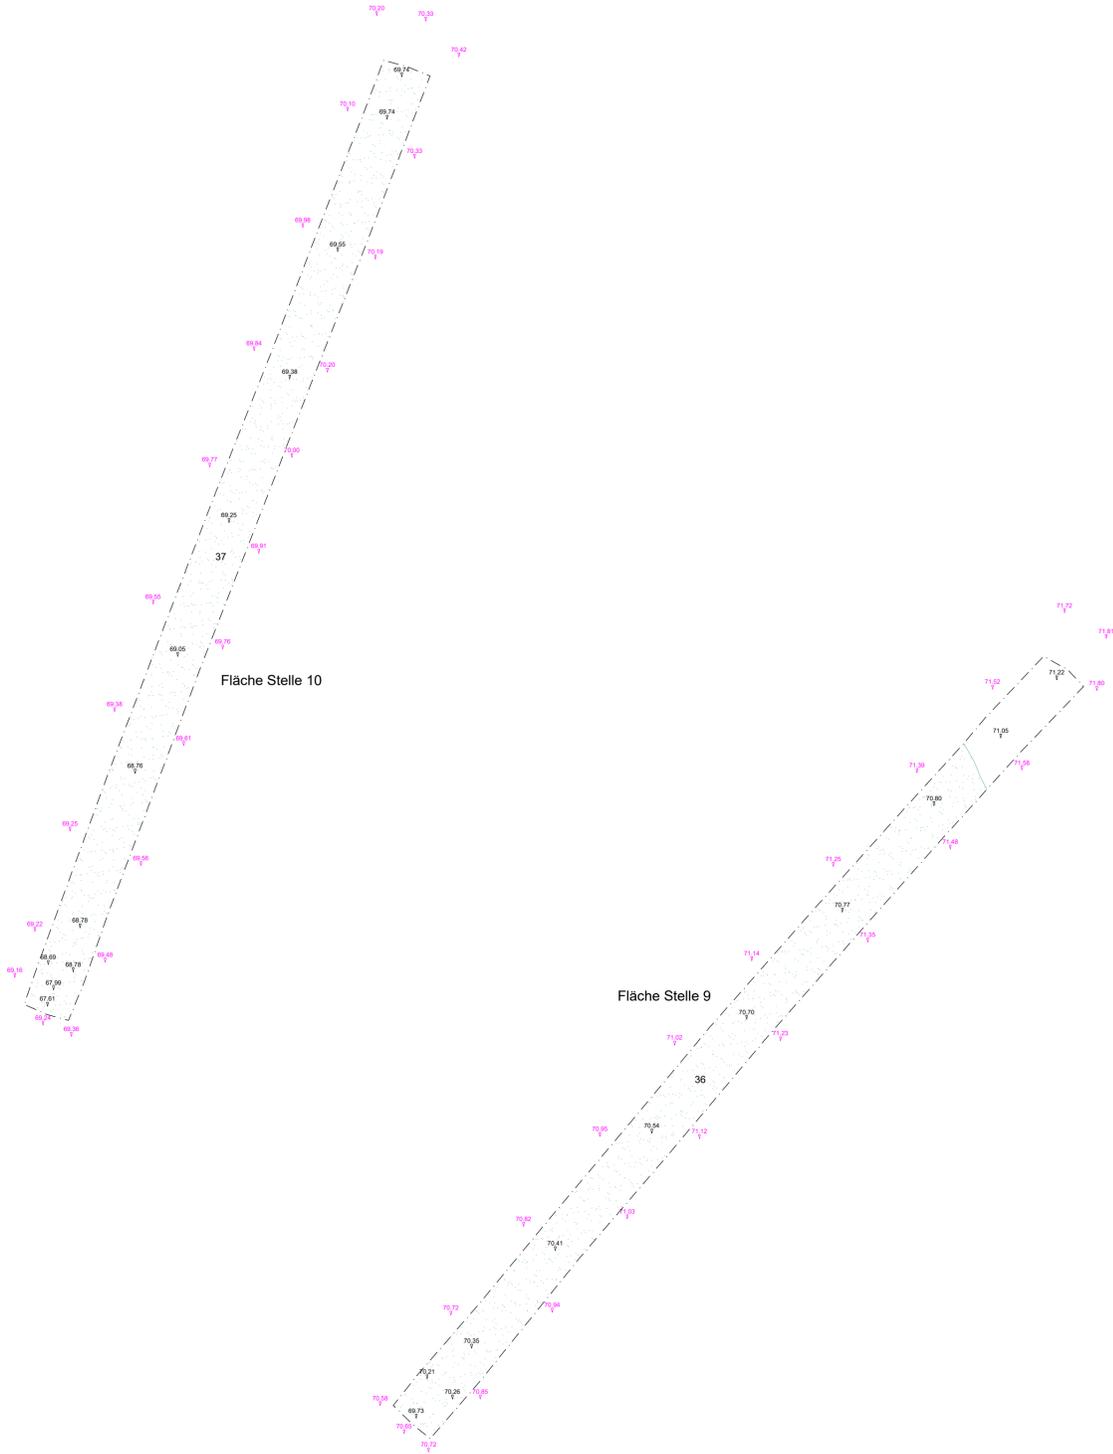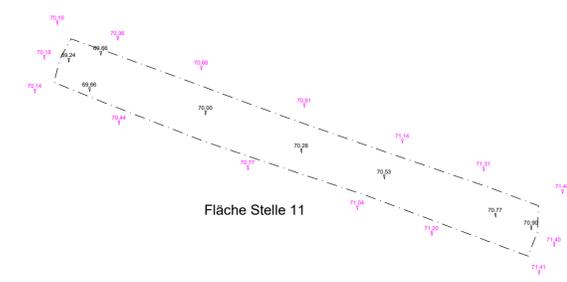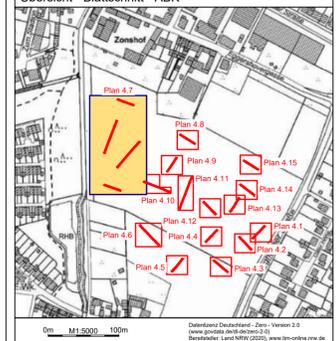

- Zeichenerklärung**
- Plangebiet
  - verkleinerte Untersuchungsfläche
  - Sondagefläche
  - aktueller Blattschnitt
  - weitere Blattschnitte
  - Grabungsgrenze Pl. 1
  - Befundnummer
  - Kolluvium, römische Kaiserzeit bis Neuzeit
  - Baumwurf / Natur
  - Kein Befund
  - NHN-Höhe, Geländeoberkante
  - NHN-Höhe, Pl. 1



337997.53  
5655912.89

338027.08  
5655912.89

Bauvorhaben: Entwicklung eines Baugebiets im Rommerskirchen-Gill  
Teilvorhaben: Mehrstufige qualifizierte archäologische Prospektion  
Auftraggeber: NRW.URBAN Kommunale Entwicklung GmbH, Fritz-Vomfelde-Straße 10, 40547 Düsseldorf  
Ausführung: Firma Archaeonet GbR

Planinhalt: Rommerskirchen-Gill, B-Plan 477  
PR 2021/0800  
Plan 4.8 - Sondagen PR 2021/0804


Gemeinde: Rommerskirchen  
Gemarkung: Rommerskirchen

Blattformat: DIN A3  
Koord.bezug: ETRS89/UTM Zone 32N (EPSG: 25832) Maßstab: 1 : 100



Plot: Bonn, 27.04.2022 Alexander Thieme



### Übersicht - Blattschnitt - ABK

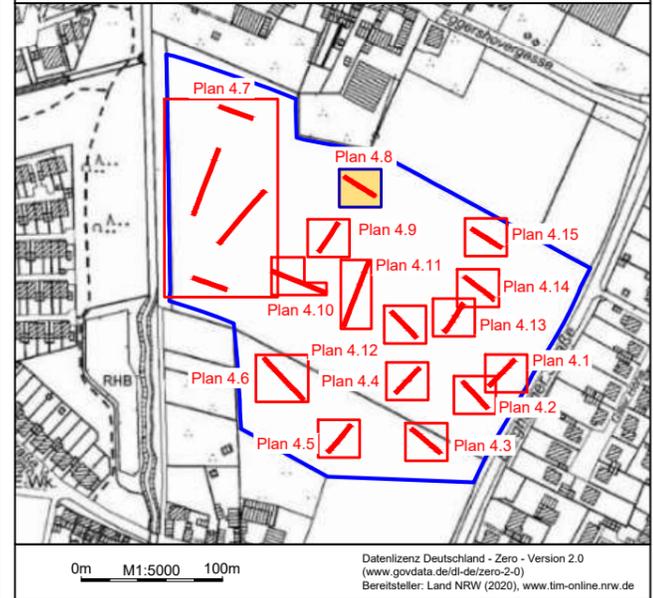

### Fläche Stelle 12

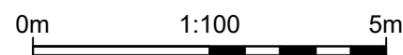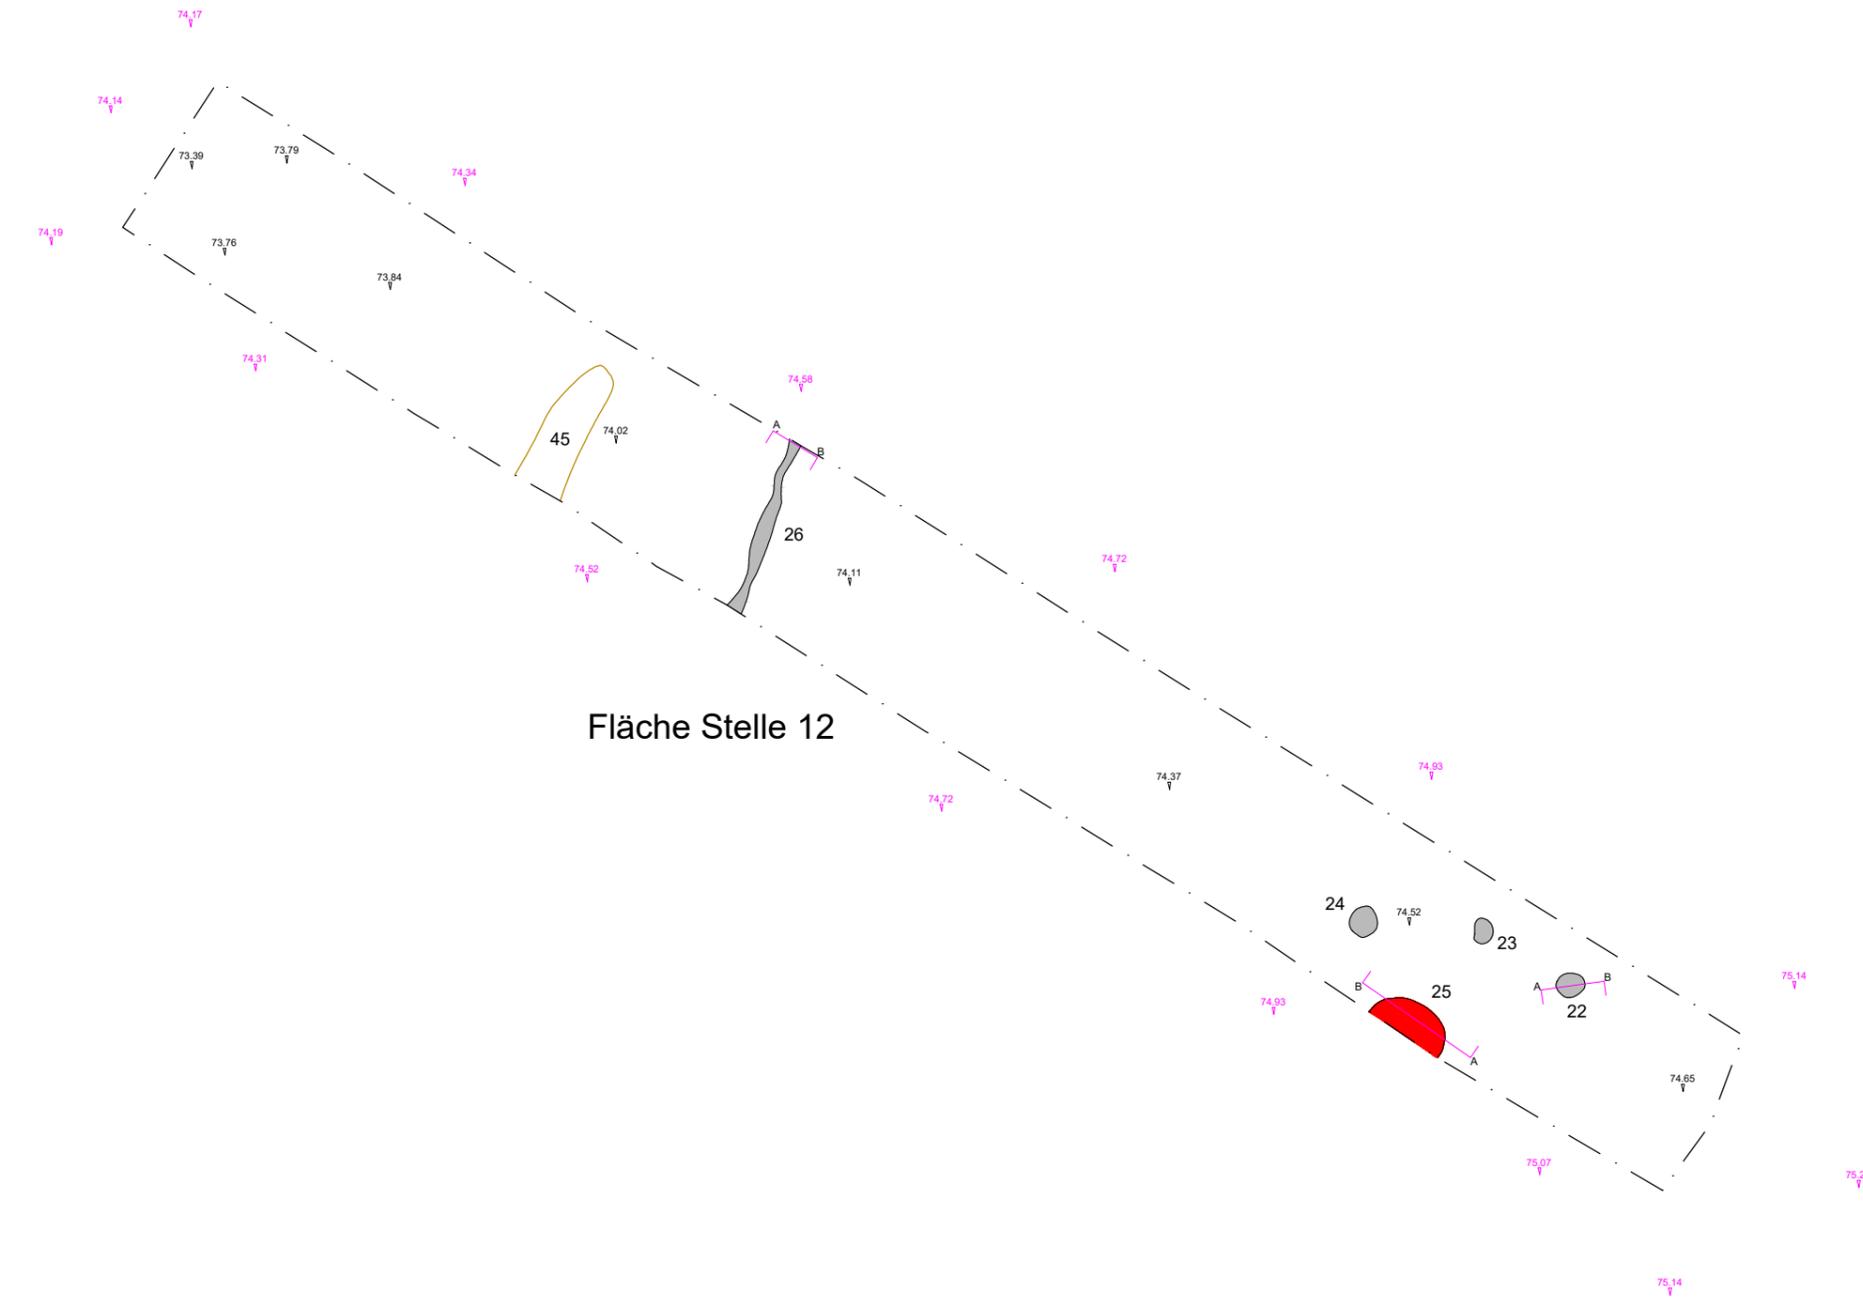

337997.53  
5655886.19

338027.08  
5655886.19


### Zeichenerklärung

- verkleinerte Untersuchungsfläche
- Sondagefläche
- aktueller Blattschnitt
- weitere Blattschnitte
- Grabungsgrenze Pl. 1
- Befundnummer
- Befund Pl. 1
- Profil
- Baumwurf, Sammelstelle 45
- NHN-Höhe, Geländeoberkante
- NHN-Höhe, Pl. 1
- Datierungen**
- Römische Kaiserzeit
- Unbekannt



+ 337975.19  
5655877.60

338004.74 +  
5655877.60

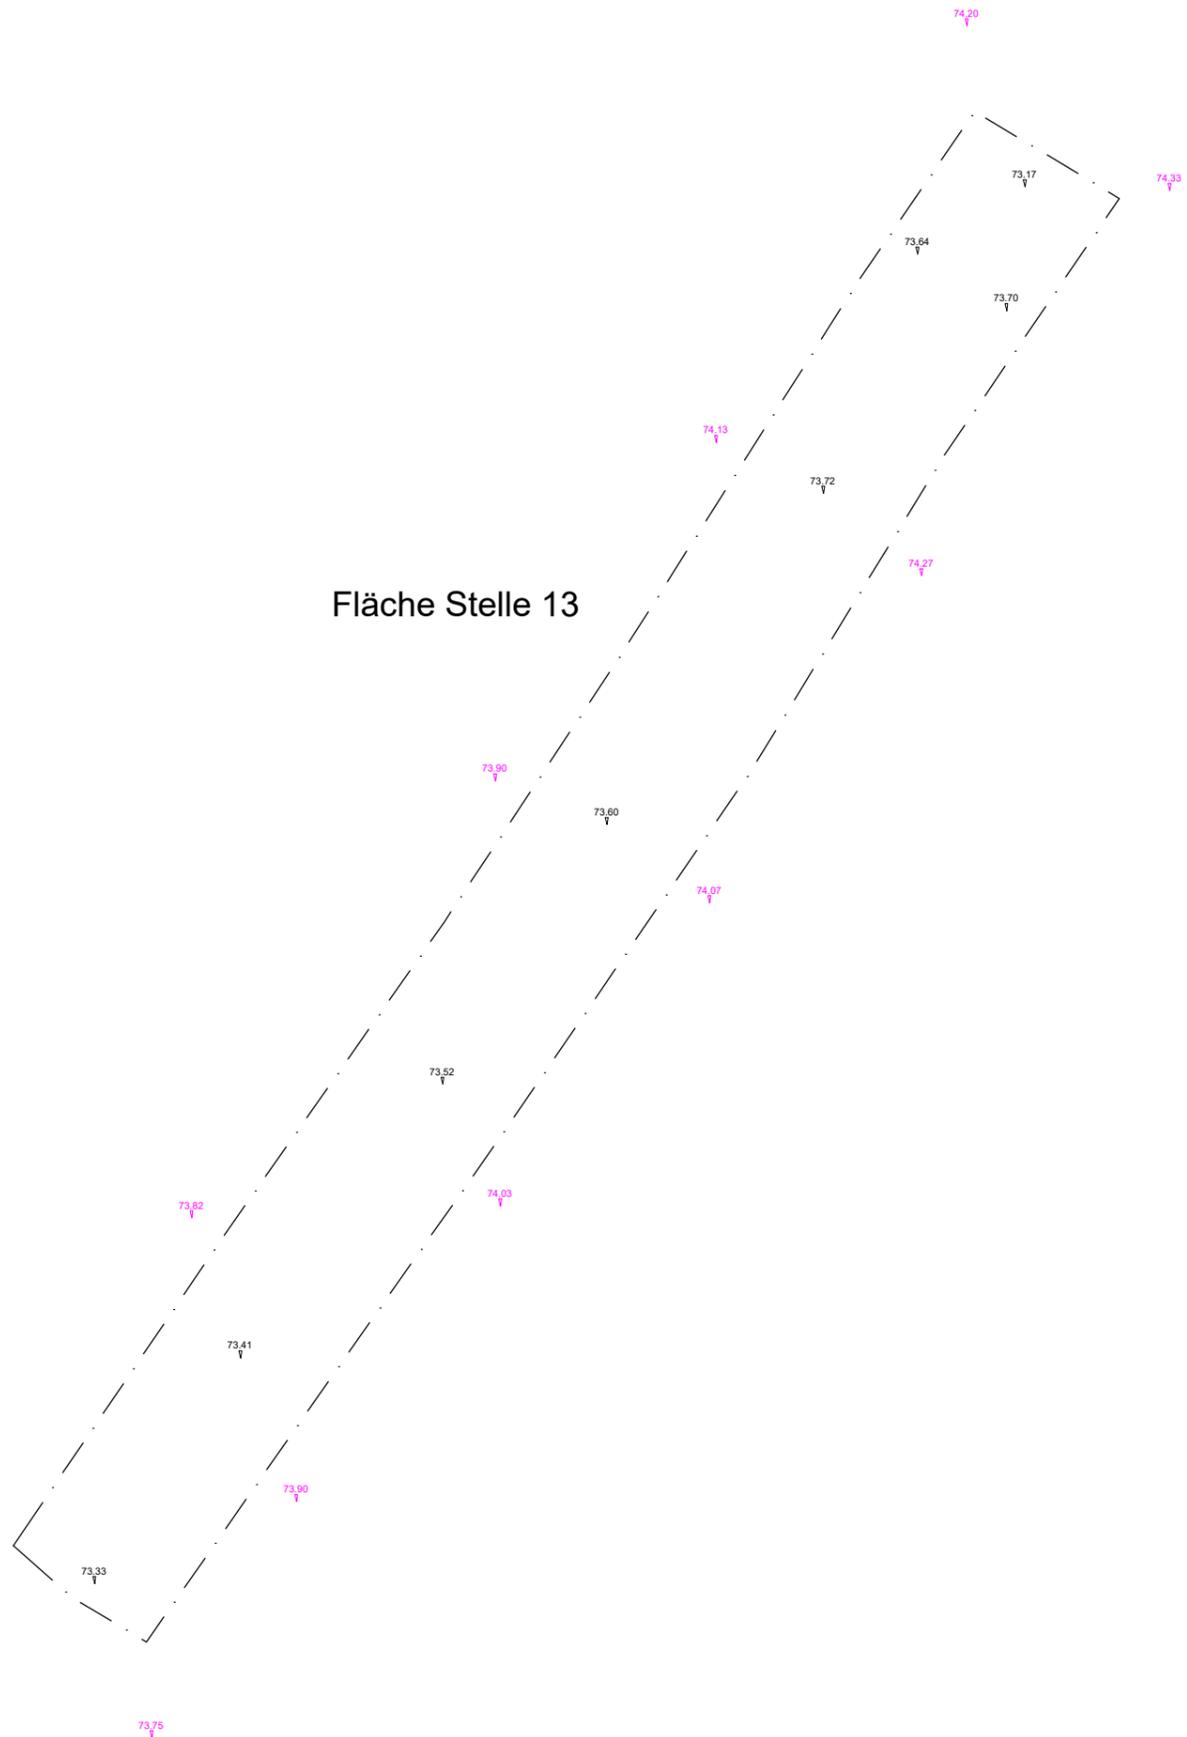

Fläche Stelle 13



+ 337975.19  
5655850.90

338004.74 +  
5655850.90

Bauvorhaben: Entwicklung eines Baugebiets im Rommerskirchen-Gill  
Teilvorhaben: Mehrstufige qualifizierte archäologische Prospektion  
Auftraggeber: NRW.URBAN Kommunale Entwicklung GmbH, Fritz-Vomfelde-Straße 10, 40547 Düsseldorf  
Ausführung: Firma Archaeonet GbR

Planinhalt: Rommerskirchen-Gill, B-Plan 477  
PR 2021/0800  
Plan 4.9 - Sondagen PR 2021/0804


Gemeinde: Rommerskirchen  
Gemarkung: Rommerskirchen

Blattformat: DIN A3  
Koord.bezug: ETRS89/UTM Zone 32N (EPSG: 25832) Maßstab: 1 : 100

Plot: Bonn, 27.04.2022 Alexander Thieme



### Übersicht - Blattschnitt - ABK

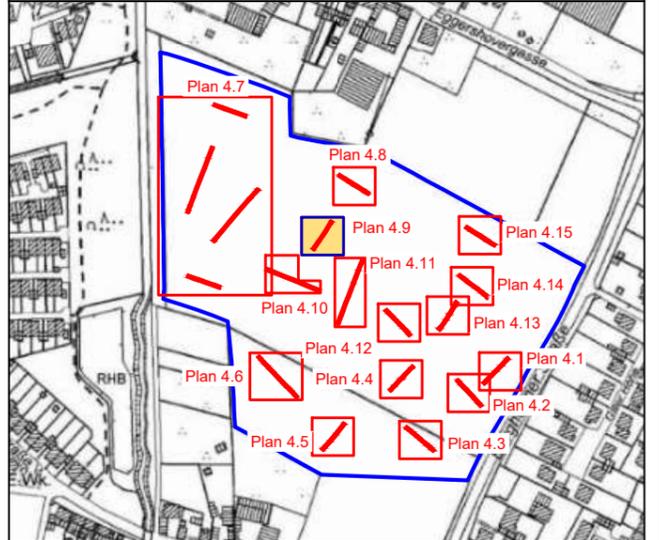

Datenlizenz Deutschland - Zero - Version 2.0  
(www.govdata.de/dl-de/zero-2-0)  
Bereitsteller: Land NRW (2020), www.tim-online.nrw.de

### Zeichenerklärung

- verkleinerte Untersuchungsfläche
- Sondagefläche
- aktueller Blattschnitt
- weitere Blattschnitte
- Grabungsgrenze Pl. 1
- NHN-Höhe, Geländeoberkante
- NHN-Höhe, Pl. 1



337949.49  
5655850.69

337972.79  
5655850.68

### Zeichenerklärung

-  verkleinerte Untersuchungsfläche
-  Sondagefläche
-  aktueller Blattschnitt
-  weitere Blattschnitte
-  Grabungsgrenze Pl. 1
-  Befundnummer
-  Befund Pl.1
-  Profil
-  Baumwurf, Sammelstelle 45
-  NHN-Höhe, Geländeoberkante
-  NHN-Höhe, Pl. 1
- Datierungen**
-  Römische Kaiserzeit
-  Römisch 1. bis 2. Jh.
-  Unbekannt

Bauvorhaben: Entwicklung eines Baugebiets im Rommerskirchen-Gill  
 Teilvorhaben: Mehrstufige qualifizierte archäologische Prospektion  
 Auftraggeber: NRW.URBAN Kommunale Entwicklung GmbH, Fritz-Vornfelde-Straße 10, 40547 Düsseldorf  
 Ausführung: Firma Archaeonet GbR

Planinhalt: **Rommerskirchen-Gill, B-Plan 477**  
**PR 2021/0800**  
**Plan 4.10 - Sondagen PR 2021/0804**


Gemeinde: Rommerskirchen  
 Gemarkung: Rommerskirchen

Blattformat: DIN A3  
 Koord.bezug: ETRS89/UTM Zone 32N (EPSG: 25832) Maßstab: 1 : 100

Plot: Bonn, 27.04.2022 Alexander Thieme



### Übersicht - Blattschnitt - ABK

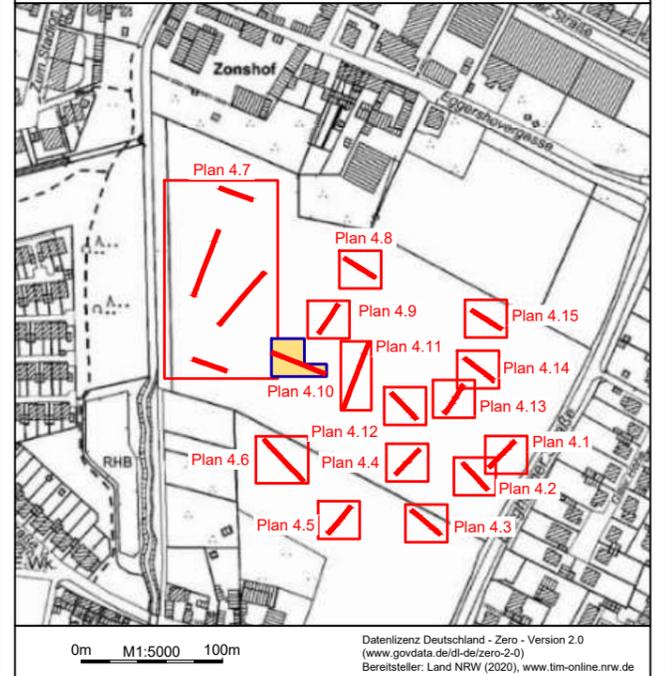


Fläche Stelle 14

0m 1:100 5m

337949.49  
5655823.99

337988.54  
5655823.99

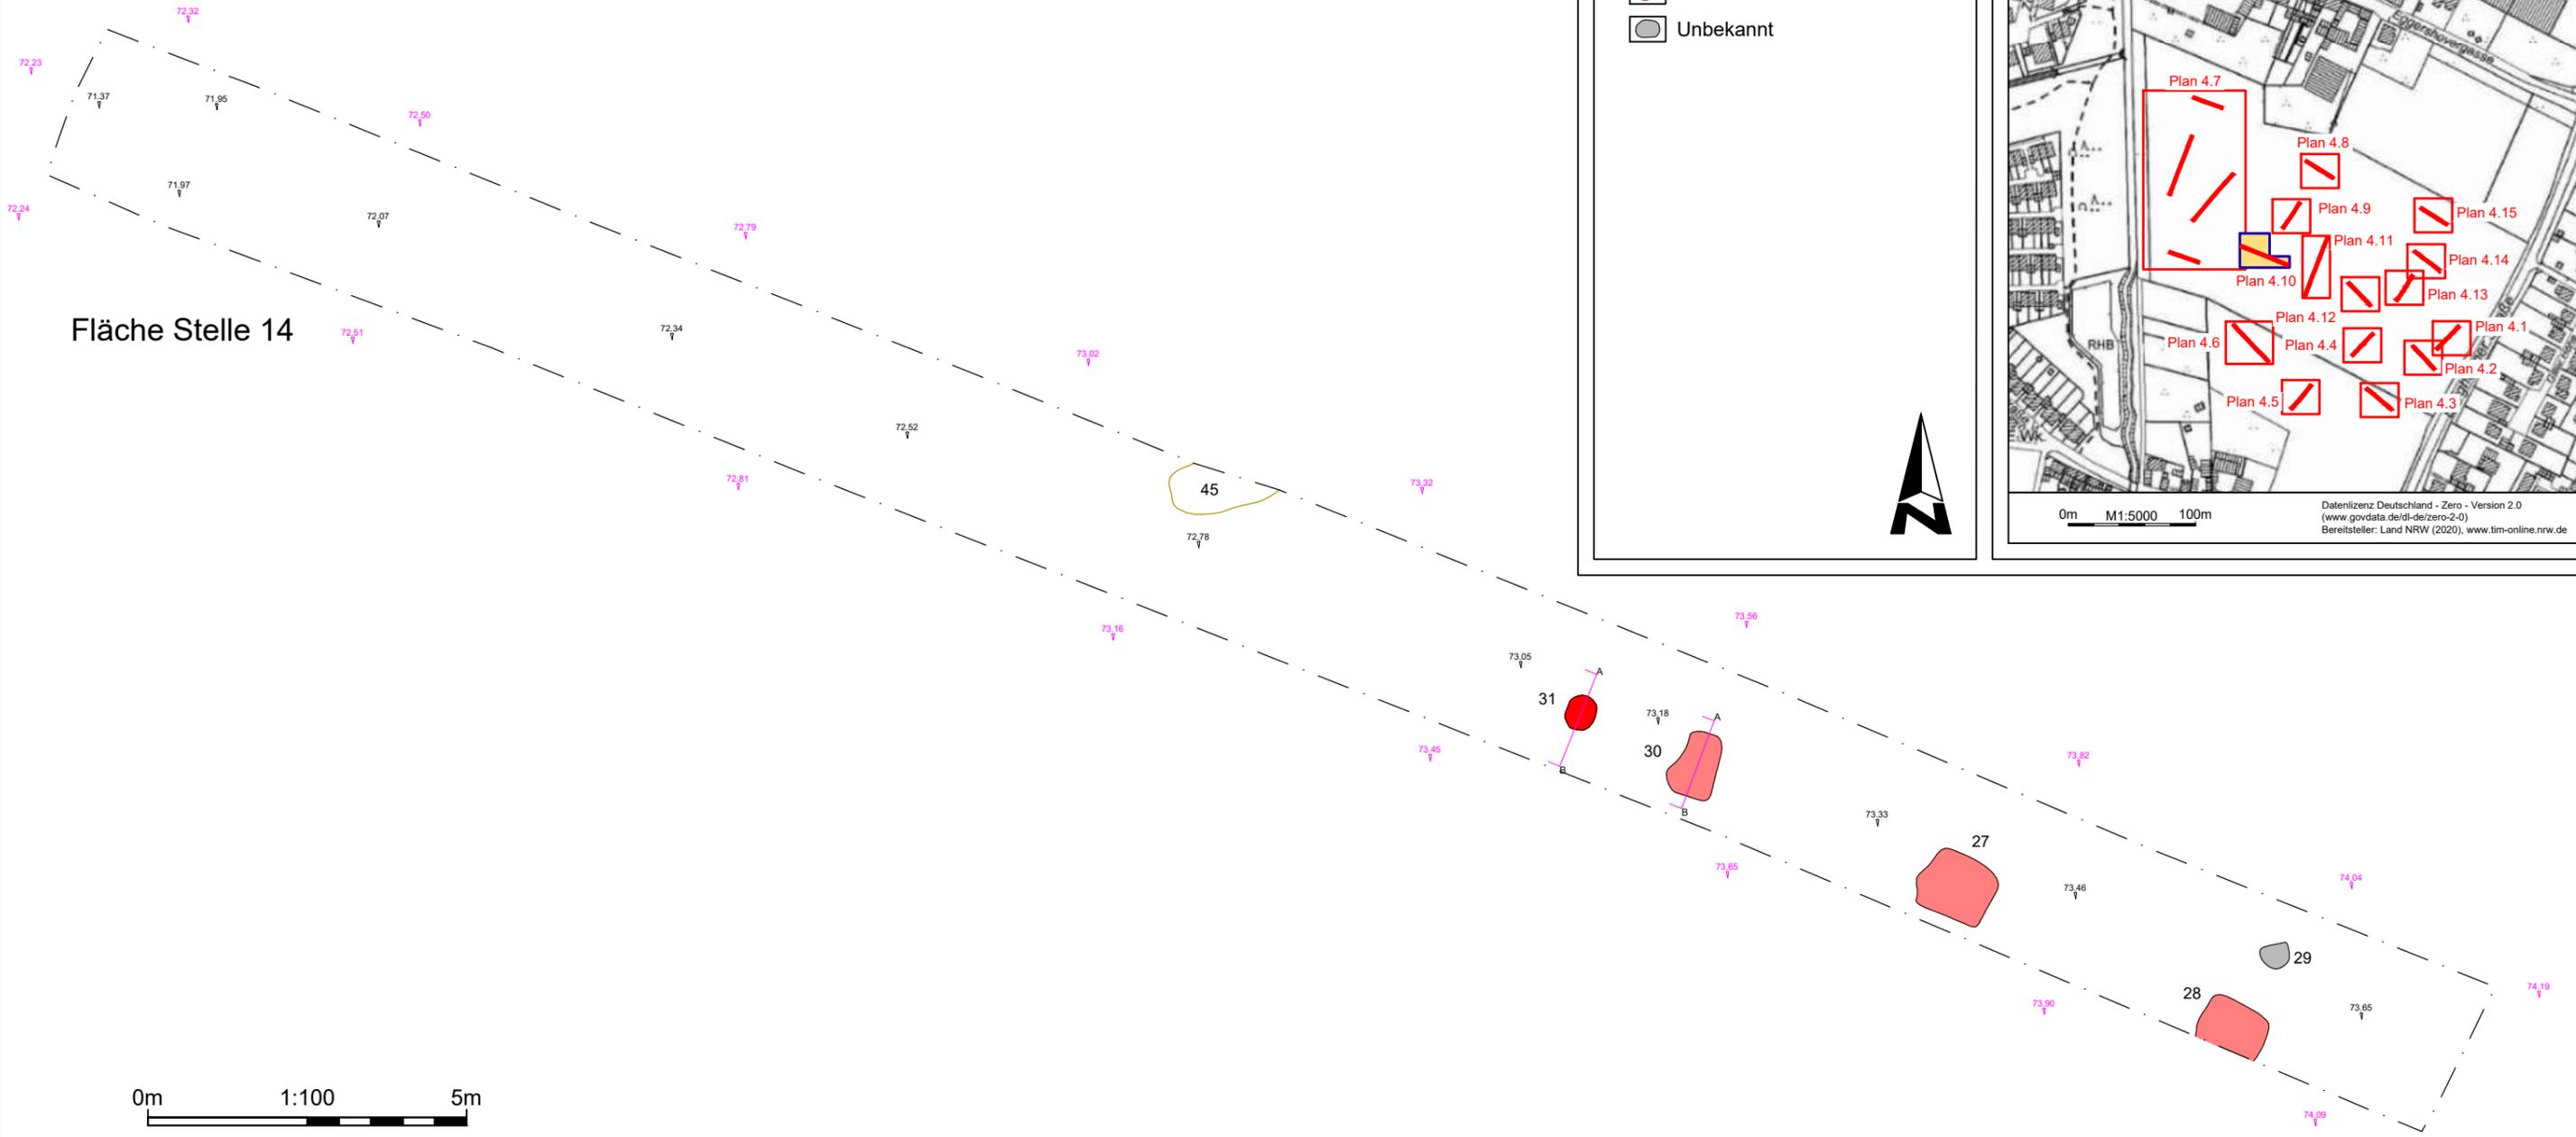

337998.67  
5655848.84

338020.17  
5655848.84

Bauvorhaben: Entwicklung eines Baugebiets im Rommerskirchen-Gill  
Teilvorhaben: Mehrstufige qualifizierte archäologische Prospektion  
Auftraggeber: NRW.URBAN Kommunale Entwicklung GmbH, Fritz-Vomfelde-Straße 10, 40547 Düsseldorf  
Ausführung: Firma Archaeonet GbR

Planinhalt: Rommerskirchen-Gill, B-Plan 477  
PR 2021/0800  
Plan 4.11 - Sondagen PR 2021/0804

Gemeinde: Rommerskirchen  
Gemarkung: Rommerskirchen

Blattformat: DIN A2  
Koord.bezug: ETRS89/UTM Zone 32N (EPSG: 25832)


Maßstab: 1 : 125

Plot: Bonn, 27.04.2022 Alexander Thieme

ARCHAEO|net  
AEISSEN + GÖRÜR GBR

Fläche Stelle 15

### Übersichtsplan - Blattschnitt - ABK

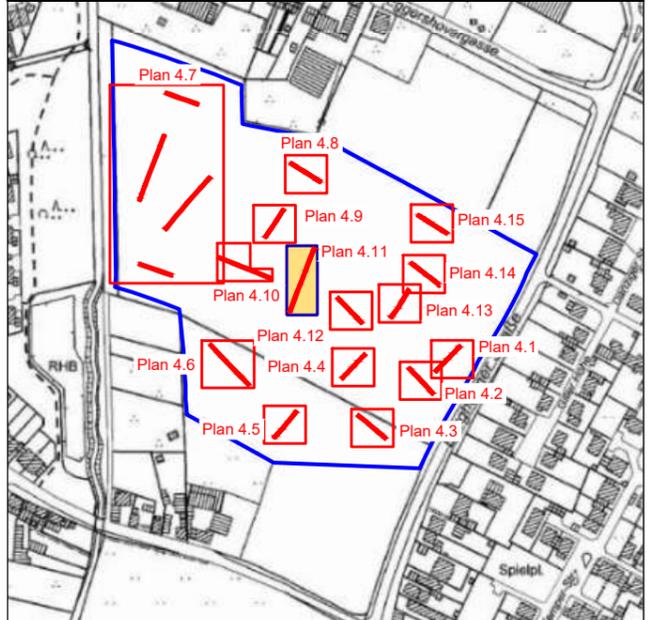

0m 100m 200m

Datenlizenz Deutschland - Zero - Version 2.0  
(www.govdata.de/dl-de/zero-2-0)  
Bereitsteller: Land NRW (2020), www.tim-online.nrw.de

### Zeichenerklärung

-  verkleinerte Untersuchungsfläche
-  Sondagefläche
-  aktueller Blattschnitt
-  weitere Blattschnitte
-  Grabungsgrenze Pl. 1
-  Grabungsgrenze Pl. 2
-  NHN-Höhe, Geländeoberkante
-  NHN-Höhe, Pl. 1
-  NHN-Höhe, Pl. 2

0m 1:125 6.25m



337998.67  
5655800.03

338020.17  
5655800.03



338029.31  
+  
5655816.32

338058.86  
+  
5655816.32

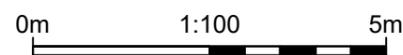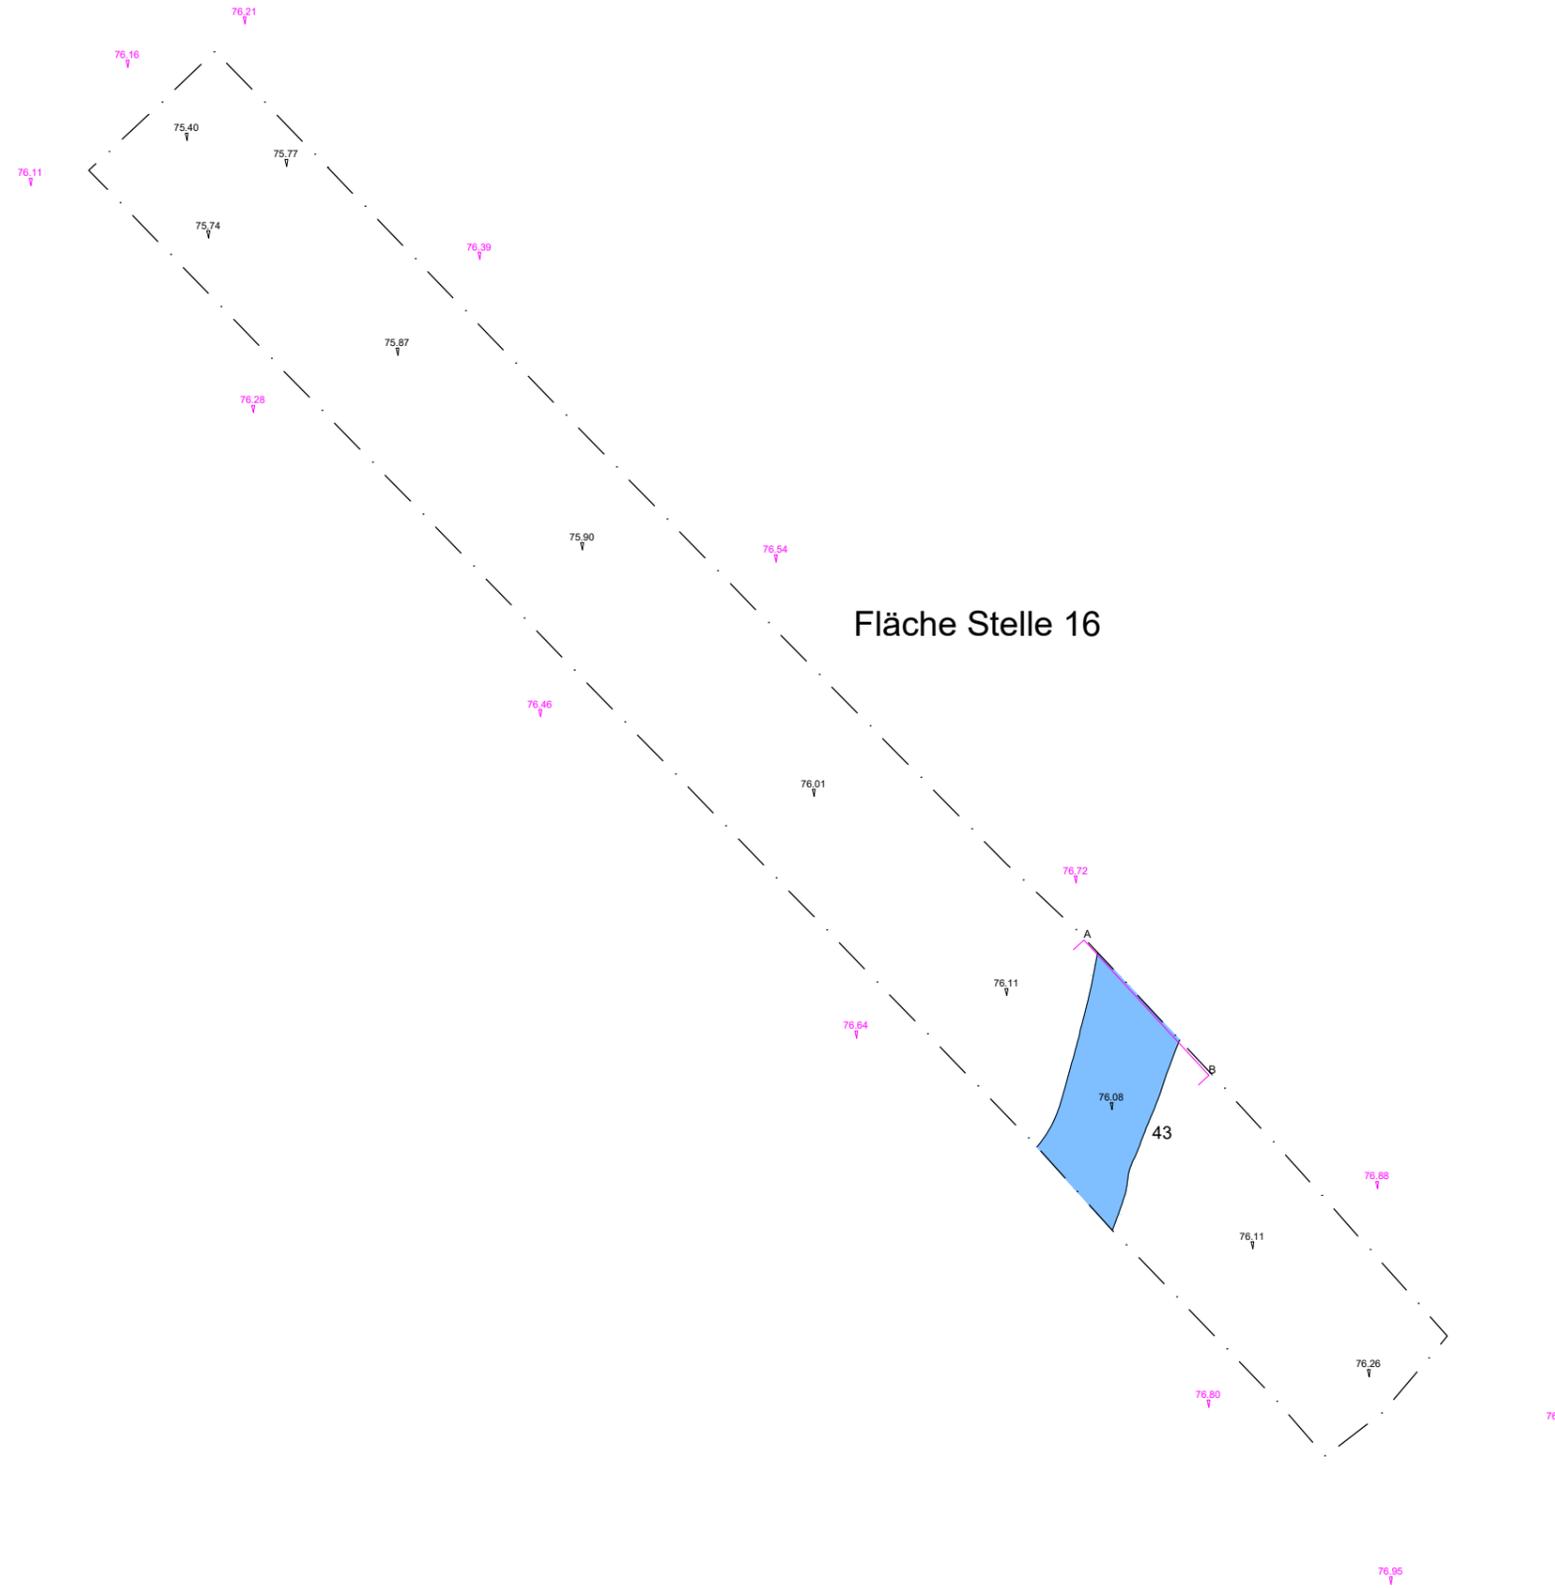

338029.31  
+  
5655789.62

338058.86  
+  
5655789.62

Bauvorhaben: Entwicklung eines Baugebiets im Rommerskirchen-Gill  
 Teilvorhaben: Mehrstufige qualifizierte archäologische Prospektion  
 Auftraggeber: NRW.URBAN Kommunale Entwicklung GmbH, Fritz-Vomfelde-Straße 10, 40547 Düsseldorf  
 Ausführung: Firma Archaeonet GbR

Planinhalt: Rommerskirchen-Gill, B-Plan 477  
 PR 2021/0800  
 Plan 4.12 - Sondagen PR 2021/0804


Gemeinde: Rommerskirchen  
 Gemarkung: Rommerskirchen

Blattformat: DIN A3  
 Koord.bezug: ETRS89/UTM Zone 32N (EPSG: 25832) Maßstab: 1 : 100

Plot: Bonn, 27.04.2022 Alexander Thieme



Übersicht - Blattschnitt - ABK

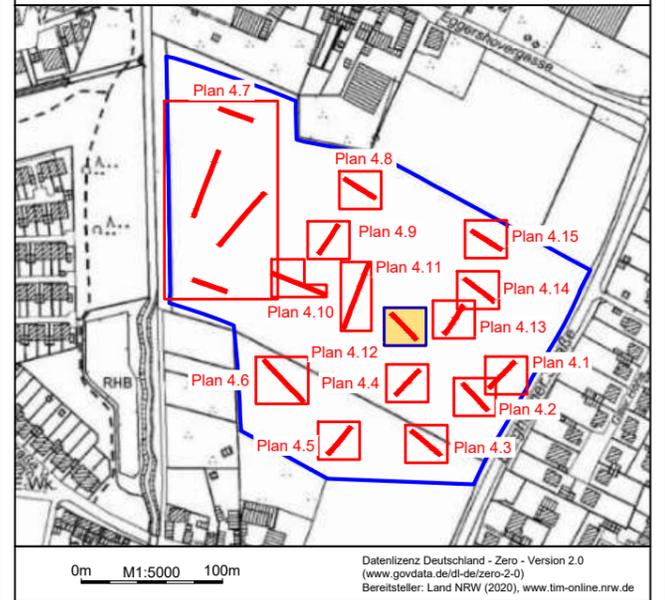


Zeichenerklärung

- verkleinerte Untersuchungsfläche
- Sondagefläche
- aktueller Blattschnitt
- weitere Blattschnitte
- Grabungsgrenze Pl. 1
- Befundnummer
- Befund Pl.1
- Profil
- NHN-Höhe, Geländeoberkante
- NHN-Höhe, Pl. 1
- Datierungen**
- Mittelalter bis Neuzeit



338063.80  
5655821.49

338093.35  
5655821.49

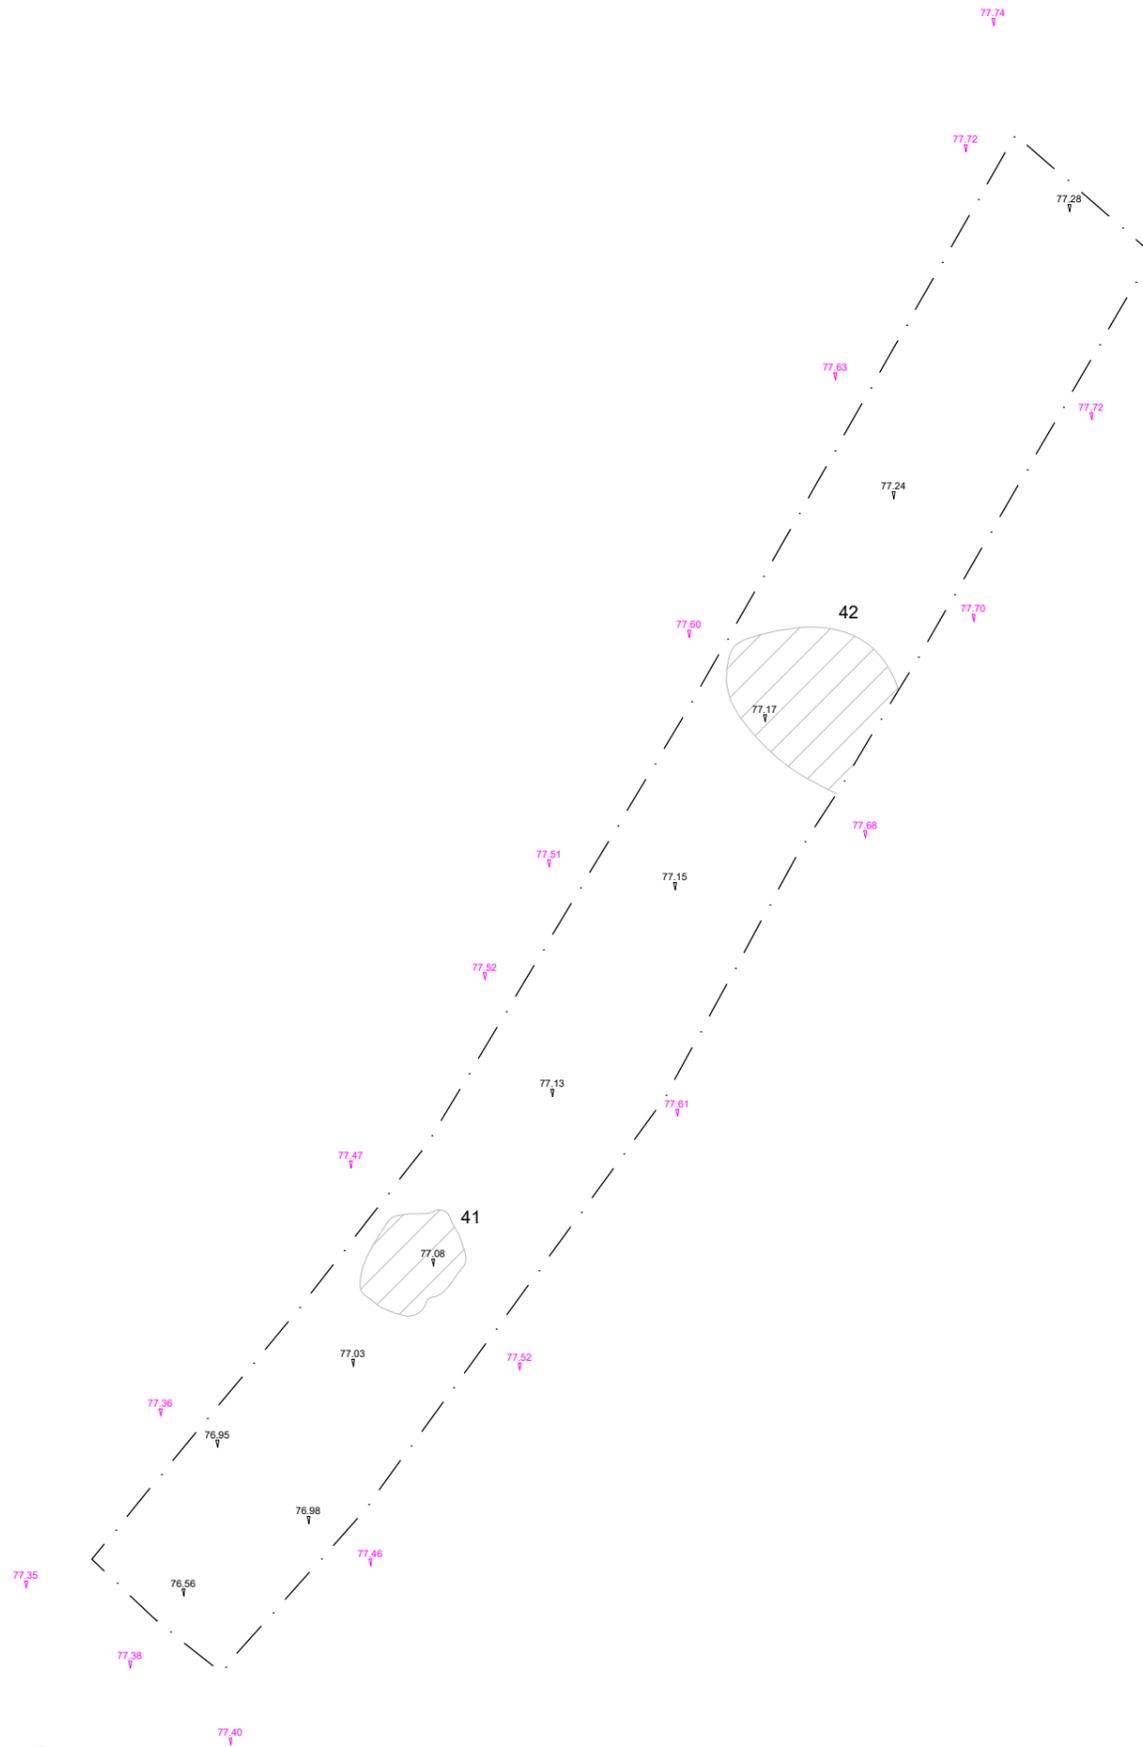

Fläche Stelle 17



338063.80  
5655794.79

338093.35  
5655794.79

Bauvorhaben: Entwicklung eines Baugebiets im Rommerskirchen-Gill  
Teilvorhaben: Mehrstufige qualifizierte archäologische Prospektion  
Auftraggeber: NRW.URBAN Kommunale Entwicklung GmbH, Fritz-Vomfelde-Straße 10, 40547 Düsseldorf  
Ausführung: Firma Archaeonet GbR

Planinhalt: Rommerskirchen-Gill, B-Plan 477  
PR 2021/0800  
Plan 4.13 - Sondagen PR 2021/0804


Gemeinde: Rommerskirchen  
Gemarkung: Rommerskirchen

Blattformat: DIN A3  
Koord.bezug: ETRS89/UTM Zone 32N (EPSG: 25832) Maßstab: 1 : 100

Plot: Bonn, 27.04.2022 Alexander Thieme



### Übersicht - Blattschnitt - ABK

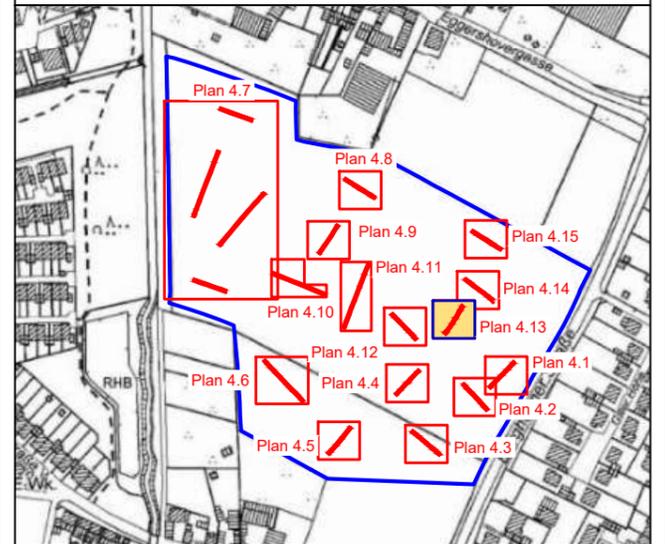

Datenlizenz Deutschland - Zero - Version 2.0  
(www.govdata.de/dl-de/zero-2-0)  
Bereitsteller: Land NRW (2020), www.tim-online.nrw.de

### Zeichenerklärung

- verkleinerte Untersuchungsfläche
- Sondagefläche
- aktueller Blattschnitt
- weitere Blattschnitte
- Grabungsgrenze Pl. 1
- Störung, Neuzeit 20. Jh.
- Befundnummer
- NHN-Höhe, Geländeoberkante
- NHN-Höhe, Pl. 1



338080.95  
5655842.24

338110.50  
5655842.24

Bauvorhaben: Entwicklung eines Baugebiets im Rommerskirchen-Gill  
Teilvorhaben: Mehrstufige qualifizierte archäologische Prospektion  
Auftraggeber: NRW.URBAN Kommunale Entwicklung GmbH, Fritz-Vornfelde-Straße 10, 40547 Düsseldorf  
Ausführung: Firma Archaeonet GbR

Planinhalt: Rommerskirchen-Gill, B-Plan 477  
PR 2021/0800  
Plan 4.14 - Sondagen PR 2021/0804


Gemeinde: Rommerskirchen  
Gemarkung: Rommerskirchen

Blattformat: DIN A3  
Koord.bezug: ETRS89/UTM Zone 32N (EPSG: 25832) Maßstab: 1 : 100

Plot: Bonn, 27.04.2022 Alexander Thieme



### Übersicht - Blattschnitt - ABK

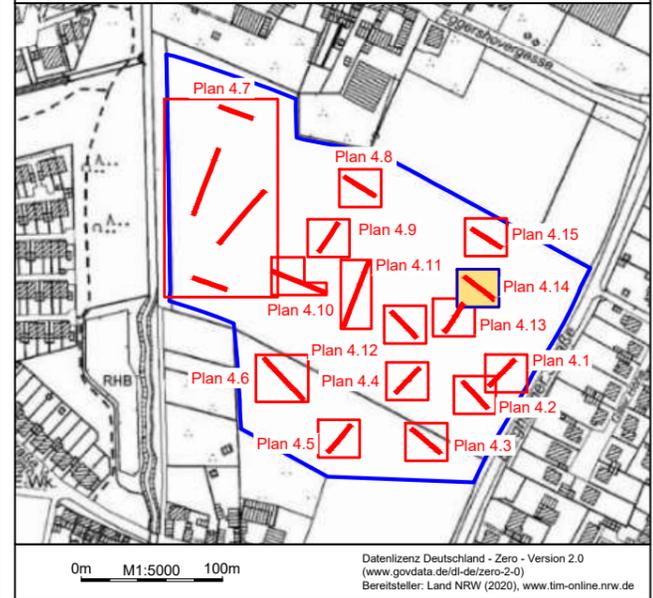

Datenlizenz Deutschland - Zero - Version 2.0  
(www.govdata.de/dl-de/zero-2-0)  
Bereitsteller: Land NRW (2020), www.tim-online.nrw.de

Fläche Stelle 18

20

0m 1:100 5m

Fläche Stelle 17

338080.95  
5655815.54

338110.50  
5655815.54

### Zeichenerklärung

- verkleinerte Untersuchungsfläche
- Sondagefläche
- aktueller Blattschnitt
- weitere Blattschnitte
- Grabungsgrenze Pl. 1
- Befundnummer
- Befund Pl. 1
- Profil
- NHN-Höhe, Geländeoberkante
- NHN-Höhe, Pl. 1
- Datierungen**
- Urgeschichte



338086.55  
5655878.09

338116.10  
5655878.09

Bauvorhaben: Entwicklung eines Baugebiets im Rommerskirchen-Gill  
Teilvorhaben: Mehrstufige qualifizierte archäologische Prospektion  
Auftraggeber: NRW.URBAN Kommunale Entwicklung GmbH, Fritz-Vomfelde-Straße 10, 40547 Düsseldorf  
Ausführung: Firma Archaeonet GbR

Planinhalt: Rommerskirchen-Gill, B-Plan 477  
PR 2021/0800  
Plan 4.15 - Sondagen PR 2021/0804



Gemeinde: Rommerskirchen  
Gemarkung: Rommerskirchen

Blattformat: DIN A3  
Koord.bezug: ETRS89/UTM Zone 32N (EPSG: 25832) Maßstab: 1 : 100

Plot: Bonn, 27.04.2022 Alexander Thieme



### Übersicht - Blattschnitt - ABK

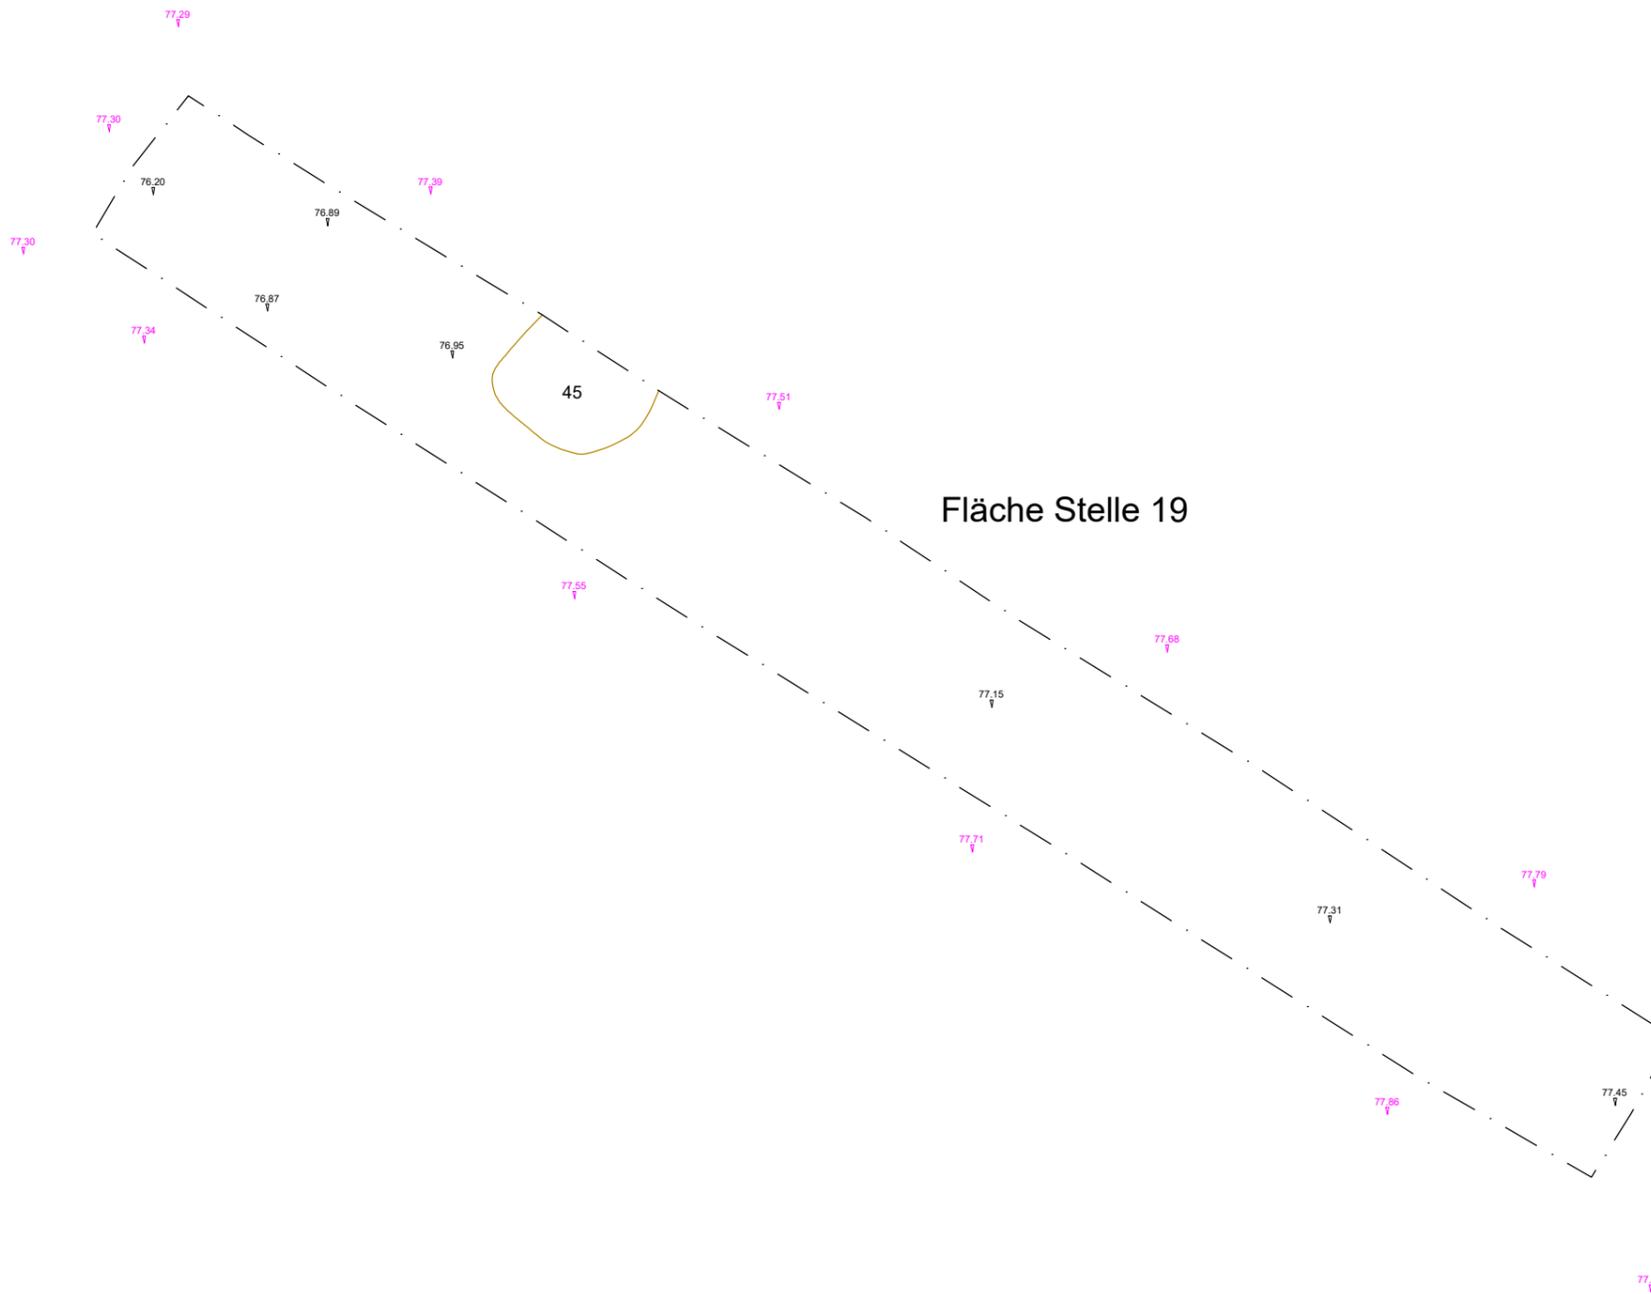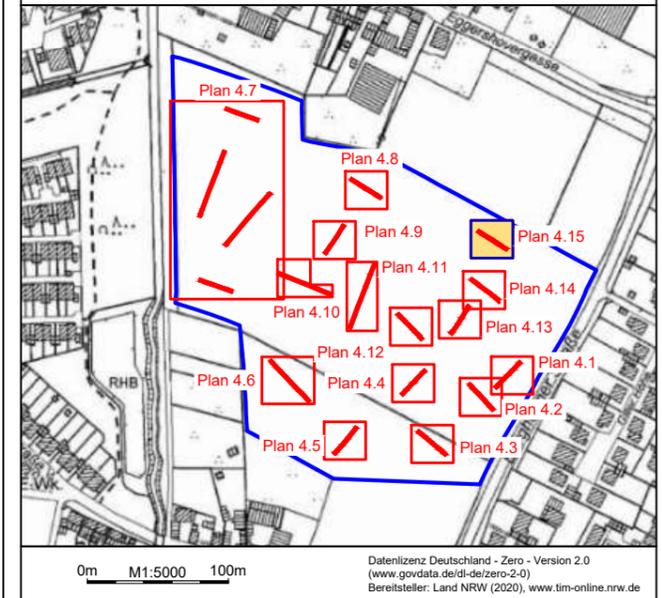

338086.55  
5655851.39

338116.10  
5655851.39

### Zeichenerklärung

- verkleinerte Untersuchungsfläche
- Sondagefläche
- aktueller Blattschnitt
- weitere Blattschnitte
- Grabungsgrenze Pl. 1
- Baumwurf, Sammelstelle 45
- NHN-Höhe, Geländeoberkante
- NHN-Höhe, Pl. 1



337779.33  
5655993.65

338238.33  
5655993.65


Bauvorhaben: Entwicklung eines Baugebiets im Rommerskirchen-Gill  
Teilvorhaben: Mehrstufige qualifizierte archäologische Prospektion  
Auftraggeber: NRW.URBAN Kommunale Entwicklung GmbH, Fritz-Vomfelde-Straße 10, 40547 Düsseldorf  
Ausführung: Firma Archaeonet GbR

Planinhalt: Rommerskirchen-Gill, B-Plan 477  
PR 2021/0800  
Plan 5 - Ergebnisse


Gemeinde: Rommerskirchen  
Gemarkung: Rommerskirchen  
Blattformat: DIN A2  
Koord.bezug: ETRS89/UTM Zone 32N (EPSG: 25832) Maßstab: 1 : 1000  
Plot: Bonn, 27.04.2022 Alexander Thieme



Lage der Untersuchungsfläche - DTK50

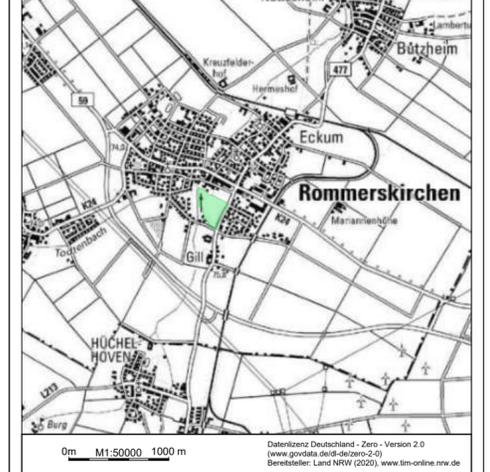

0m M1:50000 1000m  
Datenlizenz Deutschland - Zero - Version 2.0  
(www.govdata.de/dl-zero-2.0)  
Bereitsteller: Land NRW (2020), www.lm-online.nrw.de

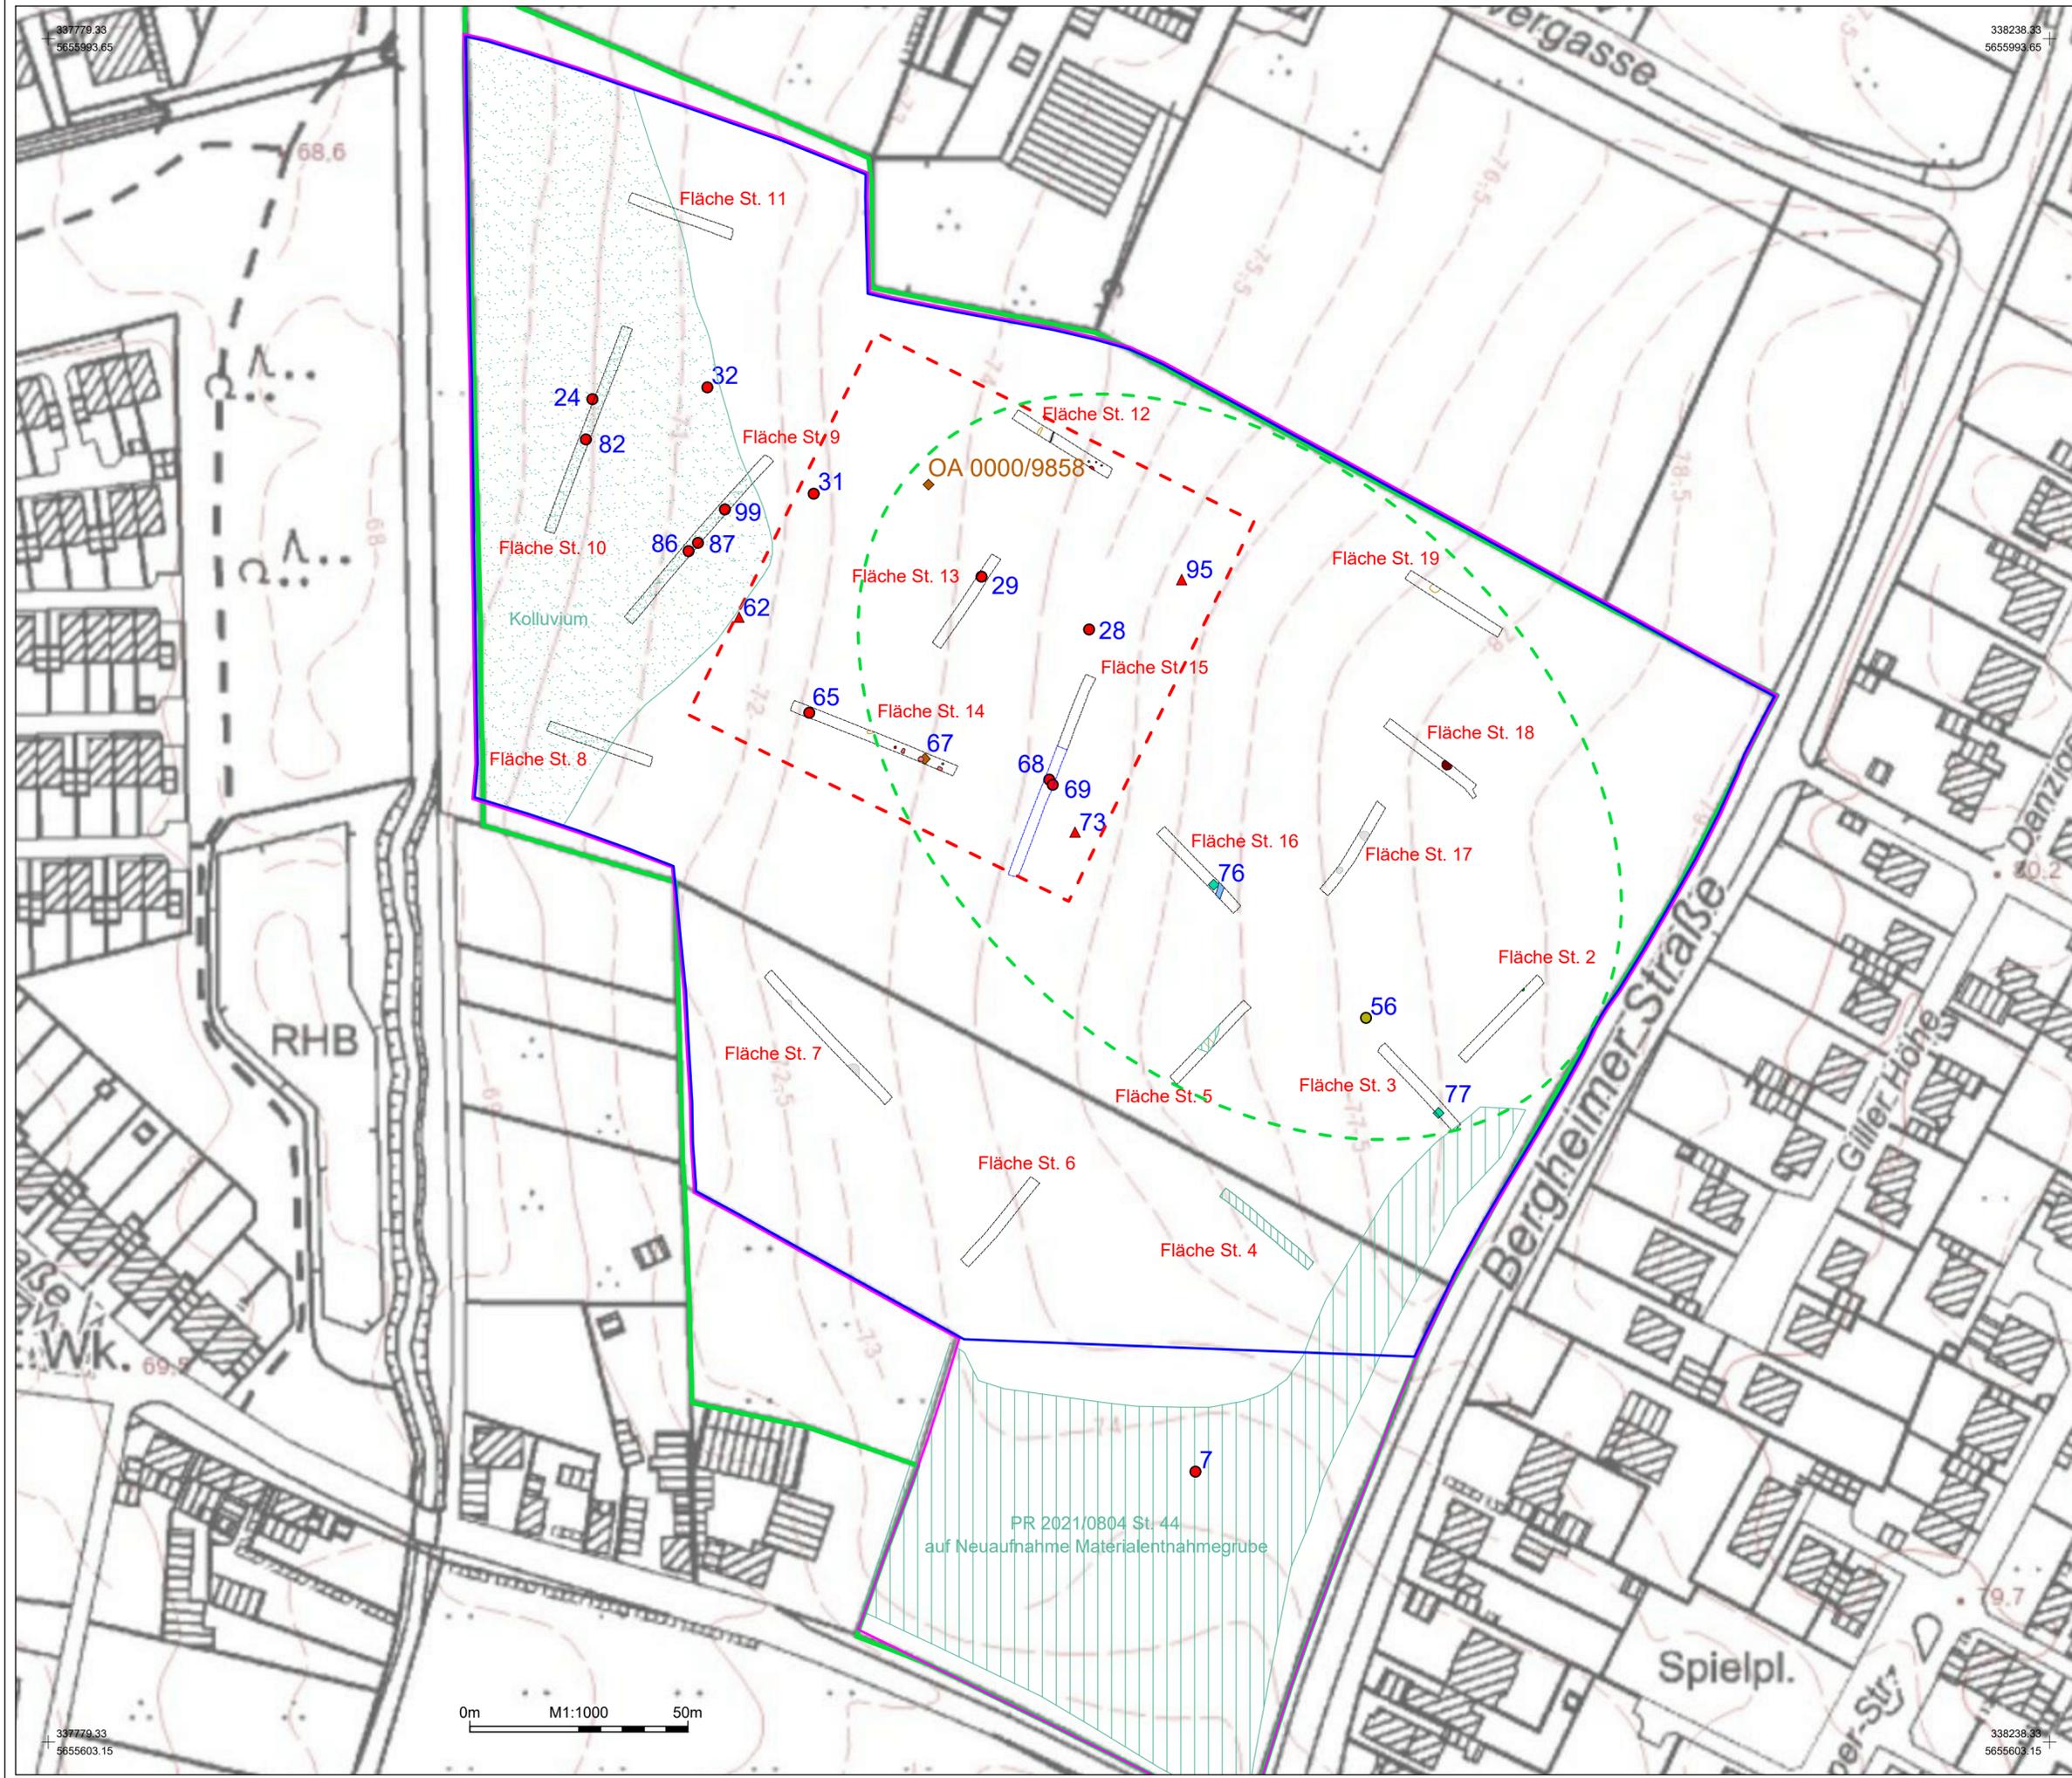

337779.33  
5655603.15

338238.33  
5655603.15

0m M1:1000 50m

Zeichenerklärung

- Plangebiet
  - Untersuchungsfläche, 1. Begehung
  - verkleinerte Untersuchungsfläche, 2. Begehung
  - Grabungsgrenze Pl. 1
  - Grabungsgrenze Pl. 2
  - Störung
  - Baumwurf
  - Stufe / Versprung im Planum
  - Befund
  - Materialentnahmegrube, Neuzeit
  - Kolluvium, Römische Kaiserzeit bis Neuzeit
  - Nummer Oberflächenfund
  - Einzelfund, Angabe aus Ortsarchiv
- Material der Oberflächenfunde
- Keramik
  - Silex
  - Ziegel
- Datierungen der Oberflächenfunde
- Urgeschichte
  - Jungneolithikum
  - Neolithikum bis Metallzeit
  - Metallzeit
  - Eisenzeit
  - Römische Kaiserzeit
  - Römisch 1. bis 2. Jh.
- potentieller vorgeschichtlicher Fundplatz
  - potentieller römischer Fundplatz

