

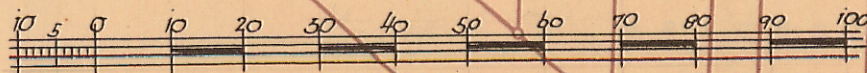


Gemeinde Maichingen.  
Ortsbauplan  
am Weilderstädter Weg.

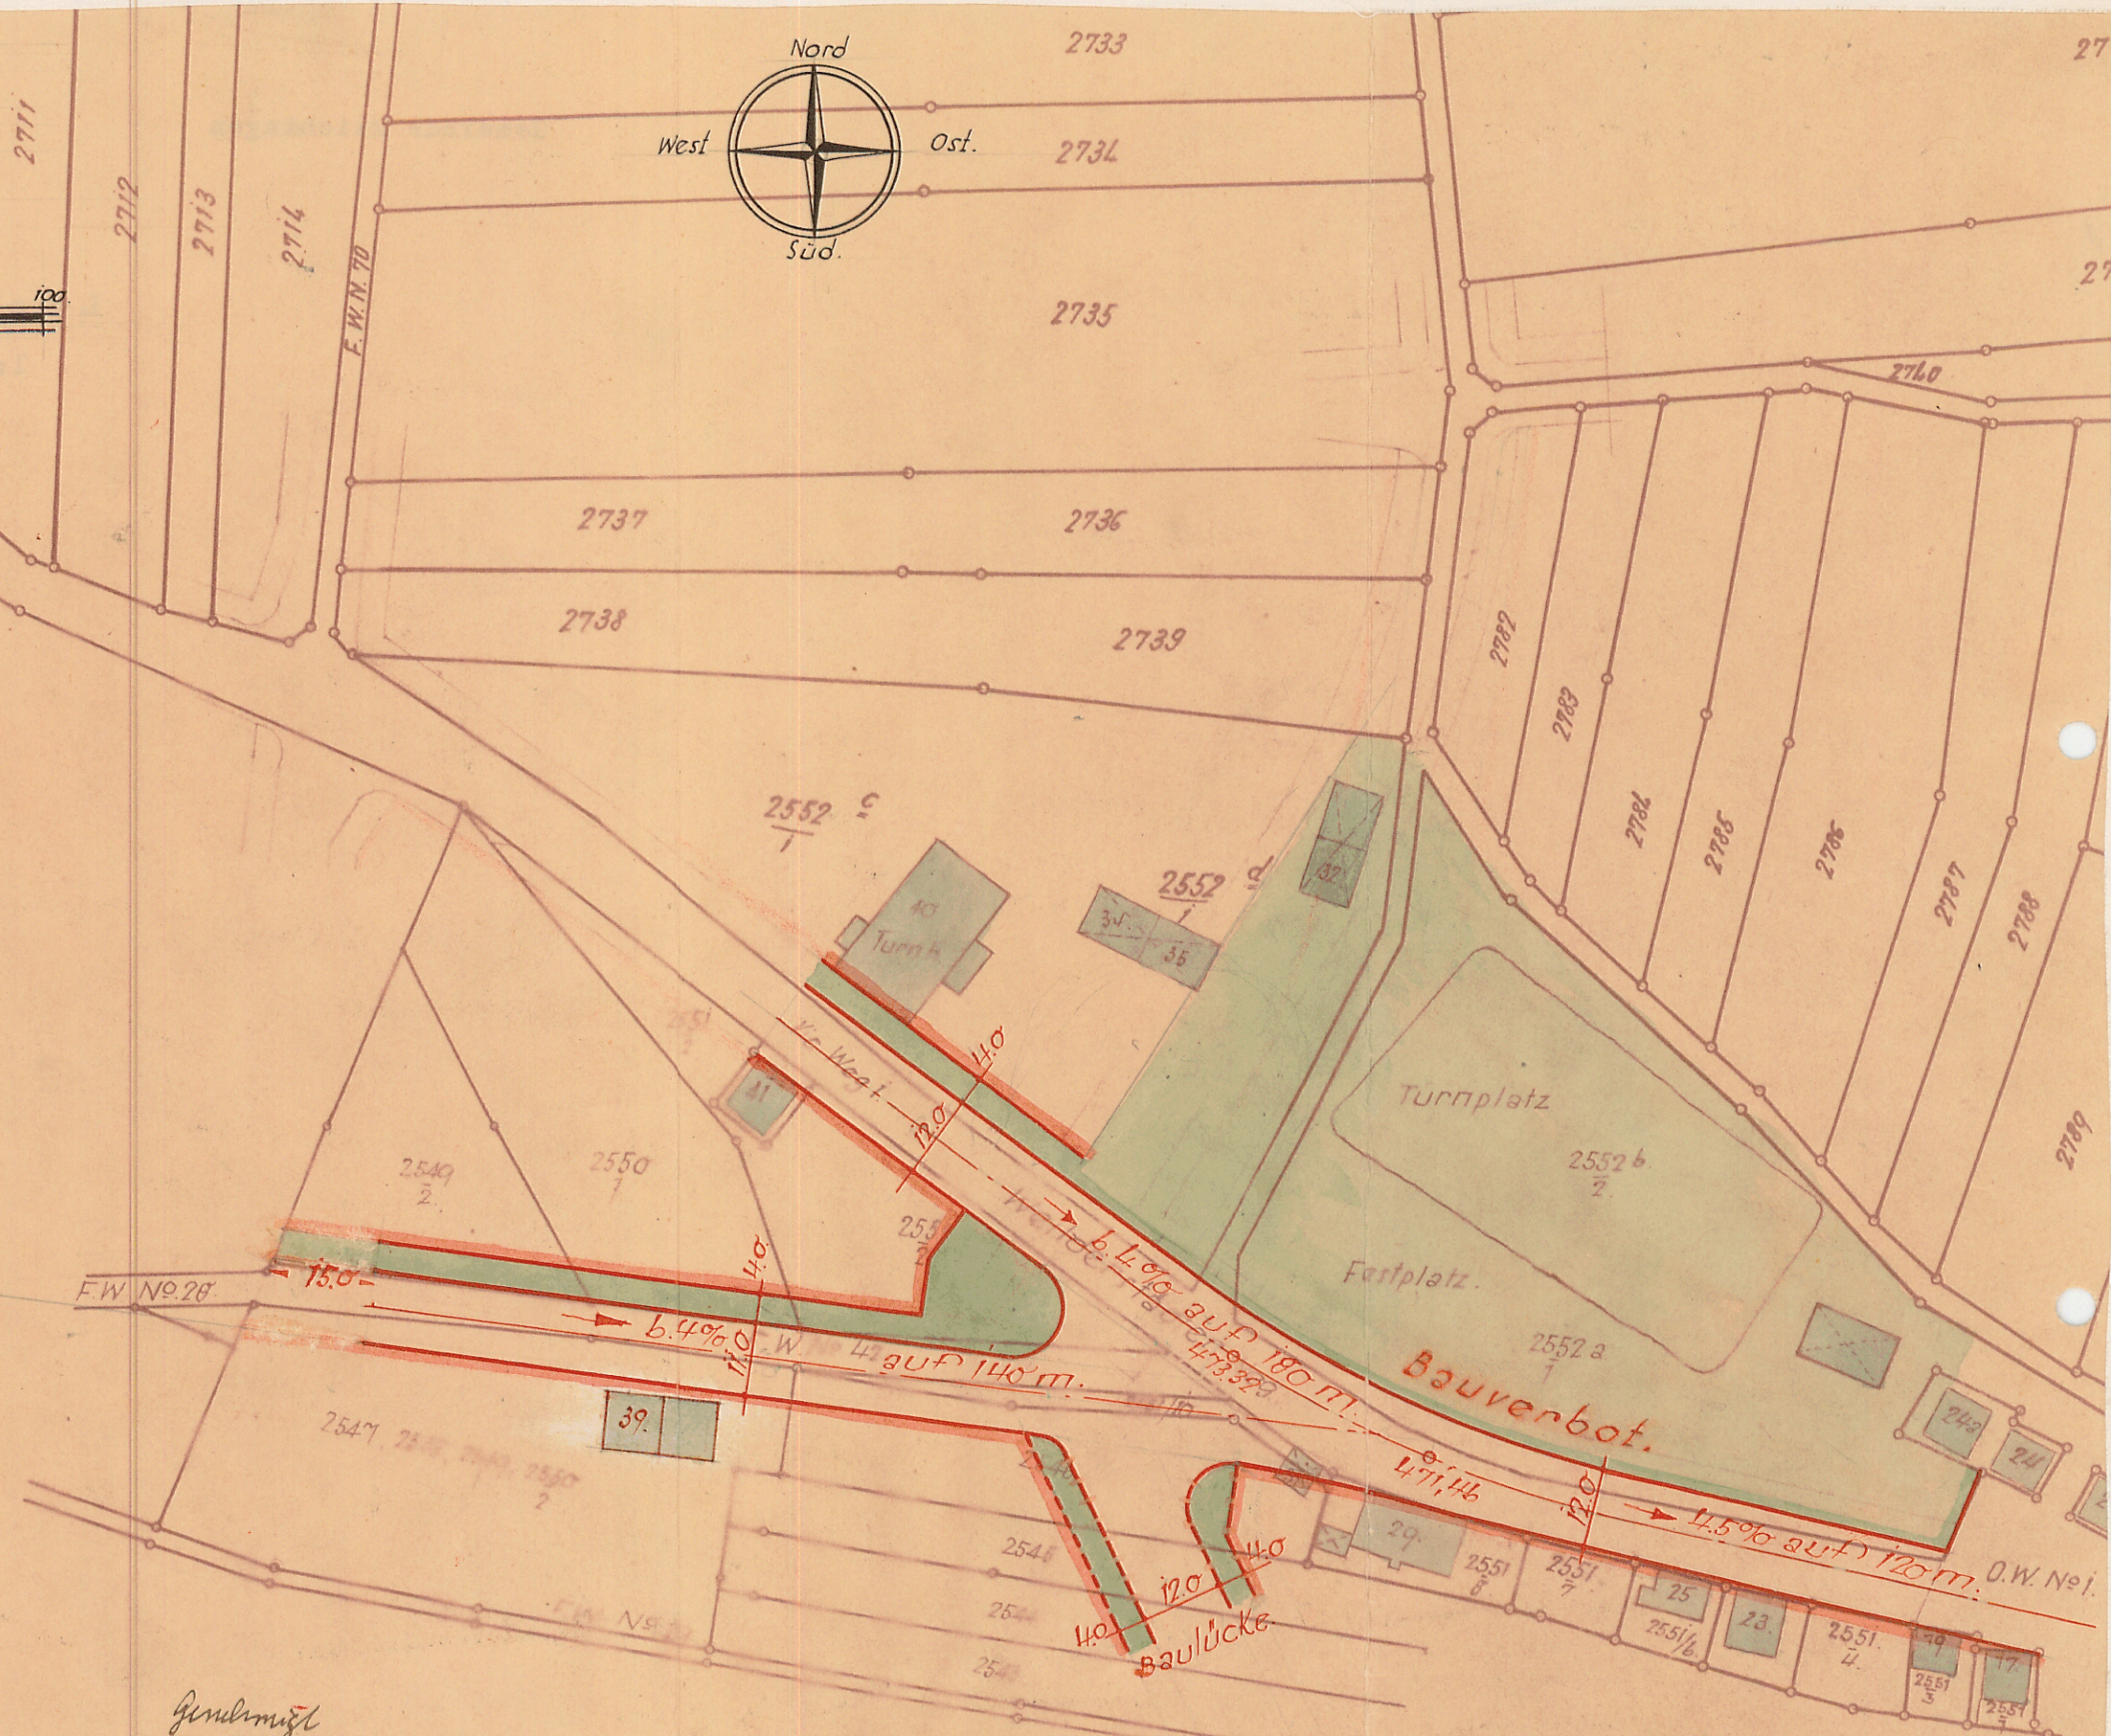

Maßstab 1:1000

Ortsbauplan am  
Weilderstädter Weg  
Lageplan 1:1000

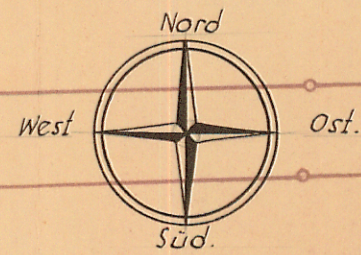

Genehmigt  
Böblingen, den 1.9.1934

Oberamt J. H. K. H. J. H. K.

Böblingen, J. 2. 3.  
Ordnungs- Rammann.