



Stadt Sindelfingen
Kreis Böblingen
Lageplan zum Bebauungsplan

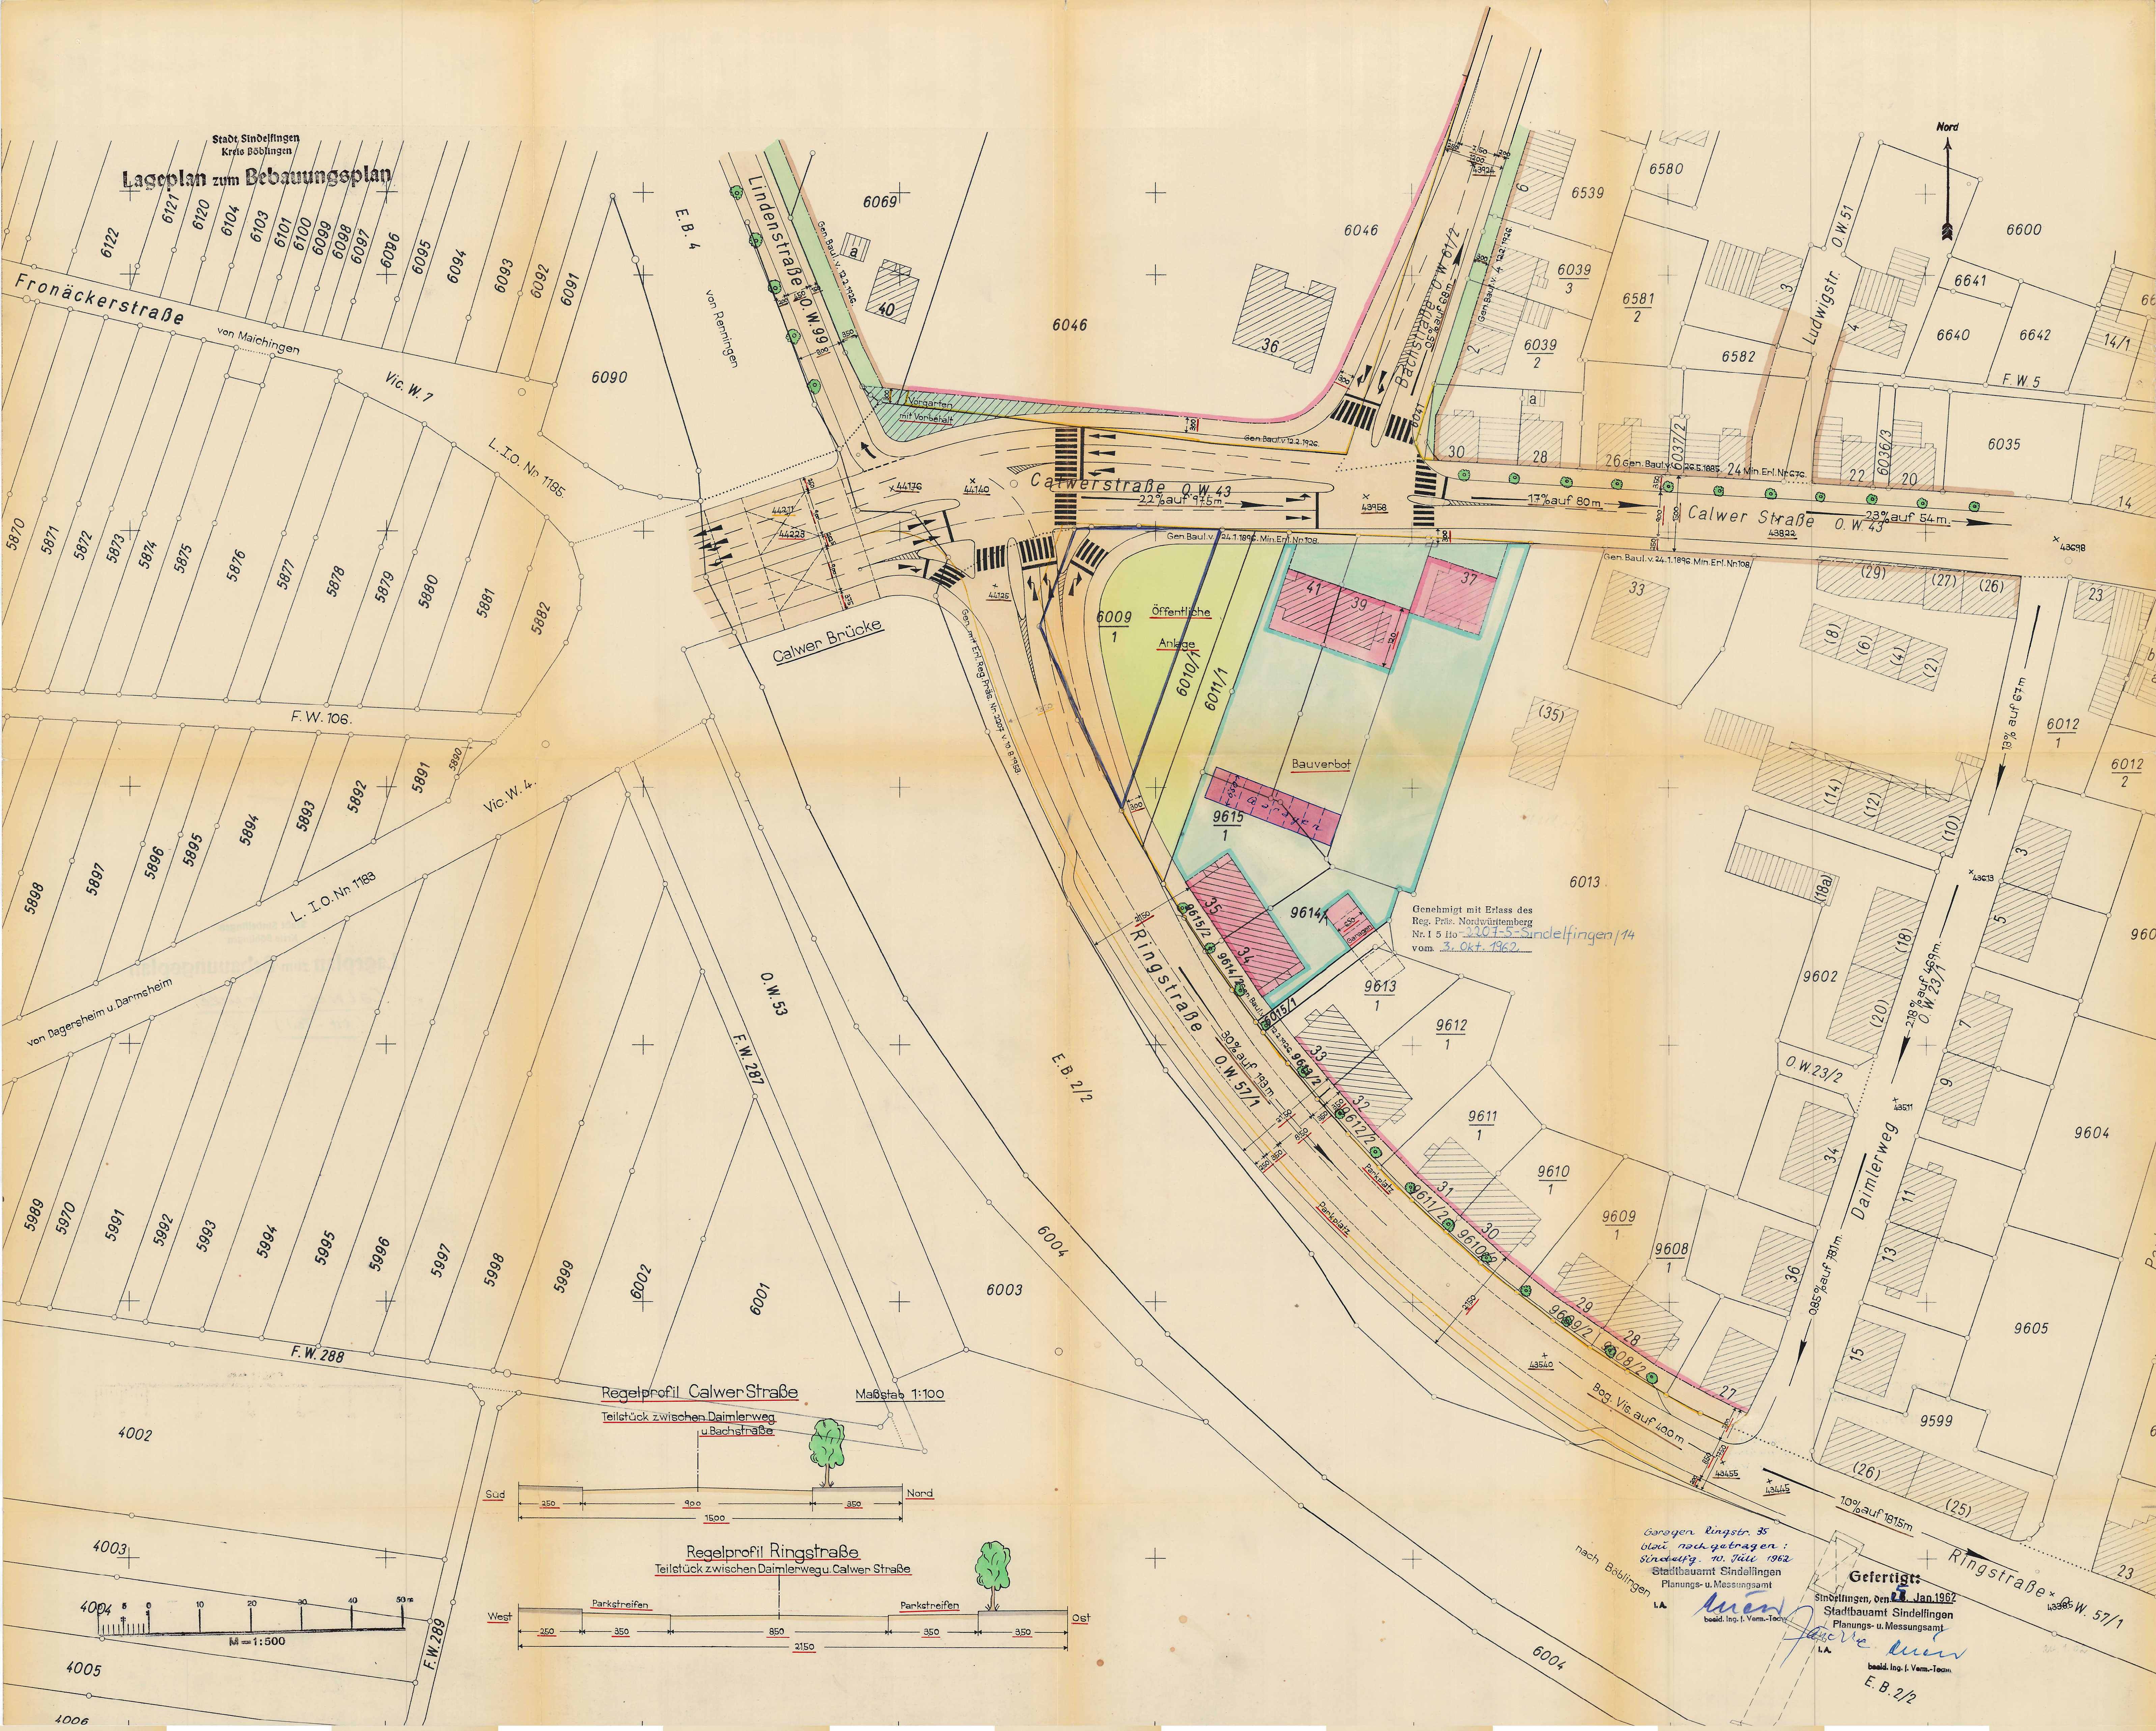

Regelprofil Calwer Straße


Maßstab 1:100

Teilstück zwischen Daimlerweg
u. Bachstraße

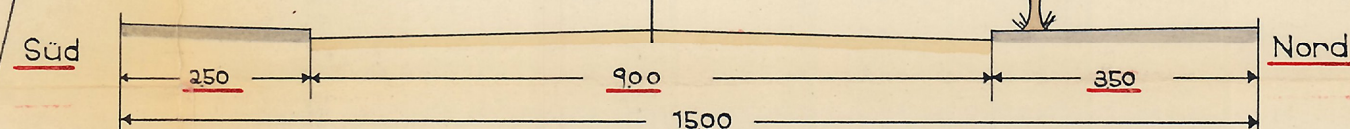

Regelprofil Ringstraße

Teilstück zwischen Daimlerweg u. Calwer Straße

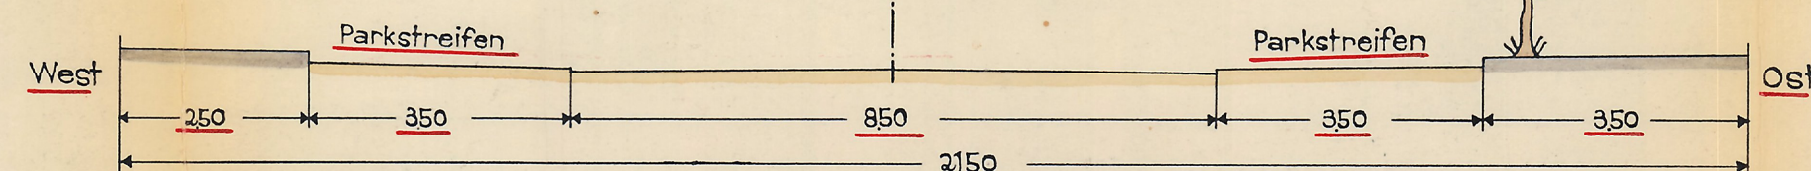

Gegen Ringstr. 35
bleibt noch getragen:
Sindelfg. no. Juli 1962
Stadtbauamt Sindelfingen
Planungs- u. Messungsamt
L.A.

Gefertigt:

Sindelfingen, den 1. Jan. 1962

Stadtbauamt Sindelfingen

Planungs- u. Messungsamt

L.A.

beauf. Ing. f. Verm.-Techn.

E. B. 2/2