



Zufahrt, Baumuseum



Abenteuergolfanlage



Erweiterung Unterstellhalle, Abenteuergolfanlage




Marktplatz, Bauernhofcafe



Marktplatz



Baumhaus

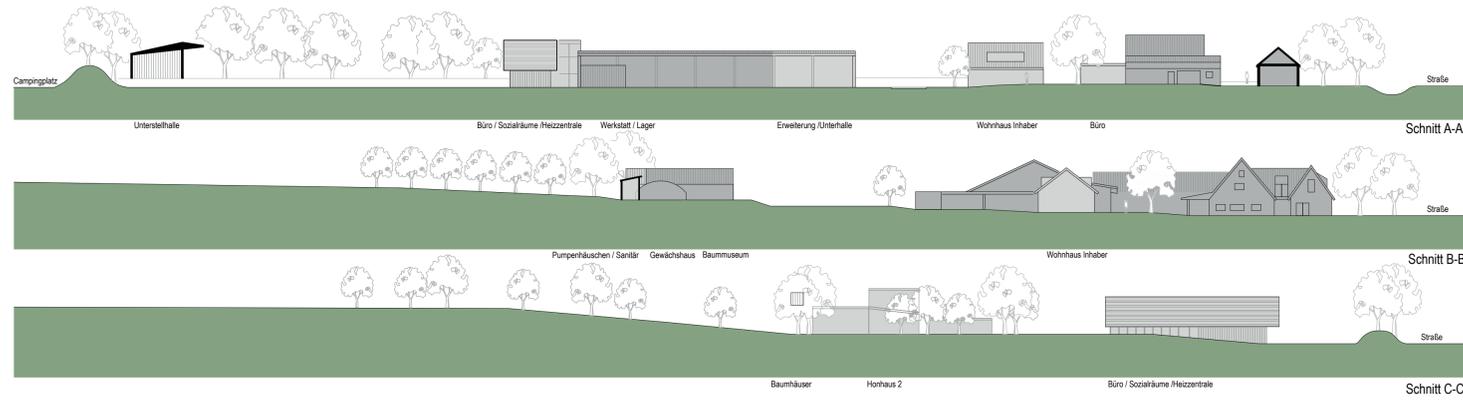

Baumpark Tecklenburg
Vorhaben- und Erschließungsplan Blatt1 Lageplan

Legende
 [Symbol] Neuplanung
 [Symbol] Bestand
 [Symbol] Richtung

Bauherr
 Hr. Rolf Dauwe
 Königstraße 4
 49545 Tecklenburg
 Architekt
 bau.raum.architekten
 streitenberger moser löser
 johannstr.24, 48145 Münster
 tel (0251)899 34 63
 fax (0251)899 34 64

Gemeinde: Tecklenburg
 Gemarkung: Tecklenburg
 Flur: 14
 Flurstück: 41
 Maßstab: 1:500
 Blattgröße: 850 x 750mm
 Datum: 11.06.2015