

Y 32415836.155
X 5758858.088

324159007

324160007

324161007

324162007

324163007

324164007

324165007

324166007

324167007

324168007

324169007

5758800

5758700


5758600

5758500

5758400

5758300

V:\VERDATEN_SEVEN\Telgte Baugebiet Süd ab 31.10.2019

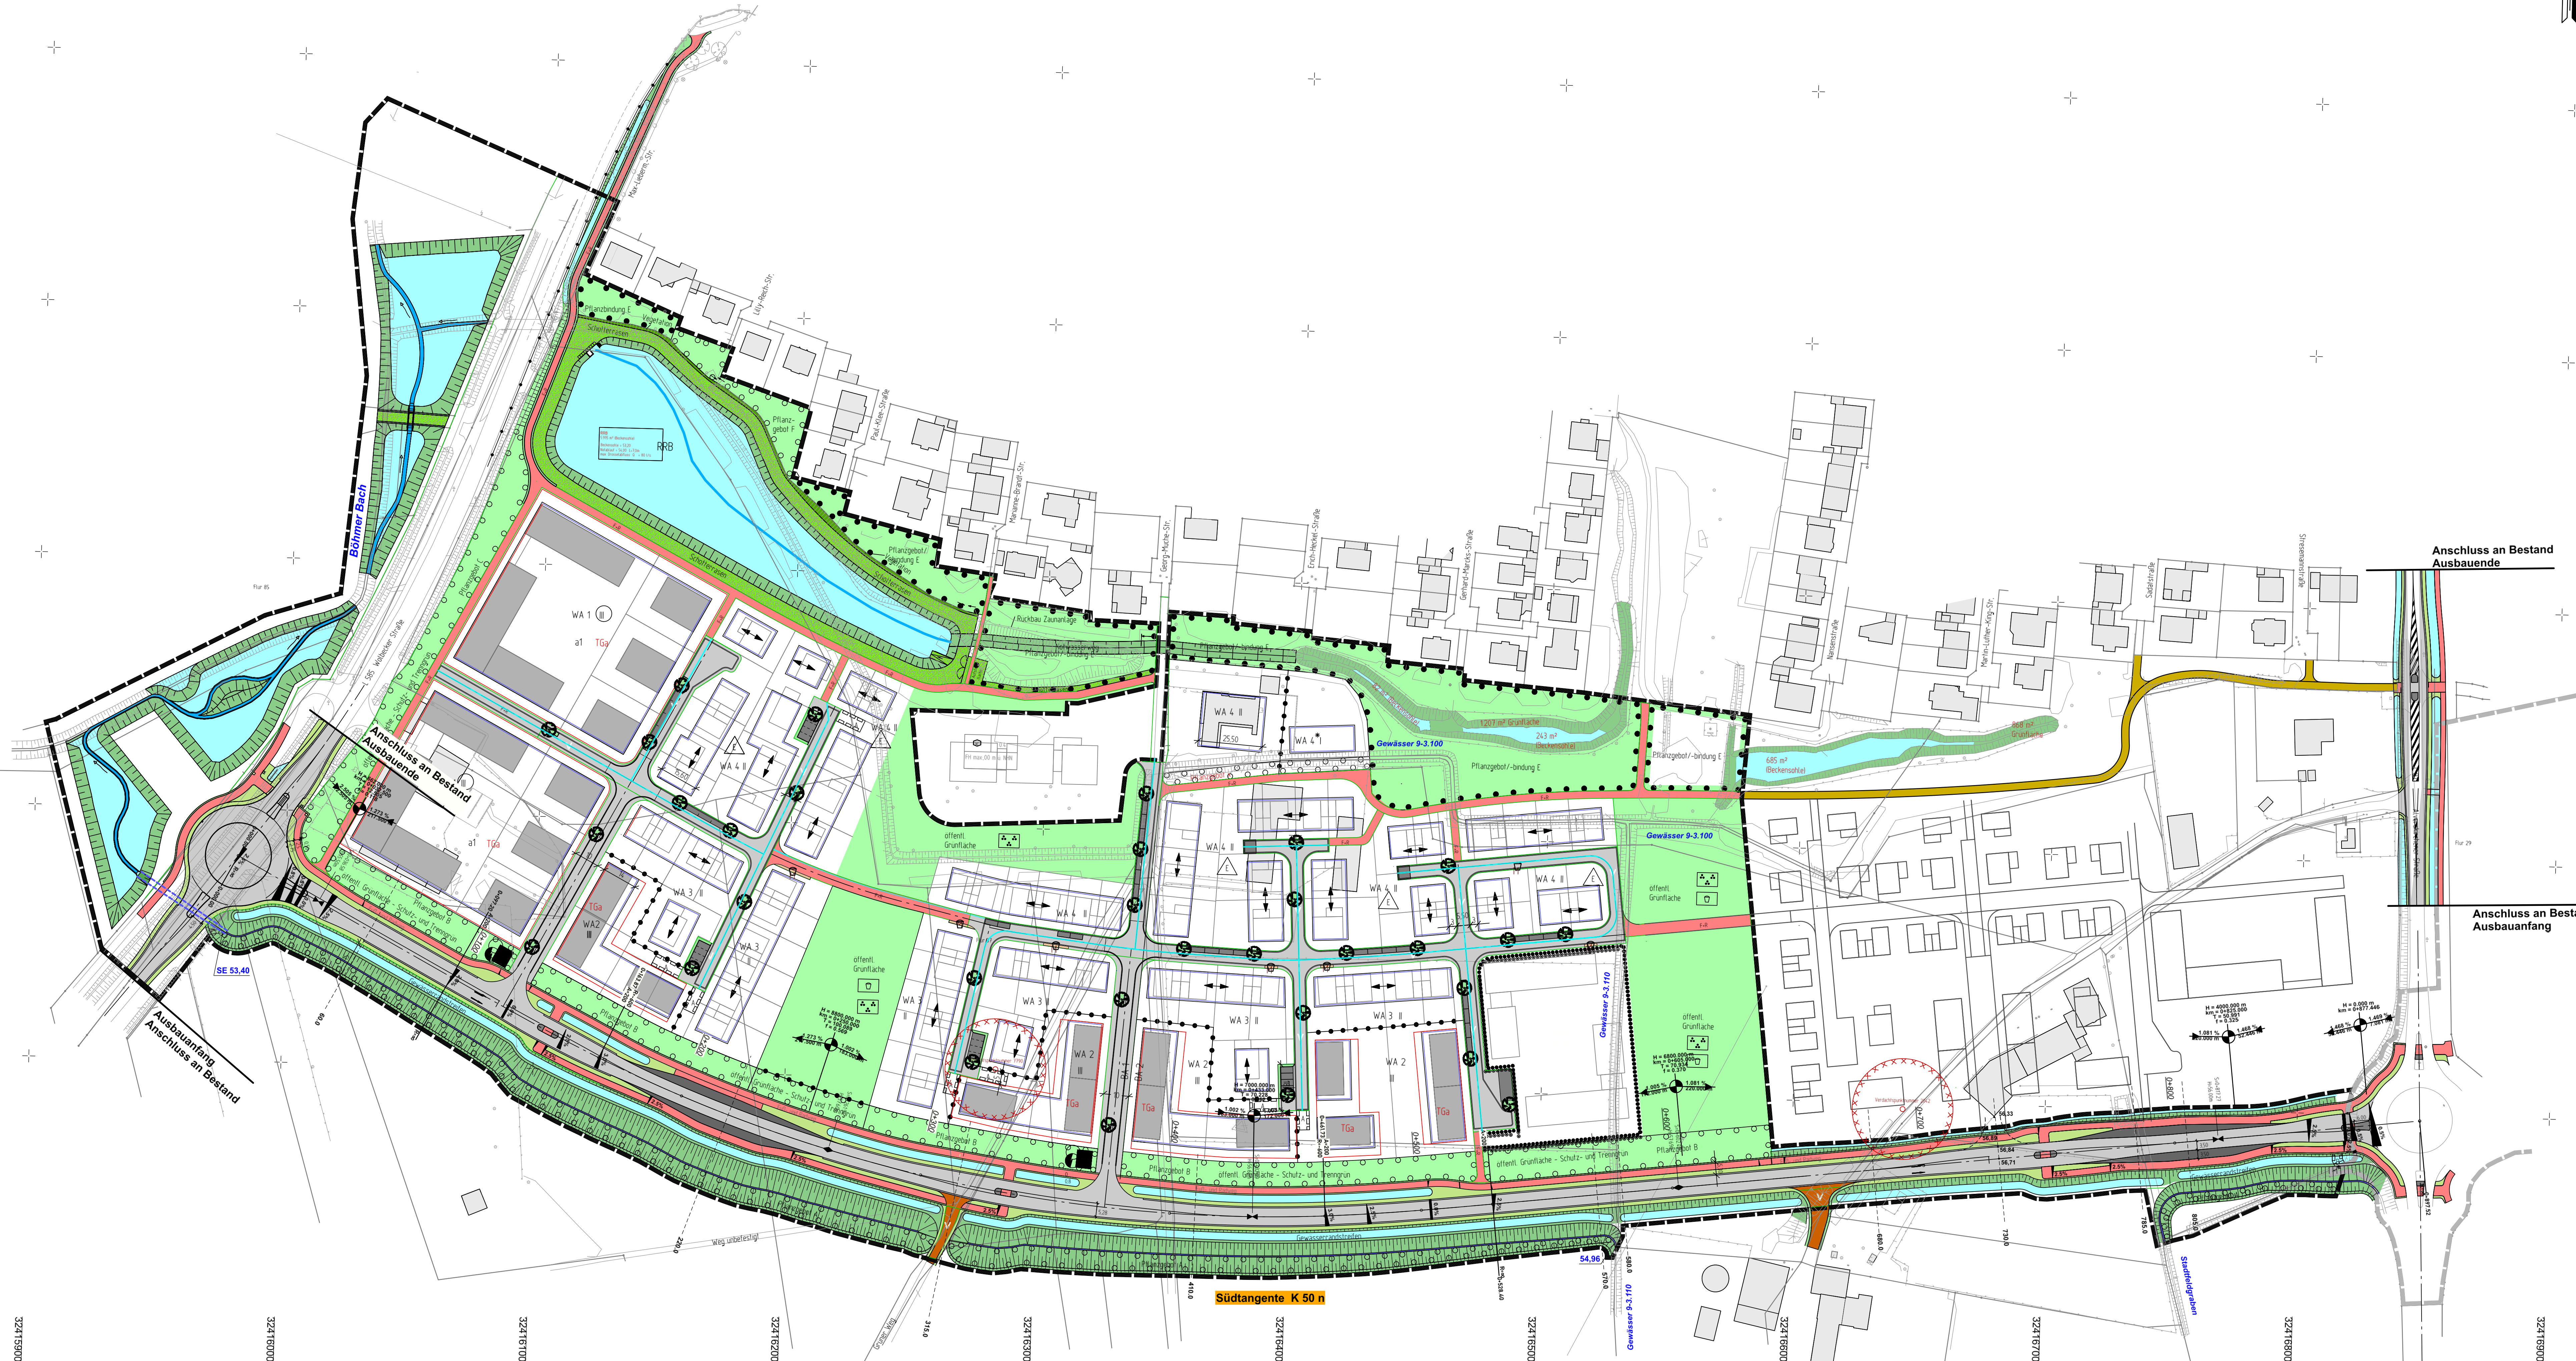

Y 32416945.804
X 5758885.991

5758800

5758700

5758600

5758500

5758400

Y 32416960.484
X 5758302.175

Zeichenerklärung

Planung

Sonstiges

Entwässerung

Versorgungseinrichtungen

vorhanden

Sonstiges

Index	Art der Änderung	Name	Datum

Auftraggeber
Stadt Telgte

Projektskizze
K 50n
Baugebiet "Telgte Süd"

Plannummer S.3.1.1	Projektskizze 08170049
Planimittel Lageplan Kreisstraße K 50n / Baugebiet "Telgte Süd"	Maßstab 1:1000
Fachbereich Verkehrsplanung	Name, Kürzel A. Henkenjohann
Leistungsfase Entwurfsplanung	gezeichnet A. Henkenjohann
Freigeige Planer	geprüft R. Suhr
Freigeige Auftraggeber: Bauherr	Datum 19.02.2020

nts Ingenieurgesellschaft mbH
Hansardstraße 63 · 48165 Münster
T 02501 2760 0 · F 02501 2760 33
info@nts-plan.de · www.nts-plan.de

Legende ETR 85/102 (2) · Höhenlinien NNN (NNN/2016)

VORABZUG