


LAGEPLAN
zum Bau

Flurstück	Fläche ha a qm	L.B.Nr.	Grundbuch Band Blatt	Eigentümer
638	6 34	403	- 0075	Stadt Telgte

für das mit — — bezeichn
Maßstab 1 : 500

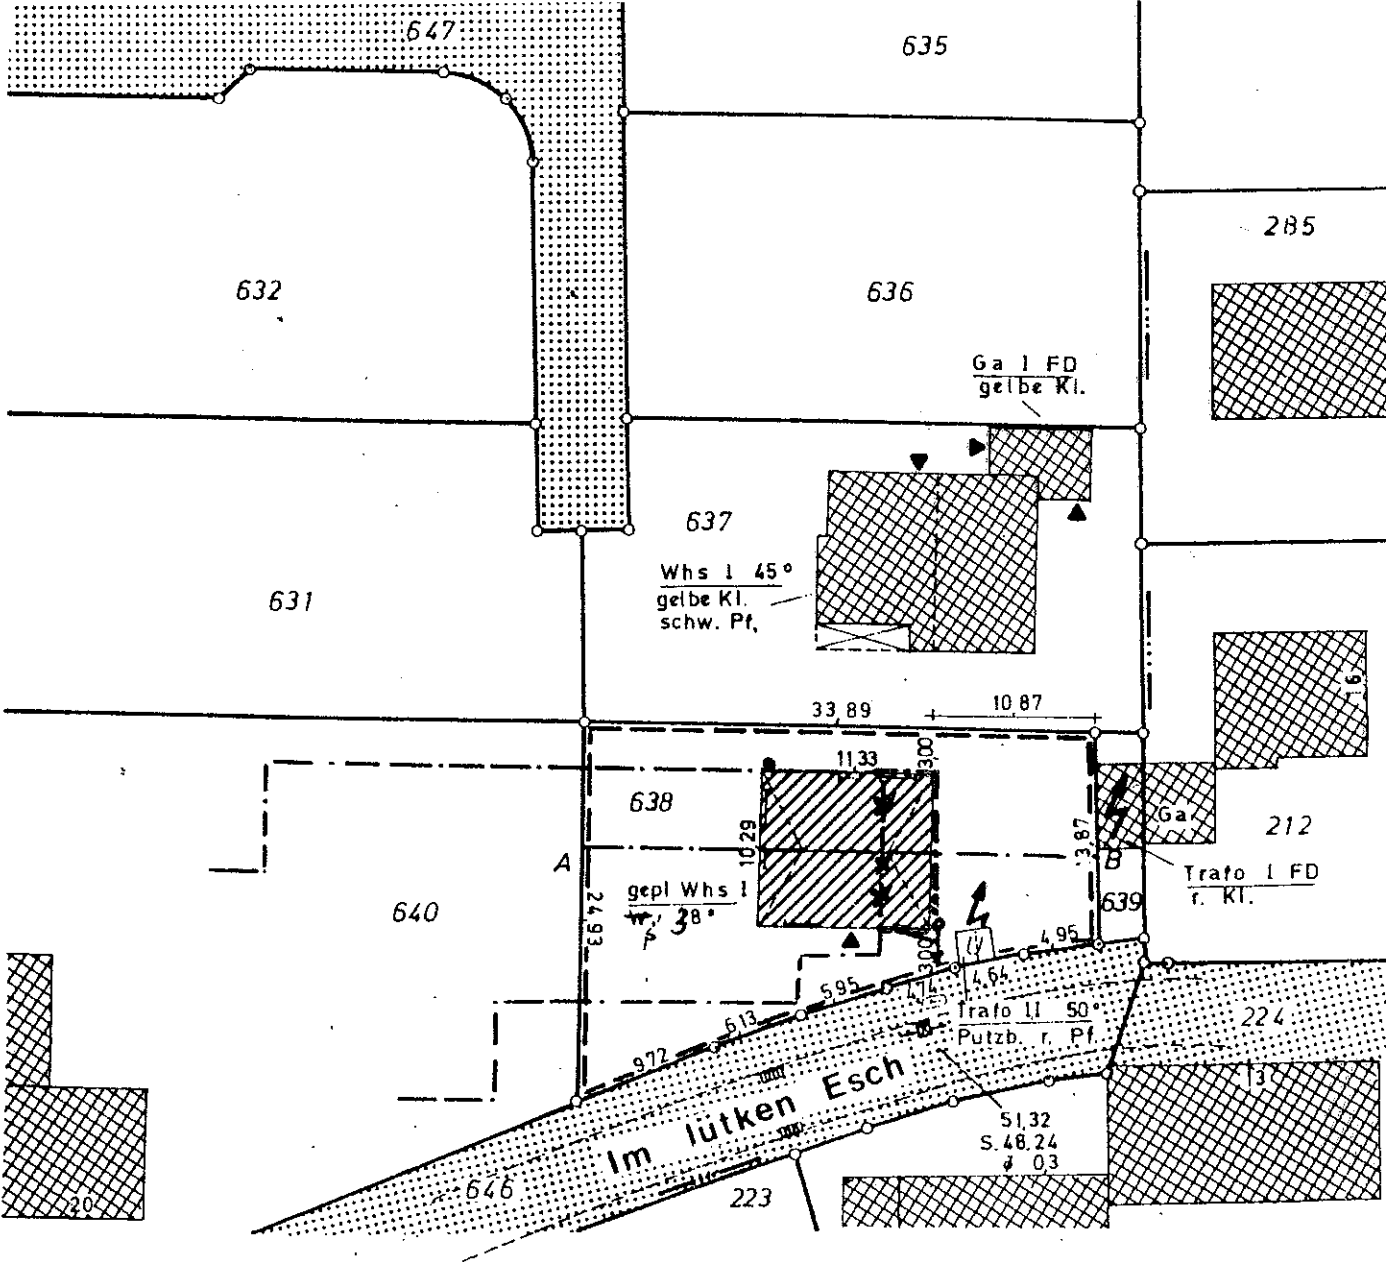

51.00
S. 48.48
0.03