


Hinweise

- Erdbebenzone**
 Das Plangebiet liegt in der Erdbebenzone 3 in der Untergrundklasse T gemäß der Karte der Erdbebenzone und geologischen Untergrundklasse des Bundeslandes NRW, Juni 2006 zur DIN 4149.
- Grundwasserspiegel**
 2.1 Das Plangebiet liegt im Bereich möglicher Einwirkungen infolge der Absenkung des Grundwasserspiegels im Zuge des Braunkohleabbaus. Nach Beendigung der bergbaulichen Sumpfungmaßnahmen ist ein Wiederanstieg des Grundwassers zu erwarten.
 2.2 Im Zusammenhang mit dem ehemaligen Steinkohlebergbau wird auf den Grubenwasseranstieg und daraus resultierende mögliche Bodenbewegungen hingewiesen.
- Bodendenkmäler**
 Bei dem Errichten baulicher Anlagen ist die ausführende Baufirma zu verpflichten, auftretende archäologische Bodenfunde oder Zeugnisse tierischen und pflanzlichen Lebens aus archaischer Zeit gemäß dem Gesetz zum Schutz und der Pflege der Denkmäler im Lande Nordrhein-Westfalen (DSchG vom 11.03.1980) der Stadt als Untere Denkmalbehörde oder dem Rheinischen Amt für Bodendenkmalpflege (Außenstelle Niedeggen, Zehnthofstraße 45 in 52385 Niedeggen, Tel.: 02425/9039-0, Fax: 02425 / 9030-199), unverzüglich zu melden. Bodendenkmal und Fundstelle sind zunächst unverändert zu erhalten. Die Weisung des Rheinischen Amtes für Bodendenkmalpflege für den Fortgang der Arbeit ist abzuwarten. Auf die §§ 15 und 16 DSchG wird hingewiesen.
- Denkmalschutz**
 Die in direkter Nachbarschaft gelegene Hofanlage Geilenkirchener Straße 74 ist gem. § 3 DSchG NRW als Baudenkmal in die Denkmalliste eingetragen. Durch einen Neubau darf es nicht zu einer Beeinträchtigung des Denkmals kommen. Das mögliche Neubauvorhaben bedarf daher einer denkmalrechtlichen Erlaubnis gem. § 9 DSchG NRW.
- Geräuschimmissionen**
 Die Errichtung und der Betrieb von Klima-, Kühl- und Lüftungsanlagen, Luft- und Wärmepumpen sowie Blockheizkraftwerken hat unter Beachtung des Leitfadens für die Verbesserung des Schutzes gegen Lärm bei stationären Geräten der Bund/Länder-Arbeitsgemeinschaft für Immissionsschutz - LAI (www.lai-immissionsschutz.de) zu erfolgen. In den Erntezeiten kann es zeitweise zu erhöhten Lärmemissionen durch die Nutzung landwirtschaftlicher Fahrzeuge und Maschinen aufgrund des benachbarten landwirtschaftlichen Hofes kommen.
- Bodenschutz**
 Zur Vermeidung überflüssiger Bodenschäden ist das Befahren, Baustofflagerung, etc. auf die überbauenden Flächen zu beschränken. Vorhandener Mutterboden ist gem. § 202 BauGB unter Berücksichtigung der DIN 18915 und der DIN 19731 zu schützen.
- Zufahrt**
 Aus Gründen der Verkehrssicherheit ist die Zufahrt zum Grundstück nur rechts-rein und rechts-raus möglich. Die konkrete Regelung erfolgt im Baugenehmigungsverfahren.

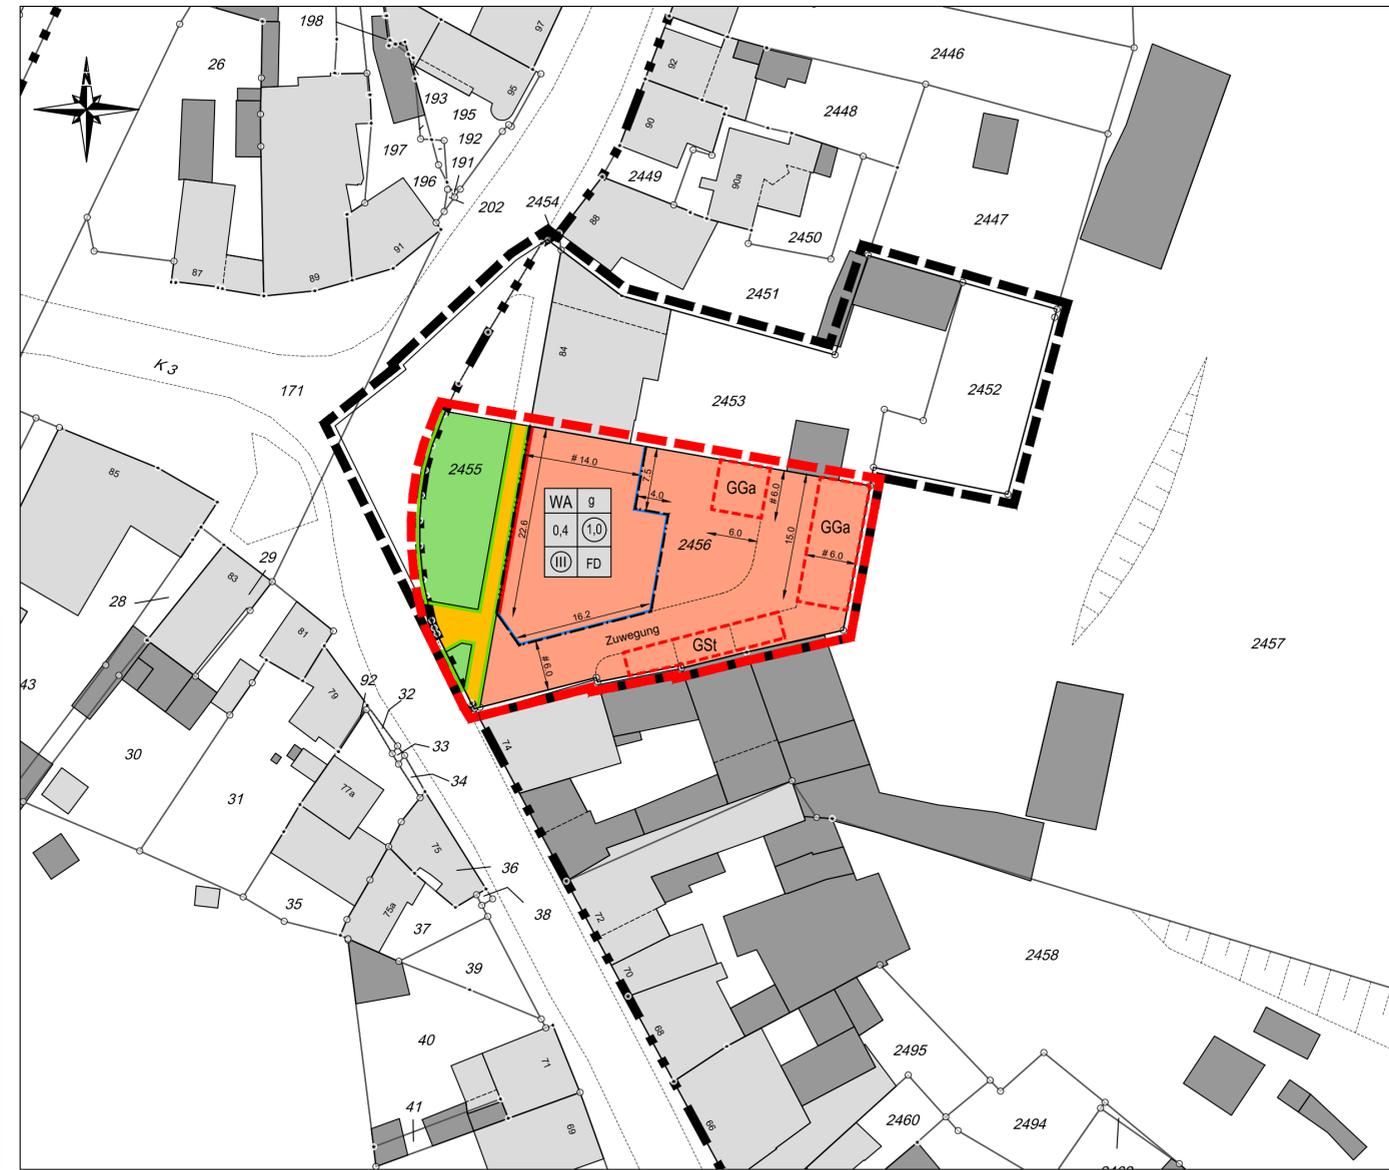

LEGENDE

Art der baulichen Nutzung § 5 Abs.2 Nr.1, § 9 Abs.1 Nr.1 des Baugesetzbuches -BauGB-, §§ 1 bis 11 der Baunutzungsverordnung -BauNVO-)

WA Allgemeines Wohngebiet (§ 4 Bau NVO)

Maß der baulichen Nutzung (§ 5 Abs.2 Nr.1, § 9 Abs.1 Nr.1 BauGB, § 16 BauNVO)

0,4 Grundflächenzahl 1,0 Geschossflächenzahl III Zahl der Vollgeschosse zwingend (nur Vollgeschosse zulässig)

Bauweise und Baugrenzen (§ 9 Abs.1 Nr.2 BauGB)

Baulinie Baugrenze

g Geschlossene Bauweise FD Flachdachforum

Verkehrsflächen (§ 9 Abs.1 Nr.11 und Abs.6 BauGB)

Straßenverkehrsflächen Straßenbegrenzungslinie

Grünflächen (§ 9 Abs.1 Nr.11 und Abs.6 BauGB)

Grünfläche

Sonstige Planzeichen

GSt Umgrenzung von Flächen für Gemeinschaftsstellplätze (§ 9 Abs.1 Nr.4 und 22 BauGB)

GGa Umgrenzung von Flächen für Gemeinschaftsgaragen (§ 9 Abs.1 Nr.4 und 22 BauGB)

--- Grenze des räumlichen Geltungsbereiches des Bebauungsplanes Nr. 10

--- Grenze der Änderung des räumlichen Geltungsbereiches des Bebauungsplanes Nr. 10

Bestandsangaben und Kartensignaturen

Flurstücksgrenze 23 Flurstücksnummer

Hauptgebäude mit Hausnummer 15 Nebengebäude

Stadt Übach-Palenberg
 Bebauungsplan Nr. 17 -Geilenkirchener Straße-
 1. Änderung gem. § 13a BauGB Maßstab 1:500

Betroffene Grundstücke:
 Gemarkung : Übach-Palenberg Flur : 63 Flurstücke: 2455 tw, 2456

Umfang der Änderung:
 Änderung der Baulinie, Festsetzung einer Baugrenze sowie Flächen für Nebenanlagen, Stellplätze, Garagen und Gemeinschaftsanlagen

Entwurfsbearbeitung:	Änderungsbeschluss:
Entwurf und Bearbeitung durch den Fachbereich Stadtentwicklung der Stadt Übach-Palenberg.	Der Rat der Stadt hat in der Sitzung am ... gemäß § 2 (1) BauGB die Aufstellung der 1. Änderung gem. § 13a BauGB des Bebauungsplanes Nr. 17 -Geilenkirchener Straße- beschlossen.
Übach-Palenberg, den	Übach-Palenberg, den
..... Bürgermeister Bürgermeister

Beteiligungsverfahren:	Erneute öffentliche Auslegung
Dieser Entwurf des Bebauungsplanes hat mit der Begründung nach örtüblicher Bekanntmachung vom ... bis ... öffentlich ausgelegt. Die zuständigen Behörden und sonstige Träger öffentlicher Belange wurden gemäß § 4 (2) BauGB beteiligt.	Die erneute öffentliche Auslegung des Entwurfs des Bebauungsplanes mit der Begründung wurde gemäß § 4a (3) BauGB nach örtüblicher Bekanntmachung vom ... bis ... durchgeführt.
Übach-Palenberg, den	Übach-Palenberg, den
..... Bürgermeister Bürgermeister

Beschluss der Satzung:	Inkrafttreten:
Dieser Entwurf der 1. Änderung gem. § 13a BauGB des Bebauungsplanes Nr. 17 -Geilenkirchener Straße- wurde am ... durch den Rat der Stadt gemäß § 10 BauGB als Satzung beschlossen.	Diese 1. vereinf. Änderung gem. § 13a BauGB des Bebauungsplanes Nr. 17 -Geilenkirchener Straße- ist gem. § 10 BauGB durch örtübliche Bekanntmachung vom ... als Satzung am ... rechtsverbindlich geworden.
Übach-Palenberg, den	Übach-Palenberg, den
..... Bürgermeister Bürgermeister

Rechtsgrundlagen :

Baugesetzbuch (BauGB) in der Fassung der Bekanntmachung vom 3. November 2017 (BGBl. I S. 3634) in der z.Zt. gültigen Fassung; Verordnung über die Ausarbeitung der Bauleitpläne und die Darstellung des Planinhaltes - Planzeichnverordnung - (PlanZV) vom 18.12.1990 (BGBl. I 1991 S. 58); § 7 der Gemeindeordnung für das Land Nordrhein-Westfalen (GO NRW) in der Fassung der Bekanntmachung vom 14.07.1994 (GV NRW S. 666) in der z.Zt. gültigen Fassung; Bekanntmachungsverordnung NRW (BekanntmV NRW) vom 26.08.1999 (GV NRW S. 516); Verordnung über die bauliche Nutzung der Grundstücke - Baunutzungsverordnung - (BauNVO) in der Fassung der Bekanntmachung vom 21.11.2017 (BGBl. I S. 3786) in der z.Zt. gültigen Fassung; § 99 der Bauordnung für das Land Nordrhein-Westfalen (BauO NRW) in der Fassung der Bekanntmachung vom 21.07.2016 (GV NRW S. 421), zuletzt geändert durch Art. 7 des Gesetzes vom 26.03.2019 (GV NRW S. 193); Plansicherstellungsgesetz (PlanSIG) vom 20.05.2020 (BGBl. I S. 1041)