
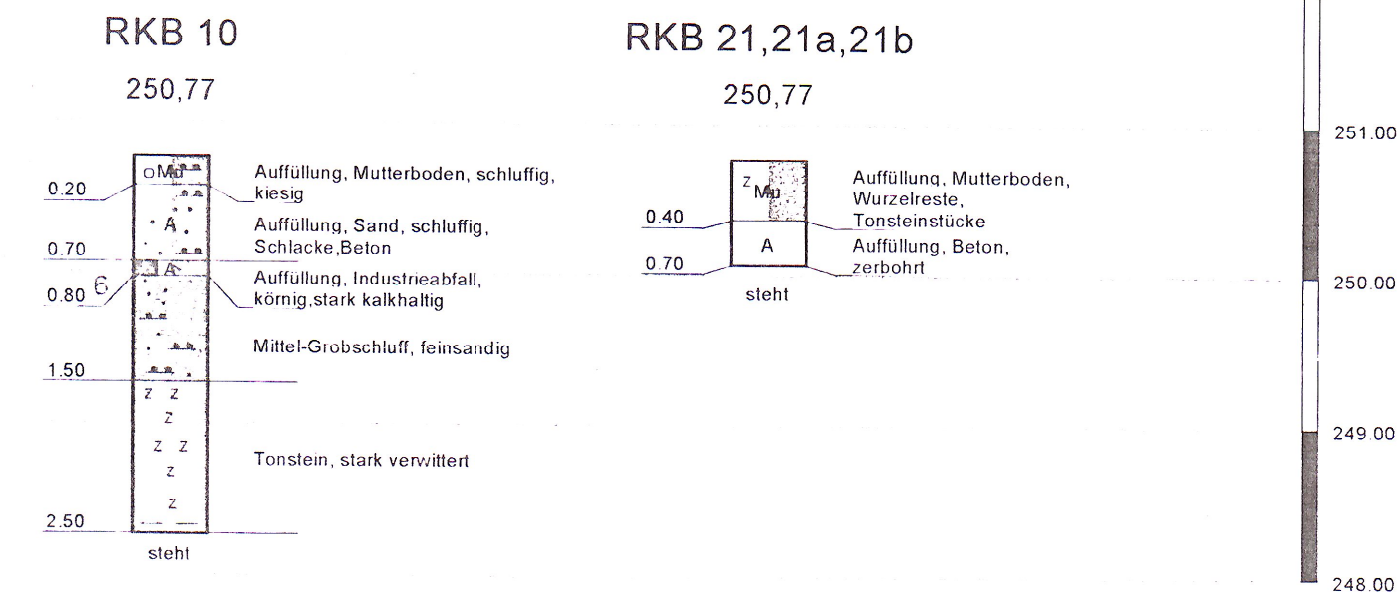
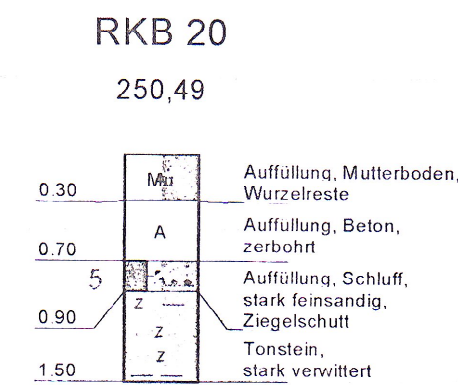
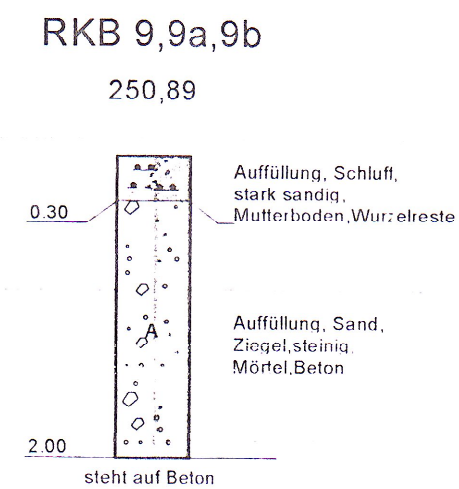


Parkanlage


Seminarbereich / Geschäfte

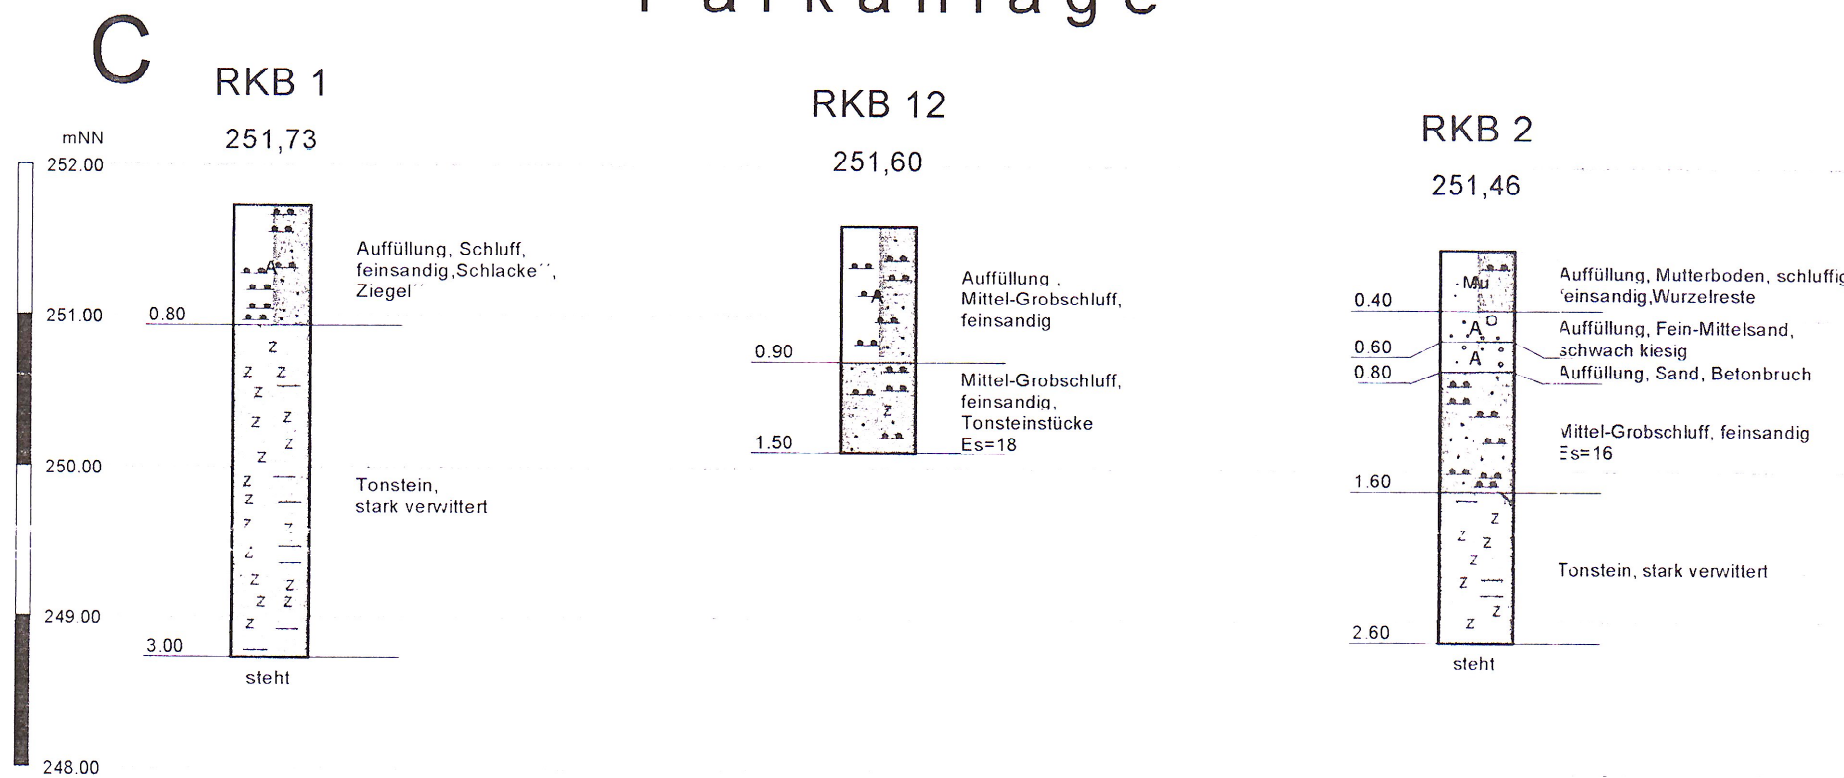

Probeentnahme

C - C


DIPL. ING. J. U. KÜGLER Ingenieurbüro für Erd- und Grundbau Im Teelbruch 61, 45219 Essen, Tel. 02054 - 95400				
Bohrprofile			Anlage-Nr.: 3	
Langen-Maßstab: ----	Höhen-Maßstab: 1:50	Datum: Juli 2001	gez. Sch.	Sachbearbeiter Toups
Technische Betriebe Velbert Bv. Kongresshotel Oststraße / Kolpingstraße, Velbert			Bearb.-Nr.: 01.04.26	

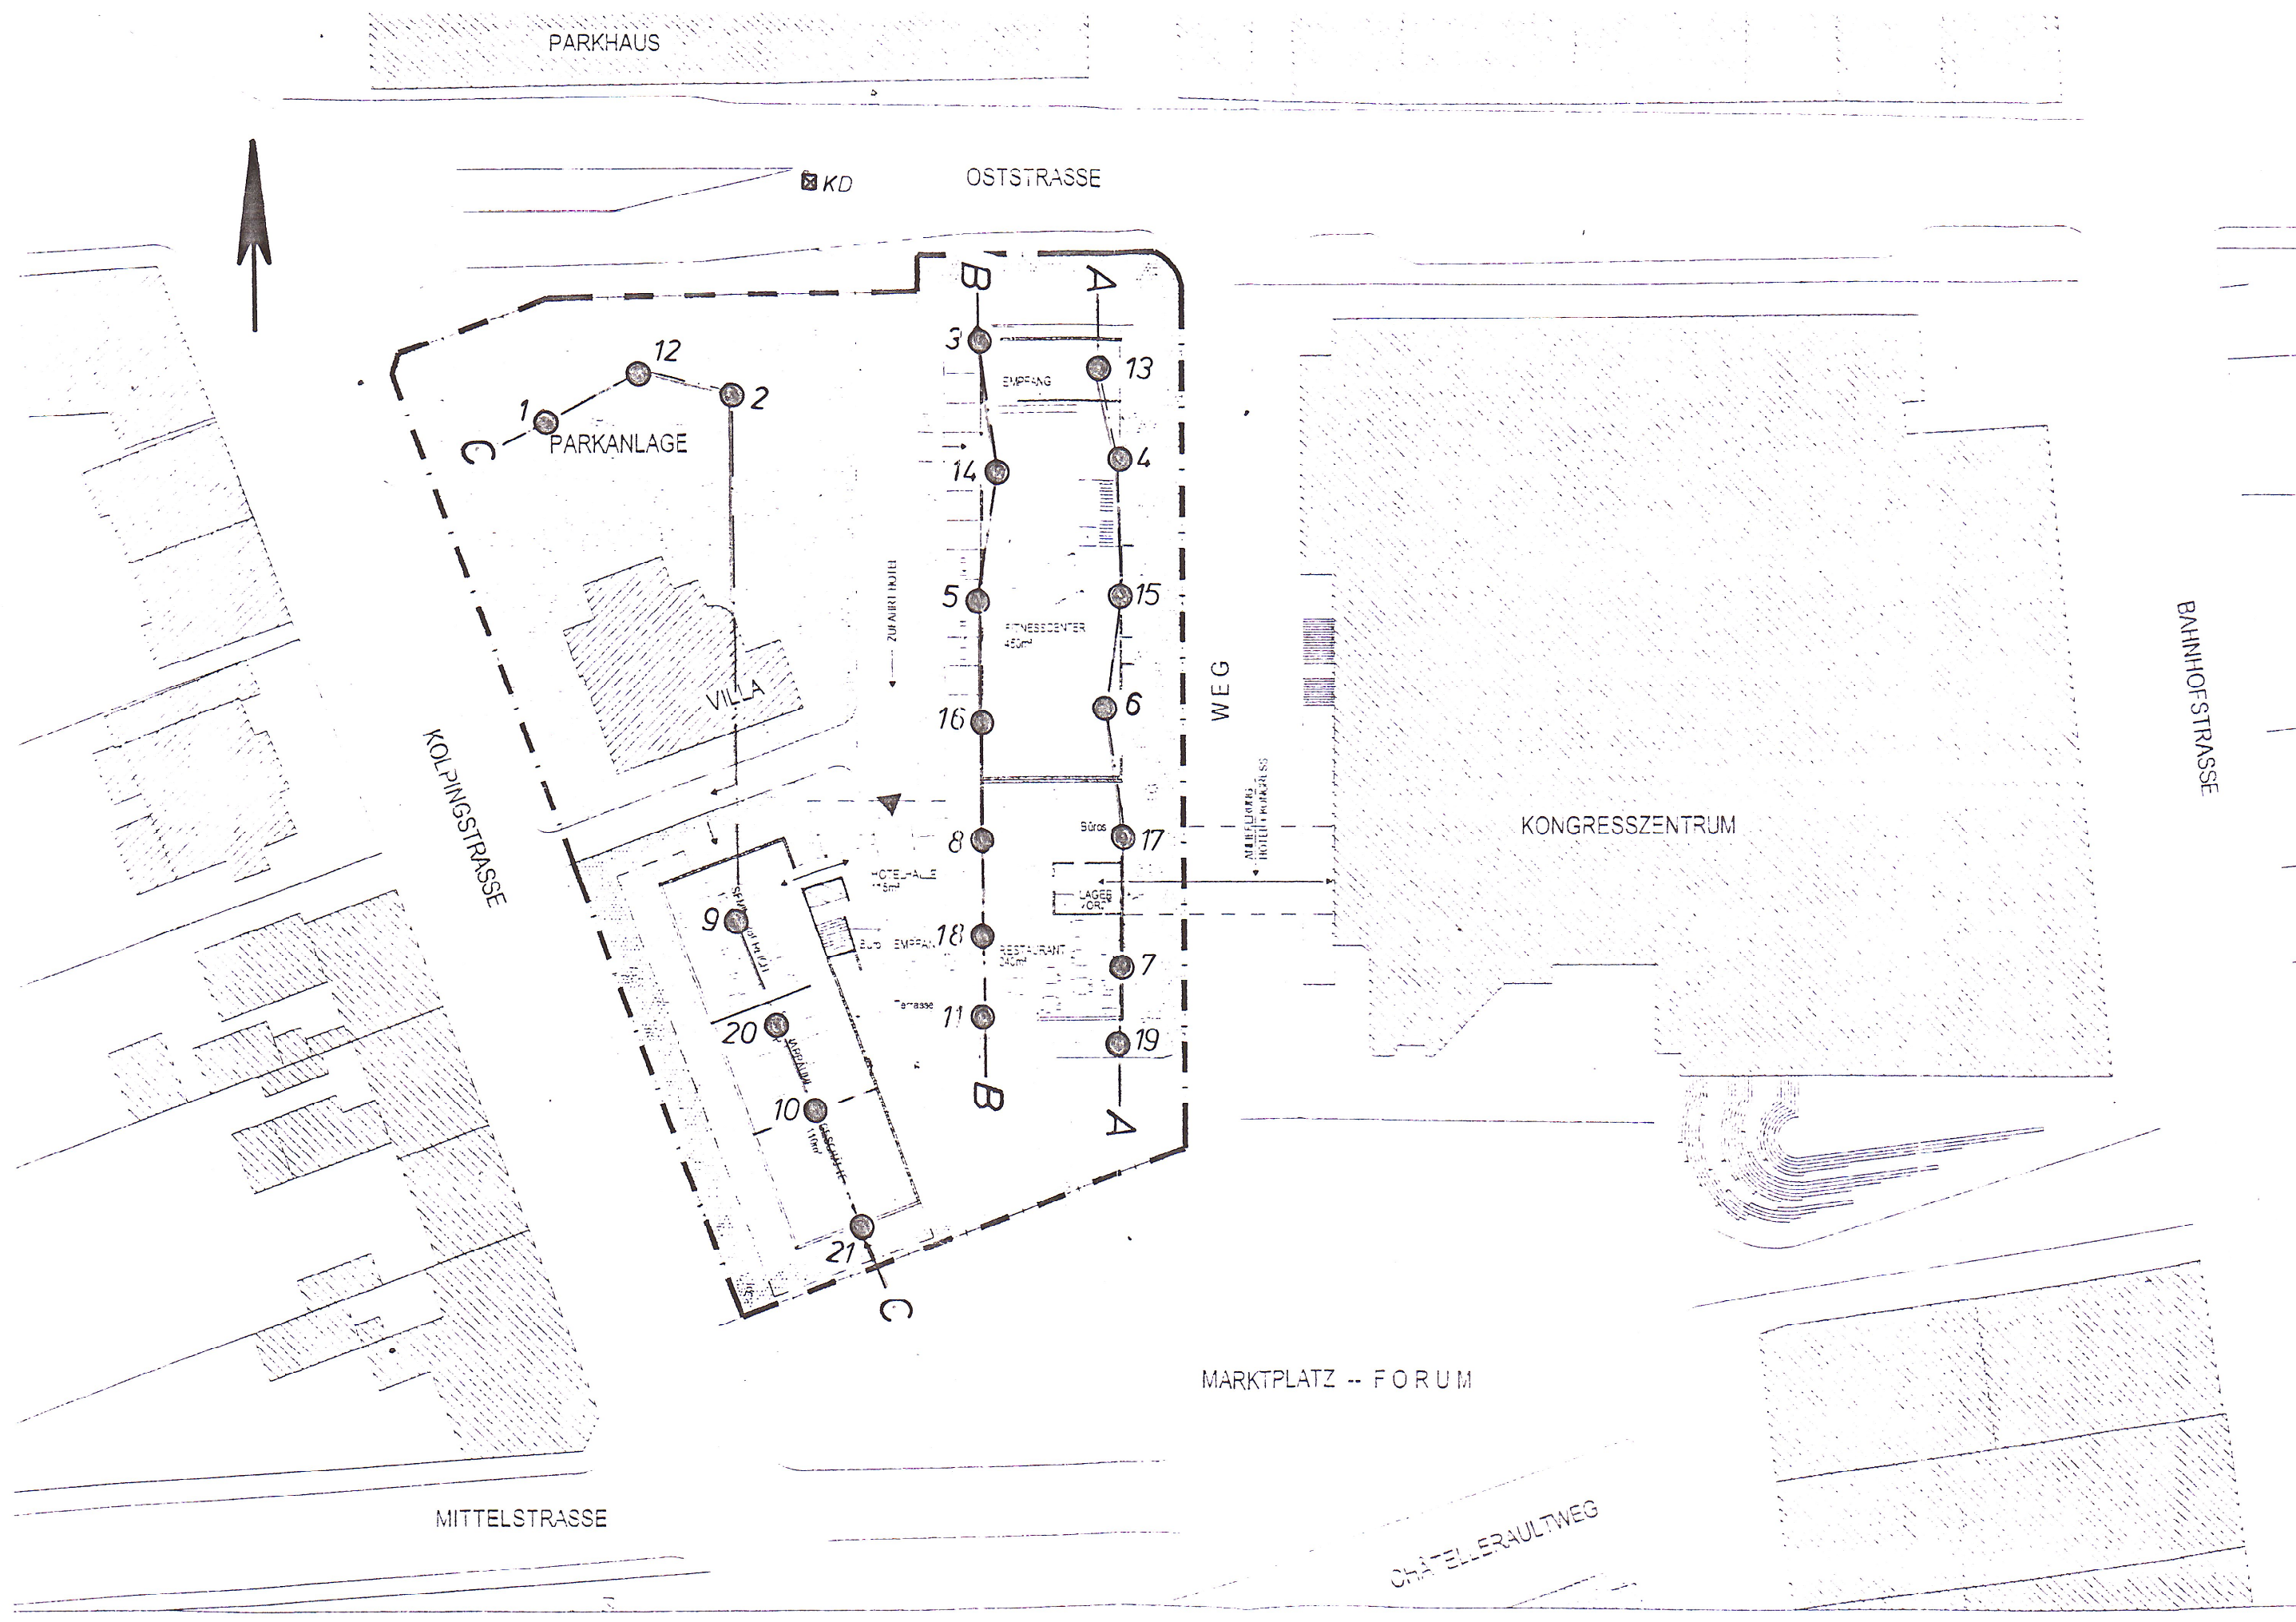


● Rammkernbohrung RKB

DIPL.ING.J.U.KÜGLER					
Ingenieurbüro für Erd-, Fels- und Grundbau Im Teelbruch 61, 45219 Essen, Tel. 0 20 54 - 95 40 - 0					
Lageplan M 1: 500				Anlage-Nr.: 1	
Längen-Maßstab: _____	Höhen-Maßstab: _____	Datum: Juli 2001	gez.: Sch	Sachbearbeiter: Toups	
Technische Betriebe Velbert Bv. Kongresshotel Oststraße / Kolpingstraße, Velbert				Bearb.-Nr.: 01.04.26	







A Empfang

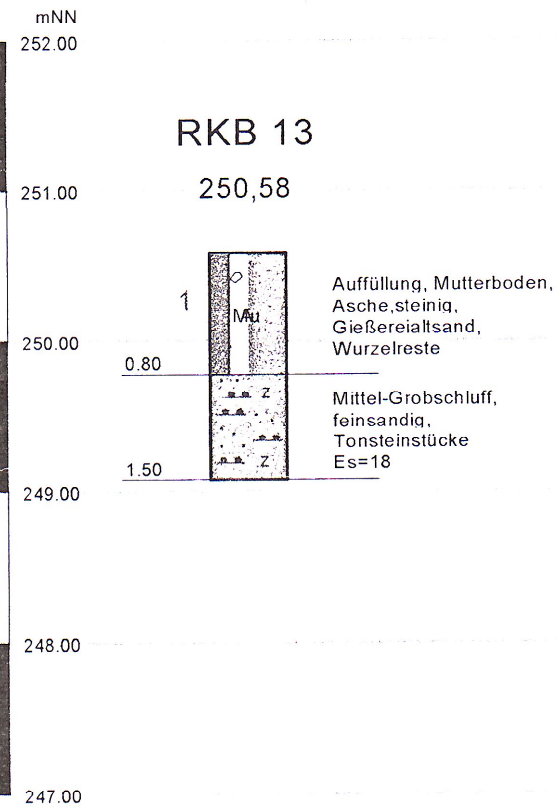







B

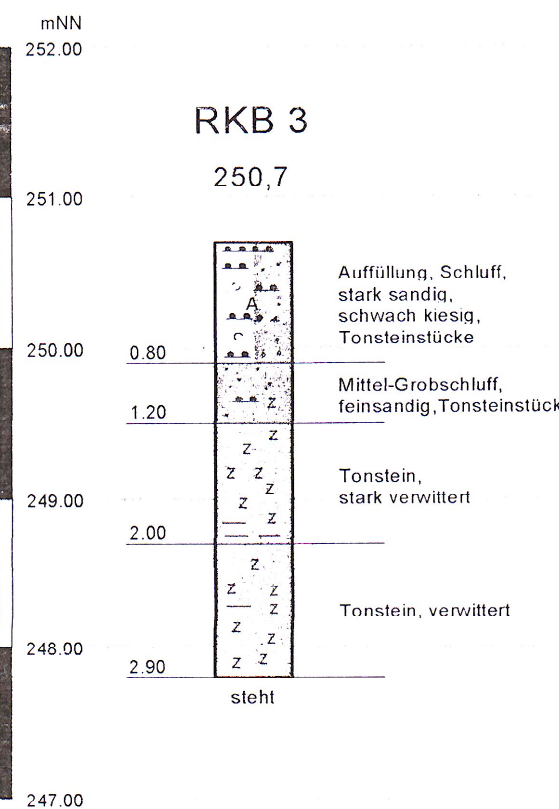

Fitnesscenter

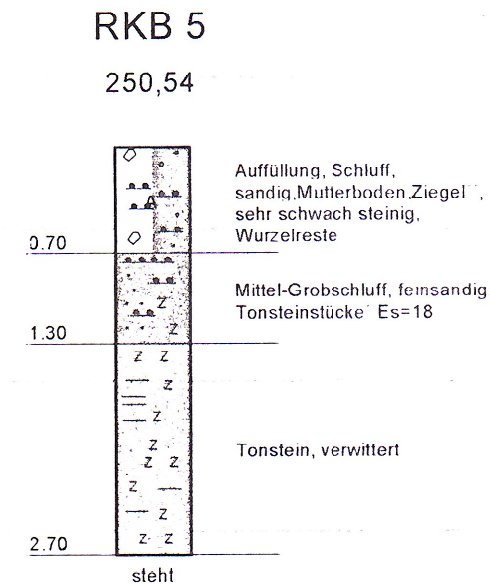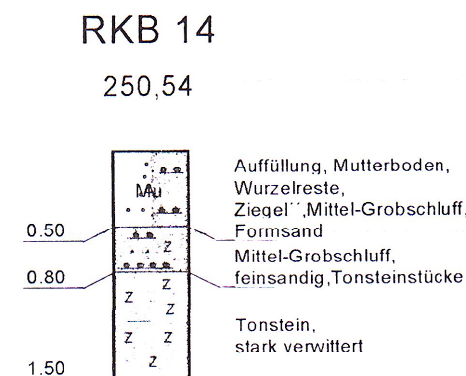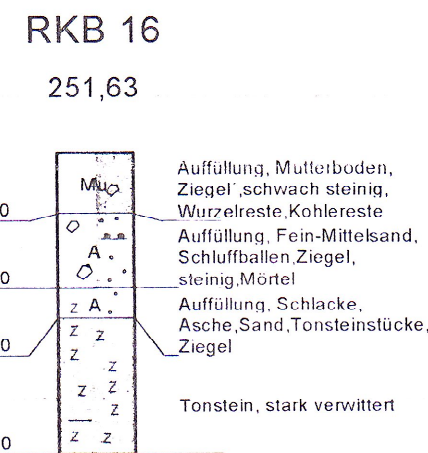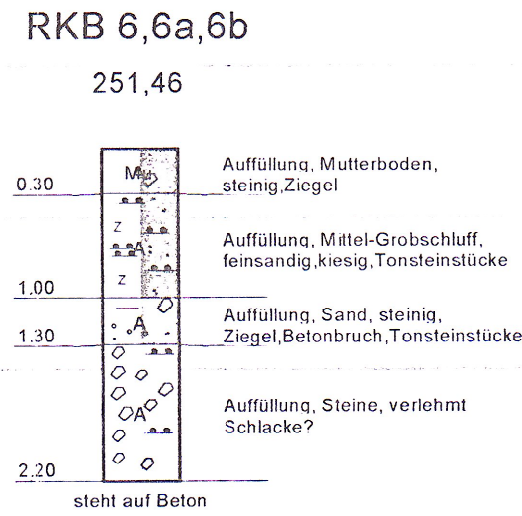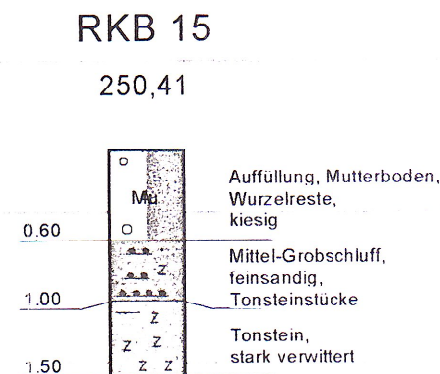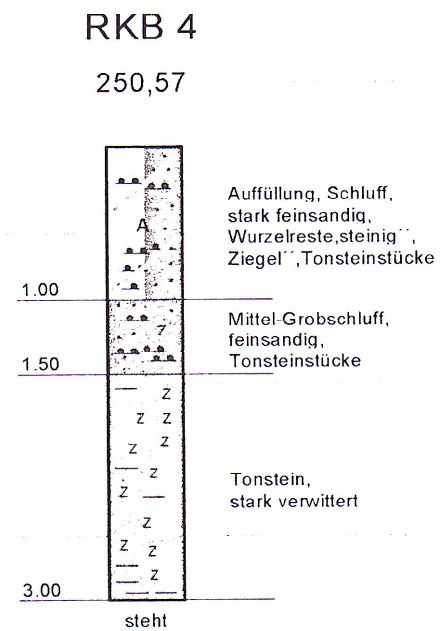

Restaurant

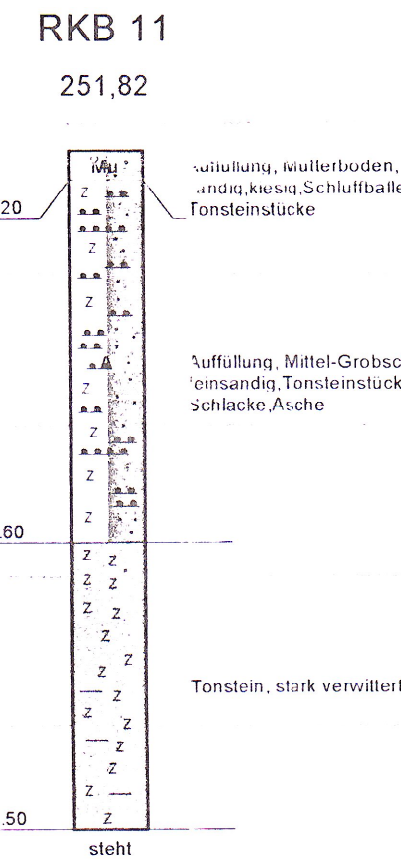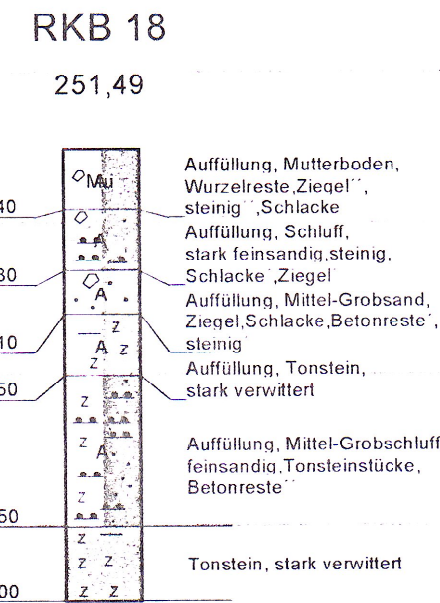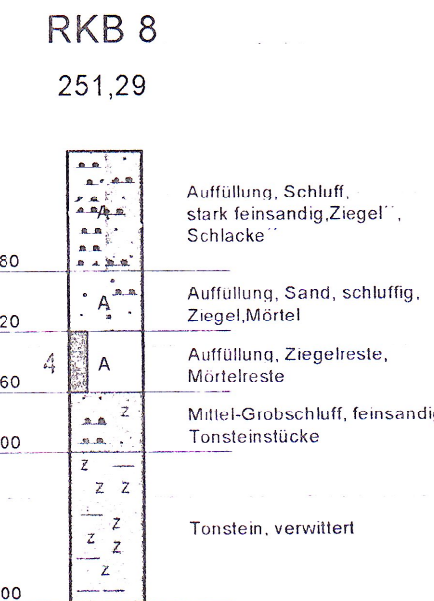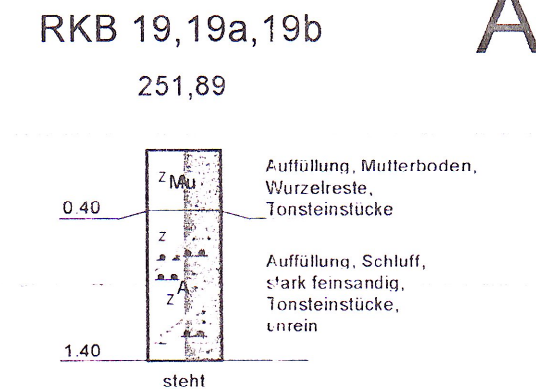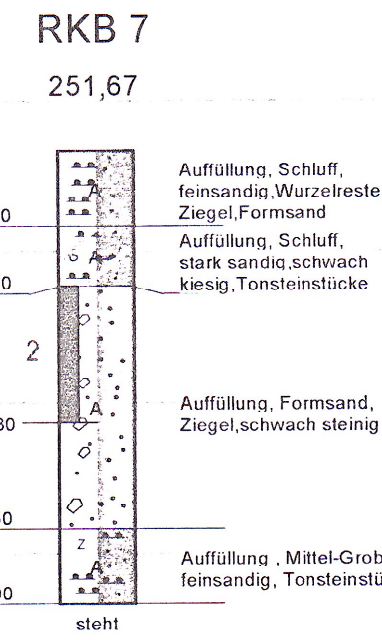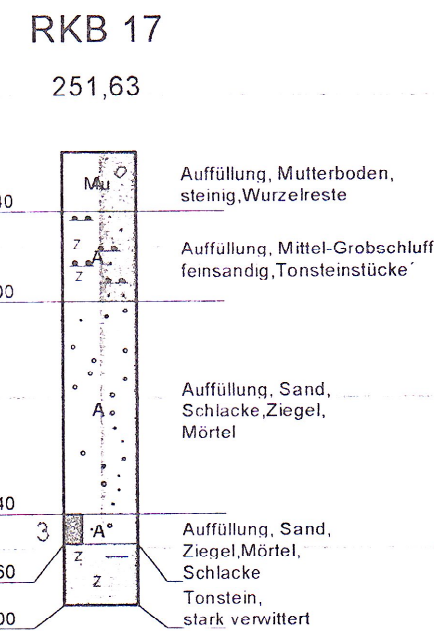

B

Probeentnahme

A - A ; B - B

DIPL. ING. J. U. KÜGLER Ingenieurbüro für Erd- und Grundbau Im Teelbruch 61, 45219 Essen, Tel. 02054 - 95400					
Bohrprofile				Anlage-Nr.: 2	
Längen-Maßstab: ---	Höhen-Maßstab: 1:50	Datum: Juli 2001	gez. Sch.	Sachbearbeiter Toups	
Technische Betriebe Velbert Bv. Kongresshotel Oststraße / Kolpingstraße, Velbert				Bearb.-Nr.: 01.04.26	