


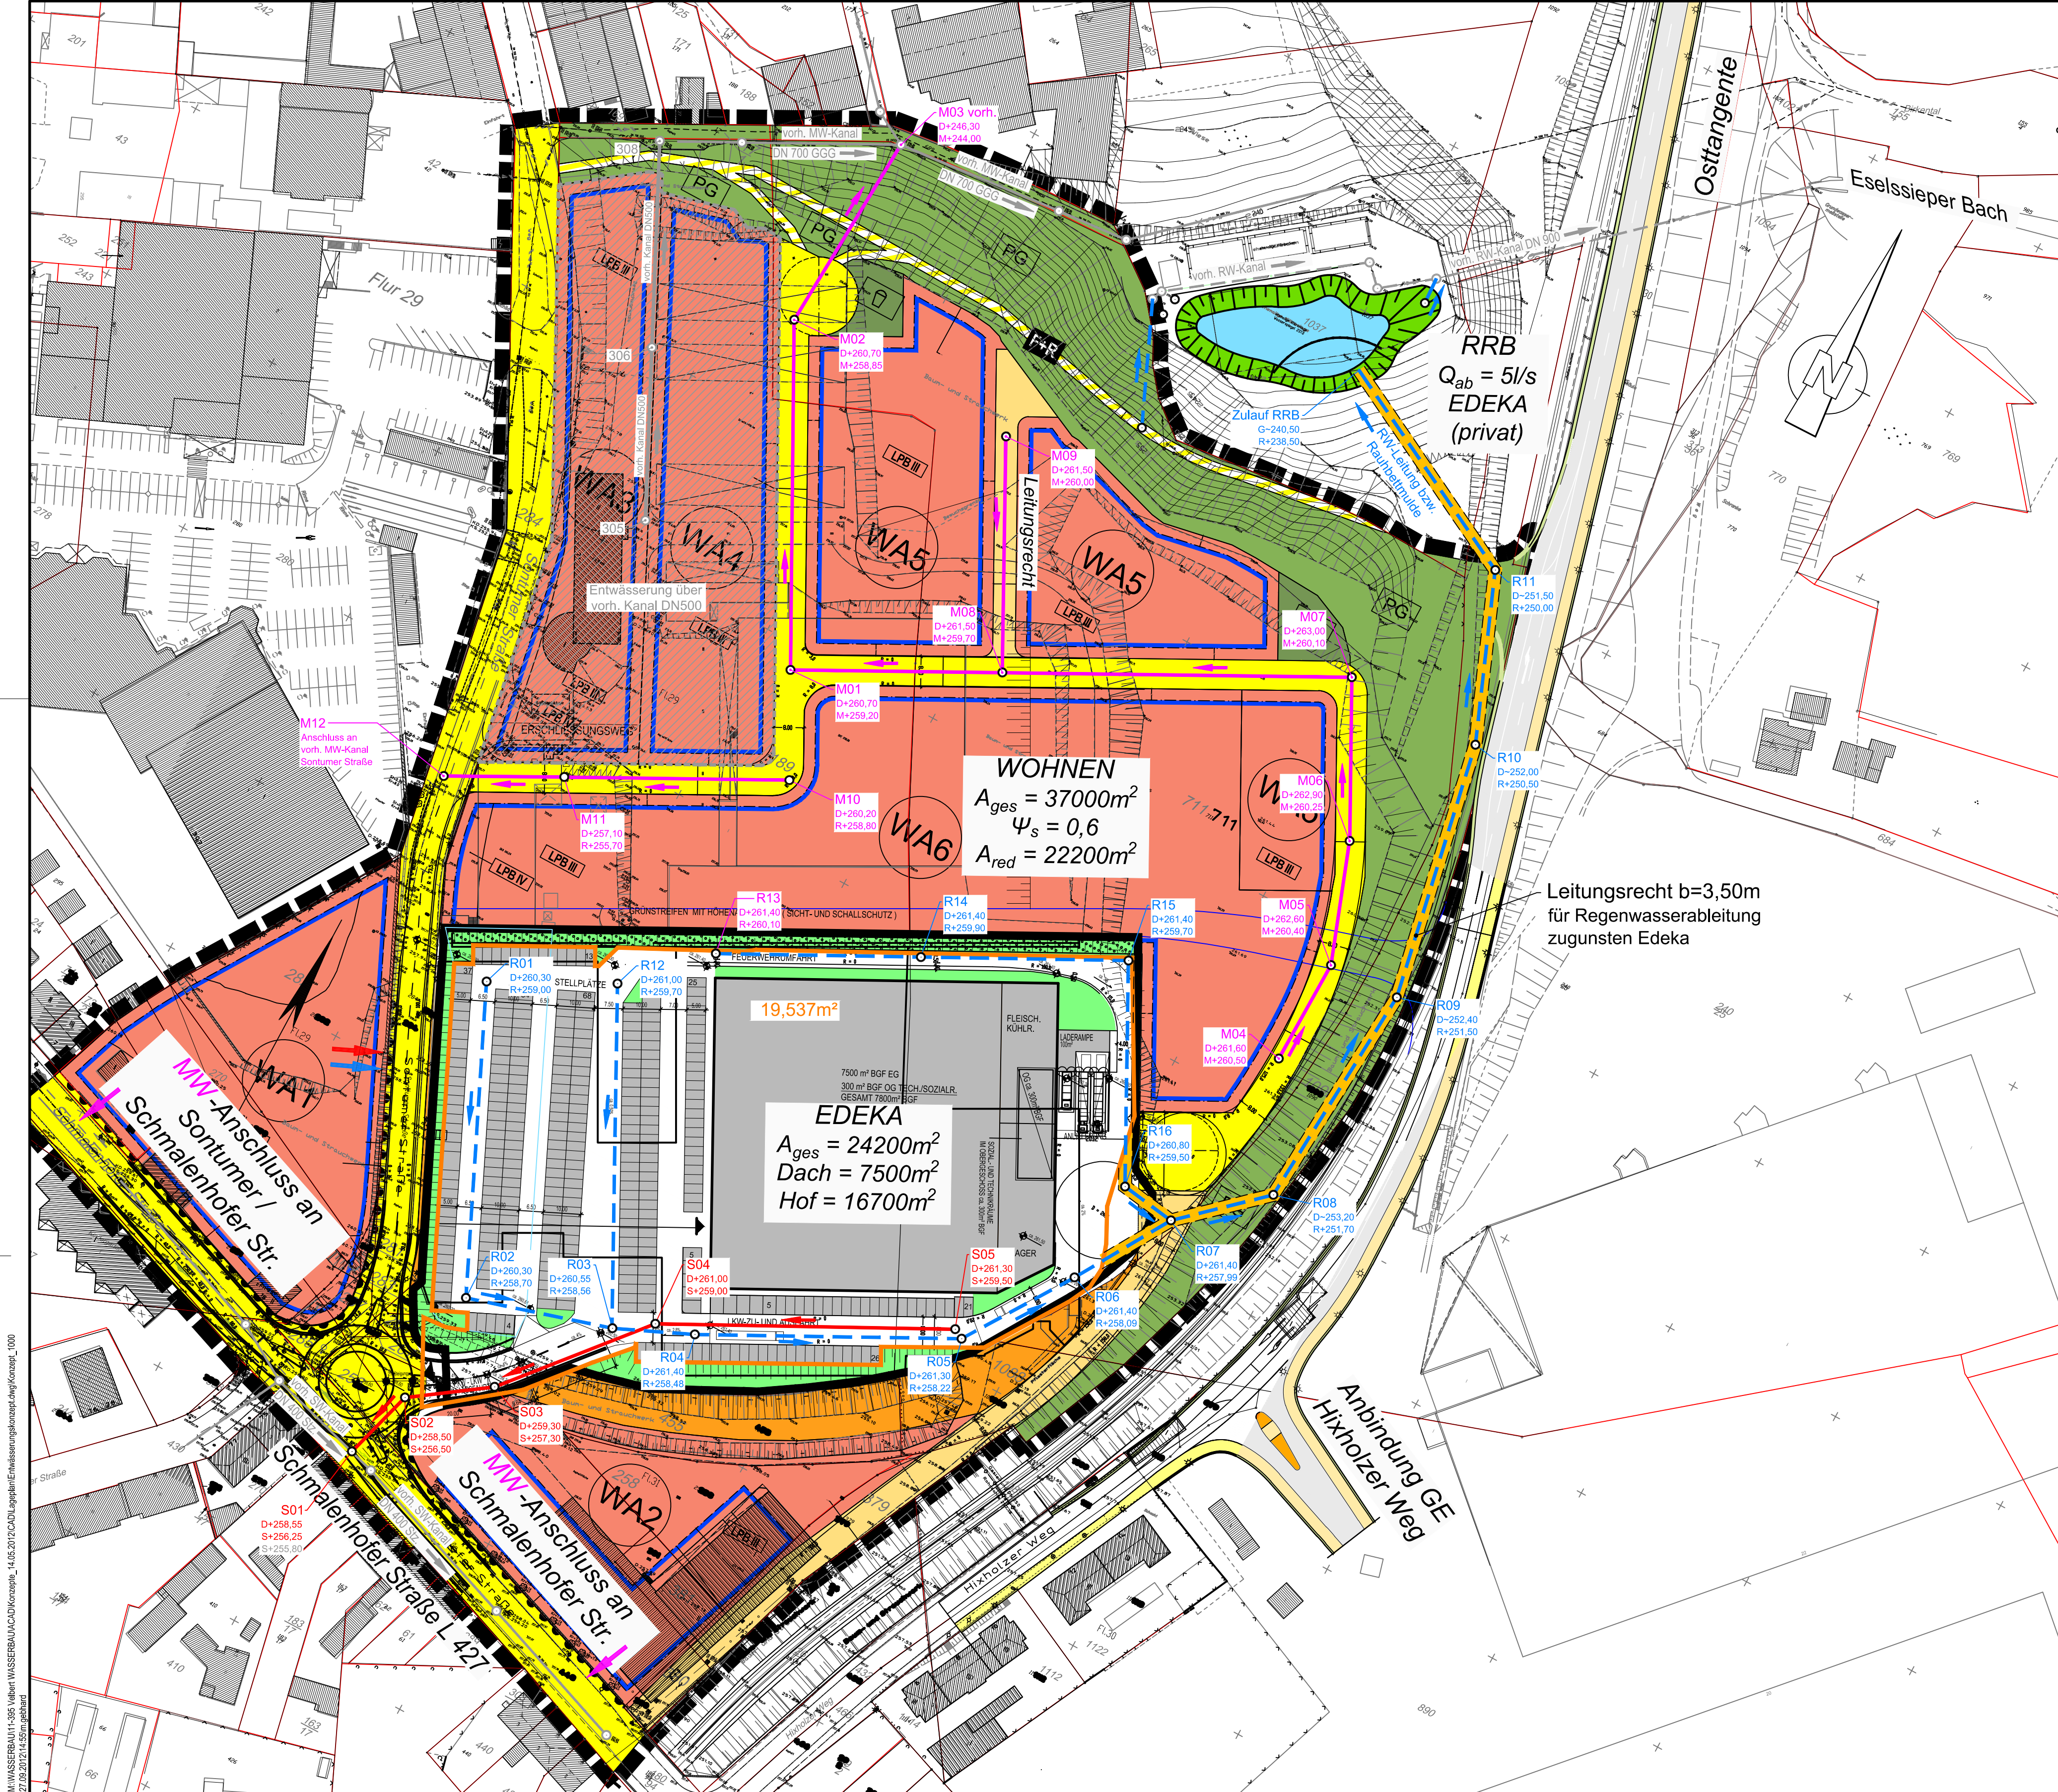

Legende :

- vorh. öffentl. RW - Kanal
- vorh. öffentl. MW - / SW - Kanal
- gepl. privater RW - Kanal
- gepl. privater MW - Kanal
- gepl. privater SW - Kanal
- Leitungsrecht

Aufteilung des Plangebietes gemäß
" Rahmenplan Sontumer Straße "

Anlage 4

B	Änderung Entwässerungsanschluss WA1 und WA2	Gebhard	27.09.2012
A	Ergänzung Leitungsrecht	Gebhard	21.08.2012
INDEX	ÄNDERUNG	GEZEICHNET	DATUM
BAUHERR	HBB HBB Gewerbebau Projektgesellschaft Velbert mbH & Co. KG Brooktorkai 22 20457 Hamburg		
MASSNAHME	Velbert Sontumer Straße		
PLANINHALT	Entwässerungslageplan		
LEISTUNGSPHASE Konzept		MASSSTAB 1:1000	PLAN-NR. - PROJEKT-NR. 12-215
BEARBEITET M. Hohmann	GEZEICHNET A. Aynali	DATUM 30.05.2012	GEPRÜFT - VERFASST -
		Gewerberg 2 22113 Oststeinbek b. Hamburg Telefon 040 / 713004-0 Telefax 040 / 713004-10 Internet www.moingenieure.de eMail mo@moingenieure.de	