




Bauwerk Nr. 1
Brückenbauwerk im Zuge der L518
über die DB-Strecke Lünen-Münster und die Pagenstraße
Bau-km 4+726,560
LW = 22,50 + 31,00 m
LH = 1,72 + 0,08 m
N.Br. = 1,00 + 11,00 m
Br.Kl. = 60/30

Drosselung des Abflusses auf
 $Q = 51 / (s \cdot h) \times AU$

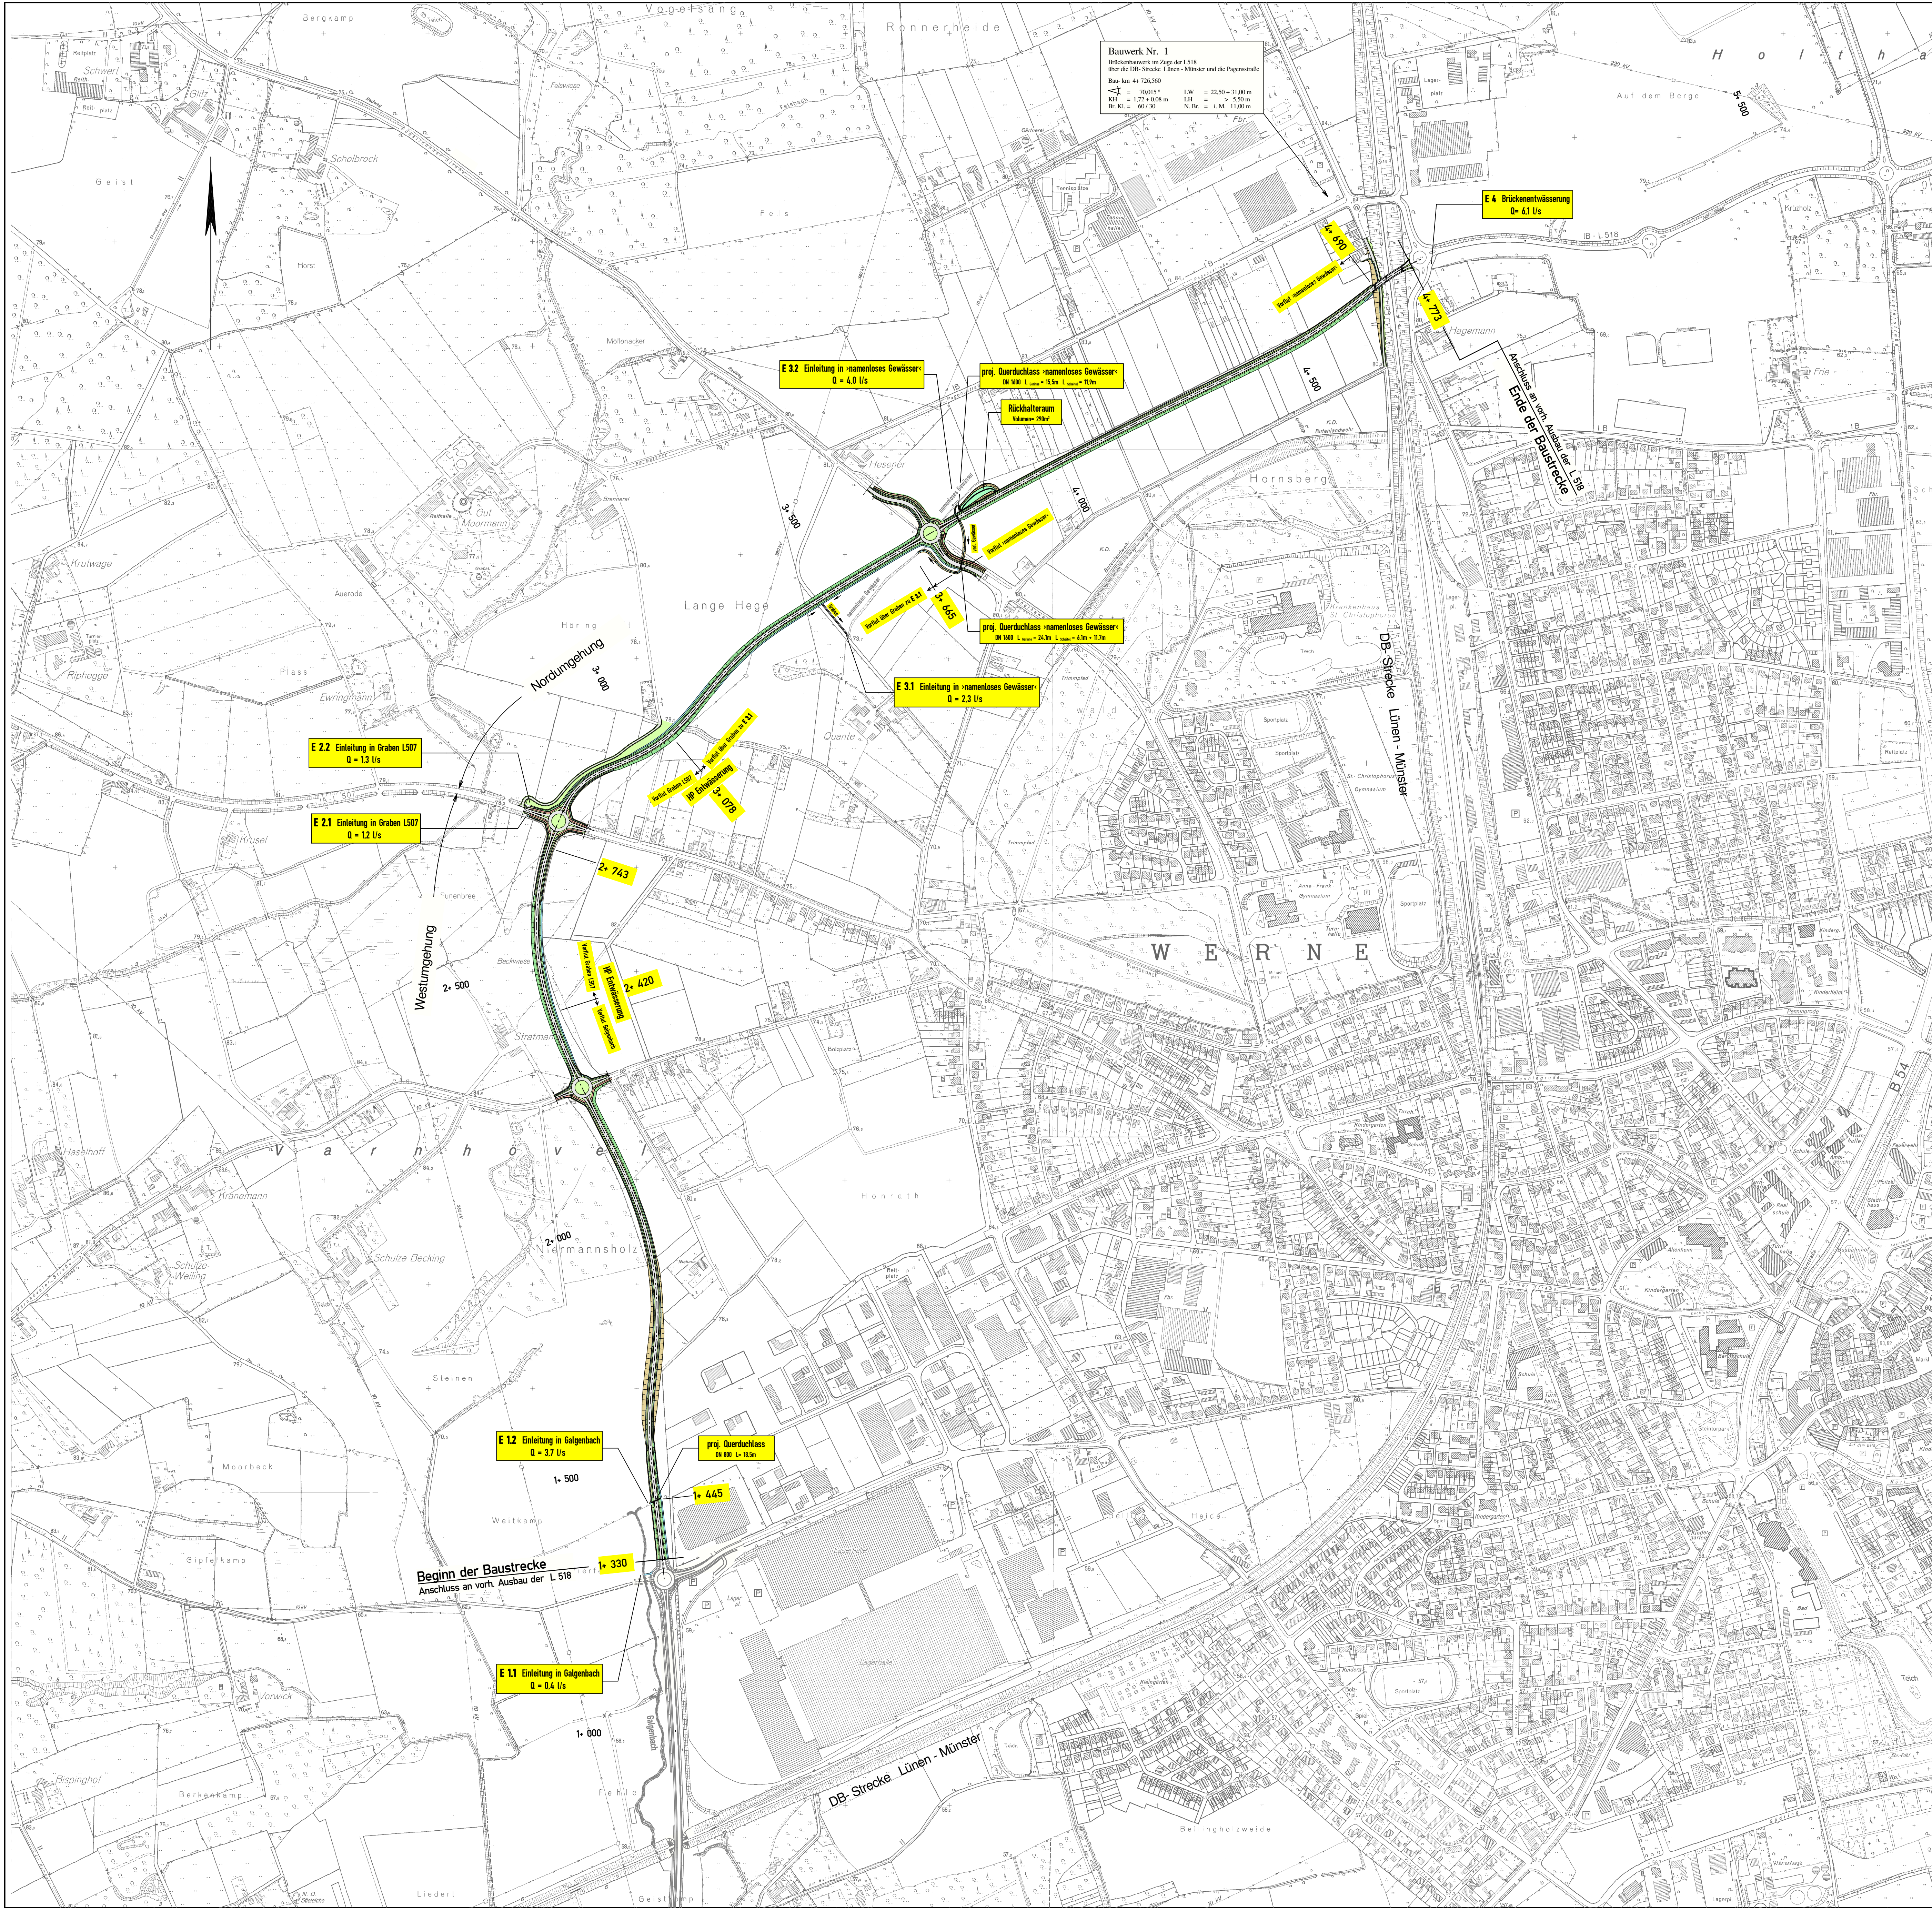

BAUPLAN GMBH
WAGNER + PARTNER

Schwarzpfeilerstraße 104
45884 Gelsenkirchen
Tel. 0209 / 12026-0

Bearb. / We.
Gez. / Plotter
Datum / Mai 2007



**Regionalniederlassung
Südwestfalen**



Straßen.NRW
Landesbetrieb Straßenbau und Verkehrsplanung

Straße		Abschnitt		Stationsbereich		Projekt-Nr.	
L 518 (Westumgehung)		121 (B54)		3 (L507)		05-0165	
L 518 (Nordumgehung)		3 (L507)		1 (L518)		05-0166	

Nächster Ort: Werne

Blatt-Nr. 13.2

Blatt-Nr. 1

L 518
Ortsumgehung Werne, Westumgehung
Ortsumgehung Werne, Nordumgehung

Vorentwurf
ges. Bau-km 1+330,00 - 2+798,00 und 2+798,00 - 4+773,00

Grundplan	Datum	Zeichen	Nr.	Art der Änderung	Datum	Name
erstellt						
bearbeitet						
gezeichnet						
geprüft						

Entwurfsdatum: _____

Aufgestellt: _____

Hagen,
Der Leiter der Regionalniederlassung Südwestfalen

i.A. _____
Regierungsbaudirektor

Übersichtslageplan
der Entwässerungsmaßnahmen
Maßstab 1:5000

1+330 - 4+773

Erstellt durch: _____