


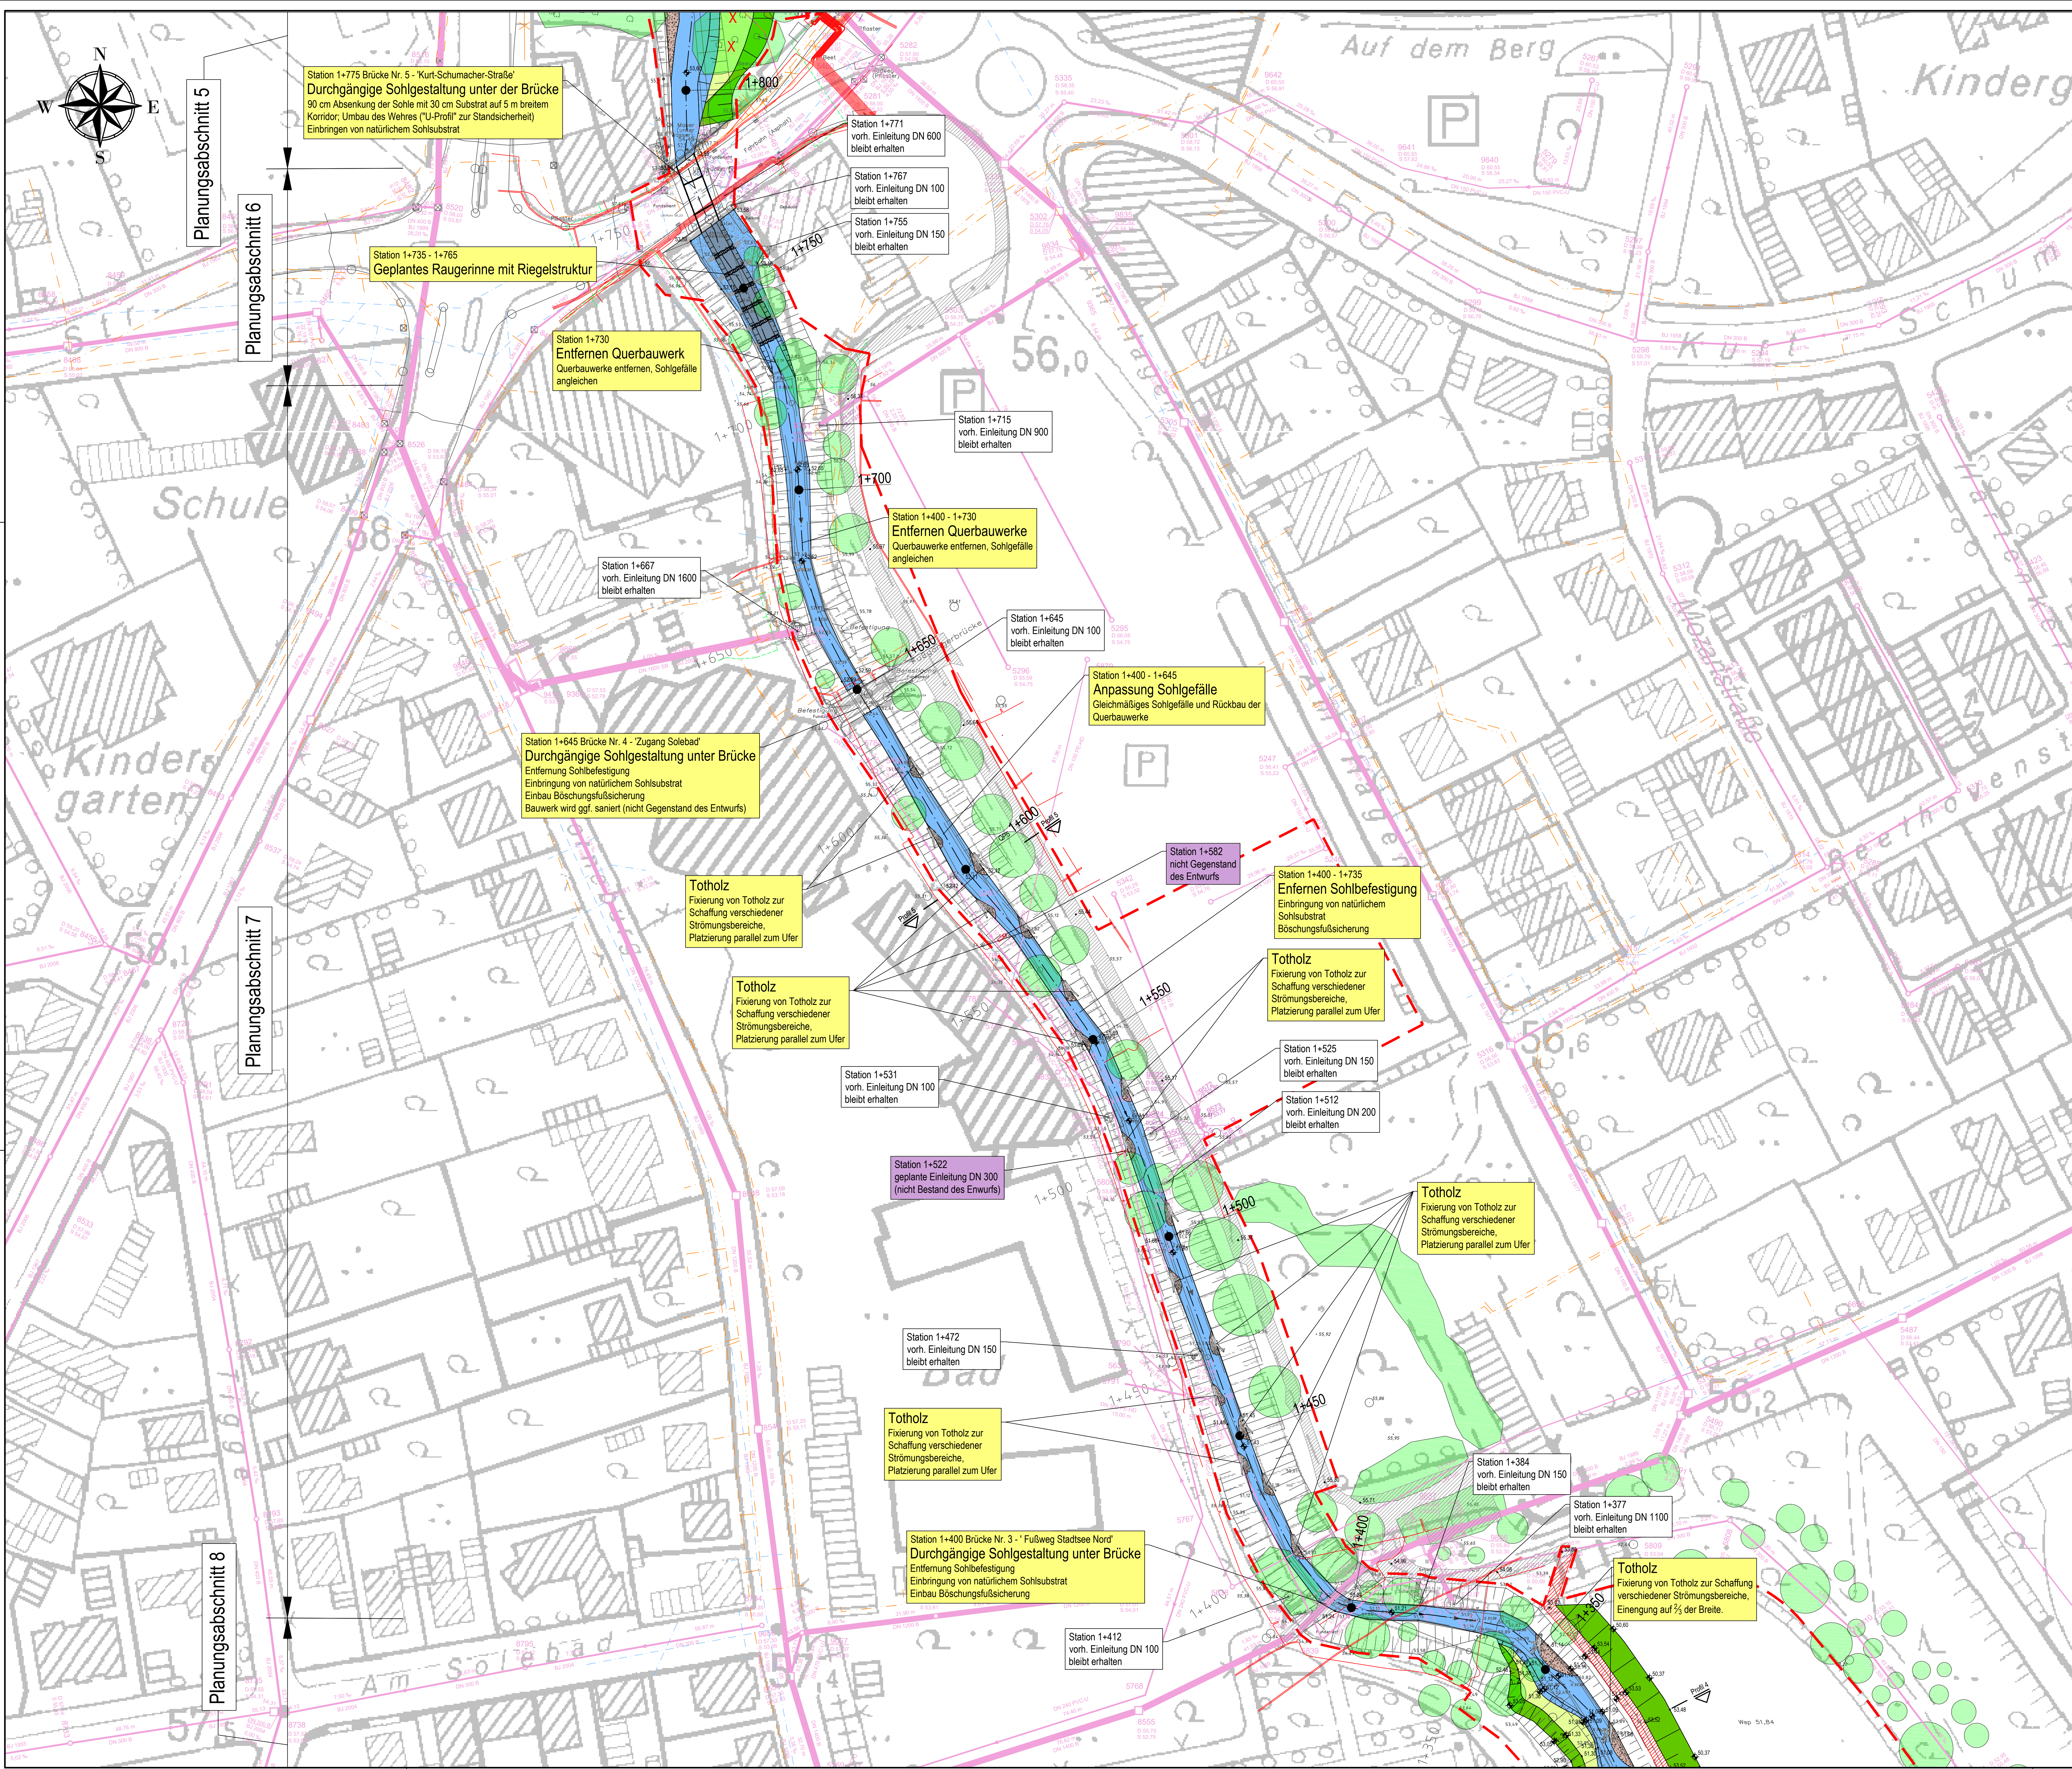

LEGENDE

Planungsgrenze

Ausbauprofil

gepl. Böschungen

gepl. Mittelwasserrinne

gepl. Böschungen

gepl. GFK Podest auf höhlstahl Träger

gepl. Bildung Bankstrukturen (Sandaufschüttung)

gepl. Verfüllung Bestandsgerinne

gepl. Sohlgleite, Details Sohlgleite

gepl. Sekundärräven

vorr. Böschungen, vorh. Bewuchs bleibt erhalten

Planung Dritter

gepl. Weg

vorr. Weg

vorr. Höhen / gepl. Höhen

Baum Bestand

Baum entfällt

Totholz

gepl. Gewässerachse

inkl. Stationierung (neu)

gepl. Kanalsystem

Gelsenwasser

Westnetz-Strom

Westnetz-Gas

Thysseengas

Thysseengas stillg.

Versatel

Telekom

Unitymedia

Unitymedia stillg.

Rückbau

Rückbau (Gegenstand der Planung)

Rückbau (nicht Gegenstand der Ausführung, erfolgt baubests vor Baubeginn)

Genehmigung gem. § 68 WHG

4

3

2

1

Rev.

Erstmalig erstellt am:

Art der Änderung

Datum

bearb.

gepr.

FISCHER

Ingenieurbüro GmbH

Kreative Ingenieurleistungen
für eine intakte Umwelt
Gesellschaft mbH
www.fischer-teampart.de • info@fischer-teampart.de

kbw

Kommunalbetrieb Werne

Kommunalbetrieb Werne (KBW)
Konrad-Adenauer-Platz 1, 59368 Werne

Projekt:

Ökologische Umgestaltung der Home im Stadtgebiet Werne

Darstellung:

Lageplan 2

Bearb.

April 2019

BRJO

Maßstab:

1:500

Auftraggeber:

Gez.

April 2019

ABSA

Plan Nr.:

30694 / 50018333

gez.: Dipl.-Ing. Wilko Böcker

Gesehen:

i.v. Regener

Blatt Nr.:

4

Blattgröße:

841x1189

Werne, den

20.05.2019

Dissektor:

im April 2019

50018333