



Ausschnitt Lageplan 3 1:250

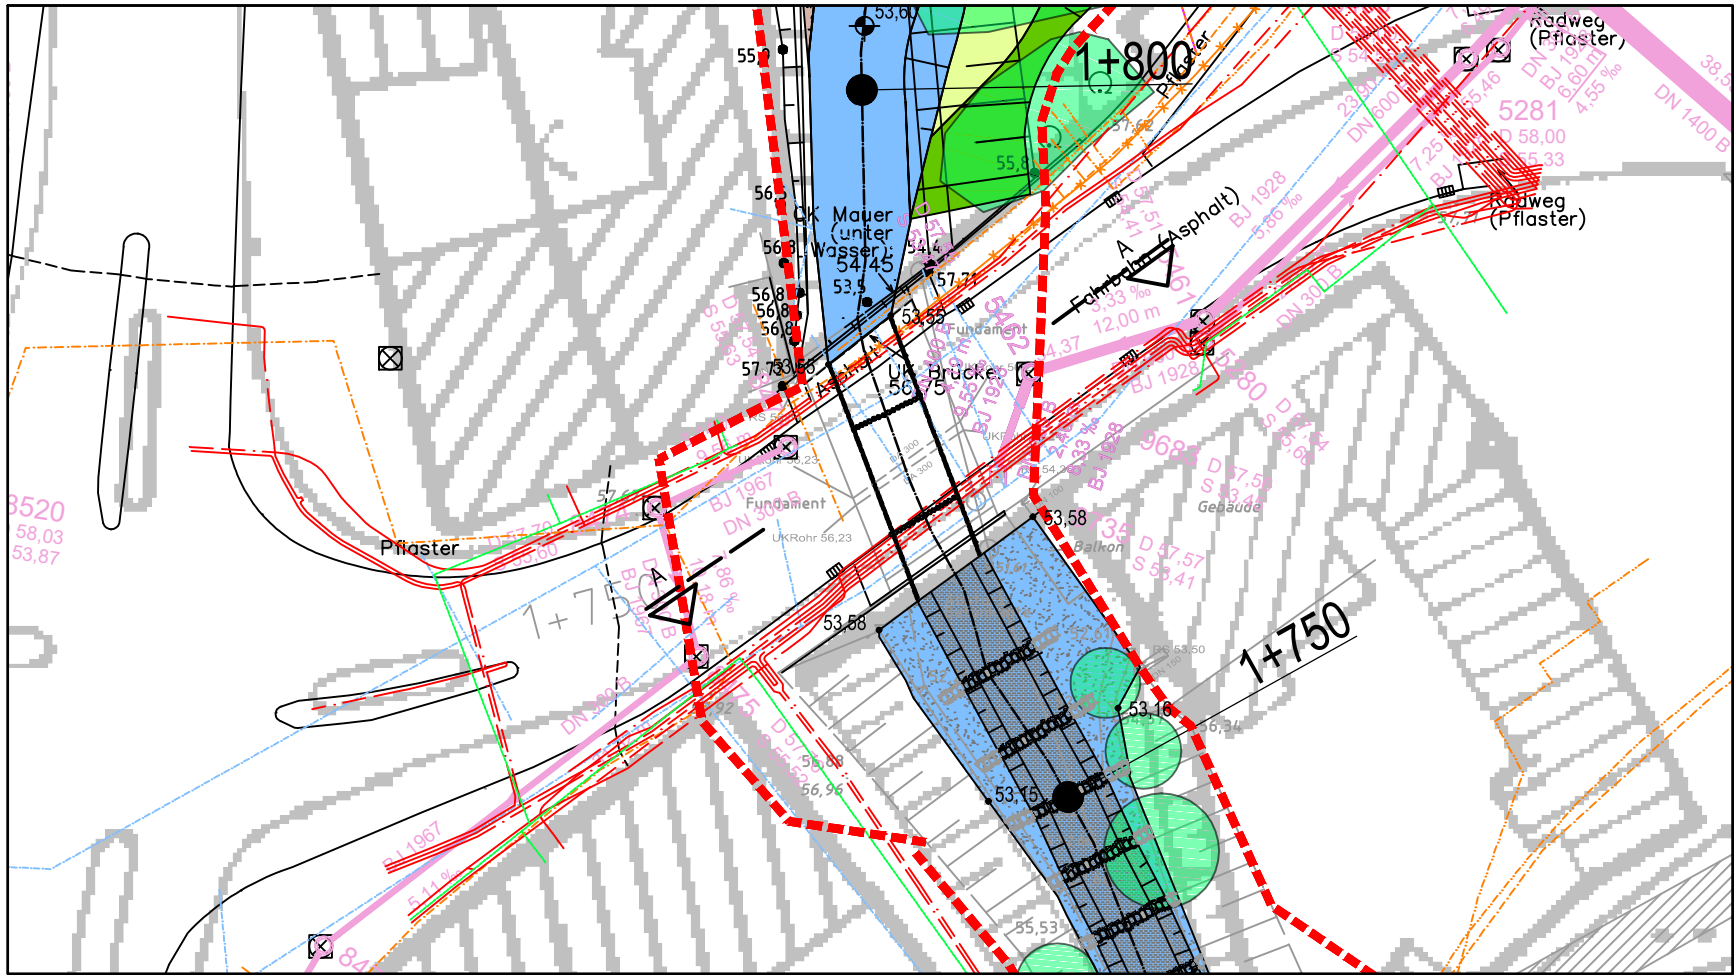

Querschnitt A-A Brücke Nr. 5 1:50

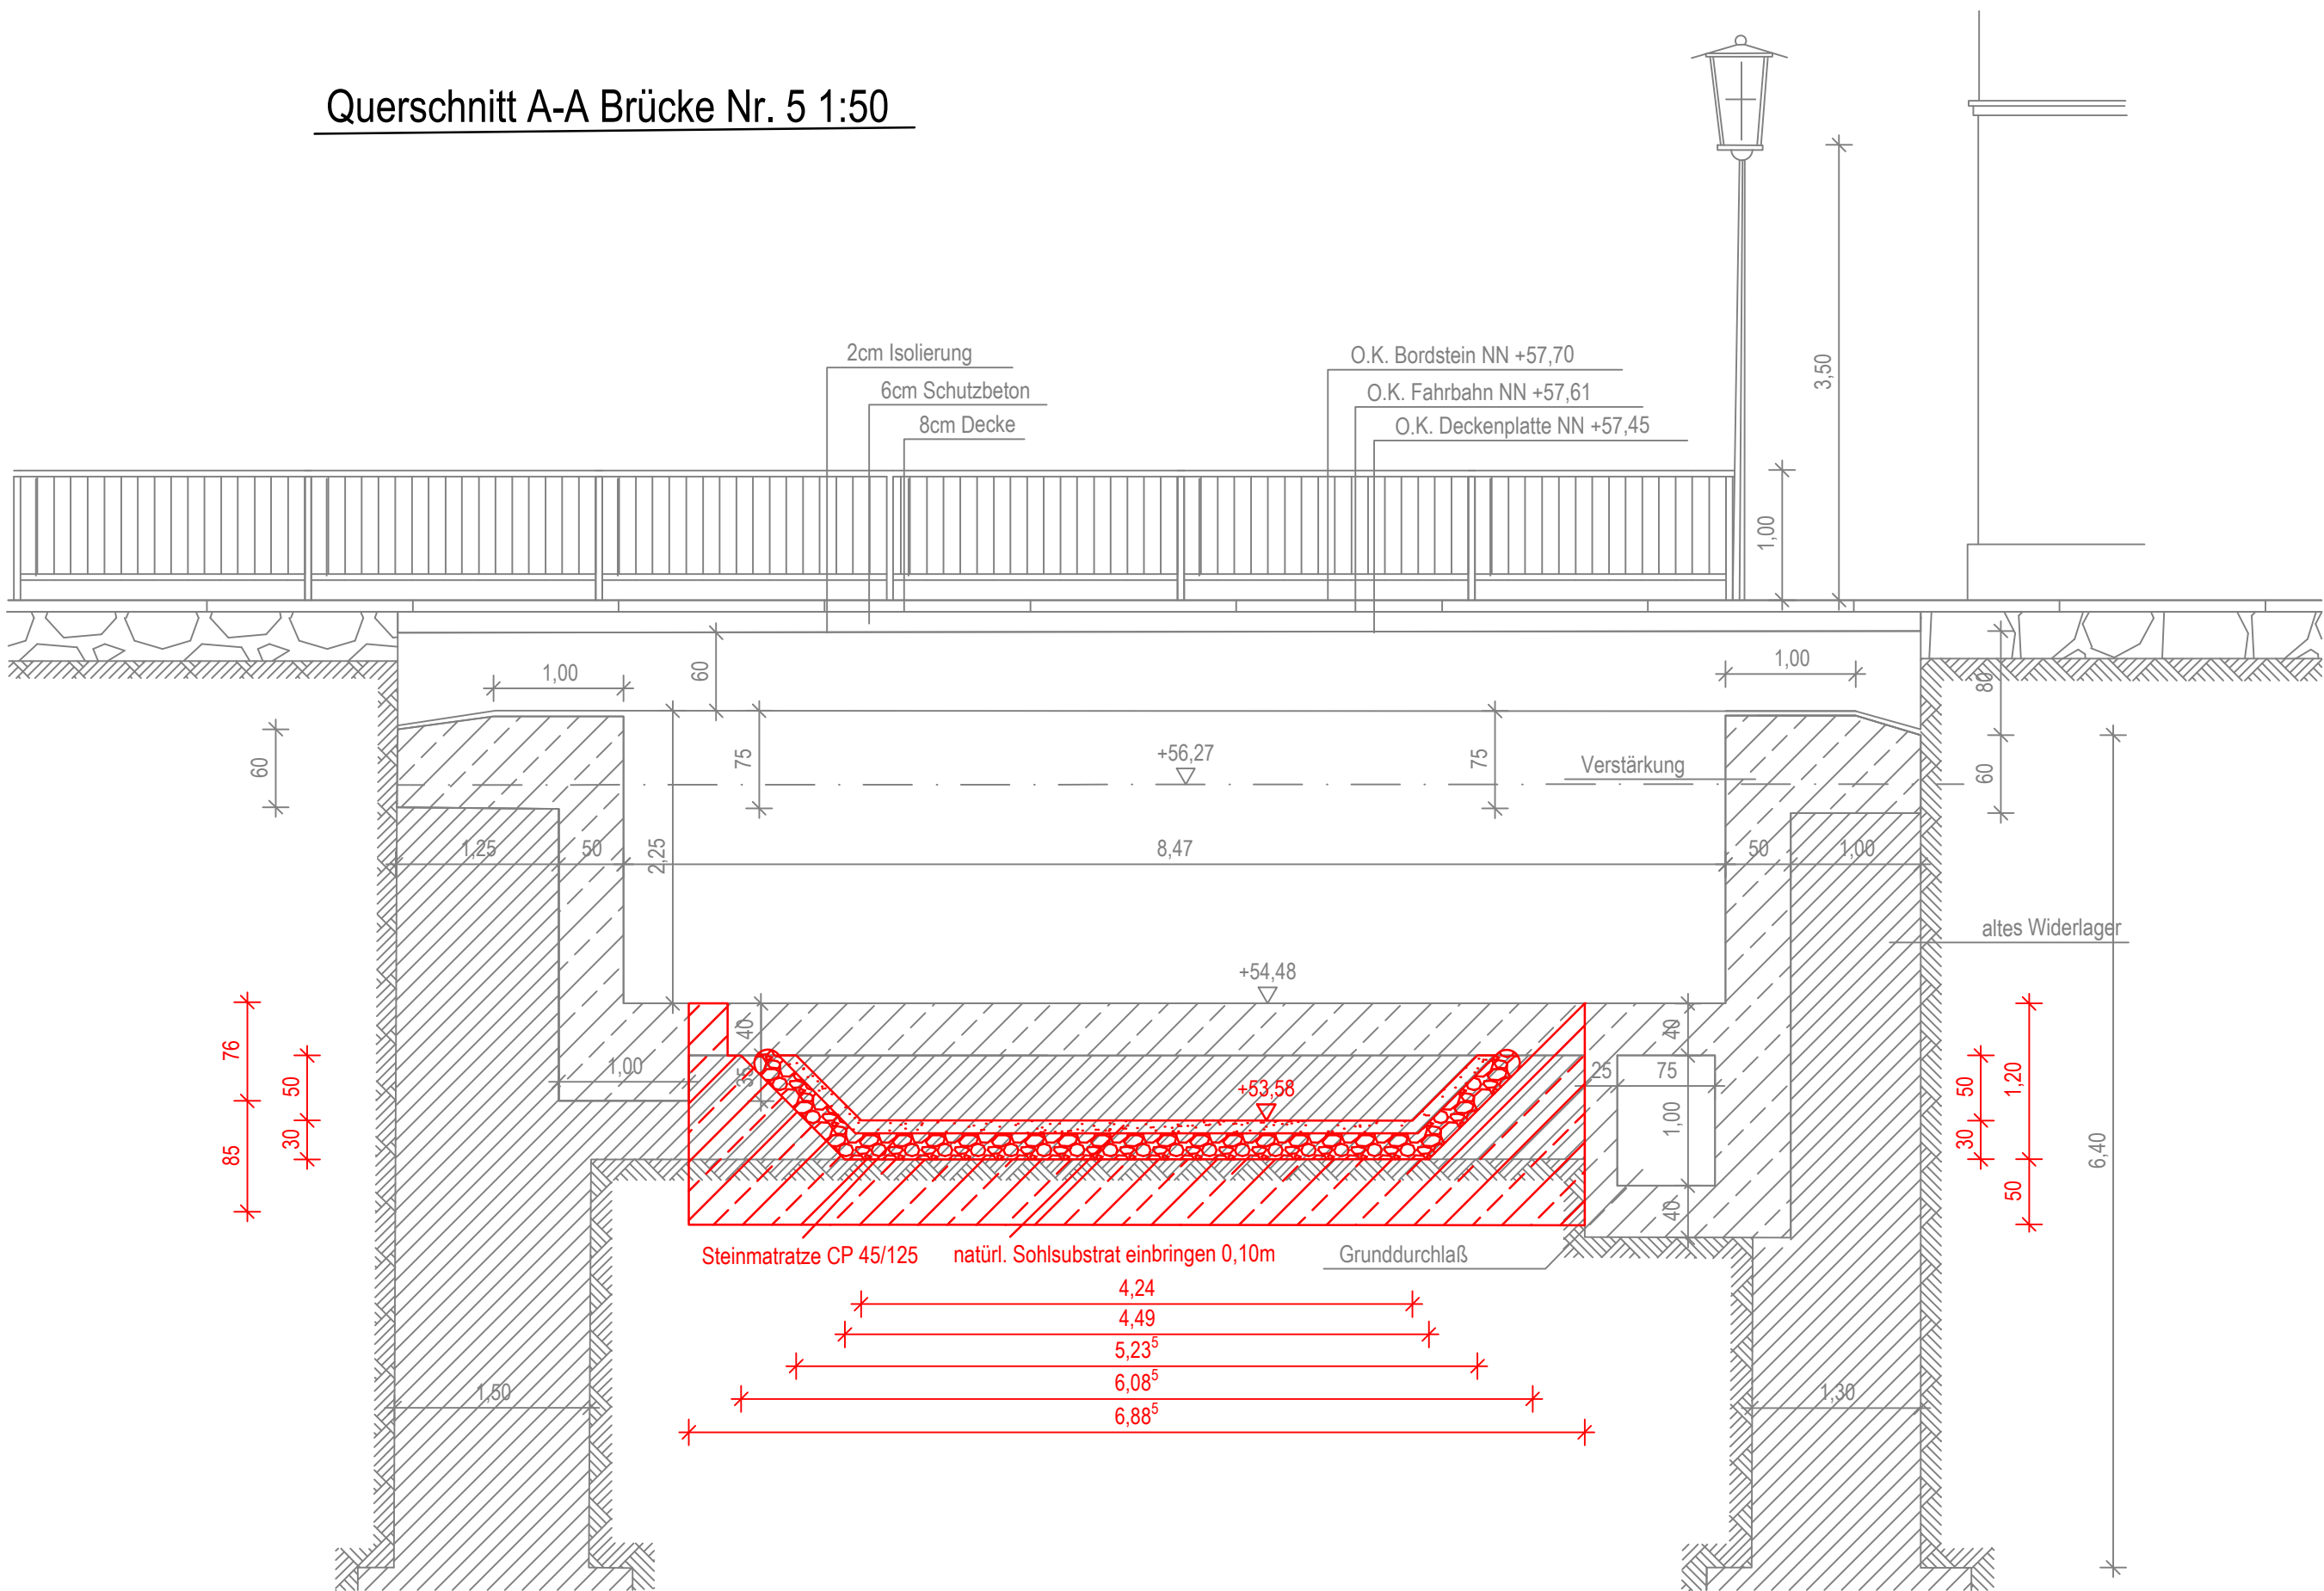

Legende

- Urgelände
- Planung
- Planung Dritter
- vorh. Weg
- gepl. Weg
- gepl. Böschung
- gepl. Sekundäraue
- vorh. Böschung
- Sohle
- Bildung Bankstrukturen (Sandaufschüttung)
- Sohlsubstrat
- Betonprofile
- Verfüllung Bestandsgerinne
- Km 0,383
- Stationierung (Planung)
- Totholz
- Kanalbestand
- Baum Bestand
- Baum entfällt

Genehmigung gem. § 68 WHG

4					
3					
2					
1					
Rev.	Art der Änderung		Datum	bearb.	gepr.
Erstmalig verteilt am:					
			Kreative Ingenieurleistungen für eine intakte Umwelt Coesfeld • Dortmund • Düsseldorf • Erfstadt • Koblenz • Solingen • Speyer www.fischer-teamplan.de • info@fischer-teamplan.de		
Auftraggeber:					
			Kommunalbetrieb Werne (KBW) Konrad-Adenauer-Platz 1, 59368 Werne		
Projekt: Ökologische Umgestaltung der Horne im Stadtgebiet Werne					
Darstellung: Detailplan Brücke Nr. 5 Hornemühle					
Bearb.	April 2019	BRJO	Maßstab: 1:500,1:50	Auftraggeber: gez.: Dipl.-Ing. Wilko Böcker	
Gez.	April 2019	ABSA			
 Düsseldorf, im April 2019			Plan Nr.:		
			30694 / 50018929		
			Blatt Nr.:		
			27		
			Blattgröße:	420x954	
			Werne, den 20.05.2019		