


Ausschnitt Lageplan 3 1:500



Querschnitt A-A Brücke Nr. 6 1:50

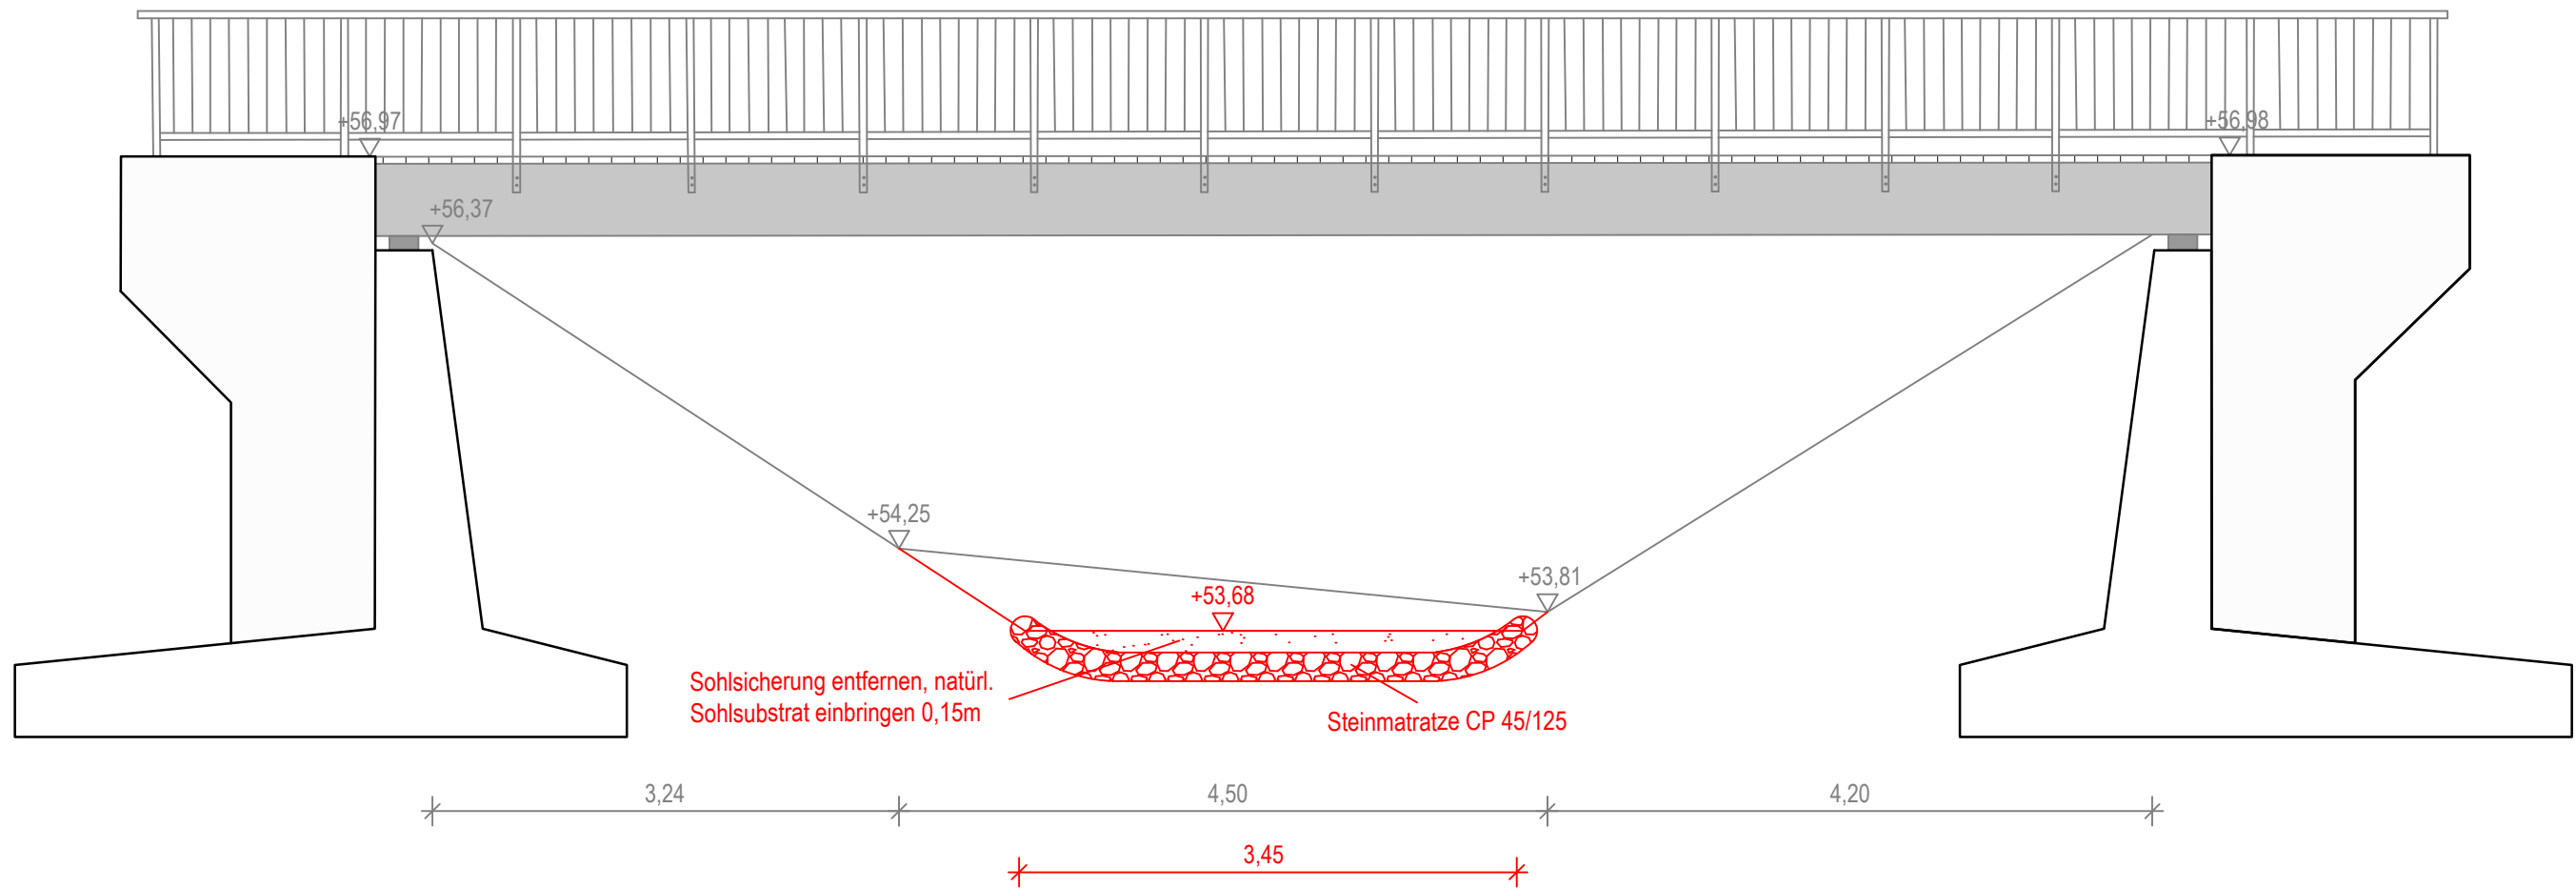

Legende

- Urgelände
- Planung
- Planung Dritter
- vorh. Weg
- gepl. Weg
- gepl. Böschung
- gepl. Sekundäraue
- vorh. Böschung
- Sohle
- Bildung Bankstrukturen (Sandaufschüttung)
- Verfüllung Bestandsgerinne
- Km 0,383
- Stationierung (Planung)
- Totholz
- Kanalbestand
- Baum Bestand
- Baum entfällt

Genehmigung gem. § 68 WHG

4				
3				
2				
1				
Rev.	Art der Änderung		Datum	bearb. gepr.

Erstmals verteilt am:



Kreative Ingenieurleistungen
für eine intakte Umwelt

Coesfeld • Dortmund • Düsseldorf • Erfstadt • Koblenz • Solingen • Speyer
www.fischer-teamplan.de • info@fischer-teamplan.de

Auftraggeber:



Kommunalbetrieb Werne (KBW)

Konrad-Adenauer-Platz 1, 59368 Werne

Projekt:

Ökologische Umgestaltung der Horne im Stadtgebiet Werne

Darstellung:

Detailplan Brücke Nr. 6 Schwanenplatz

Bearb.	April 2019	BRJO	Maßstab: 1:500,1:50	Auftraggeber: gez.: Dipl.-Ing. Wilko Böcker
Gez.	April 2019	ABSA		
Gesehen: i. V. Regner			Plan Nr.: 30694 / 50019329	
Düsseldorf, im April 2019			Blatt Nr.: 28	Werne, den 20.05.2019
			Blattgröße: 420x594	