




Ausschnitt Lageplan 3 1:500

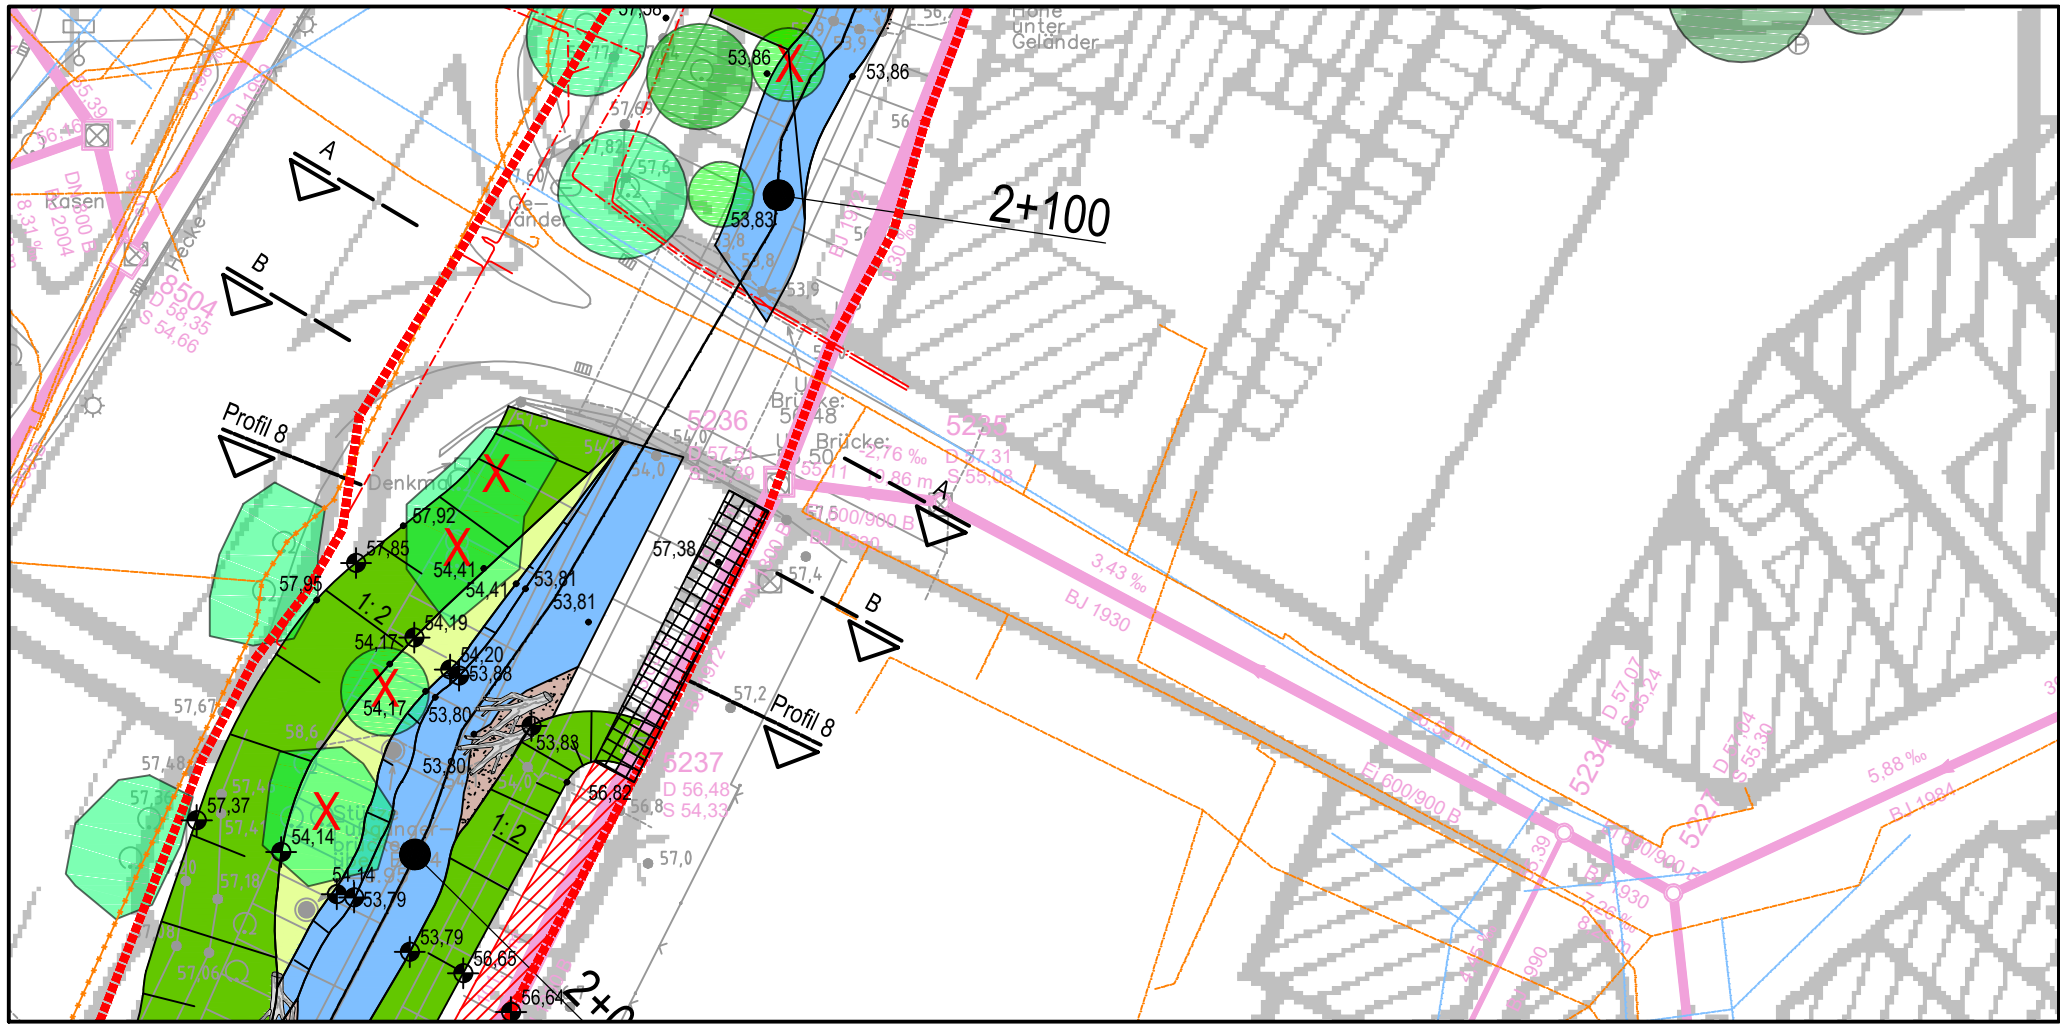


Querschnitt A-A Brücke Nr. 7 1:50

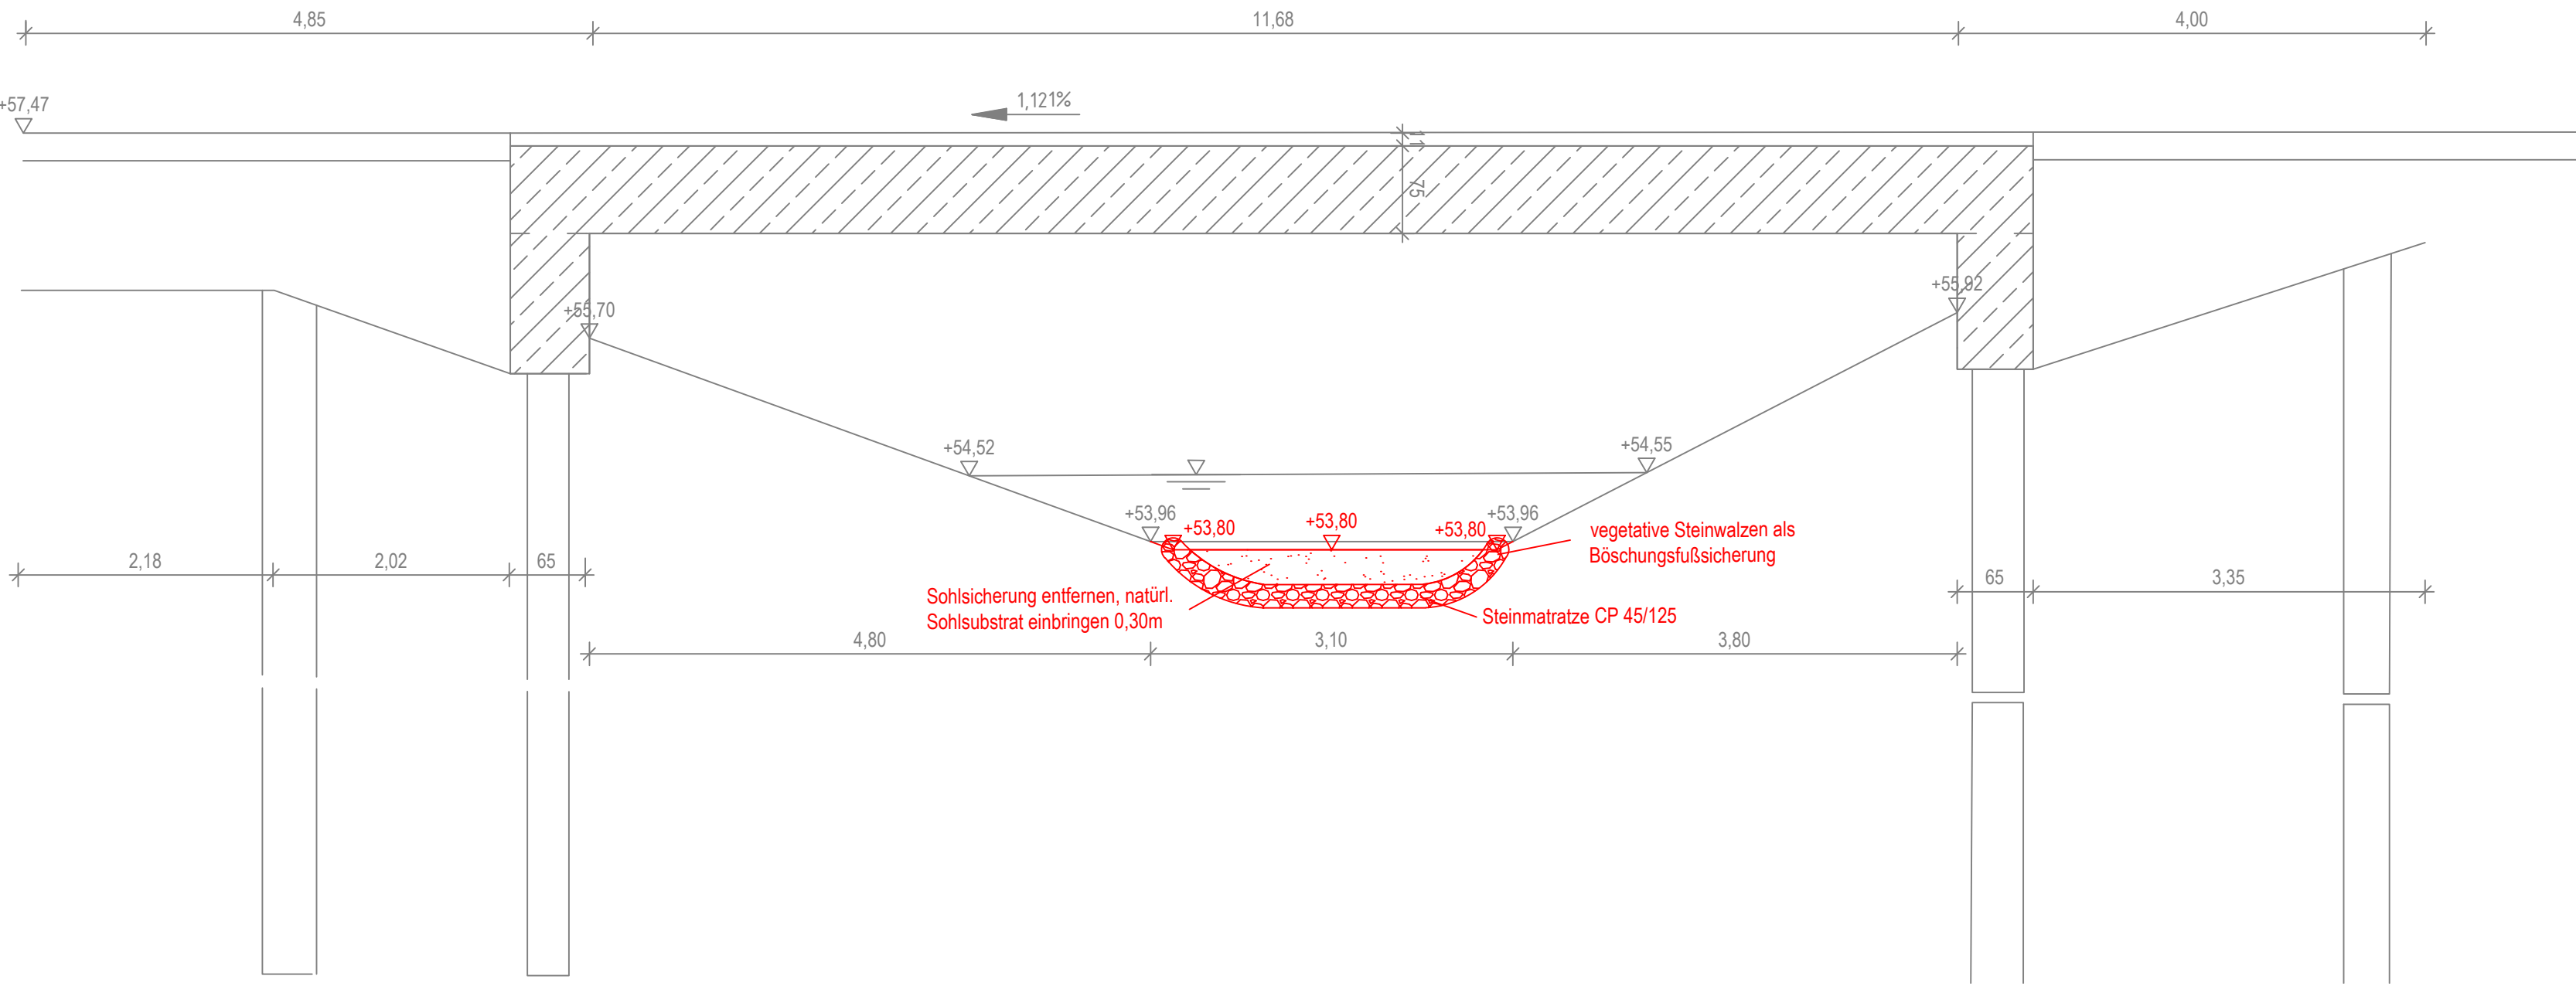

Querschnitt B-B Brücke Nr. 7 1:50

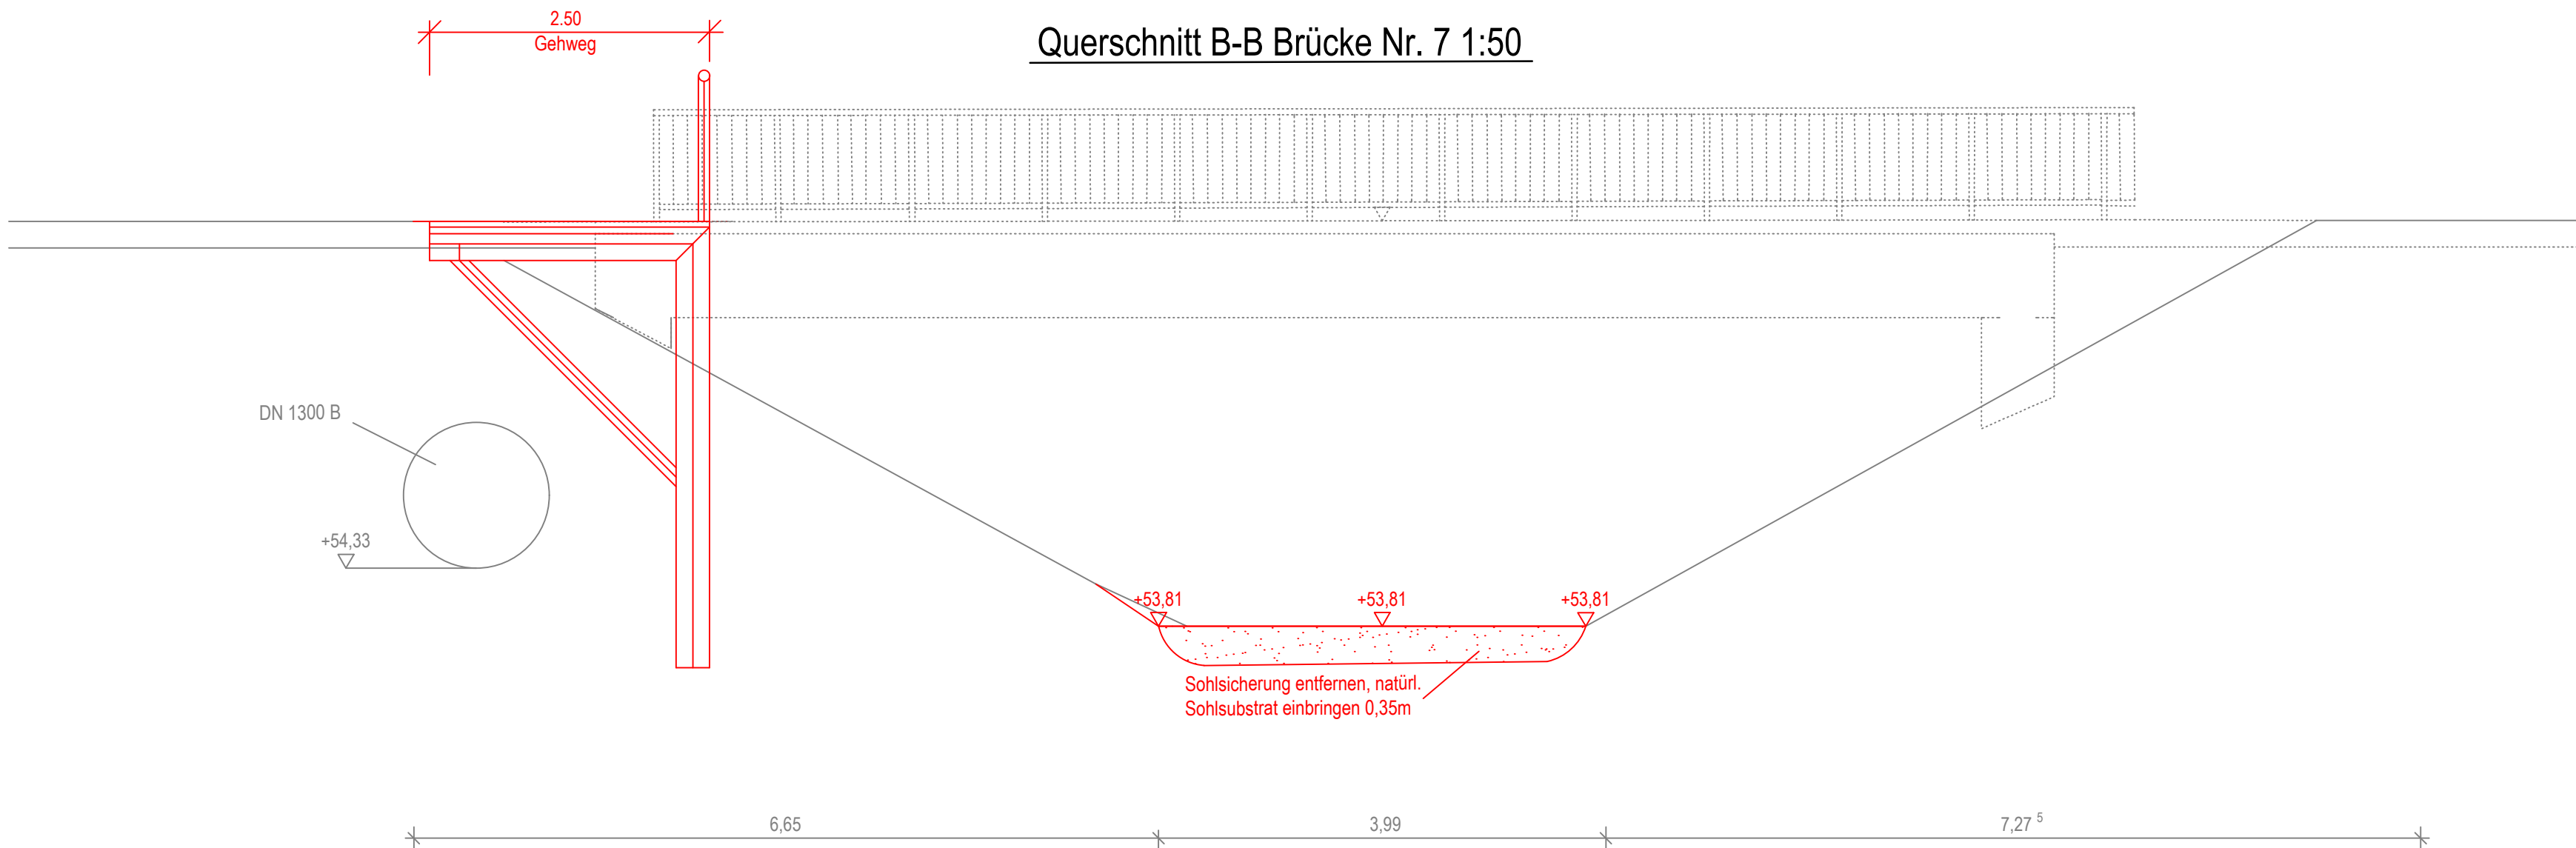

Füllstabgeländer 1:10

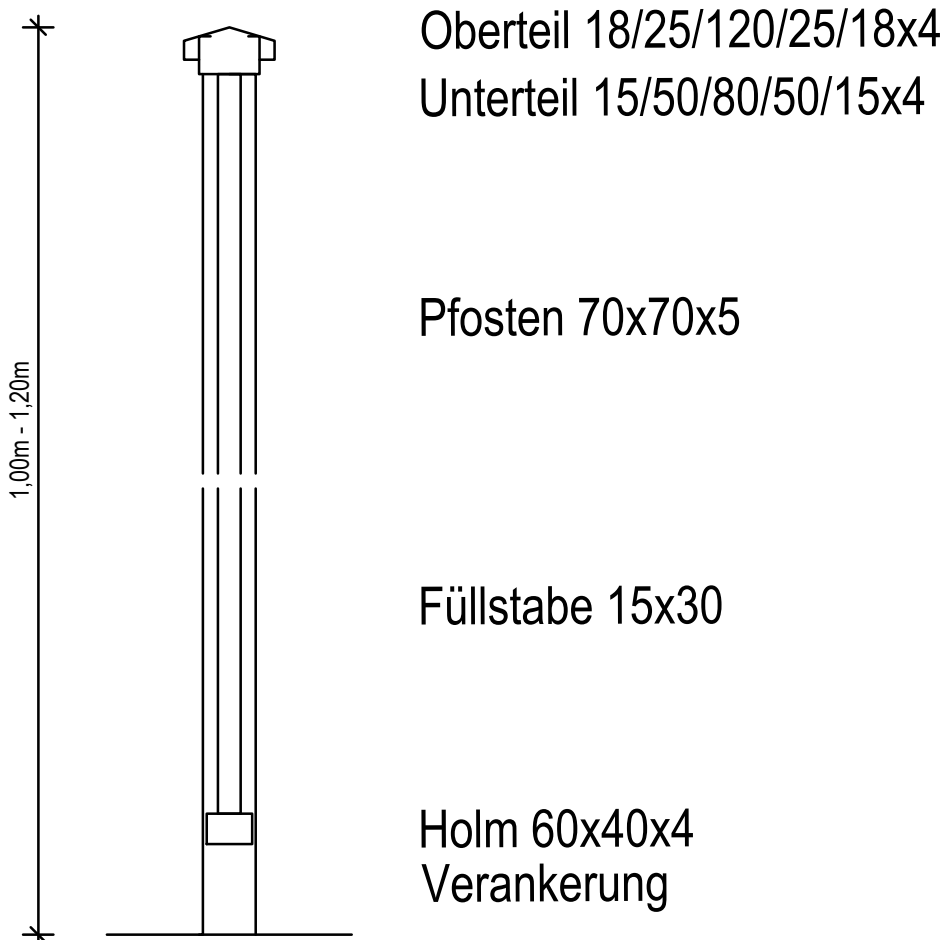

Legende

- Urgelände
- Planung
- Planung Dritter
- vorh. Weg
- gepl. Weg
- gepl. GFK Podest auf hohlstahl Träger
- gepl. Böschung
- gepl. Sekundäraue
- vorh. Böschung
- Sohle
- Bildung Bankstrukturen (Sandaufschüttung)
- Verfüllung Bestandsgerinne
- Stationierung (Planung)
- Totholz
- Kanalbestand
- Baum Bestand
- Baum entfällt

Genehmigung gem. § 68 WHG

4				
3				
2				
1				
Rev.	Art der Änderung	Datum	bearb.	gepr.

Erstmals verteilt am:

FISCHER Kreative Ingenieurleistungen für eine intakte Umwelt
Ingenieurbüro GmbH
Giesfeld • Dortmund • Düsseldorf • Erftstadt • Koblenz • Solingen • Speyer
www.fischer-teamplan.de • info@fischer-teamplan.de

Auftraggeber: **kbw** Kommunalbetrieb Werne
Kommunalbetrieb Werne (KBW)
Konrad-Adenauer-Platz 1, 59368 Werne

Projekt: Ökologische Umgestaltung der Horne im Stadtgebiet Werne

Darstellung: Detailplan Brücke Nr. 7 Burgstraße

Bearb.	April 2019	BRJO	Maßstab: 1:500,1:50	Auftraggeber:
Gez.	April 2019	ABSA		
Gesehen: <i>i. V. Regener</i>			Plan Nr.: 30694 / 50018930	gez.: Dipl.-Ing. Wilko Böcke
			Blatt Nr.: 29	
			Düsseldorf, im April 2019	