




Lageplanausschnitt
M 1: 500

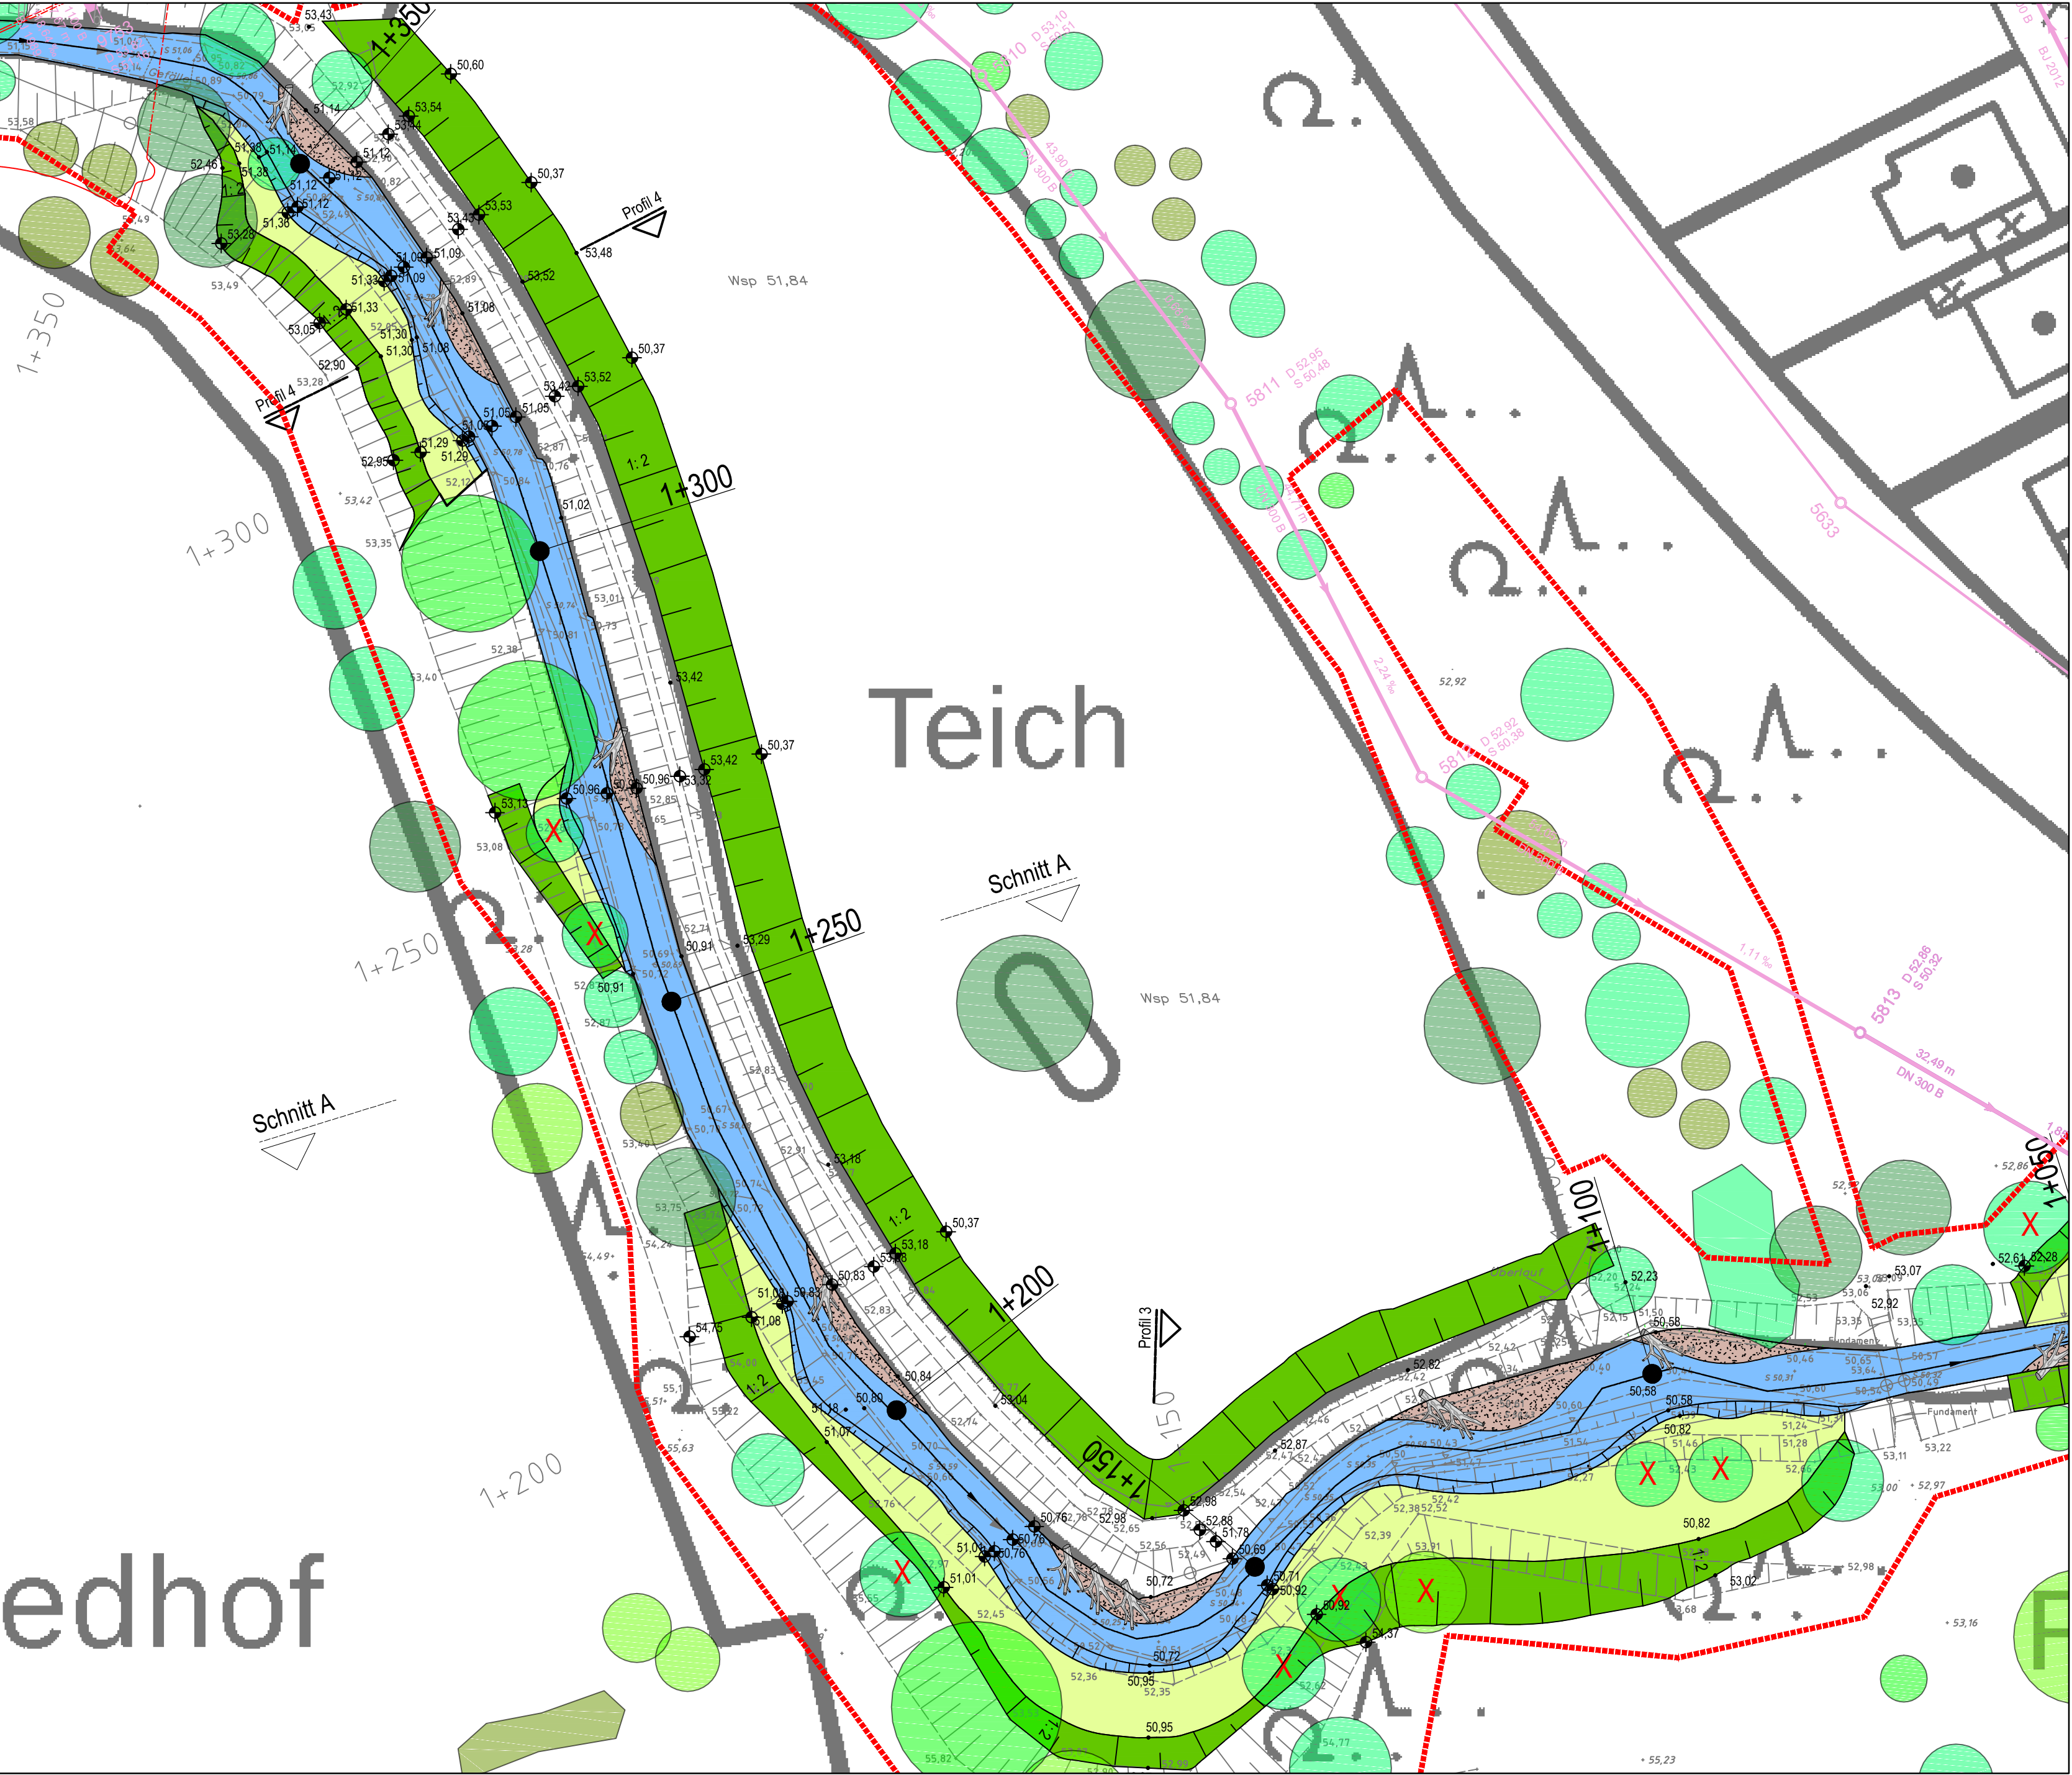

Schnitt A-A
M 1: 50

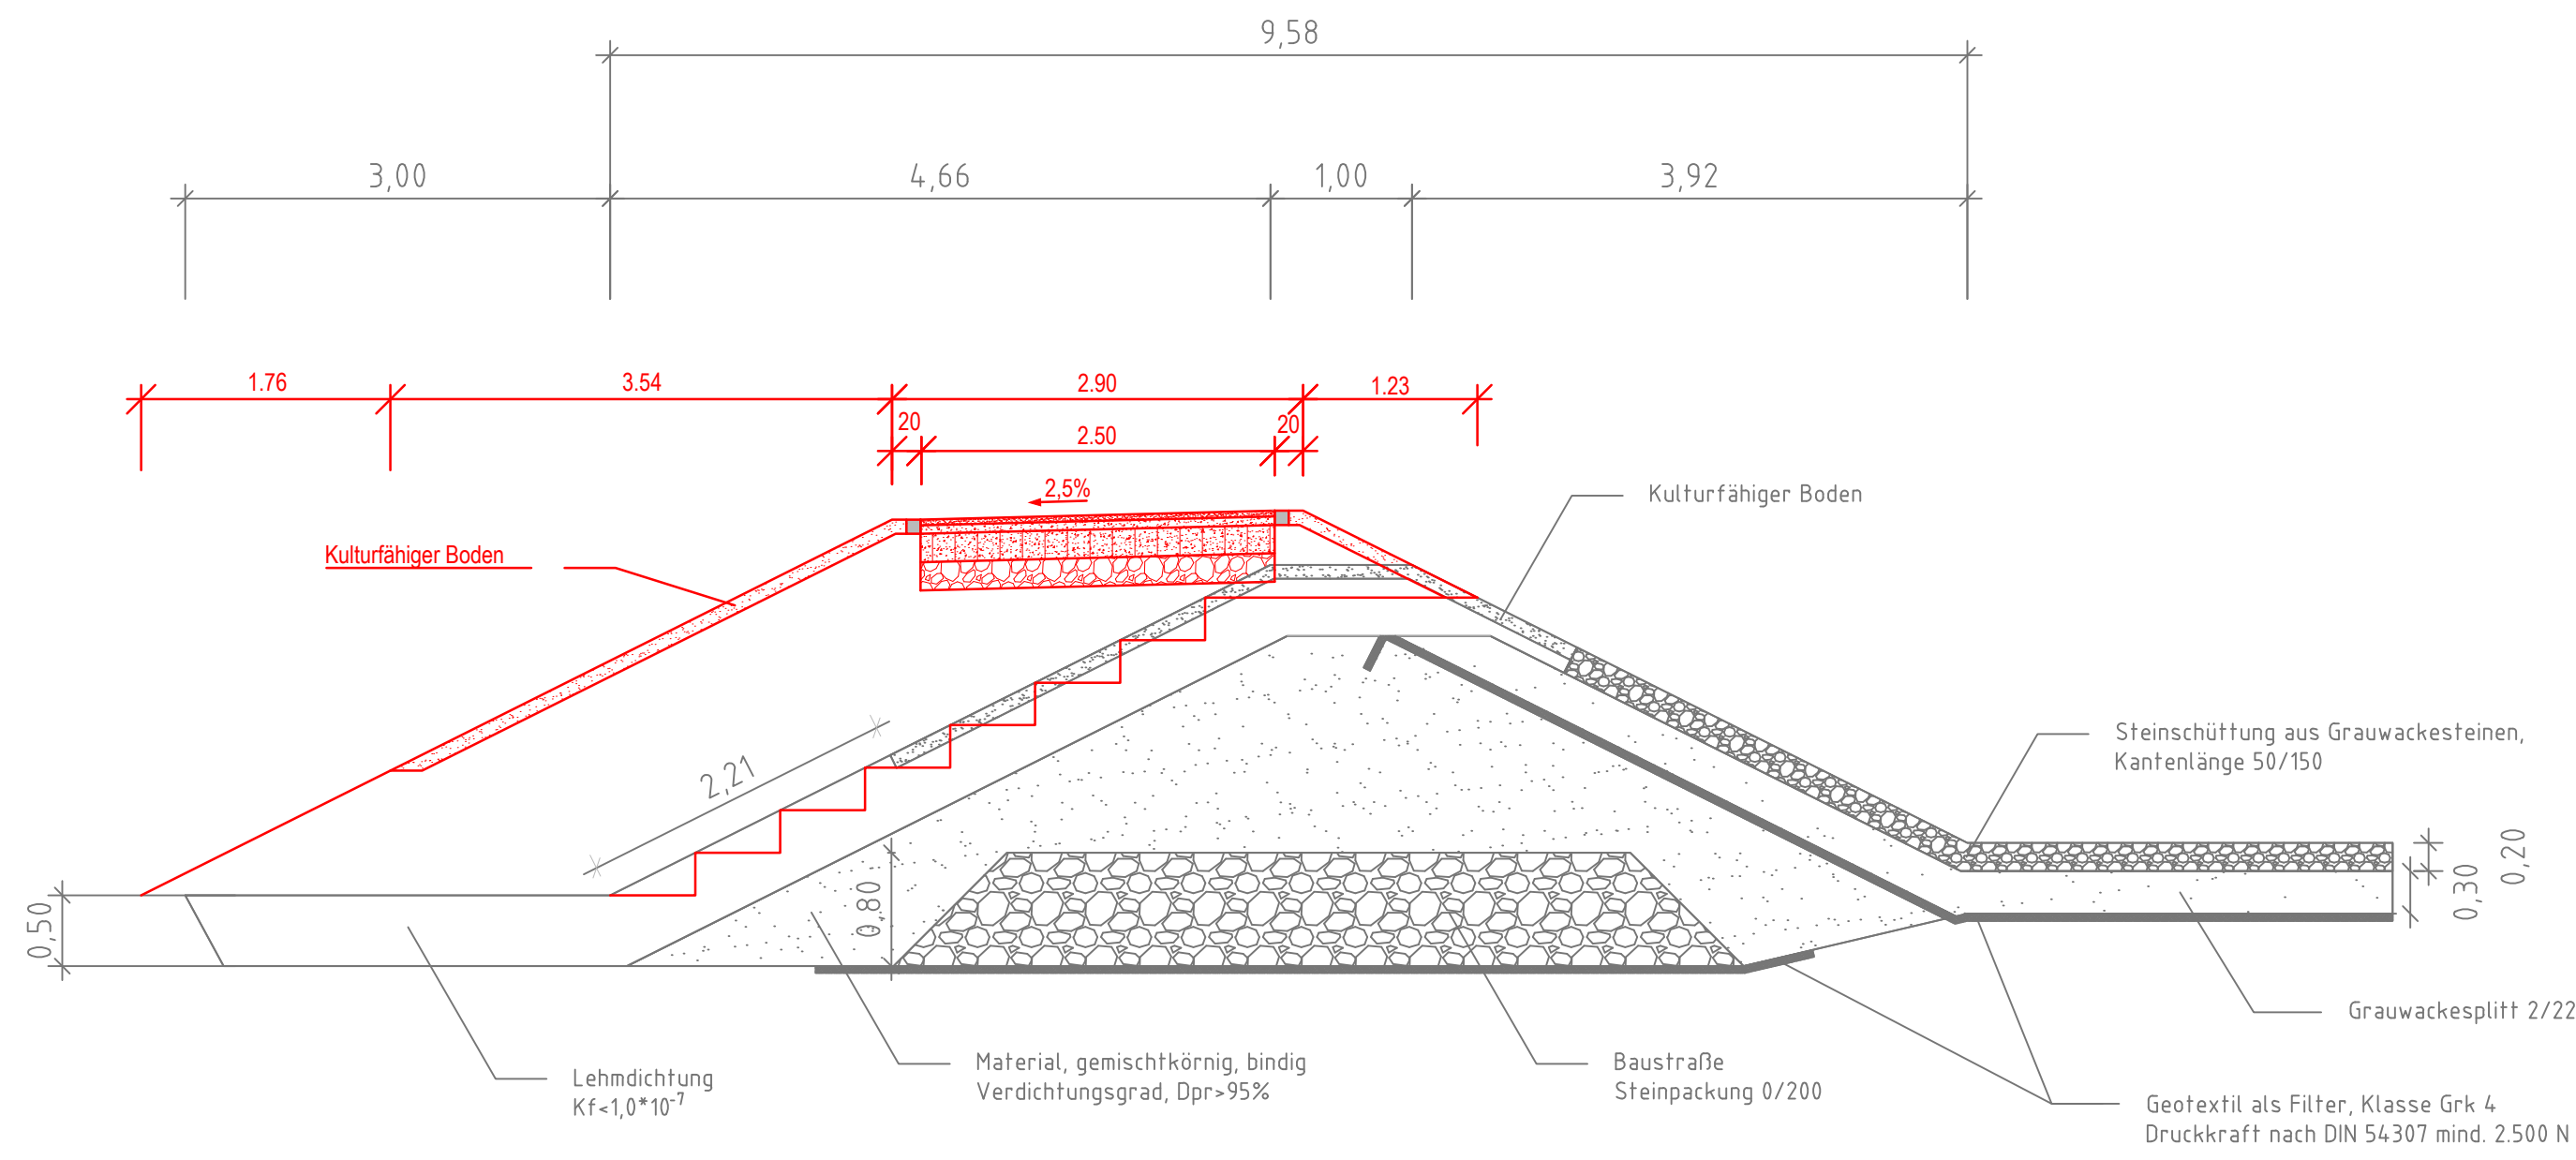

LEGENDE

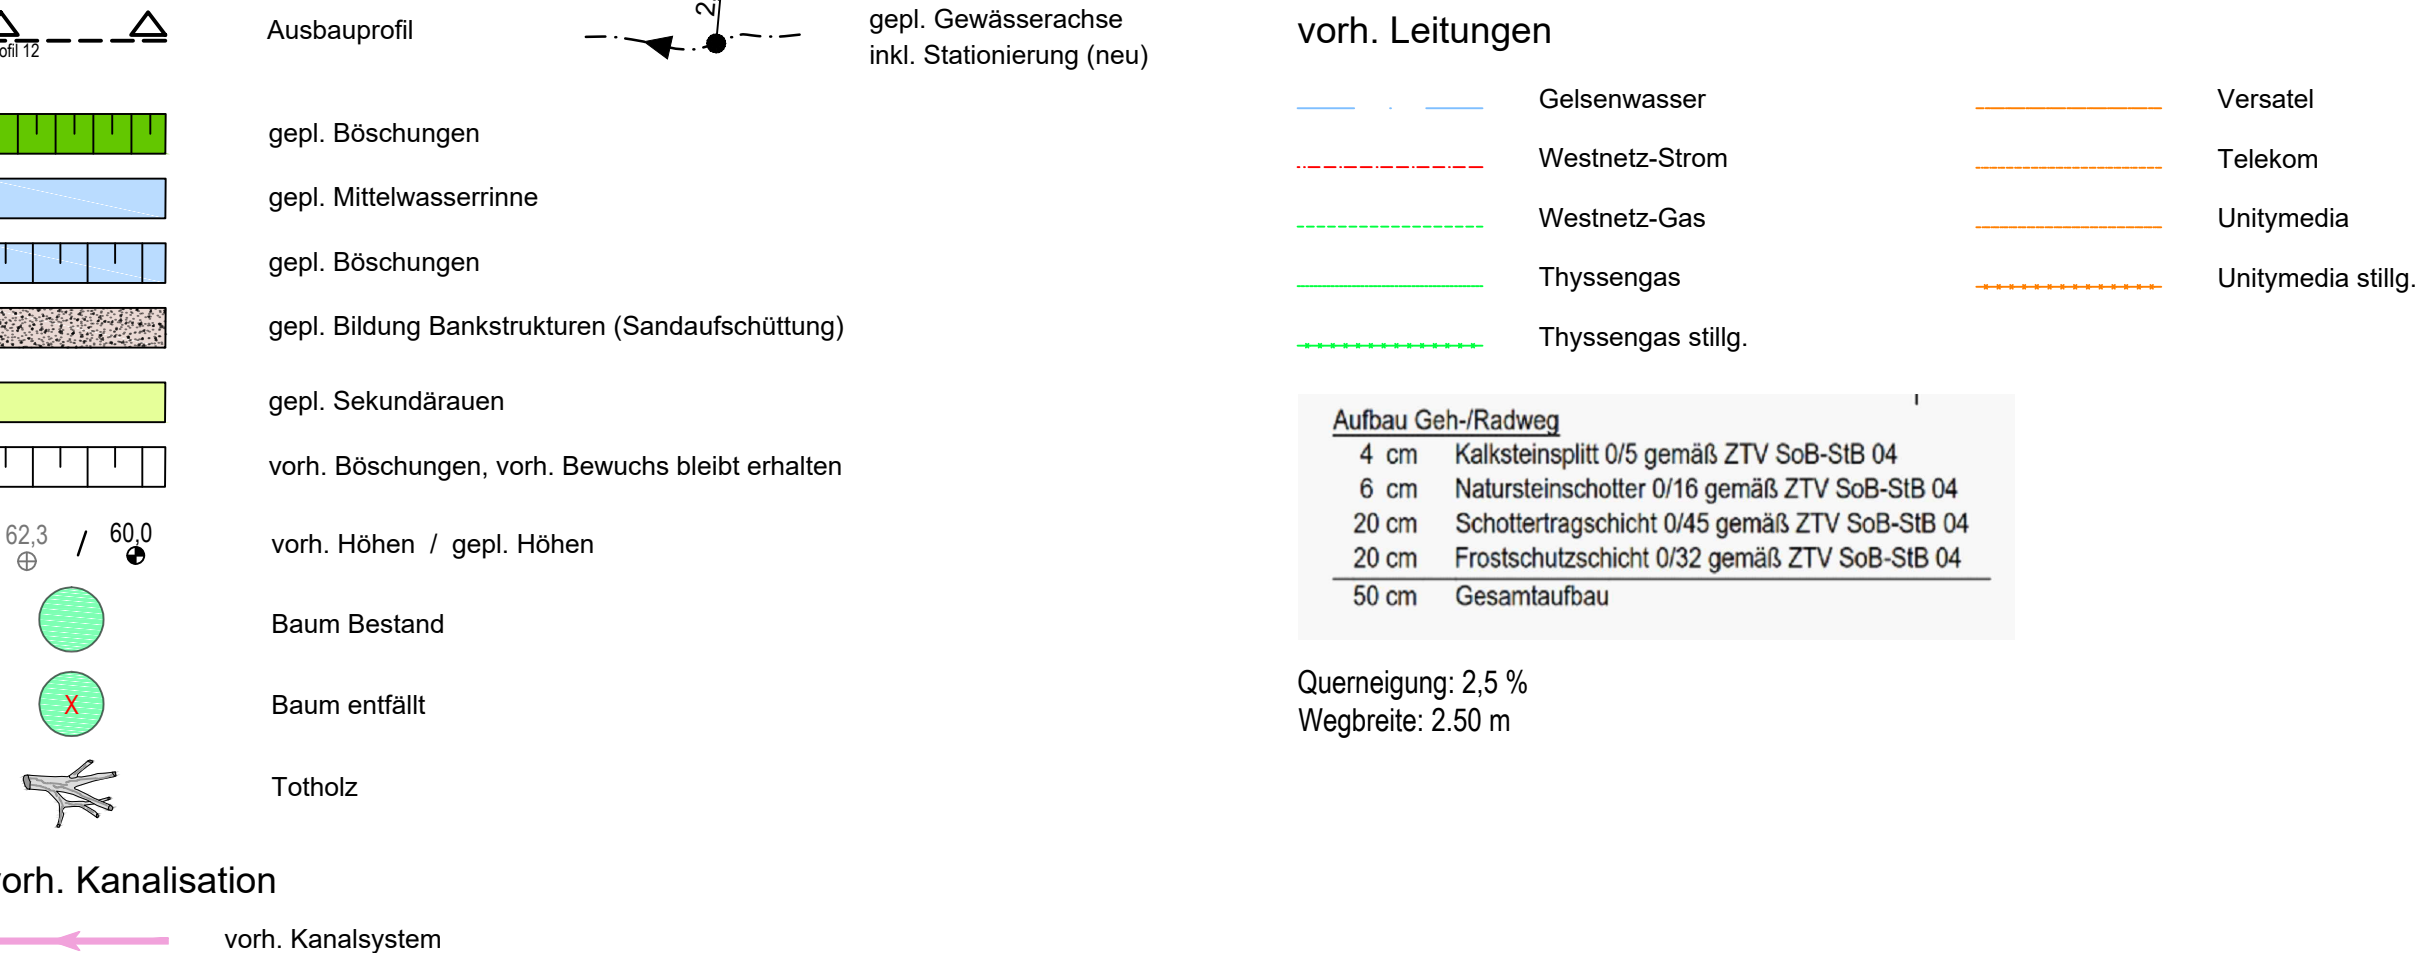

Genehmigung gem. § 68 WHG

4				
3				
2				
1				
Rev.	Art der Änderung	Datum	bearb.	gepr.

Erstmalig verteilt am:

FISCHER Kreative Ingenieurleistungen
Ingenieurbüro GmbH für eine intakte Umwelt
Coesfeld • Dortmund • Düsseldorf • Elmshorn • Hildesheim • Köln • Regensburg • Speyer
www.fischer-teamplan.de • info@fischer-teamplan.de

Auftraggeber:

kbw Kommunalbetrieb
Werne

Kommunalbetrieb Werne (KBW)
Konrad-Adenauer-Platz 1, 59368 Werne

Projekt: Ökologische Umgestaltung der Horne im Stadtgebiet Werne

Darstellung: Detailplan Damm Stadtsee

Bearb.	April 2019	BRJO	Maßstab: 1:50	Auftraggeber: gez.: Dipl.-Ing. Wilko Böcker
Gez.	April 2019	ABSA		
Gesehen:			Plan Nr.: 30694 / 50019339	Werne, den 20.05.2019
i. V. Regeus			Blatt Nr.: 35	
Düsseldorf, im April 2019			Blattgröße: 420x1189	