



Ausschnitt aus der Topographischen Karte 4311 - Lünen - Maßstab 1:25000




Regionale Lage des Bauvorhabens

DIPLOM-GEOLOGEN FIRCHOW & MELCHERS GbR

Ingenieurberatung für Angewandte Geologie und Geotechnik BDG - VBI
Kiebitzweg 11, 44534 Lünen, Tel.: 02306/1510 Fax: 1540

Auftraggeber Kommunalbetrieb Werne Konrad-Adenauer-Platz 1 59368 Werne	Projekt 2. Städtebauliches Konzept "Freiherr-vom-Stein-Stadion" und Grundstück "Fränzer" in Werne		Auftrags-Nr. 11168
			Anlage 1
Übersichtslageplan	Längenmaßstab 1:25000	Höhenmaßstab /	Datum 04/12
	Gezeichnet Nö	Geändert /	Kontrolliert Me

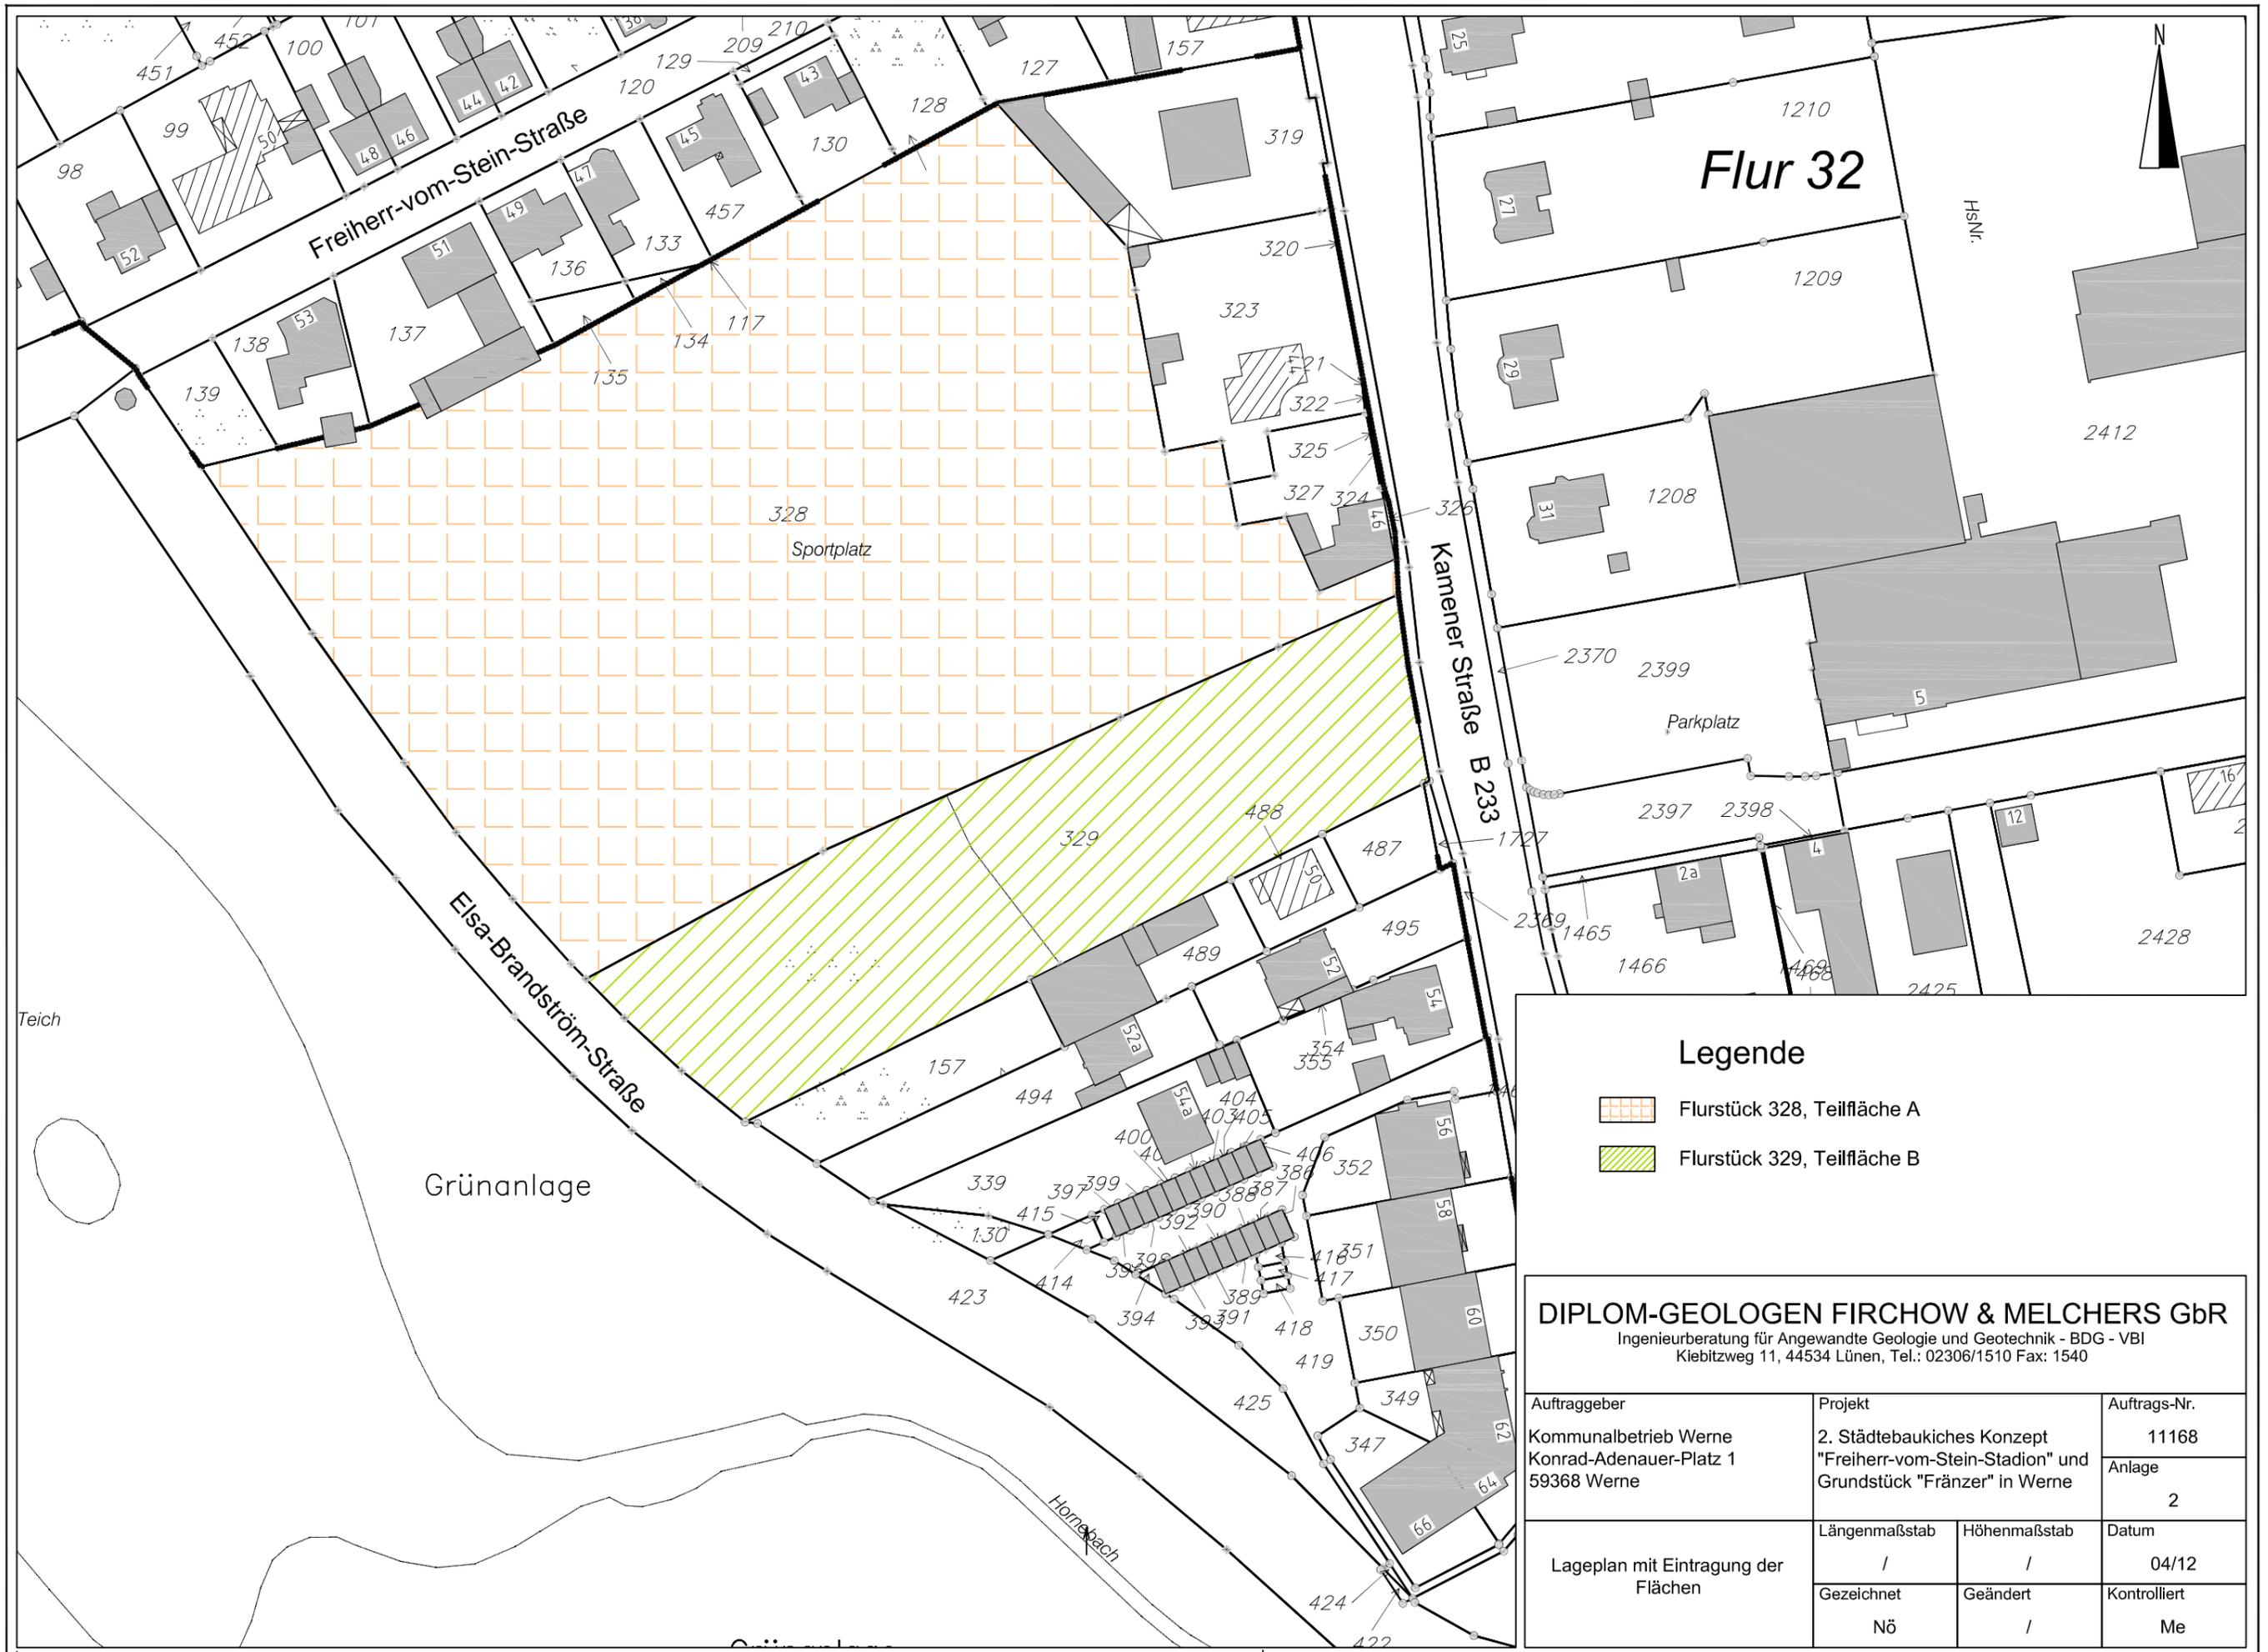

Legende

- Flurstück 328, Teilfläche A
- Flurstück 329, Teilfläche B

DIPLOM-GEOLOGEN FIRCHOW & MELCHERS GbR
 Ingenieurberatung für Angewandte Geologie und Geotechnik - BDG - VBI
 Kiebitzweg 11, 44534 Lünen, Tel.: 02306/1510 Fax: 1540

Auftraggeber Kommunalbetrieb Werne Konrad-Adenauer-Platz 1 59368 Werne	Projekt 2. Städtebaukiches Konzept "Freiherr-vom-Stein-Stadion" und Grundstück "Fränzer" in Werne		Auftrags-Nr. 11168
			Anlage 2
Lageplan mit Eintragung der Flächen	Längenmaßstab /	Höhenmaßstab /	Datum 04/12
	Gezeichnet Nö	Geändert /	Kontrolliert Me



DIPLOM-GEOLOGEN FIRCHOW & MELCHERS GbR

Ingenieurberatung für Angewandte Geologie und Geotechnik BDG - VBI
Kiebitzweg 11, 44534 Lünen, Tel.: 02306/1510 Fax: 1540

Auftraggeber Kommunalbetrieb Werne Konrad-Adenauer-Platz 1 59368 Werne	Projekt 2. Städtebauliches Konzept "Freiherr-vom-Stein-Stadion" und Grundstück "Fränzer" in Werne		Auftrags-Nr. 11168
			Anlage 3
Lageplan mit Eintragung der geplanten Bebauung	Längenmaßstab /	Höhenmaßstab /	Datum 04/12
	Gezeichnet Nö	Geändert /	Kontrolliert Me



Bebauungsplan 10 D
-Entwurf Freiherr-vom-Stein-Stadion-

DIPLOM-GEOLOGEN FIRCHOW & MELCHERS GbR

Ingenieurberatung für Angewandte Geologie und Geotechnik BDG - VBI
Kiebitzweg 11, 44534 Lünen, Tel.: 02306/1510 Fax: 1540

Auftraggeber
Kommunalbetrieb Werne
Konrad-Adenauer-Platz 1
59368 Werne

Projekt
2. Städtebauliches Konzept
"Freiherr-vom-Stein-Stadion"
und Grundstück "Fränzer"
in Werne

Auftrags-Nr.
11168

Anlage
4

Lageplan mit Eintragung der
geplanten Straßenführung und
des verbleibenden Walles

Längenmaßstab
/

Höhenmaßstab
/

Datum
04/12

Gezeichnet
Nö

Geändert
/

Kontrolliert
Me