


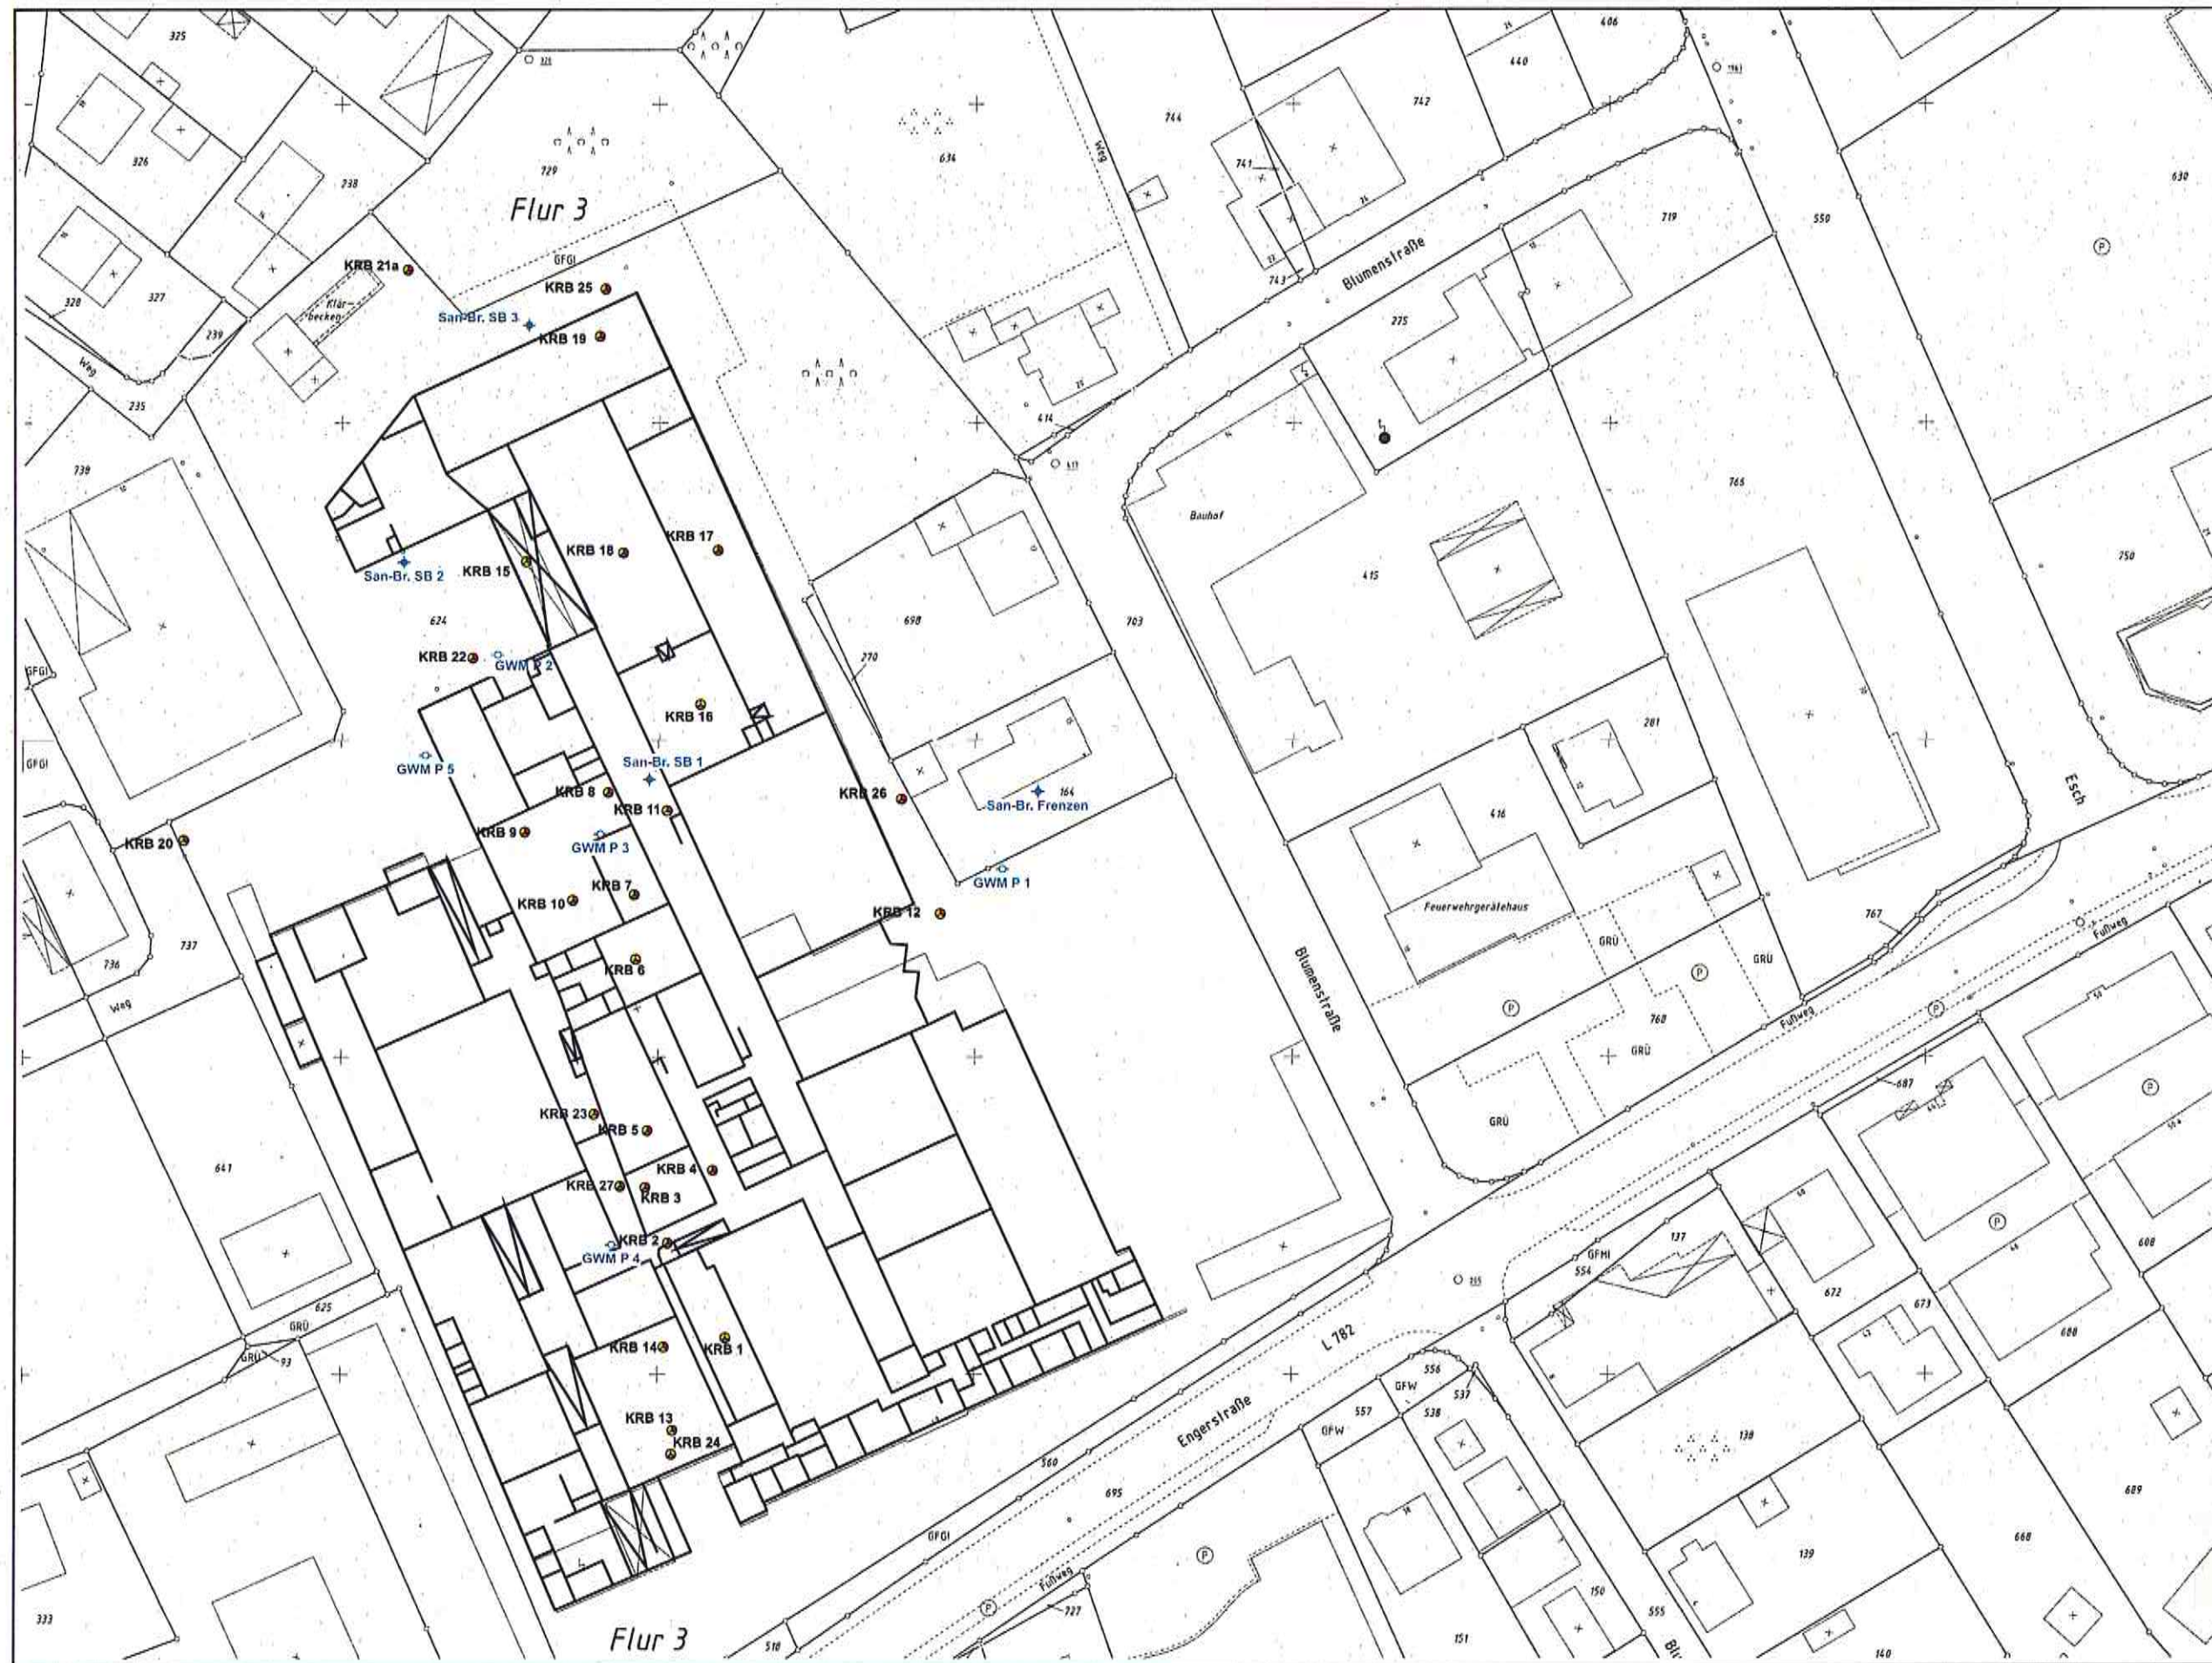

- Legende:**
- Bohrung / Sondierung DENKER UMWELT
 - Bodenuntersuchung
 - Bodenluftuntersuchung
 - Grundwasseruntersuchung

DENKER UMWELT Consulting für Bauherren, Baufirmen, Planer und Behörden		Möllersstraße 31 D-21067 Buxtehude Fon: 04241 / 22 07 00 Fax: 04241 / 22 07 02
Projekt: Sanierungsplan ehem. WECO-Gelände Sanierungsmaßnahmen (Boden- und Grundwasseruntersuchung)		
Darstellung: Lageplan der Probenahmepunkte		
Plangrundlage:	Lageplan	Bearbeiter: Baumann
Maßstab: 1:500		Anlage 2