



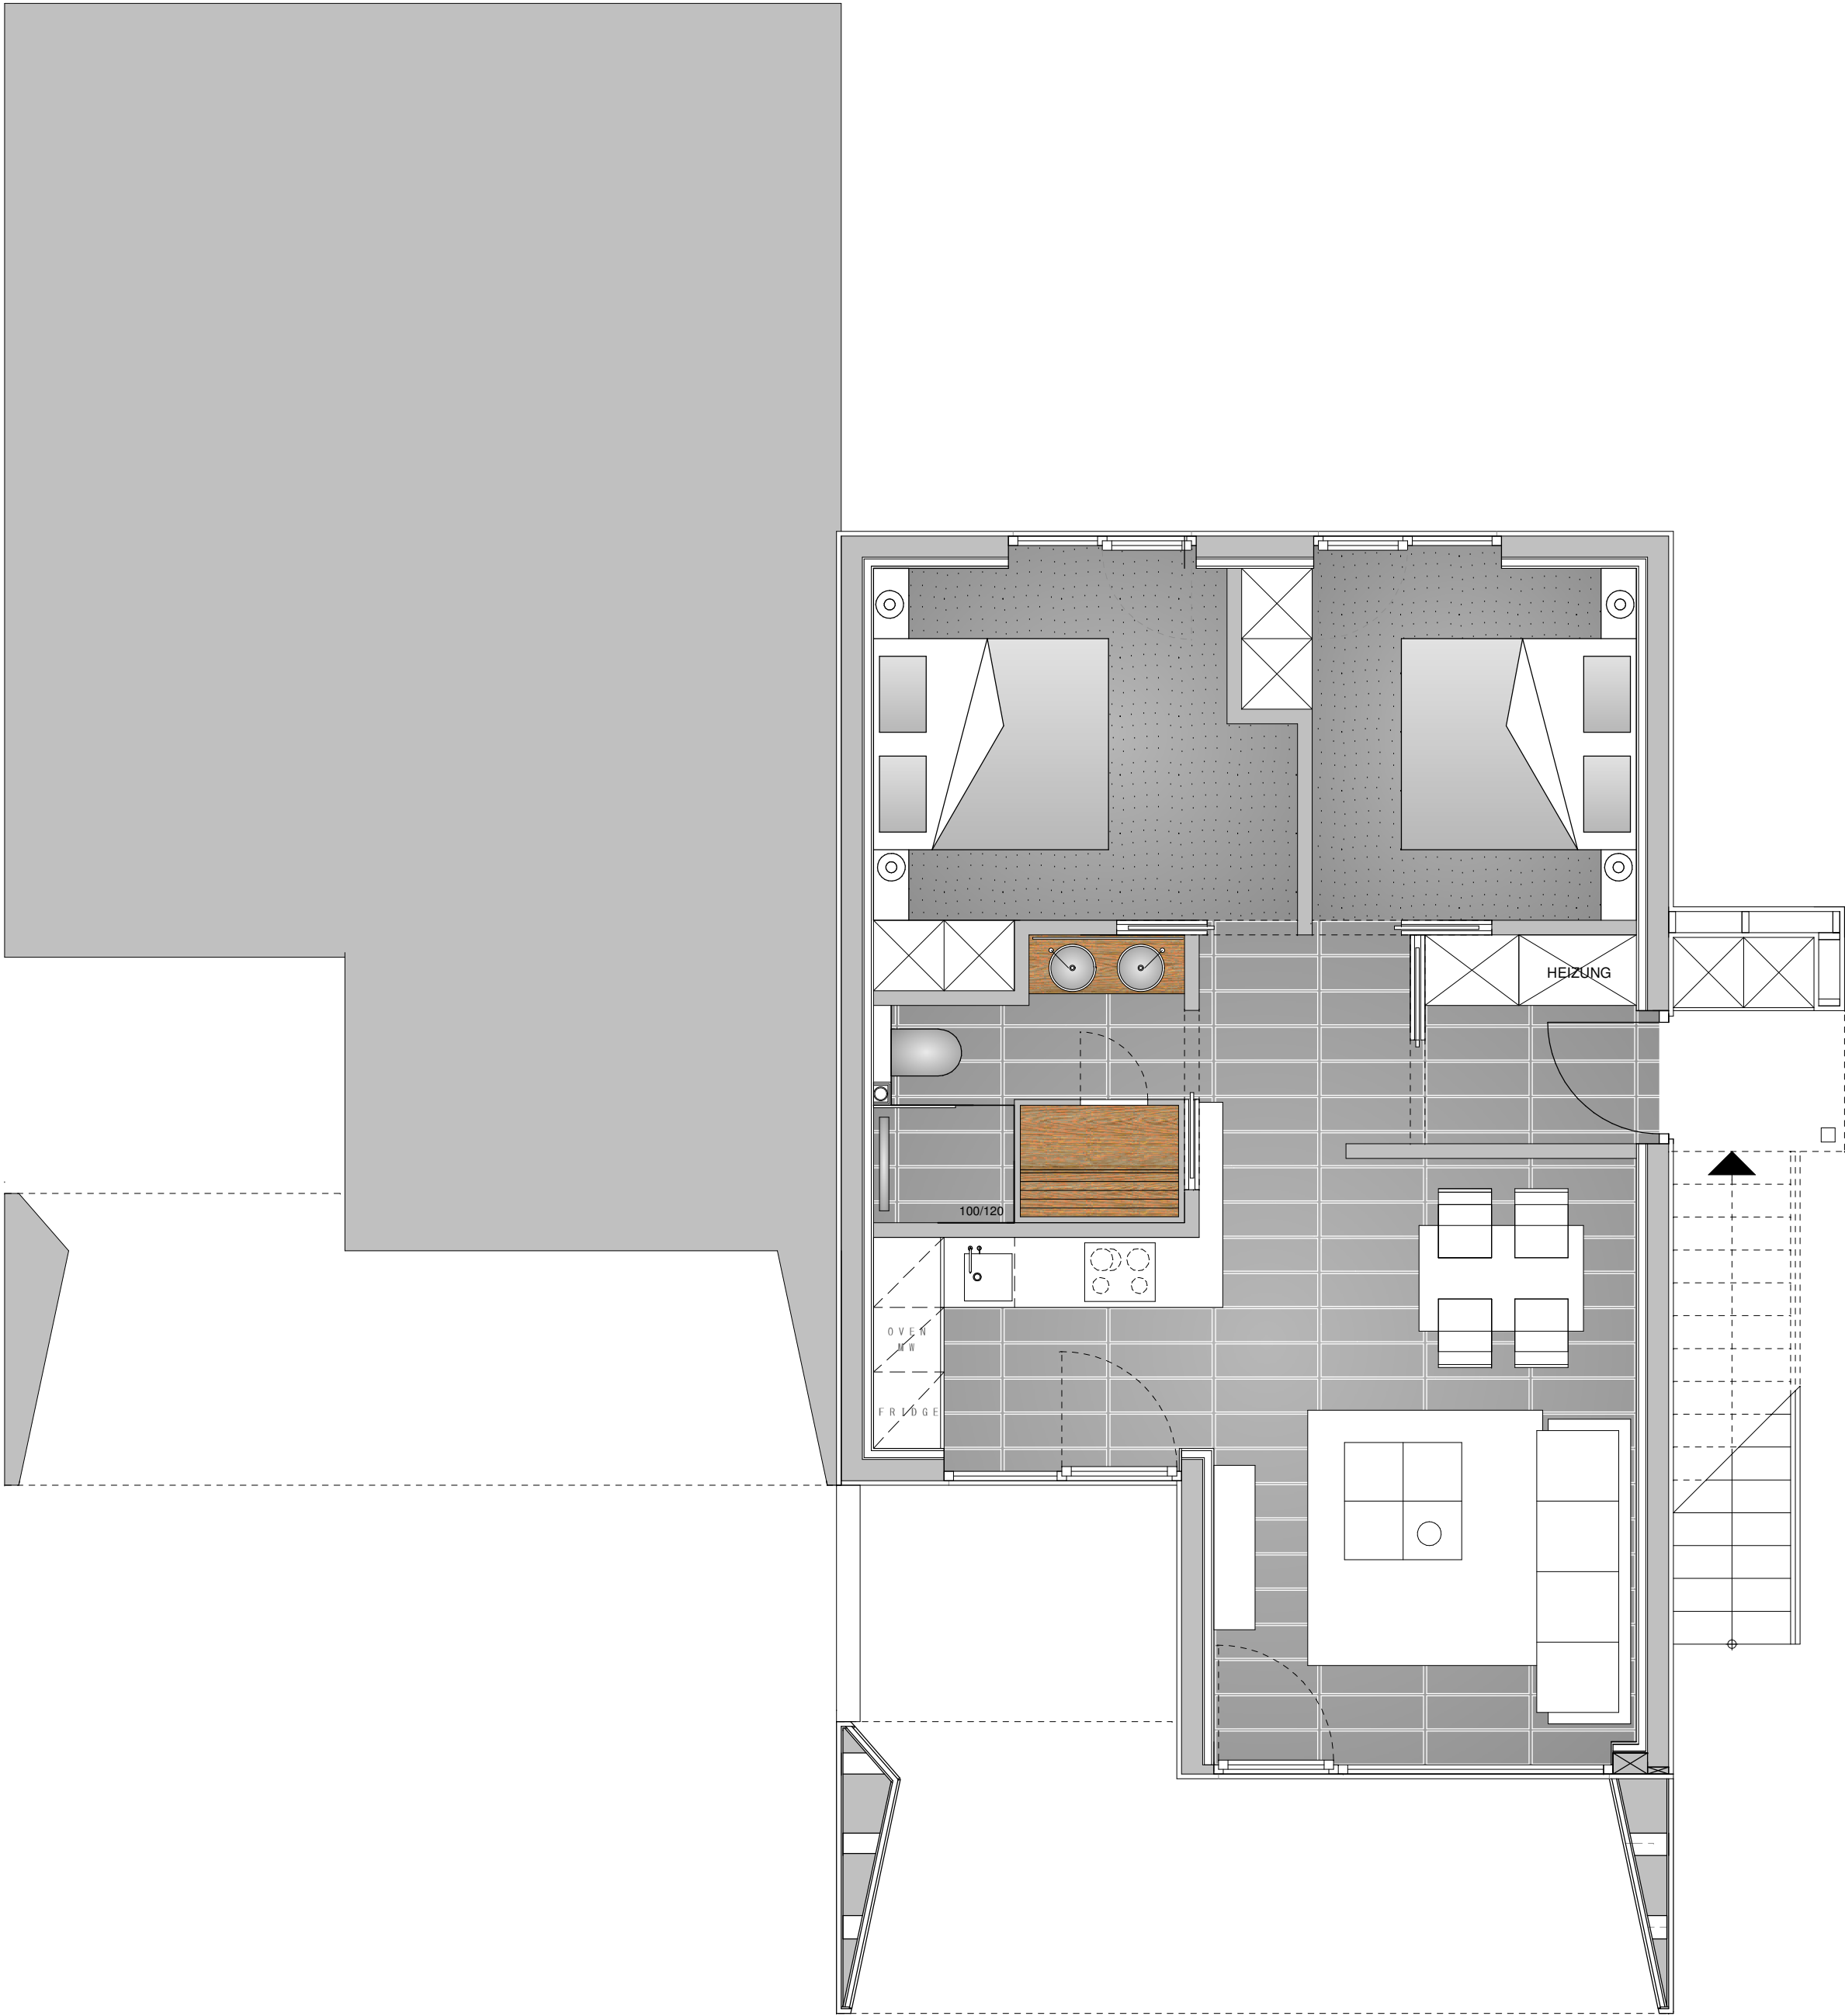

GRUNDRISS ERDGESCHOSS

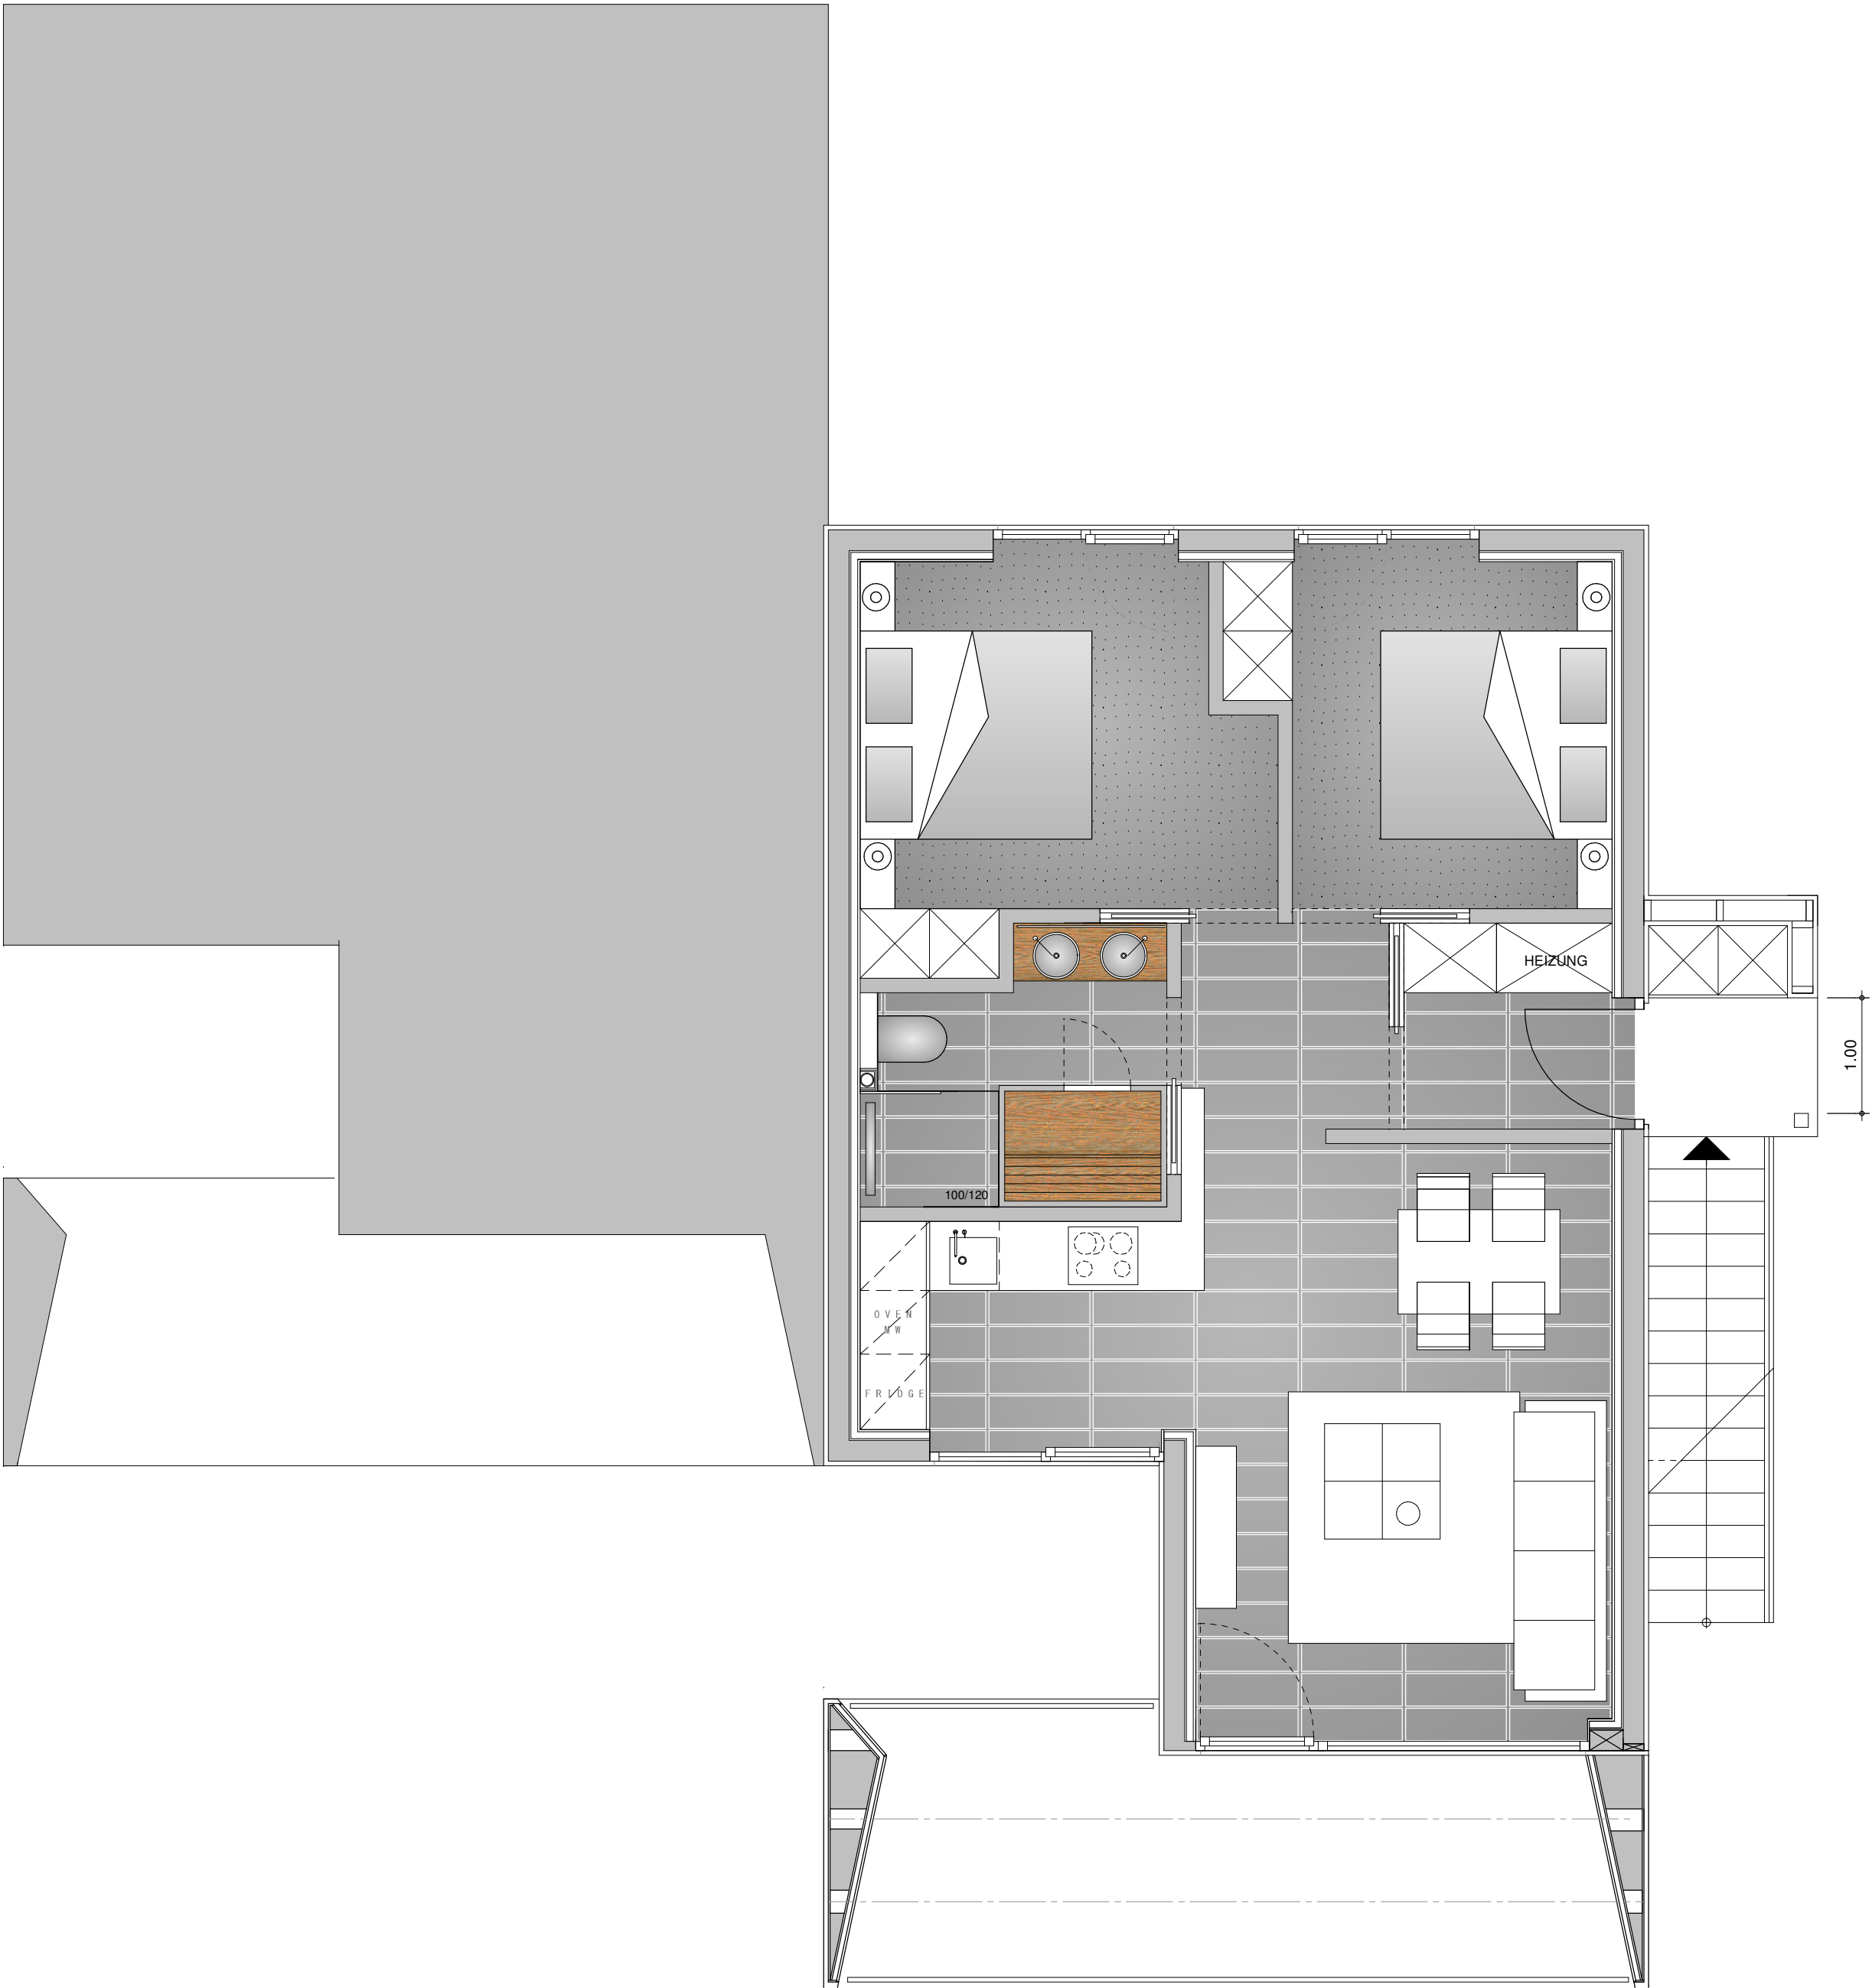

GRUNDRISS OBERGESCHOSS

INDEX	DATUM	BEMERKUNG
ING.-BÜRO VELDHUIS FÜR HOCH- UND TIEFBAU ■ Beratung ■ Planung ■ Bauleitung ■ Projektsteuerung Dipl.-Ing. Andreas Veldhuis Garfensdr. 25, 59955 Winterberg, Fon: 02981.802885, Fax: 02981.802886 		
Proj.-Nr: 0125.01.14		Bauherr:
aufgestellt: JS		SPARCS LEISURE DEVELOPMENT.
Datum: 24.03.2014		FAHRENHEITSTRAAT 38
		NL-6716 BR EDE
		Unterschrift Bauherr/in
Maßstab: M 1:50		Baumaßnahme:
Planungsstand:		FERIENPARK NEUAATENPARK
B-PLAN PLANUNG		NEUAATENBERGER STRASSE 23
		59955 WINTERBERG
24.03.2014		Zeichnung:
Unterschrift Entwurfsverfasser		GRUNDRISS TYP (3)
		EG + OG
		Anlage: 1
		Plan: 204-