


Grundriss EG Maßstab 1:200

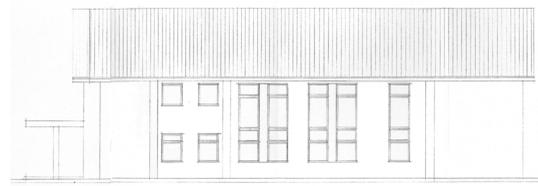

Ostansicht Maßstab 1:200



Nordansicht Maßstab 1:200

BESTANDSANGABEN

- Wohngebäude
- Wirtschaftsgebäude
- Garage
- Kreisgrenze
- Gemarkungsgrenze
- Flurgrenze
- Flurstücksgrenze
- 135 Flurstücksnummer
- Nutzungsartengrenze
- Zaun
- Hecke
- Mauer

LEGENDE LAGEPLAN

- Plangrenze
- Geplantes Gebäude
- Private Grünfläche
- Geplanter Baum
- Geplante Hecke

Konzeptplanung erarbeitet durch


Dipl.-Ing. Bernhard Heitkamp
Rohrkamp 28
59348 Lüdinghausen

Gemarkung: Bönen
Flur: 21
Flurstücke: 45, 349, 357


GEMEINDE BÖNEN

VORHABENBEZOGENER BEBAUUNGSPLAN Nr. 10

„ZECHENSTRASSE“

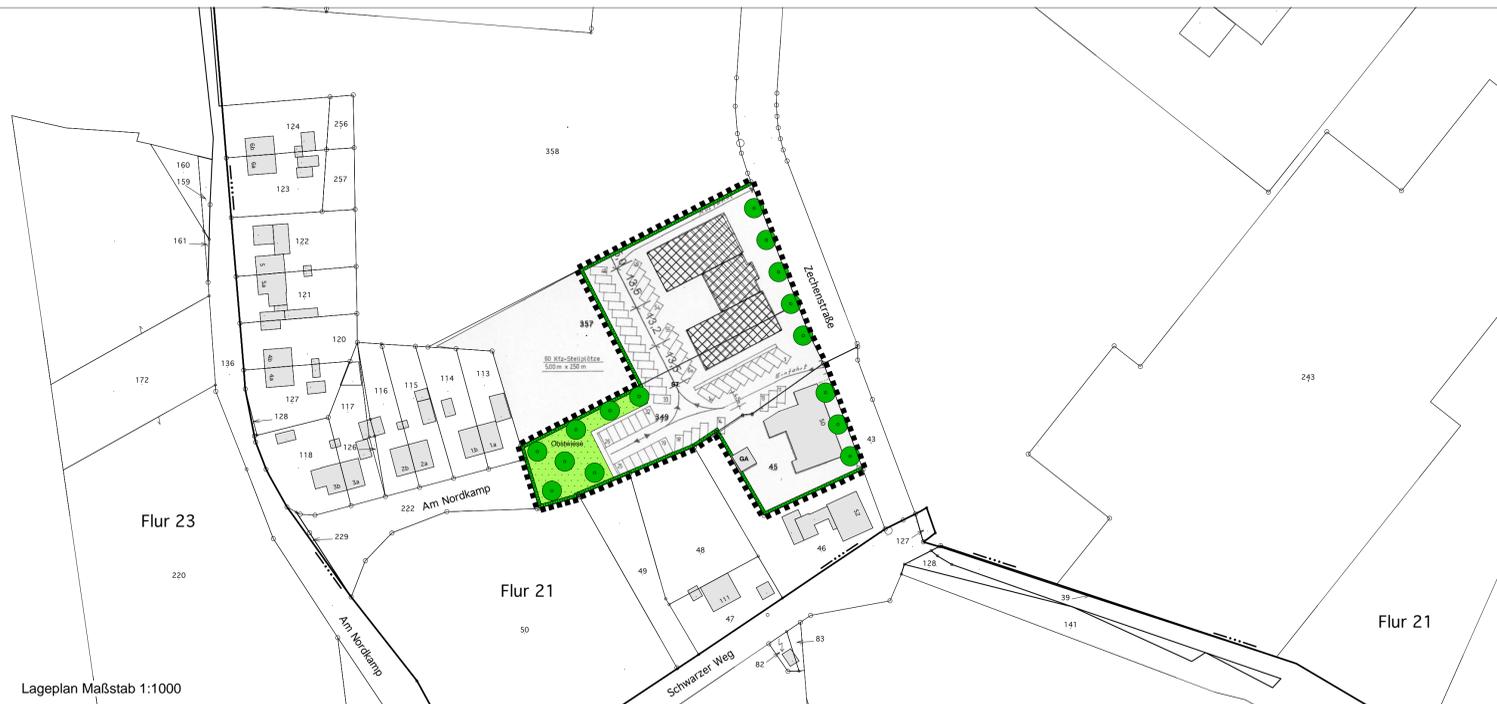

Lageplan Maßstab 1:1000

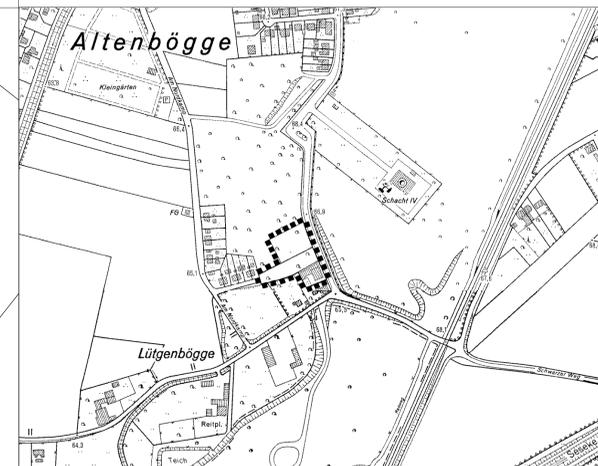

PLANÜBERSICHT M 1 : 5.000

DATUM	15.08.2012	
PL OR	88 x 60	
BEARB.	KW	
M.	1 : 500	

BÜRGERMEISTER PLANBEARBEITUNG **WOLTERS PARTNER**
 ARCHITECTEN BDA - STADTPLANER DASL
 Dräger Straße 15 • D-68603 Cronfeld
 Telefon +49-2541-9439-0 • Telefax 6088
 info@wolterspartner.de