

Vorhaben- und Erschließungsplan - Teilplan 1




Vorhaben- und Erschließungsplan M 1:500

Legende:


- Grundstück/Rasen
- Fußweg
- Terrasse
- Straßenfläche
- Stellplätze
- Dachbegrünung
- Photovoltaik
- Hecken
- Bestandsmauer
- Abbruch der Bestandsmauer
- Anpflanzungen




Reihenhausbebauung Mohlenstraße - Grundriss Erdgeschoss M 1:250

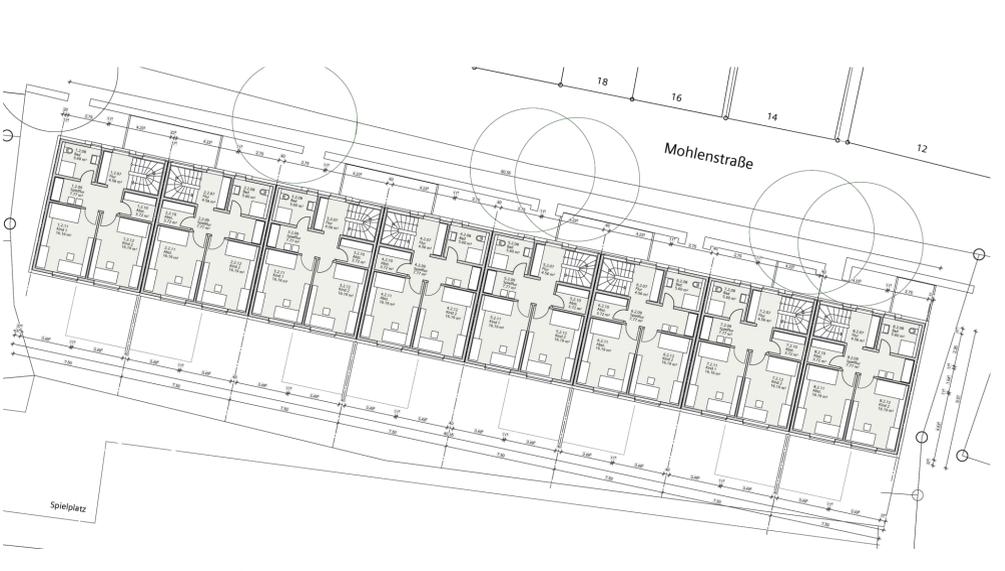

Reihenhausbebauung Mohlenstraße - Grundriss Obergeschoss M 1:250

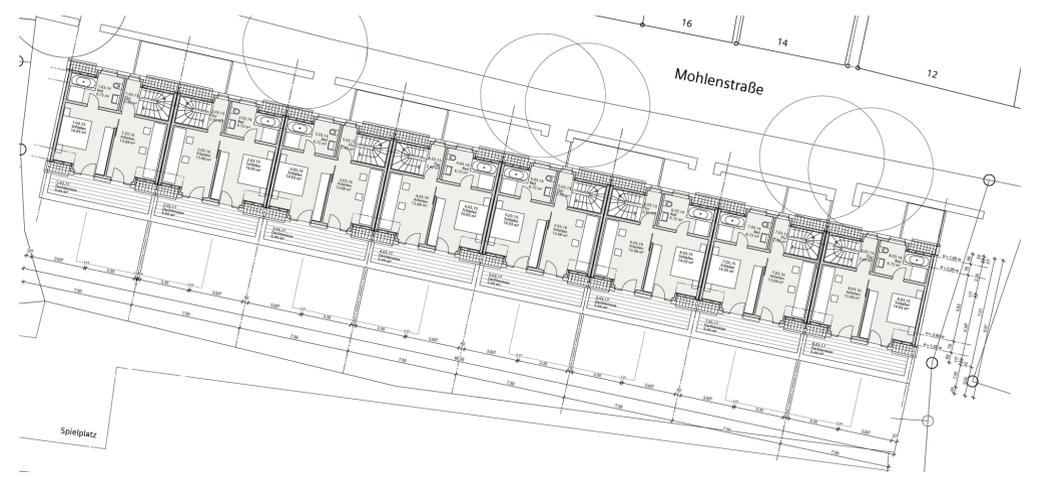


Reihenhausbebauung Mohlenstraße - Grundriss Dachgeschoss M 1:250

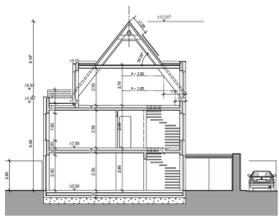

Reihenhausbebauung Mohlenstraße - Querschnitt M 1:250

Bestandteile des vorhabenbezogenen Bebauungsplanes 27 01.22 Hansehof sind dieser Plan gemäß PlanzV 90 im Maßstab 1:500 und die textlichen Festsetzungen, sowie der Vorhaben- und Erschließungsplan mit seinen Teilplänen 1 (Lageplan, Grundrisse + Ansichten Bebauung Mohlenstraße) und 2 (Grundrisse + Ansichten Bebauung Stiftstraße), erstellt am 08.01.2024

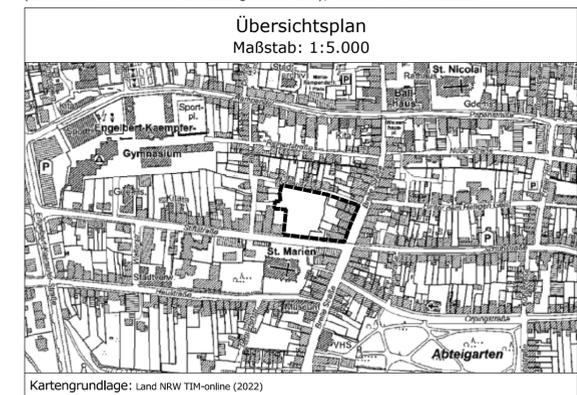

Alte Hansestadt Lemgo

Vorhabenbezogener Bebauungsplan  
Nr. 27 01.22  
"Hansehof"

1. Ausfertigung  
Gemarkung Lemgo, Flur 22

Zeichnung erstellt:  
am 08.01.2024  
von Hempel + Tacke GmbH  
Maßstab 1:250/1:500



Reihenhausbebauung Mohlenstraße - Nordansicht M 1:500



Reihenhausbebauung Mohlenstraße - Nordansicht mit Bestandsmauer M 1:500



Reihenhausbebauung Mohlenstraße - Ostansicht M 1:500



Reihenhausbebauung Mohlenstraße - Südansicht M 1:500



Reihenhausbebauung Mohlenstraße - Westansicht M 1:500