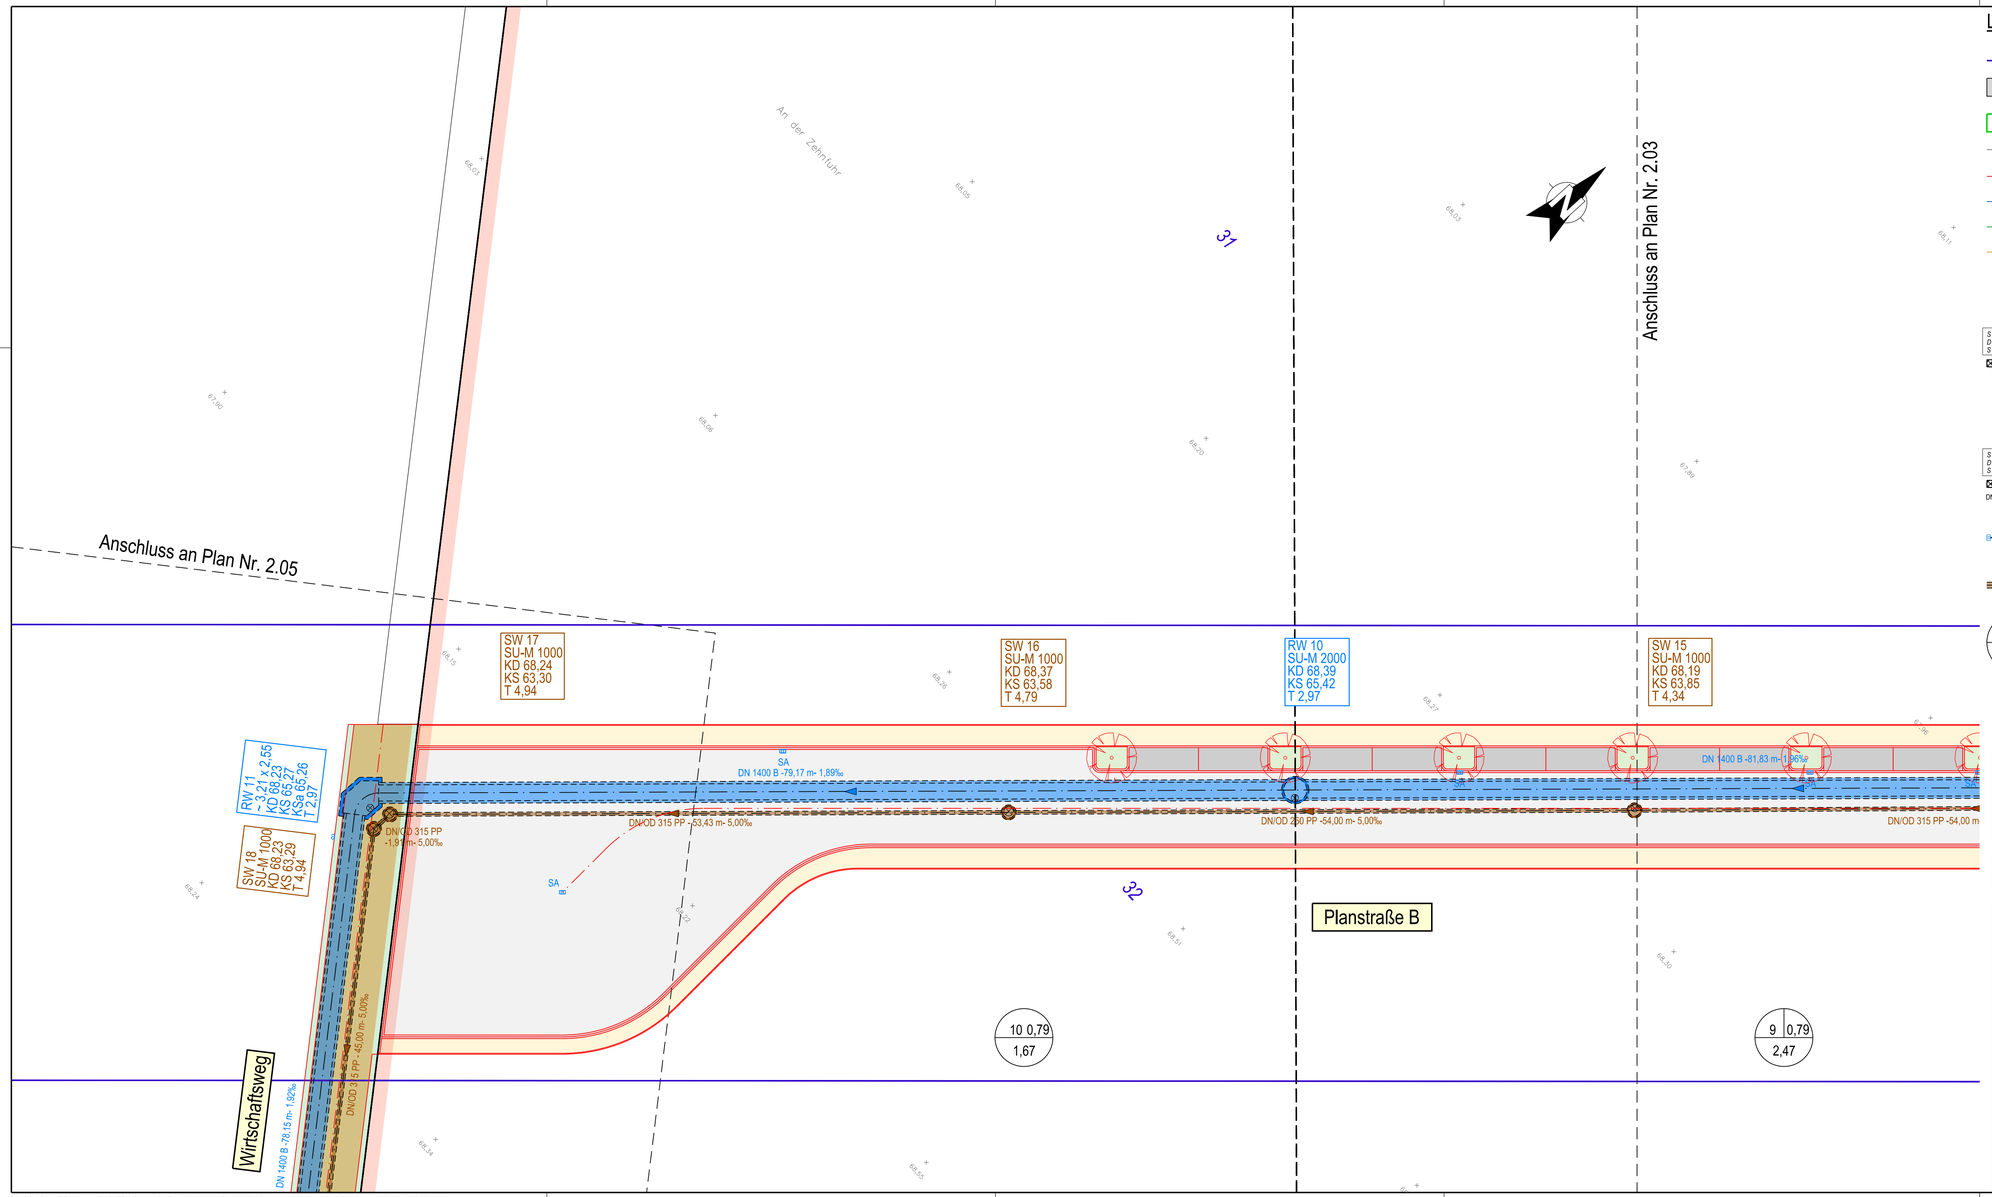

Legende

193 — Flurstück mit Flurstücksnummer

Gebäude mit Hausnummer, Bestand

Landschaftschutzgebiet LSG-5005-002 Escher Bach und Elsdorfer Fliess

Topografie, Bestand

Strom, vorhanden

Wasserleitung, vorhanden

Telekom, vorhanden

Gas, vorhanden

Grenze Haupteinzugsgebiet

Grenze Teileinzugsgebiet

Grünflächen

Schotterrasen

Wassergebundenen Decke

Pfaster

RW 14
SU-M 2000
KD 68,77
KS 64,51
T 4,26

S 26772
D = 38,99
S = 36,64

DN 300 B - 0,35%
-48,64-

DN 800 B
-40,76m- 4,10‰

RW-Kanal vorhanden / geplant mit Angaben Durchmesser, Material, Gefälle in ‰ und Länge

SW 16
SU-M 1000
KD 68,65
KS 61,89
T 6,76

S 26772
D = 38,99
S = 36,64

DN 300 PP -sw- 0,32%
-38,18-

DN 800 GFK
-40,76m- 4,10‰

SW-Kanal vorhanden / geplant mit Angaben Durchmesser, Material, Gefälle in ‰ und Länge

Anschlusskanal DN/OD 160 PP, wenn nicht anders verzeichnet Mindestgefälle 1:DN

SW-Druckleitung geplant

1 | 0,64
1,56

Nummer | Ψs
Fläche in ha

e				
d				
c				
b				
a				
	Datum	Gez.	Gepr.	Änderung

Höhenreferenzsystem: ☒ NHN / DHHN92 ☐ NN / DHHN12 ☐ lokal Lagebezugssystem: ☒ UTM / ETRS89 ☐ Gauß-Krüger ☐ lokal

Höhenbezug:

RWE

RWE Power AG
Stüttgenweg 2, 50935 Köln

ULRICH LANK
INGENIEURBÜRO
FÜR WASSER-, ABWASSERWESEN
STRASSEN- UND TIEFBAU
Dipl.-Ing. Ulrich Lank, Dr.-Ing. Christian Lank

Gertrudisstraße 18
50859 Köln

Telefon 02234 991 1610
Telefax 02234 991 1604

Terra nova, Gewerbegebiet INKA in Bergheim

Lageplan Kanalbau Planstraße B

Entwurf

bearbeitet	To 11.11.2020	Maßstab 1:250
gezeichnet	Tr 11.11.2020	Projektnummer 1942
geprüft	U. La 28.10.2020	Plannummer 2.04

Geprüft und freigegeben durch

Köln, den

Aufgestellt : Köln, im Januar 2021

ULRICH LANK
INGENIEURBÜRO