


## Schnitt a-a

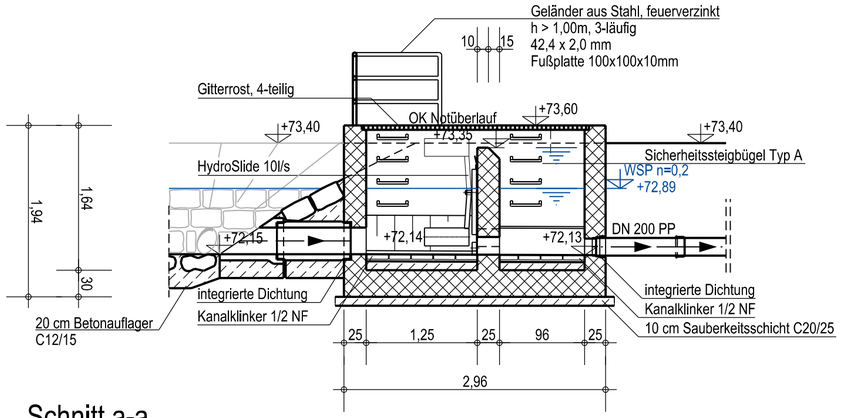


## Schnitt b-b




## Schnitt c-c

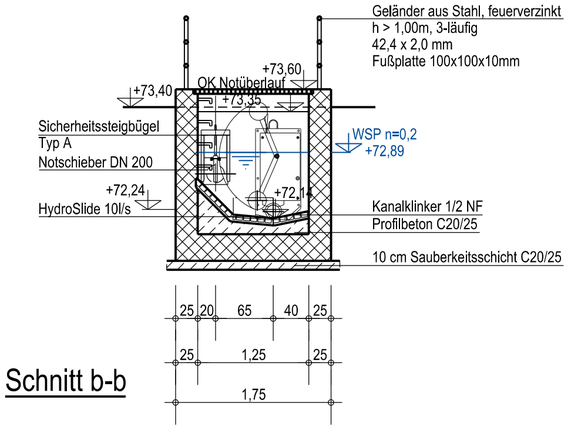


## Grundriss

| | | | | |
|---|---|---|---|---|
| e | | | | |
| d | | | | |
| c | | | | |
| b | | | | |
| a | 17.10.22 | Fey | U.Lank | Anpassung an aktuellen BPlan |
| | Datum | Gez. | Gepr. | Änderung |

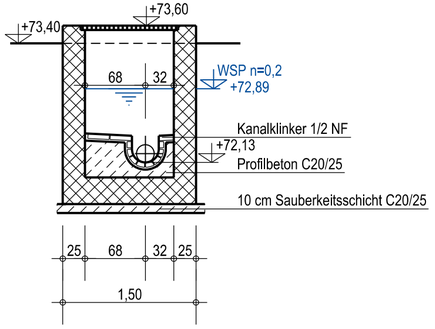Höhenreferenzsystem: ☐ NHN / DHHN92 ☐ NN / DHHN12 ☒ lokal | Lagebezugssystem: ☒ UTM / ETRS89 ☐ Gauß-Krüger ☐ lokal

Höhenbezug:

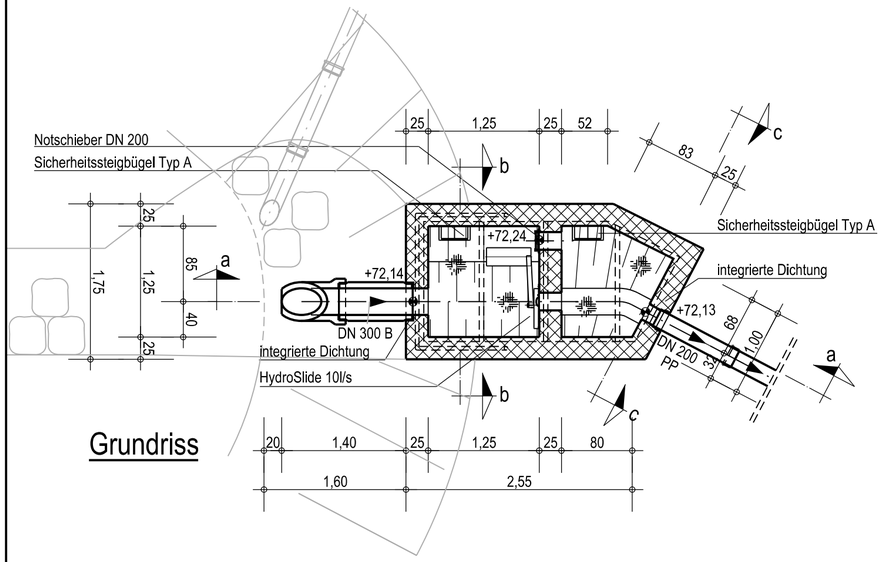
KREISSTADT BERGHEIM

Bethlehemer Str. 9-11
50126 Bergheim

Tel.: 02271 89-0
Fax.: 02271 89-239
mail: rathhaus@bergheim.de

LANK INGENIEURBÜRO
Gertrudisstr. 18 T +49 2234 99116 10 mail@lankib.de
50859 Köln F +49 2234 99116 04 www.lankib.de


Erschließung Baugebiete "Am Gillbach"
in Rheidt-Hüchelhoven

Entwässerung
RW 22 Drosselschacht
Entwurf

| | | | |
|---|---|---|---|
| bearbeitet | U.La | 08.02.2022 | Maßstab 1:50 |
| gezeichnet | Mö | 08.02.2022 | Projektnummer 2118 |
| geprüft | U.La | 08.02.2022 | Plannummer 5.01 |

Geprüft und freigegeben durch

Bergheim, den _____

Aufgestellt: Köln, Im Oktober 2022

Dipl.-Ing. Ulrich Lank
Lank Ingenieurbüro