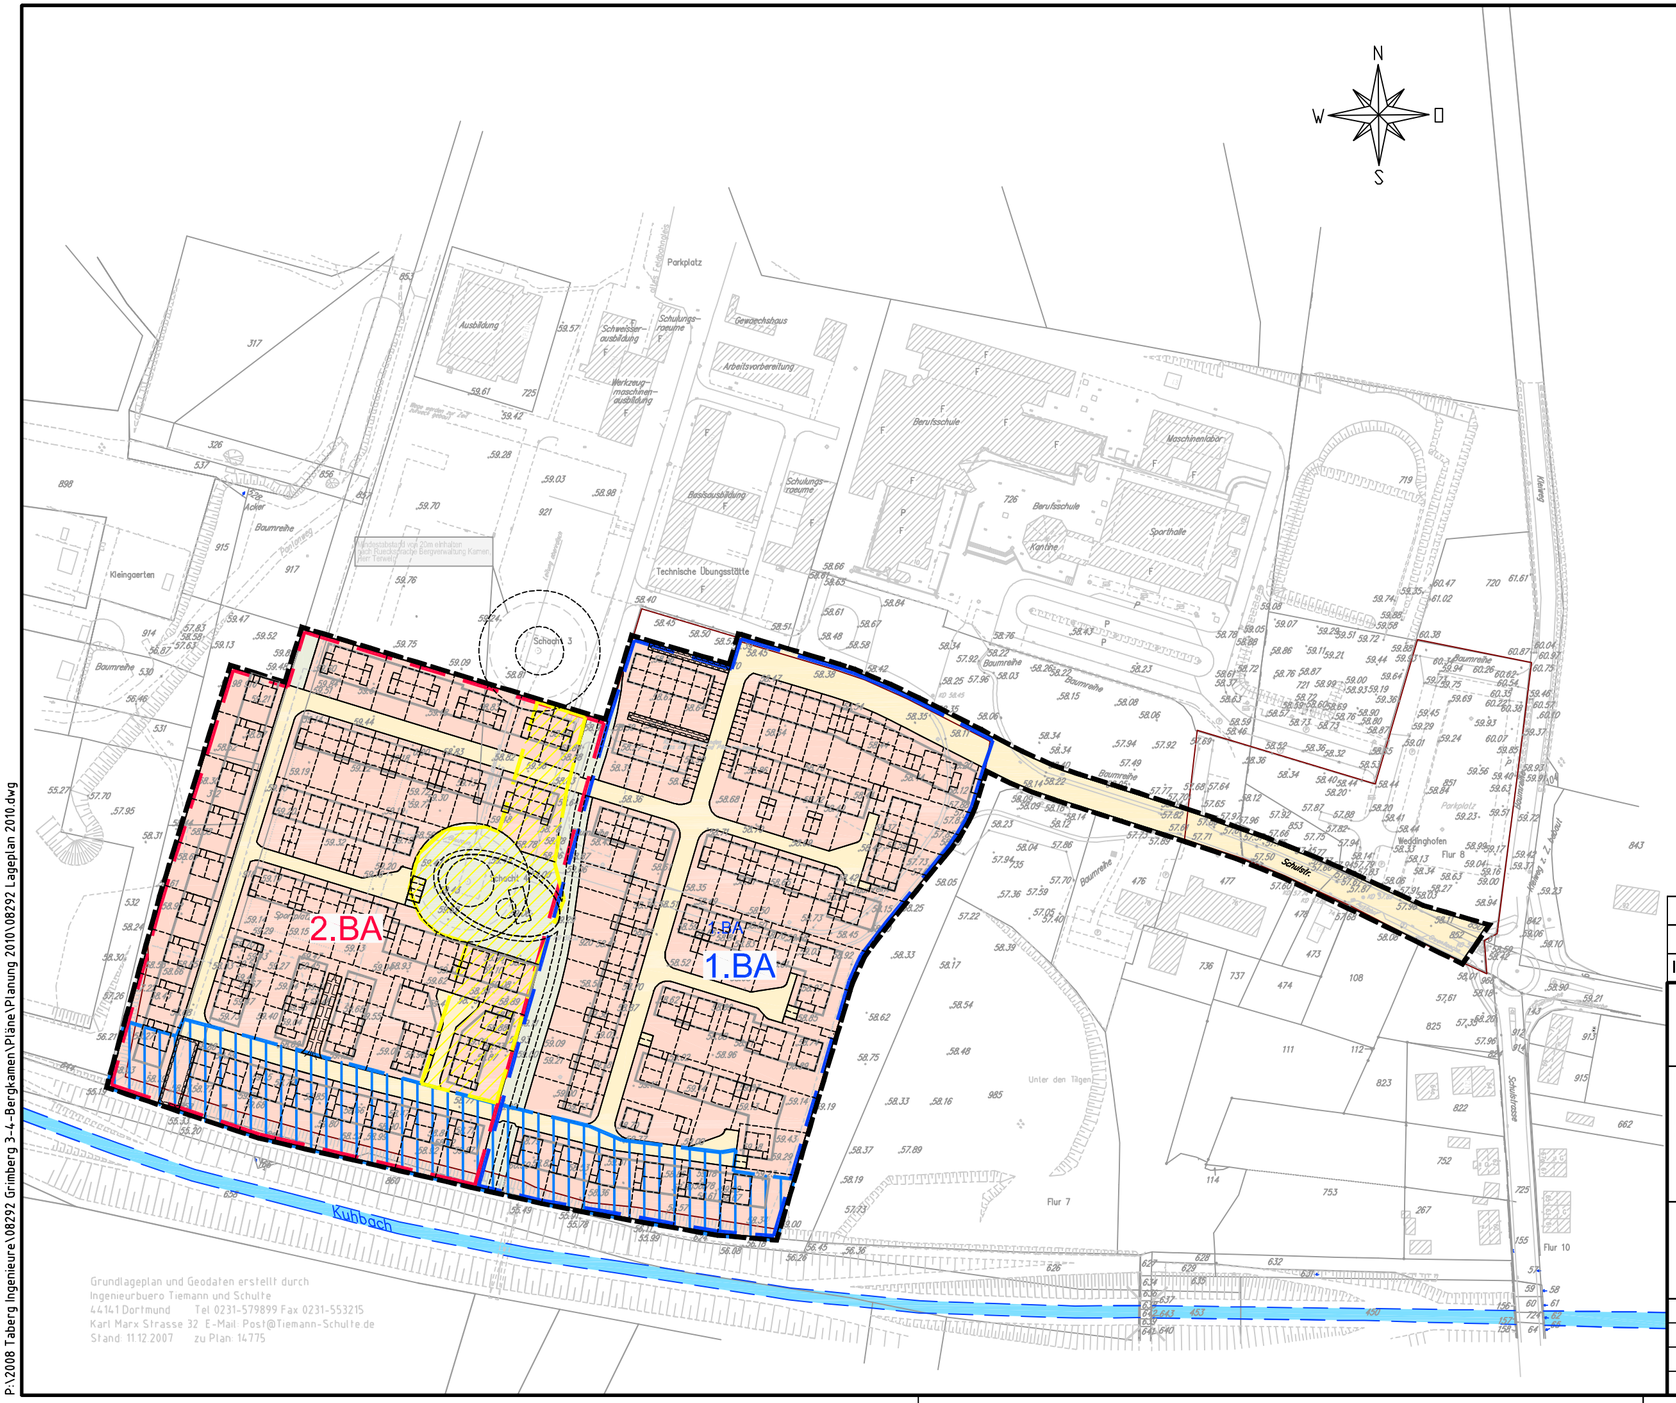

LEGENDE

- vorhandenes Gebäude
- Planung
- 1. Bauabschnitt
- 2. Bauabschnitt
- Aufbereitungsfläche liegt im 2. Bauabschnitt. Durchführung der Aufbereitung erfolgt im 1. Bauabschnitt. Bodenauftrag von ca. 1,0 m geplant
- Aufbereitungsfläche am Kuhbach. Aufbereitung erfolgt im 1. Bauabschnitt. Bodenauftrag von ca. 0,5 m geplant
- Baugrenze
- Grenze des räumlichen Geltungsbereichs des Bebauungsplans
- Allgemeine Wohngebiete gem. §4 BauNVO
- Öffentliche Straßenverkehrsflächen
- Öffentliche Grünfläche

Index	Datum		

Planersteller:

TABERG Ingenieure GmbH
44536 Lünen - Zechenstraße 2
Telefon 0231/987073-0 - Telefax 0231/987073-17

RAG Montan Immobilien

RAG Montan Immobilien GmbH
Ehemalige Schachtanlage Grimberg 3/4 in Bergkamen
Erstellung eines Aufbereitungskonzeptes für eine Teilfläche der ehemaligen Schachtanlage Grimberg 3/4
- Sanierungsplan -

Anlage Nr.: 1

Index: --

Planbezeichnung:

Übersichtslageplan

Maßstab: 1 : 2000

	Datum	Name		Datum	Name
bearbeitet	02.11.2010	Ku	geändert		
gezeichnet	02.11.2010	Scz/Be	geändert		
geprüft			Projekt-Nr.: 08292		

P:\2008 Taberg Ingenieure\08292 Grimberg 3-4-Bergkamen\Pläne\Planung 2010\08292 Lageplan 2010.dwg