Grundriss EG

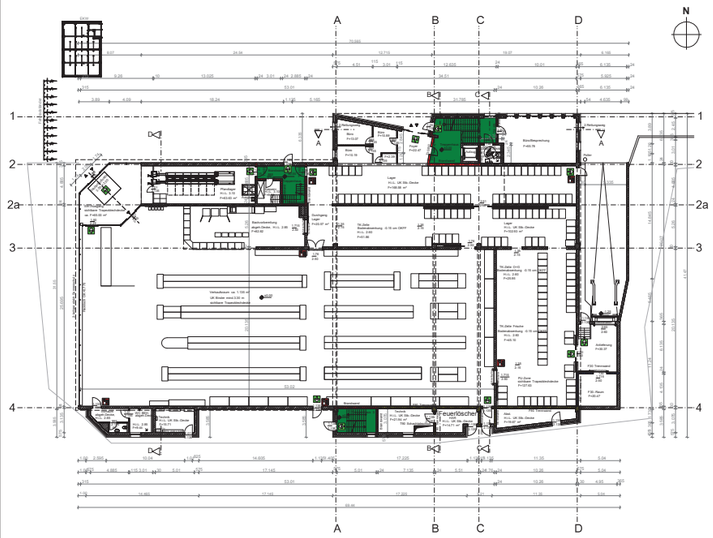

Maßstab: 1:300 (im Original)

Grundriss 1. OG

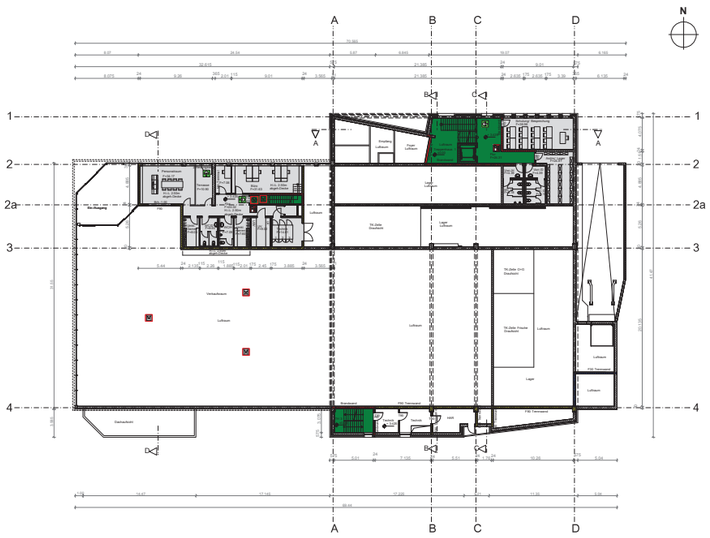

Maßstab: 1:300 (im Original)

Schnitte

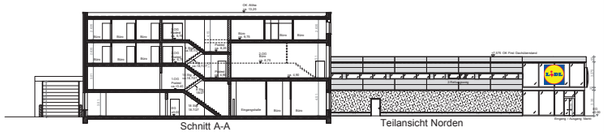

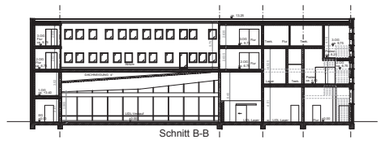

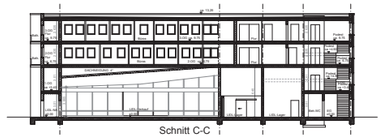

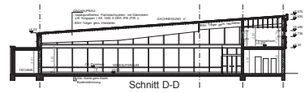

Maßstab: 1:300 (im Original)

Grundriss 2. OG

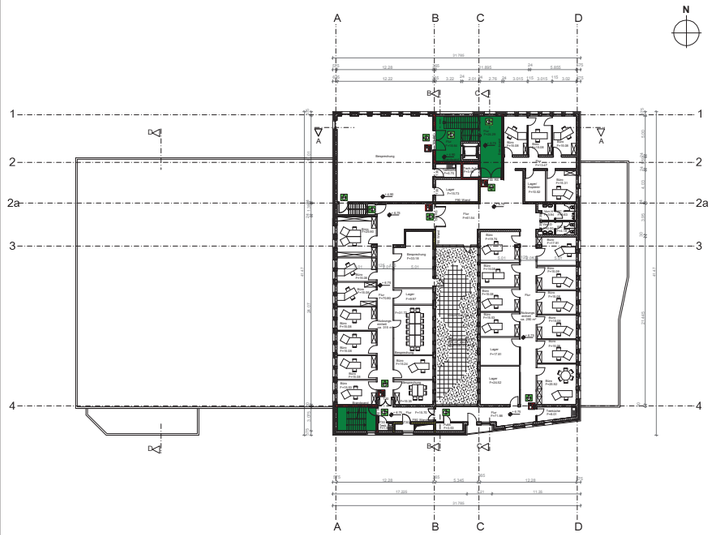

Maßstab: 1:300 (im Original)

Grundriss 3. OG

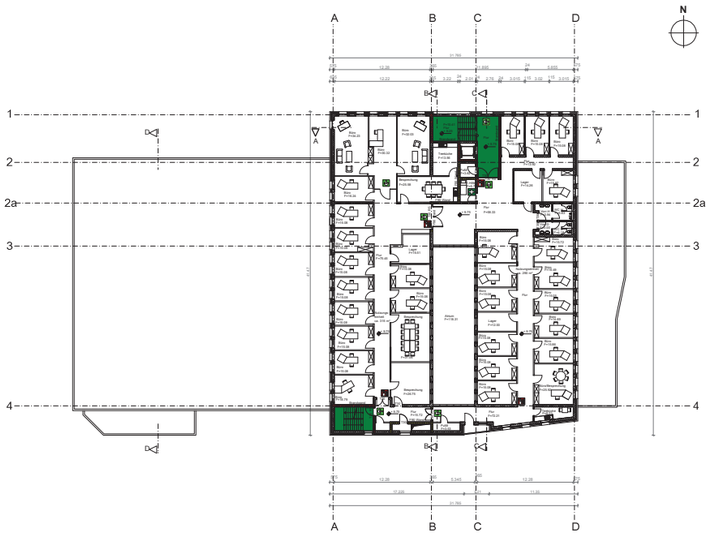

Maßstab: 1:300 (im Original)

Ansicht

Verfahrensvermerke

Planunterlage

Die Planunterlage stimmt mit dem Liegenschaftskataster überein und entspricht den Anforderungen des § 1 der Planzeichenverordnung.
Stand: September 2014
Bönen, den .....

.....
Öffentlicher bestellter Vermessungsingenieur

Aufstellungsbeschluss

Der Rat der Gemeinde Bönen hat am ..... gemäß § 2 und § 2a des Baugesetzbuches beschlossen, den vorhabenbezogenen Bebauungsplan Nr. 13 "Am Bahnhof/Marmelinghöfener Weg" aufzustellen. Die Aufstellung wird im beschleunigten Verfahren gemäß § 13a Baugesetzbuch durchgeführt.
Dieser Beschluss ist am ..... ortsüblich bekannt gemacht worden.
Bönen, den .....

.....
Bürgermeister

Beteiligung der Öffentlichkeit

Von der frühzeitigen Öffentlichkeitsbeteiligung wurde gemäß § 13a Abs. 2 i. V. m. § 13 Abs. 2 Nr. 1 Baugesetzbuch abgesehen. Die Öffentlichkeitsbeteiligung fand gemäß § 13a Abs. 2 i. V. m. § 13 Abs. 2 Nr. 2 Baugesetzbuch nach ortsüblicher Bekanntmachung in Form einer Öffenlegung des Planentwurfes in der Zeit vom ..... bis ..... statt.
Bönen, den .....

.....
Bürgermeister

Beteiligung der Behörden

Von der frühzeitigen Unterrichtung der Behörden und sonstigen Träger öffentlicher Belange wurde gemäß § 13a Abs. 2 i. V. m. § 13 Abs. 2 Nr. 1 Baugesetzbuch abgesehen. Die Behördenbeteiligung fand gemäß § 13a Abs. 2 i. V. m. § 13 Abs. 2 Nr. 3 Baugesetzbuch in der Zeit vom ..... bis ..... statt.
Bönen, den .....

.....
Bürgermeister

Satzungsbeschluss

Der Rat der Gemeinde Bönen hat am ..... diesen vorhabenbezogenen Bebauungsplan gemäß § 10 Abs. 1 Baugesetzbuch als Satzung beschlossen.
Bönen, den .....

.....
Bürgermeister

Bekanntmachung

Gemäß § 10 Abs. 3 Baugesetzbuch ist der Beschluss des vorhabenbezogenen Bebauungsplanes am ..... ortsüblich bekannt gemacht worden. Mit dieser Bekanntmachung ist der vorhabenbezogene Bebauungsplan in Kraft getreten.
Bönen, den .....

.....
Bürgermeister

GEMEINDE BÖNEN

Gemeinde Bönen

Vorhabenbezogener Bebauungsplan Nr. 13

„Am Bahnhof/ Marmelinghöfener Weg"

- Blatt 2 -

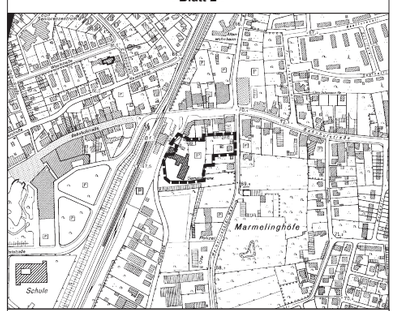

Planübersicht M 1:5.000 (im Original)

Planbearbeitung: Stand: 15.12.2015

BKR Essen
Büro für Kommunal- und Regionalplanung
Propsteistraße 80, 45239 Essen
Tel.: 0201/491573 | Fax.: 0201/494117