
STADT ERFTSTADT Der Bürgermeister

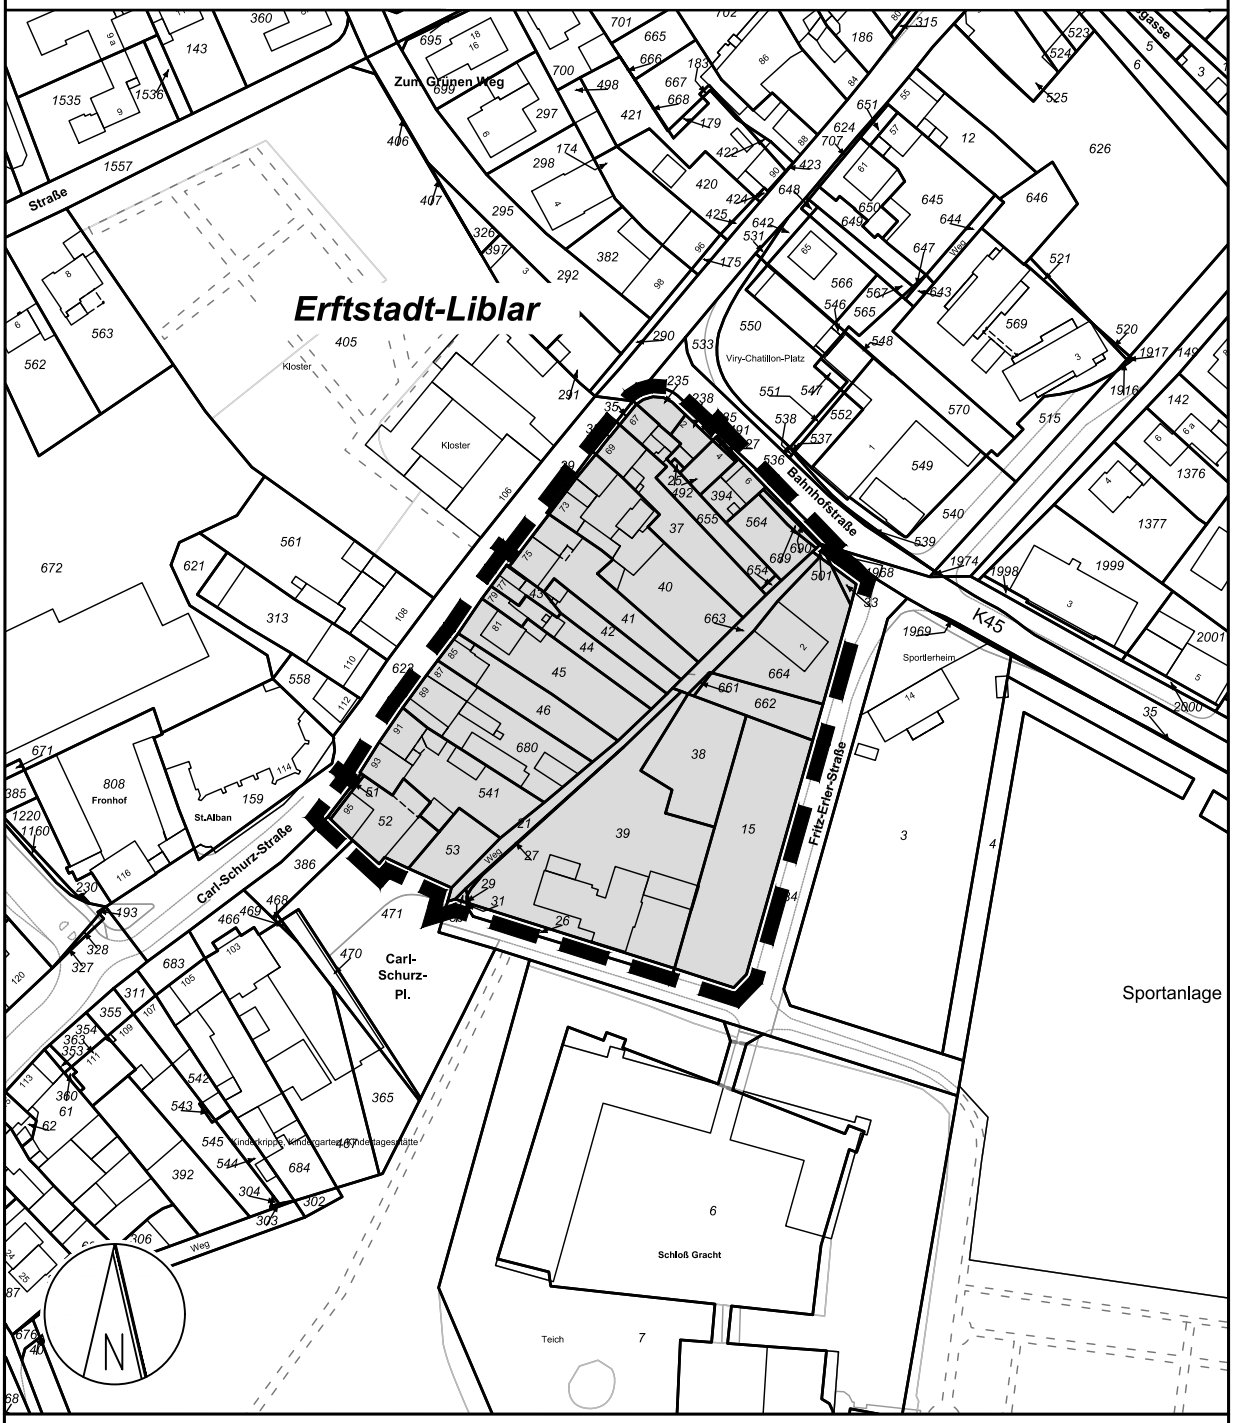

ANLAGEPLAN

Bebauungsplan Nr. 181, Erftstadt-Liblar, Fritz-Erler-Straße

Stadt Erftstadt, Umwelt- und Planungsamt Erftstadt, im September 2016	Geobasisdaten der Kommunen und des Landes NRW © Katasteramt Rhein-Erft-Kreis; mit Stand vom Oktober 2015 Maßstab: 1 : 2000