STADT ERFTSTADT
Der Bürgermeister

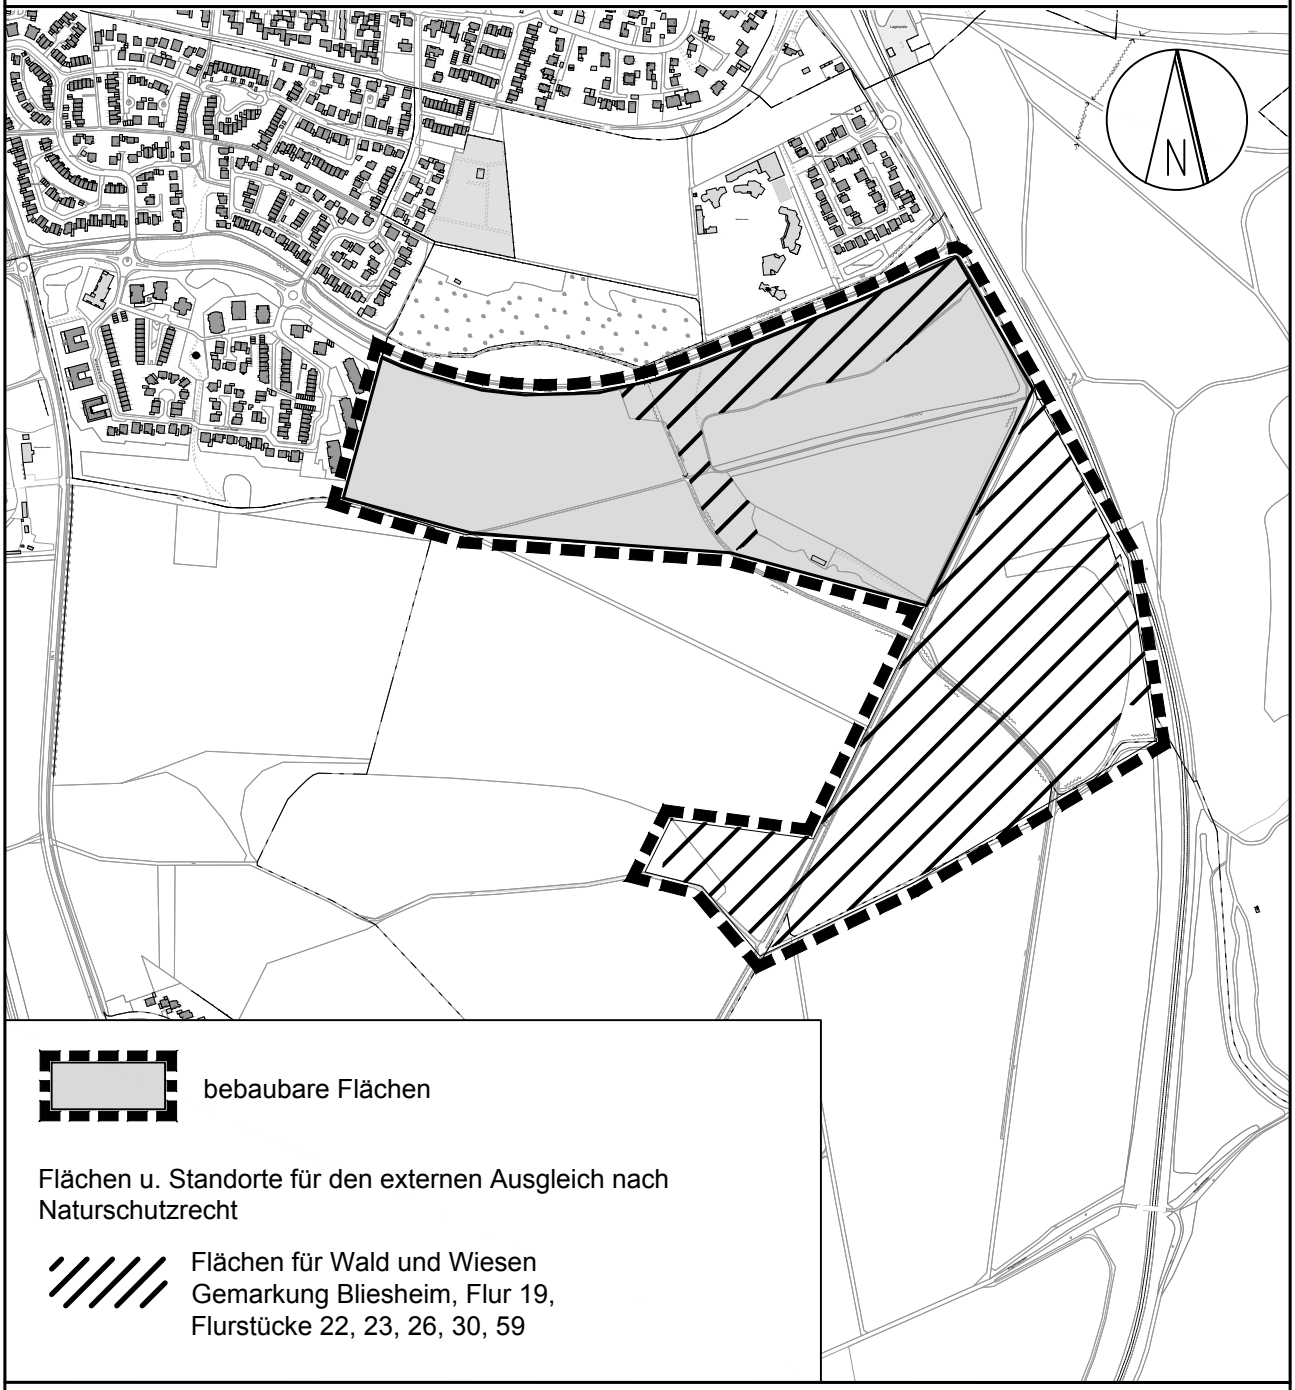

bebaubare Flächen

Flächen u. Standorte für den externen Ausgleich nach Naturschutzrecht

Flächen für Wald und Wiesen
Gemarkung Bliesheim, Flur 19,
Flurstücke 22, 23, 26, 30, 59

ANLAGEPLAN
Flächennutzungsplanänderung Nr. 30, Erftstadt-Liblar
Campus Rhein - Erft

Stadt Erftstadt,
Amt für Stadtentwicklung und Bauordnung

Erftstadt, im Juni 2019

Liegenschaftskataster:
Datenlizenz Deutschland - Land NRW / Rhein-Erft-Kreis (11/2018) - Version 2.0; (www.govdata.de/dl-de/by-2-0)

Maßstab: 1 : 10.000