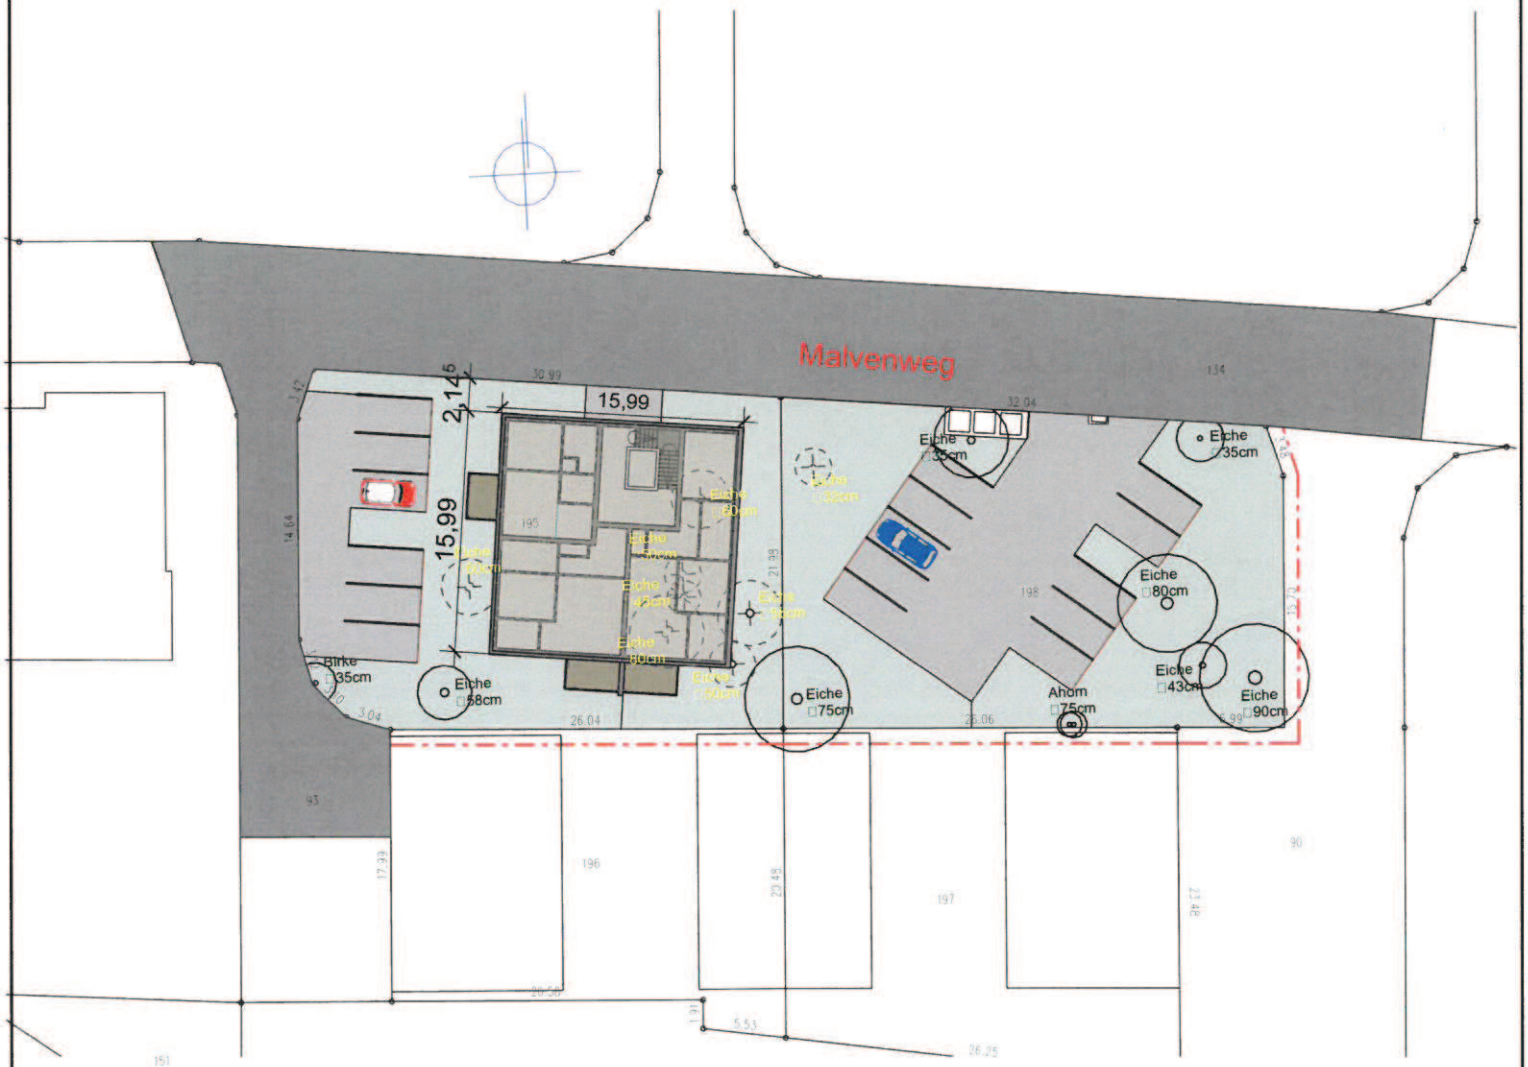


Projekt **Mehrfamilienwohnhaus Malvenweg**

Bauherr **Gem. Bauverein Gütersloh eG**

Plan **Plan DIN A4 Lageplan**

Planverfasser
Dipl. Ing. Heinrich Vosshans
Architekturbüro
Veilchenweg 8 + 10
33335 Gütersloh

Telefon 05241-97760
Telefax 05241-977610
info.architekt-vosshans@gmx.de

Datum 02.03.2016
Gezeichnet Th.U
Geprüft Prüfer

Maßstab 1 : 500

Projektnummer
03.2016
Plannummer
A104