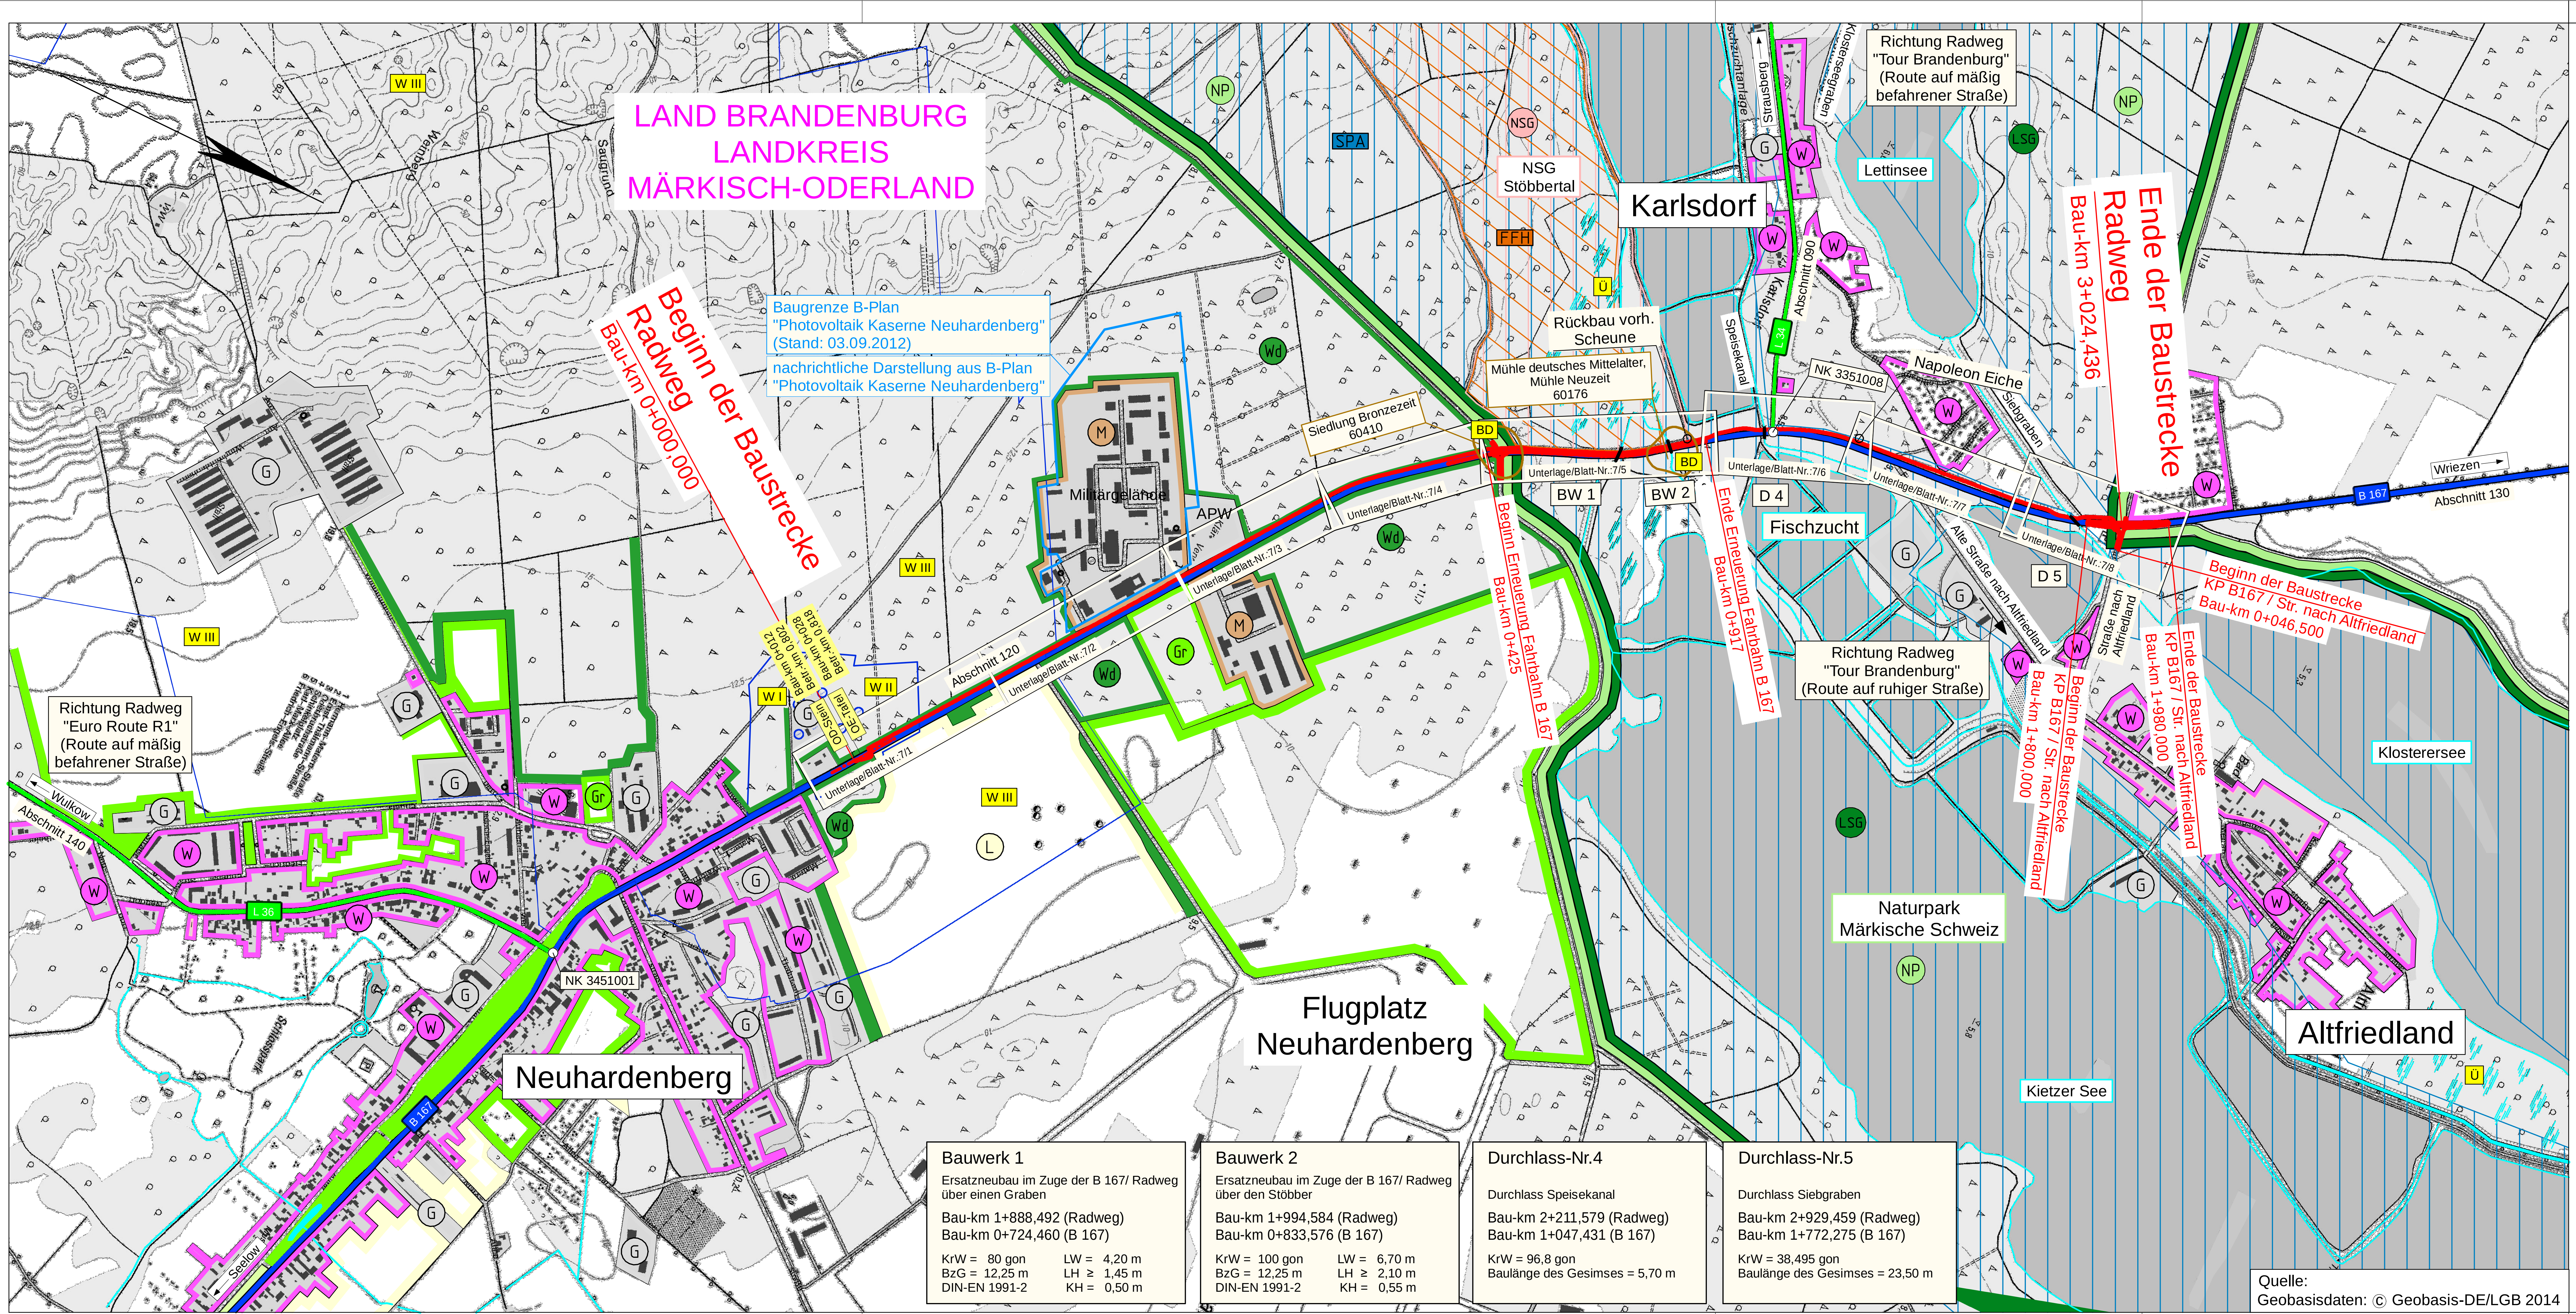

Bauwerk 1

Ersatzneubau im Zuge der B 167/ Radweg über einen Graben

Bau-km 1+888,492 (Radweg)
Bau-km 0+724,460 (B 167)

KrW = 80 gon LW = 4,20 m
BzG = 12,25 m LH ≥ 1,45 m
DIN-EN 1991-2 KH = 0,50 m

Bauwerk 2

Ersatzneubau im Zuge der B 167/ Radweg über den Stöbber

Bau-km 1+994,584 (Radweg)
Bau-km 0+833,576 (B 167)

KrW = 100 gon LW = 6,70 m
BzG = 12,25 m LH ≥ 2,10 m
DIN-EN 1991-2 KH = 0,55 m

Durchlass-Nr.4

Durchlass Speisekanal

Bau-km 2+211,579 (Radweg)
Bau-km 1+047,431 (B 167)

KrW = 96,8 gon
Baulänge des Gesimses = 5,70 m

Durchlass-Nr.5

Durchlass Siebgraben

Bau-km 2+929,459 (Radweg)
Bau-km 1+772,275 (B 167)

KrW = 38,495 gon
Baulänge des Gesimses = 23,50 m

Quelle:
Geobasisdaten: © Geobasis-DE/LGB 2014

Projekt: B167_RW Neuhardenberg-Altfriedland_Karte
Datei: U03_01_10000.PLT
geplottet: 04.11.19

Zeichenerklärung

Planung

🟥	Baumaßnahme
●	Knotenpunkt plangleich

Gebiete und Flächen

vorhanden	geplant	
W		Wohnbaufläche
M		gemischte Baufläche
G		gewerbliche Baufläche
Gr		Grünflächen
L		Landwirtschaft
Wd		Waldflächen

Straßennetz

B 167	Bundestraße
L 34	Landesstraße
K 6408	Kreisstraße
	sonstige Straße

Schutzgebiete, Natur, Landschaft, Wasser

FFH	FFH - Gebiet
SPA	SPA (Special protected area)
LSG	Landschaftsschutzgebiet
Ü	Überschwemmungsgebiet
W II	Wasserschutzzone II
NSG	Naturschutzgebiet
NP	Naturpark
BD	Bodendenkmal

Lagesystem: ETRS 89 Höhensystem: DHHN 92

Nr.	Art der Änderung	Datum	Name	Unterschrift
e				
d				
c				
b				
a				

Satzungsgemäß ausgelegt

in der Zeit vom ____________
bis ____________

in Stadt/Gemeinde/Amt ____________

Zeit und Ort der Auslegung sind ortsüblich bekannt gemacht worden.

Stadt/Gemeinde/Amt ____________

(Dienstsiegel)

Unterschrift

Festgestellt gemäß Beschluss vom heutigen Tage

Hoppegarten, den____________

Landesamt für Bauen und Verkehr
im Auftrag

(Dienstsiegel)

Unterschrift

Entwurfsbearbeitung:

VIC Planen und Beraten GmbH
Hauptsitz Potsdam
Sauerbruchstr.12
14482 Potsdam
Tel (0331) 74 96 326
Fax (0331) 74 96 314
E-mail va.potsdam@vic-gmbh.de

	Datum	Zeichen
bearbeitet	12/2018	JKu
gezeichnet	12/2018	Mst
geprüft	12/2018	LDe

LAND BRANDENBURG

Landesbetrieb Straßenwesen Brandenburg
Dezernat Planung Ost

Straße: B167
nächster Ort: Neuhardenberg
Baulänge: 3024,544 m
Bau-km: 0+000 bis 3+024,436
Betriebs-km:
von Netzknoten 3351 007, Abschnitt 120, km 0,792
bis Netzknoten 3451 001, Abschnitt 130, km 0,804

Unterlage-Nr. 3
Blatt-Nr. 1
Ausf.-Nr.

Planfeststellung

B167, Radweg
Neuhardenberg-Altfriedland

	Datum	Name	Unterschrift
bearbeitet			
geprüft	12/18	Schwandt	

Übersichtslageplan
Maßstab: 1:10.000
Bau-km 0+000,000 bis 3+024,436

Aufgestellt: gez. i.A. Jürgen

Frankfurt (Oder), den 14.12.2018

Dezernat Planung Ost

CARD/1