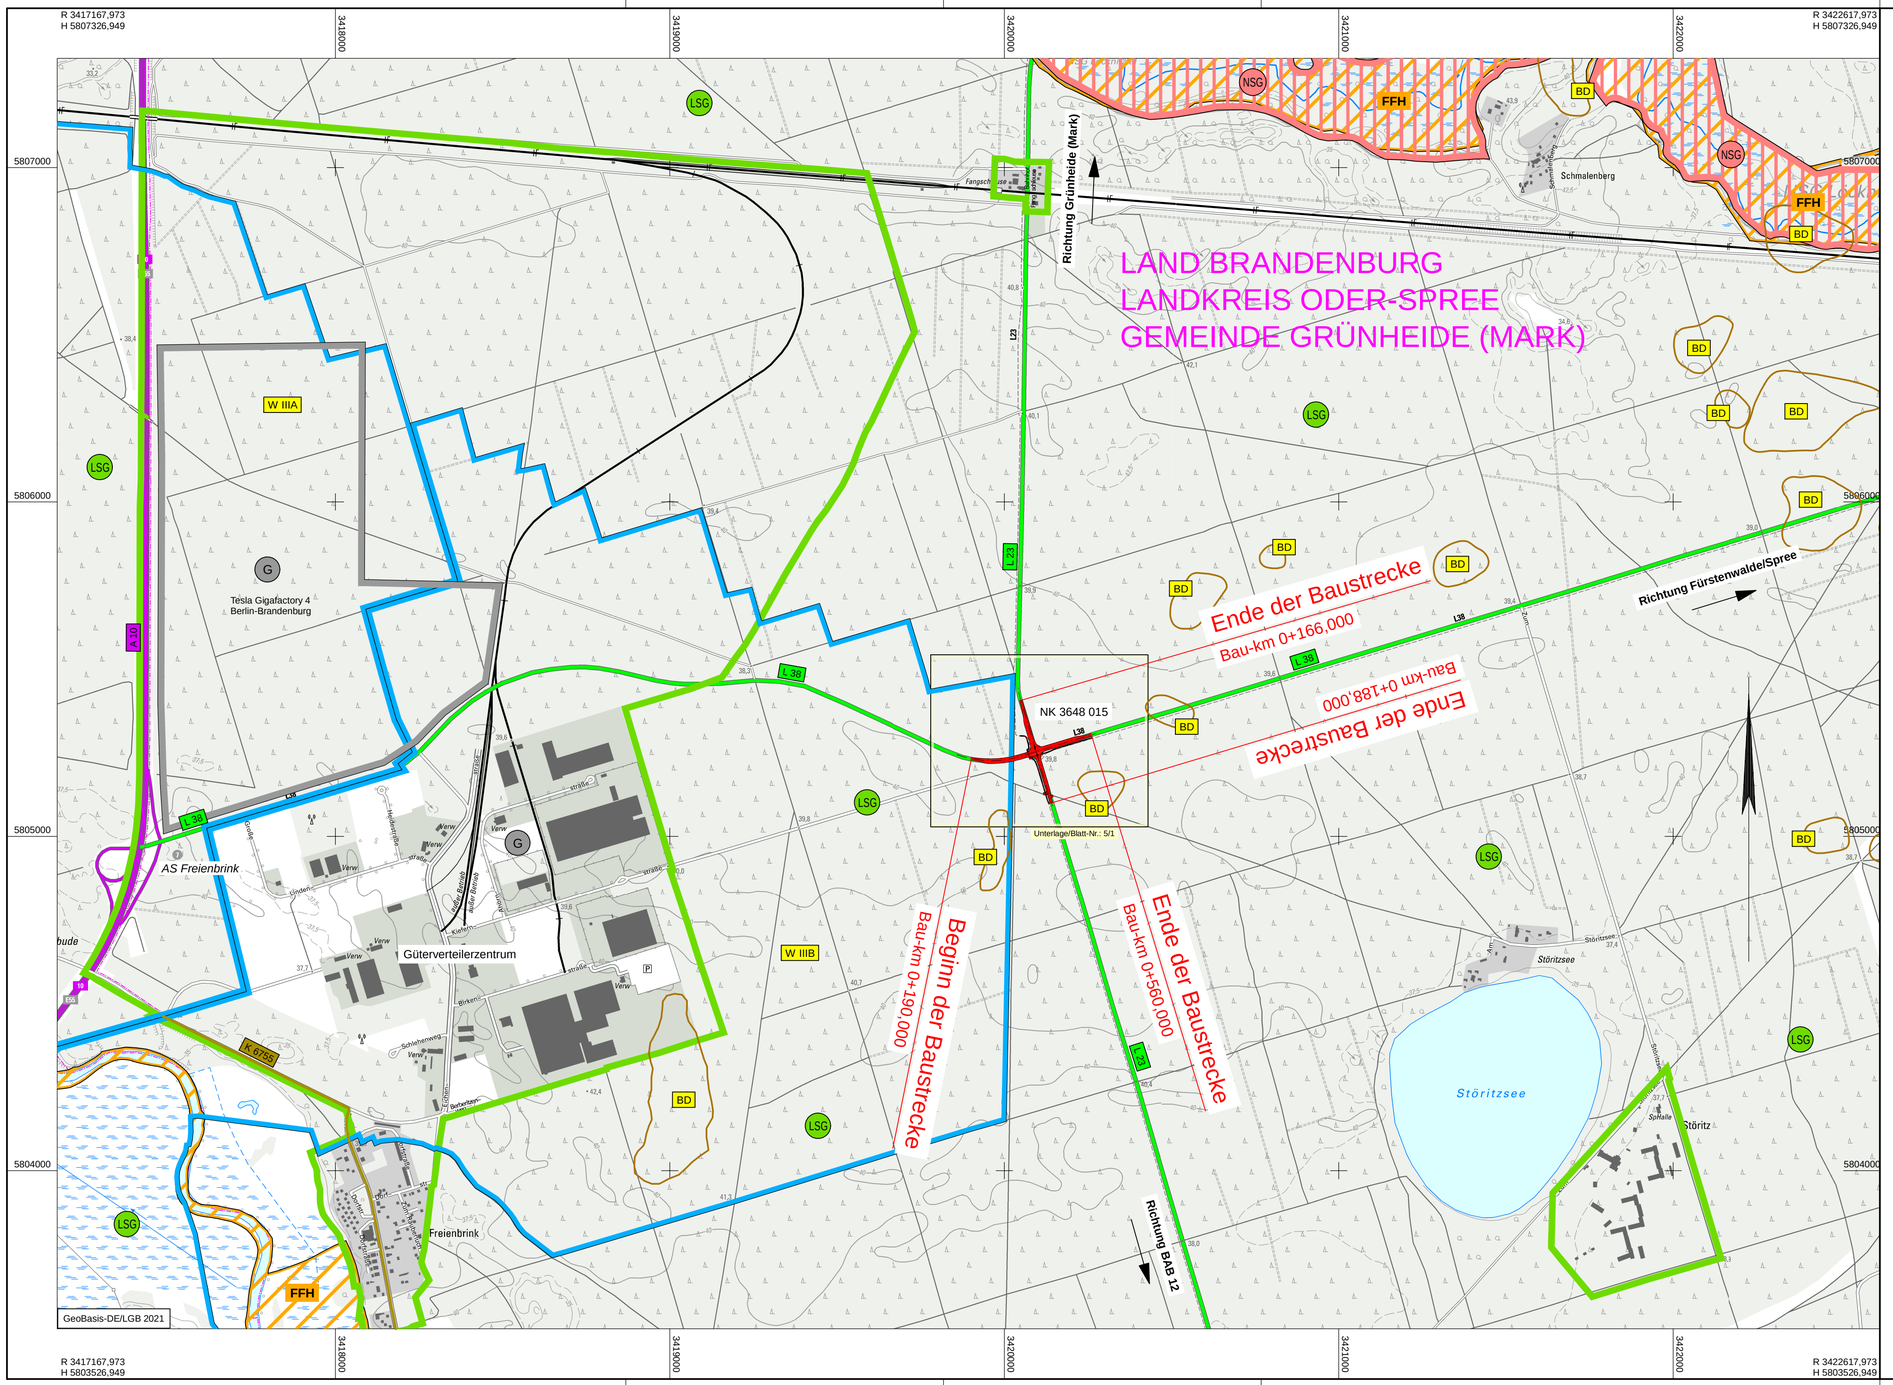

Zeichenerklärung

Planung

Baumaßnahme

Verwaltung

Gemeindegrenze

Schutzgebiete
Natur, Landschaft, Wasser

- FFH — FFH-Gebiet
- NSG — Naturschutzgebiet
- LSG — Landschaftsschutzgebiet
- BD — Bodendenkmal
- W III — Wasserschutzzone IIIA/B

Straßennetz
vorhanden

- A 10 — Bundesautobahn
- L 38 — Landesstraße
- K 6755 — Kreisstraße

Gebiete und Flächen
vorhanden

- G — gewerbliche Baufläche

Höhensystem: DHHN2016

Lagesystem: ETRS 89

Satzungsgemäß ausgelegt:
in der Zeit vom _____
bis _____
in Stadt/Gemeinde/Amt _____
Zeit und Ort der Auslegung sind ortsüblich bekannt gemacht worden.
Stadt/Gemeinde/Amt _____
(Dienstsiegel)
_____ (Unterschrift)

Festgestellt gemäß Beschluss vom heutigen Tage
Hoppegarten, den _____
Landesamt für Bauen und Verkehr
Im Auftrag
(Dienstsiegel)
_____ (Unterschrift)

proVIA
Ingenieurbüro für Verkehrsanlagen GmbH
Treuenbrietzener Straße 48
14547 Beelitz
Telefon 033204/6498-0
Telefax 033204/6498-29
E-Mail: info@provia-online.de

	Datum	Name	Unterschrift
bearbeitet	15.07.2021	Blum	
gezeichnet	15.07.2021	Schulz	
geprüft	07/2021	Mitschke	

Landesbetrieb Straßenwesen
Dezernat Planung Ost
Müllroser Chaussee 51
15236 Frankfurt (Oder)

	Datum	Name	Unterschrift
bearbeitet			
gezeichnet			
geprüft	12/2021	Lewkowitz	

Ausf.-Nr.:

Nr.	Art der Änderung	Datum	Zeichen

Plangenehmigung

LAND BRANDENBURG

Straße: L 23/L 38
Abschn.-Nr.: 090 - 100 (L 23), 110 - 090 (L 38)
Station: Bau-km 0+000 - 0+160 (L 23), Bau-km 0+190 - 0+560 (L 38)

Unterlage/Blatt-Nr.: **3/1**

Übersichtslageplan

PROJIS-Nr.:

Maßstab: 1 : 10 000

L 23 Umbau KP L 23/L 38

aufgestellt: Dezernat Planung Ost

Frankfurt (Oder), den 10.12.2021

Gez. i. A. Marko Jürgen

©ARD/I