



Gesamtansicht

 


M 1:100

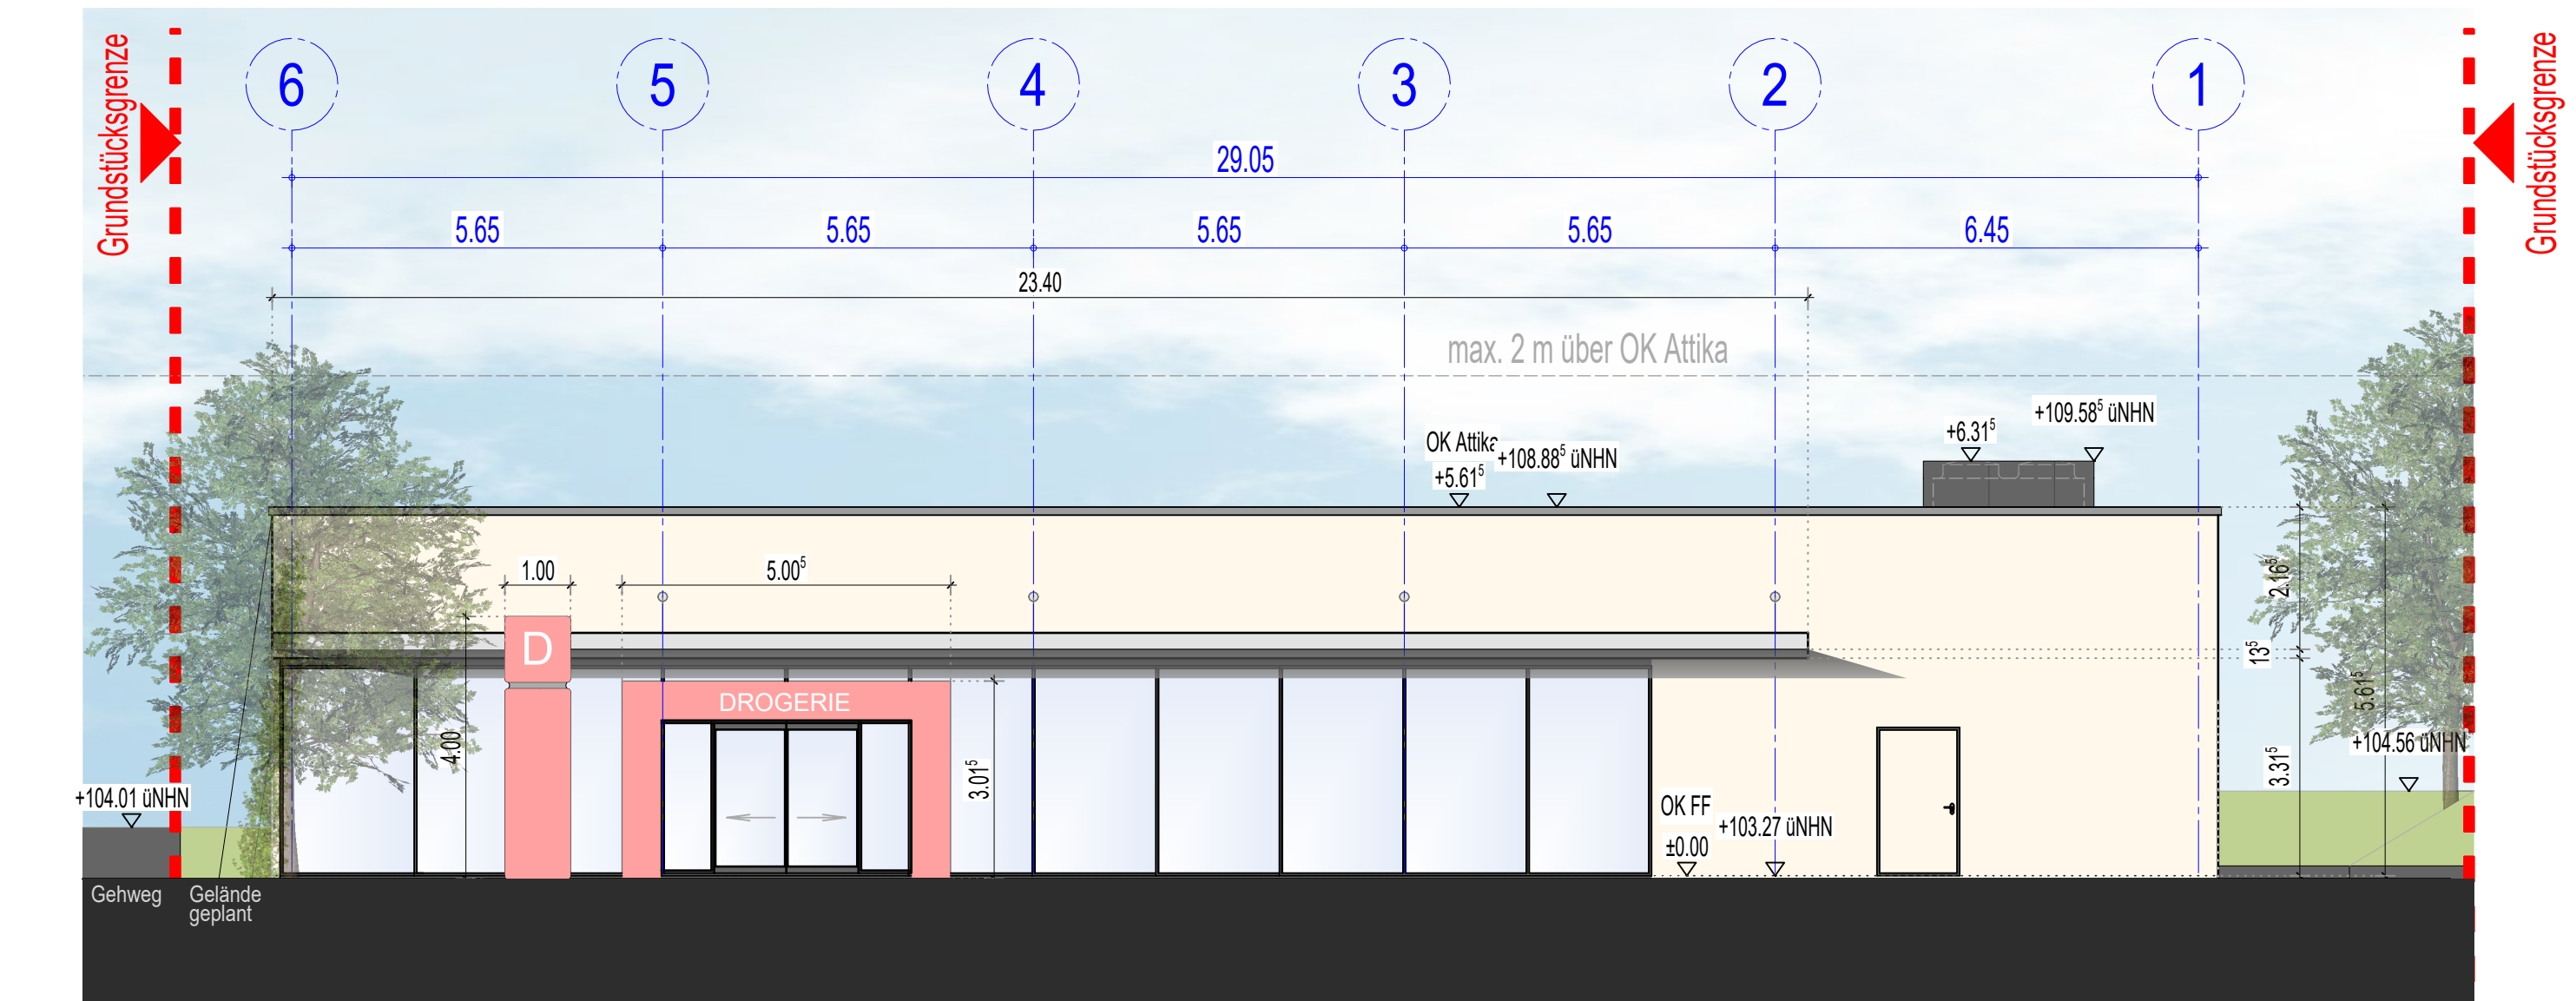


M 1:100

Ansicht Nord - Westen (Wasserfurche)

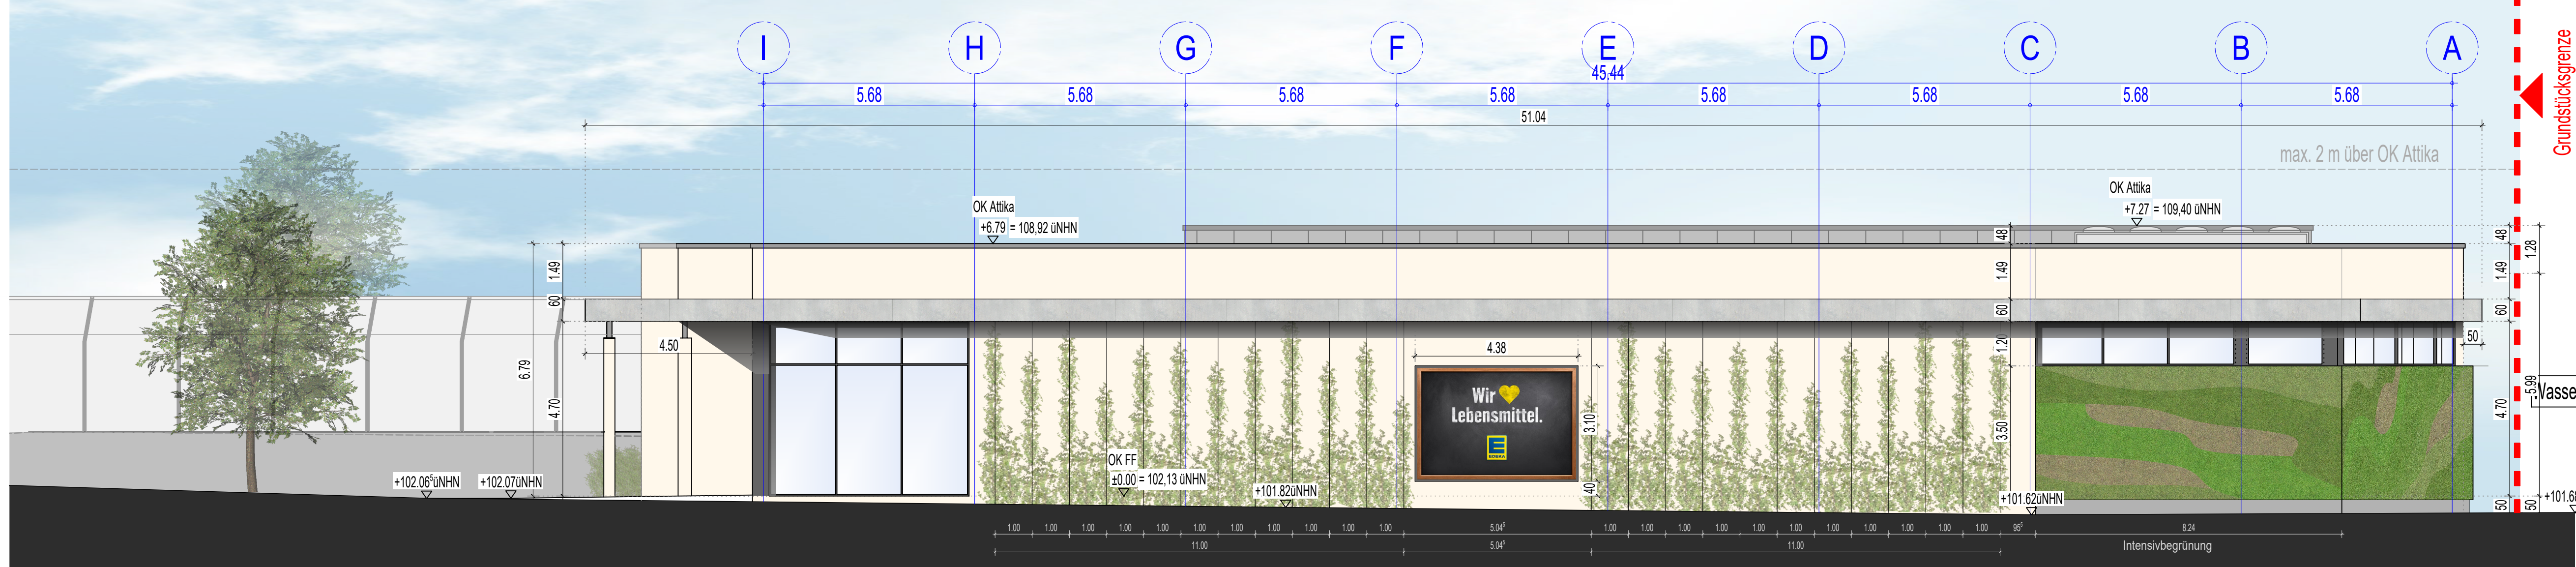


M 1:100

Ansicht Nord - Osten (Lemgoer Straße)

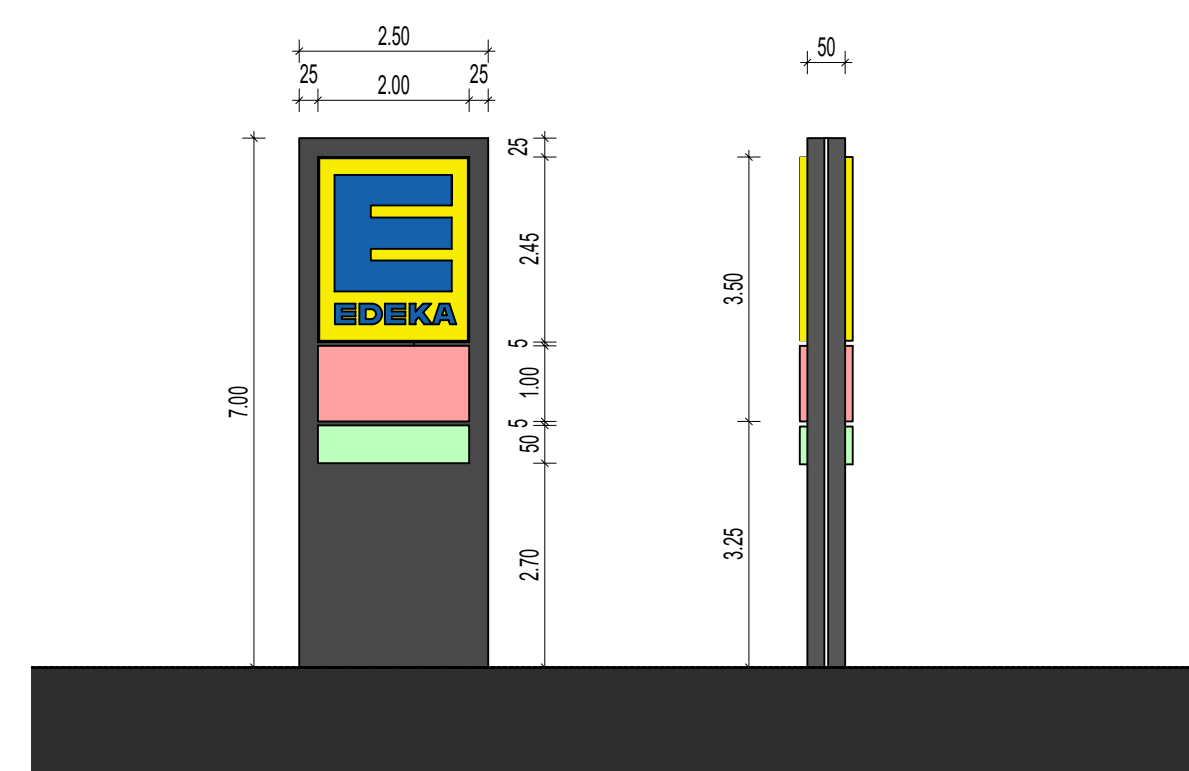


M 1:100

Pylon (Frontansicht) Pylon (Seitenansicht)

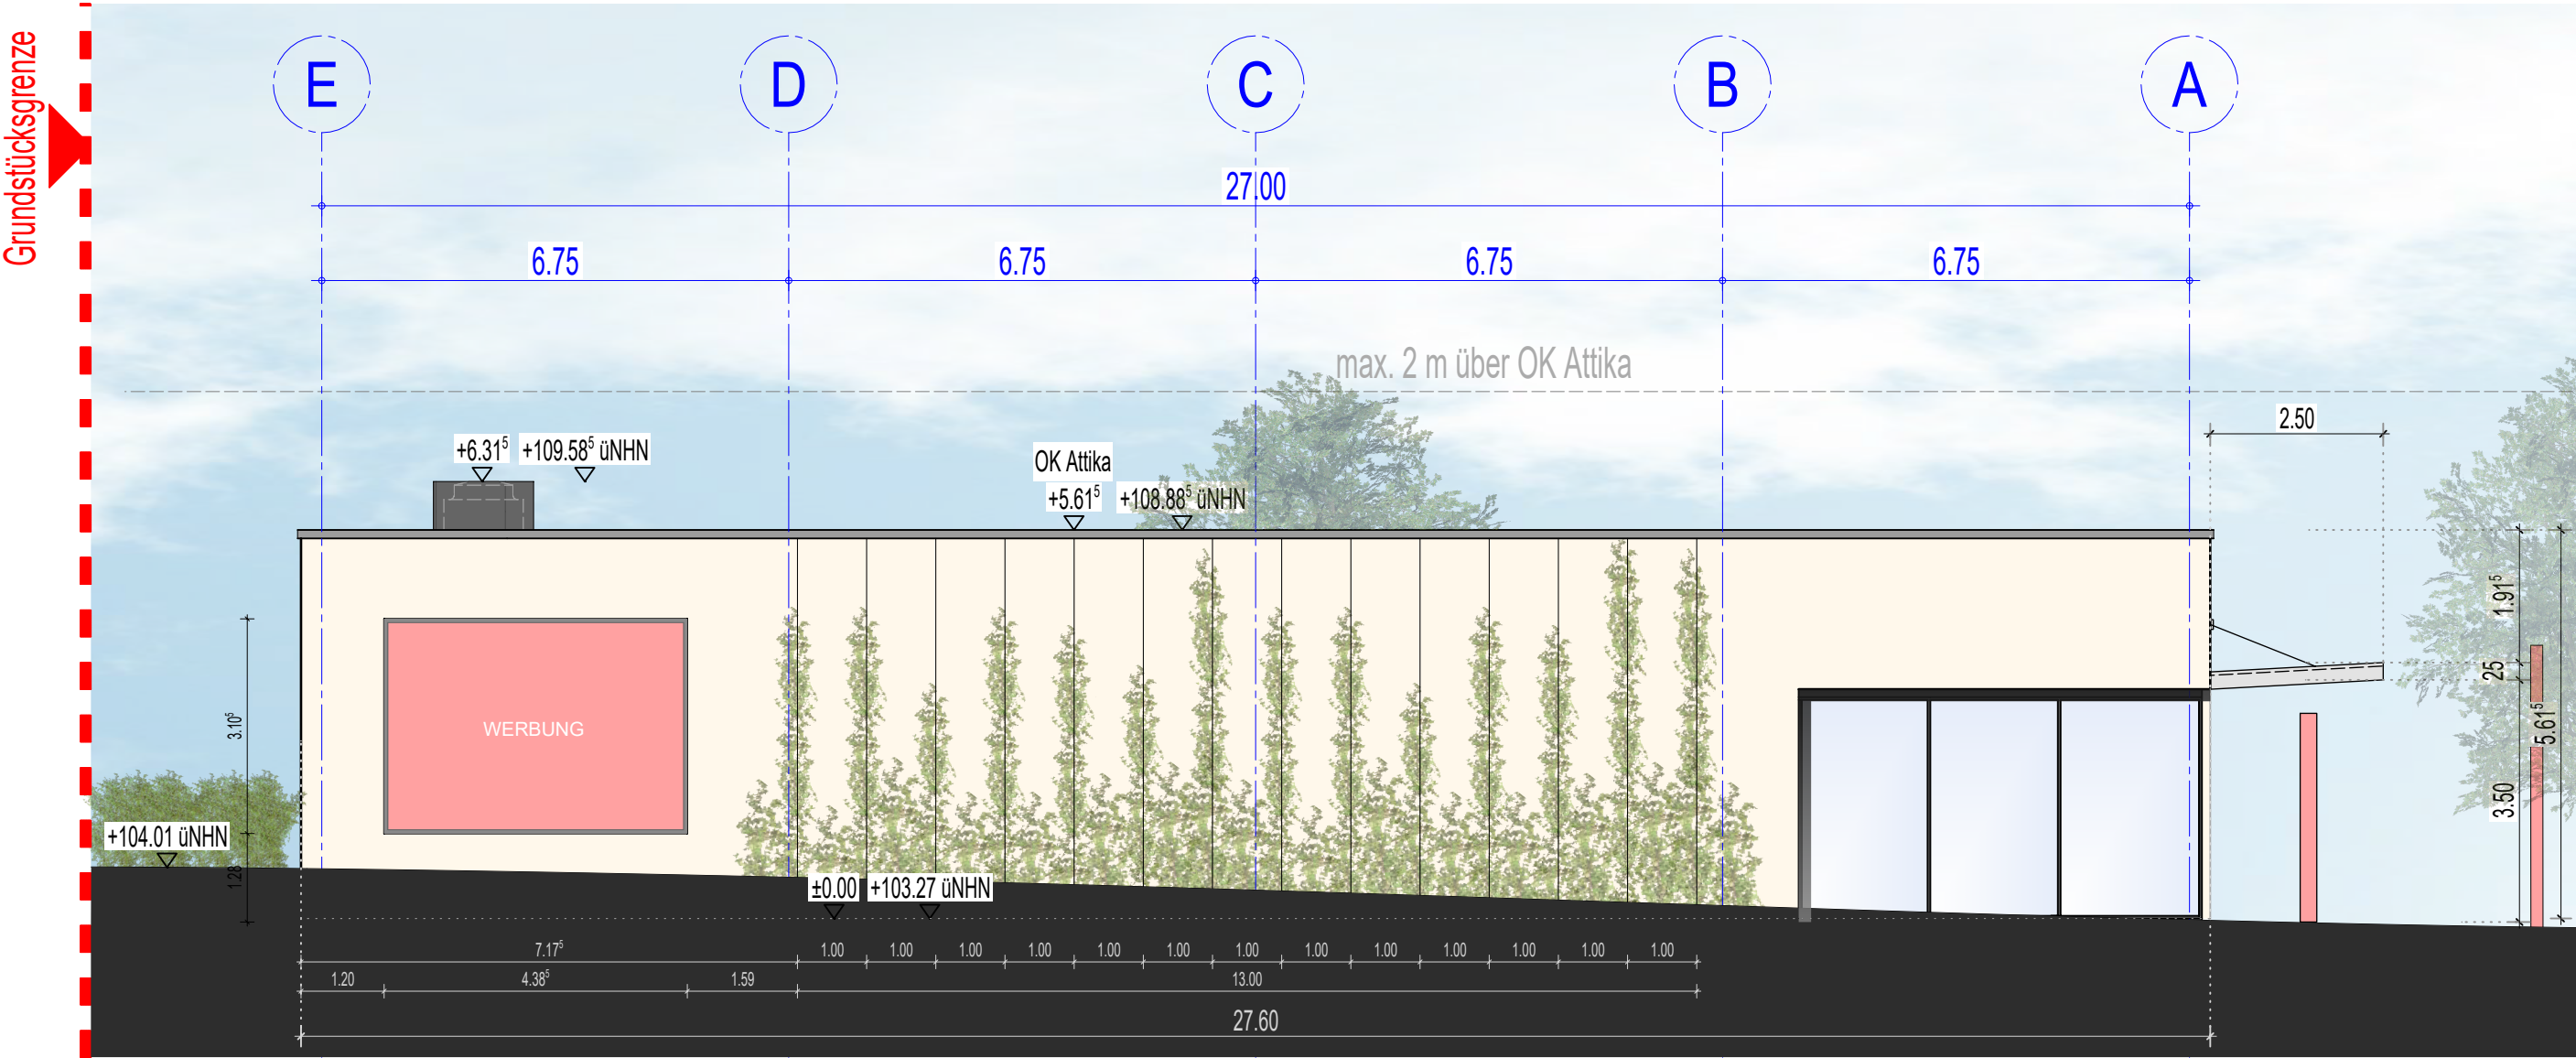


M 1:100

Ansicht Nord - Osten

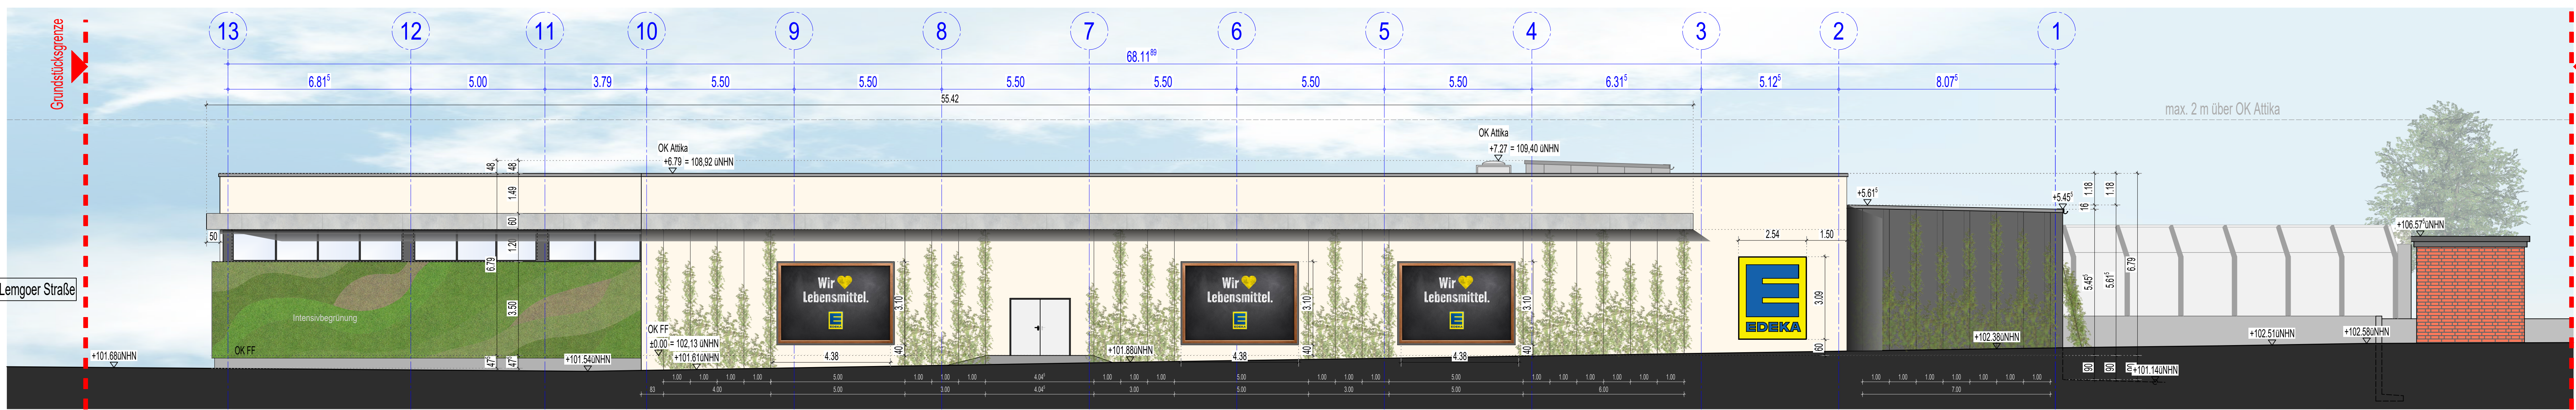


M 1:100

Ansicht Nord - Westen (Wasserfurche)

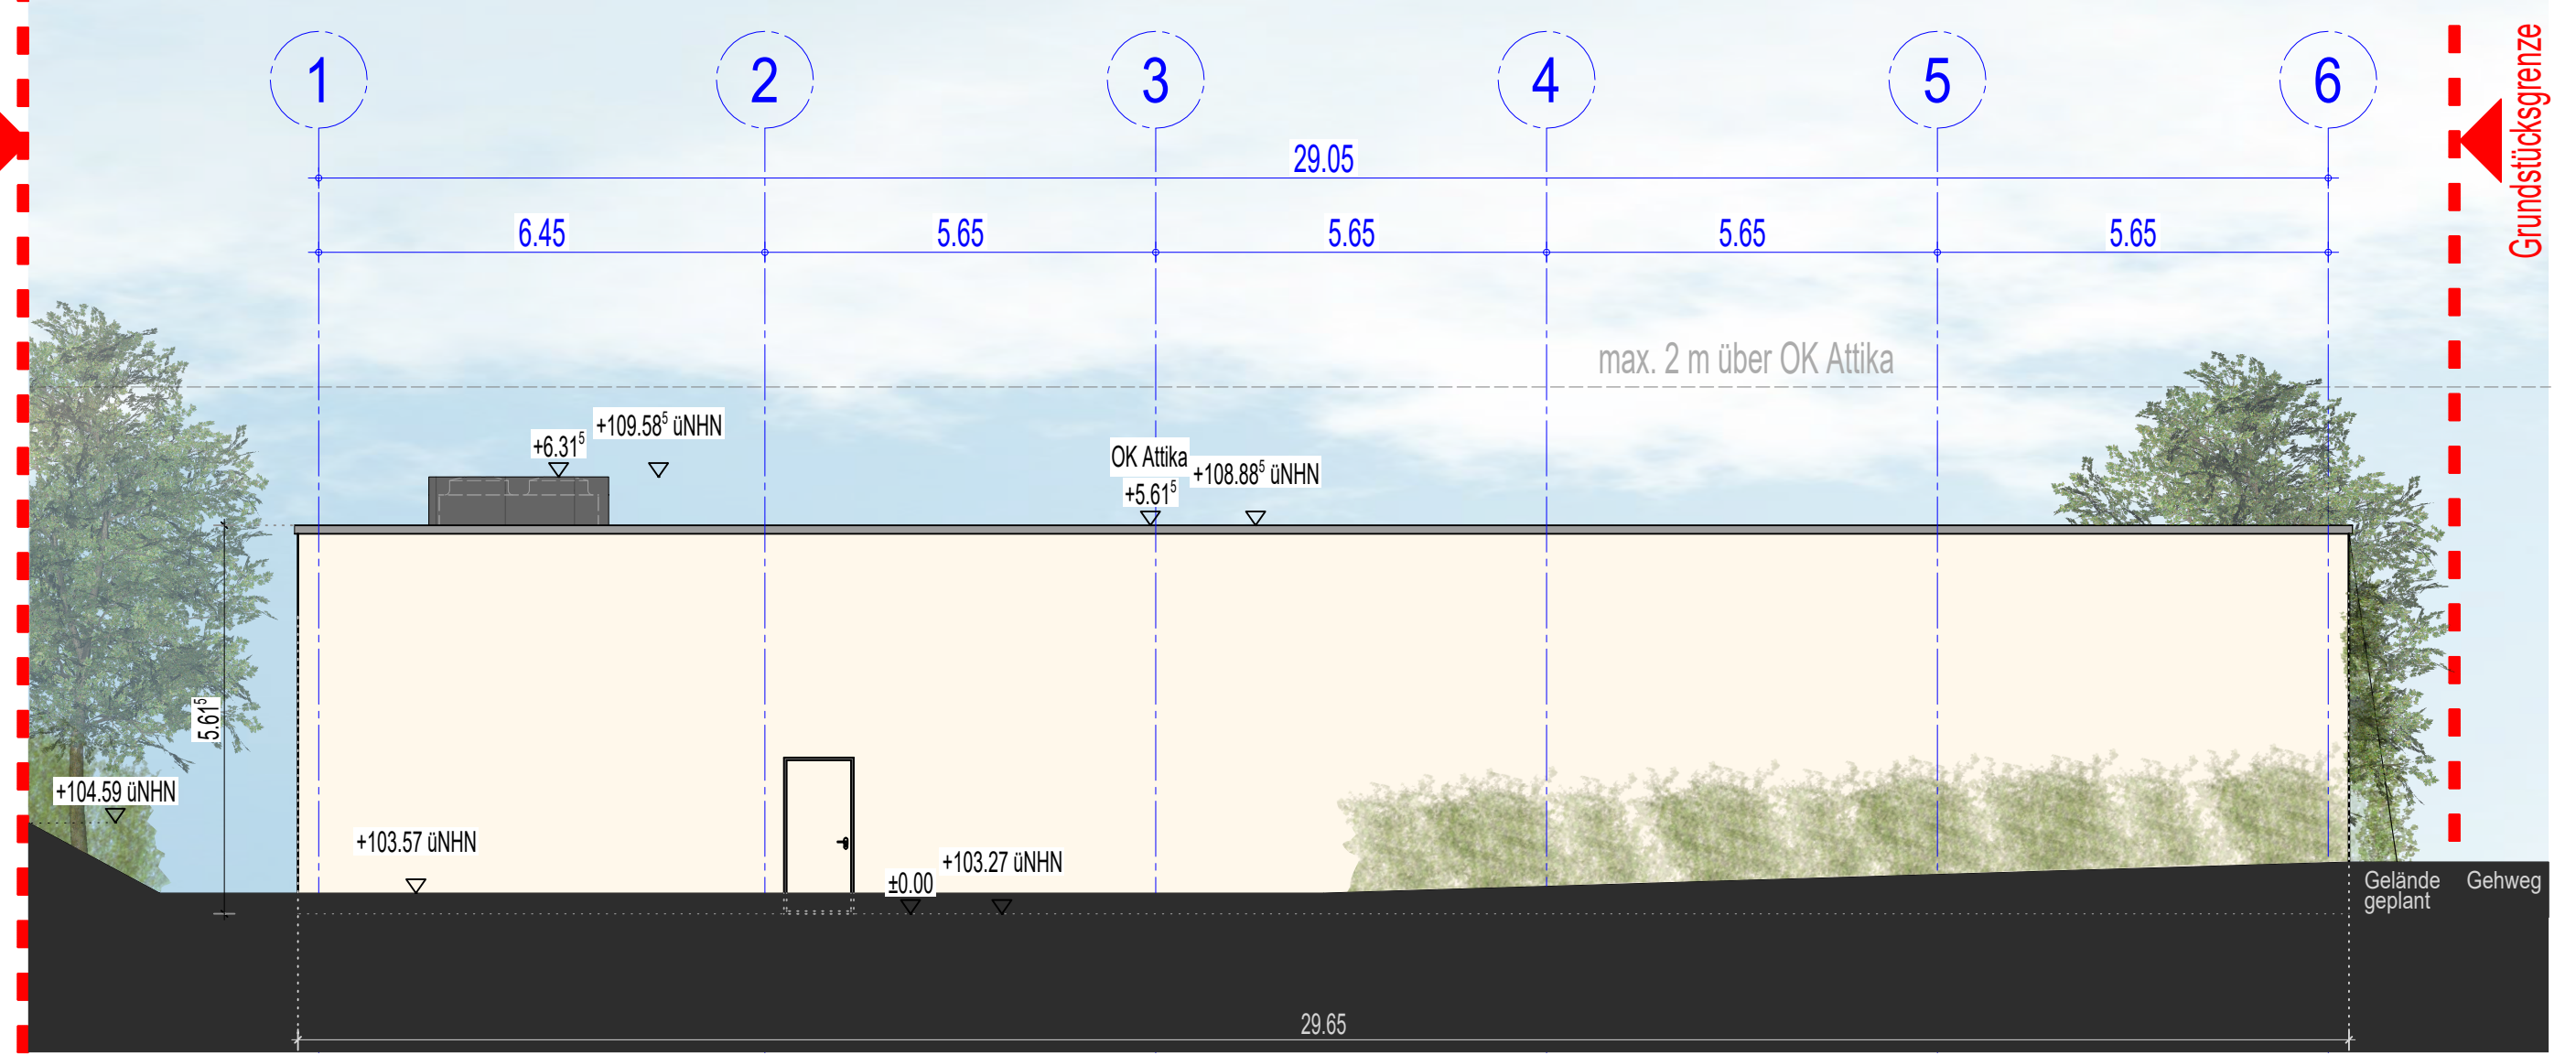


M 1:100

Ansicht Süd - Osten

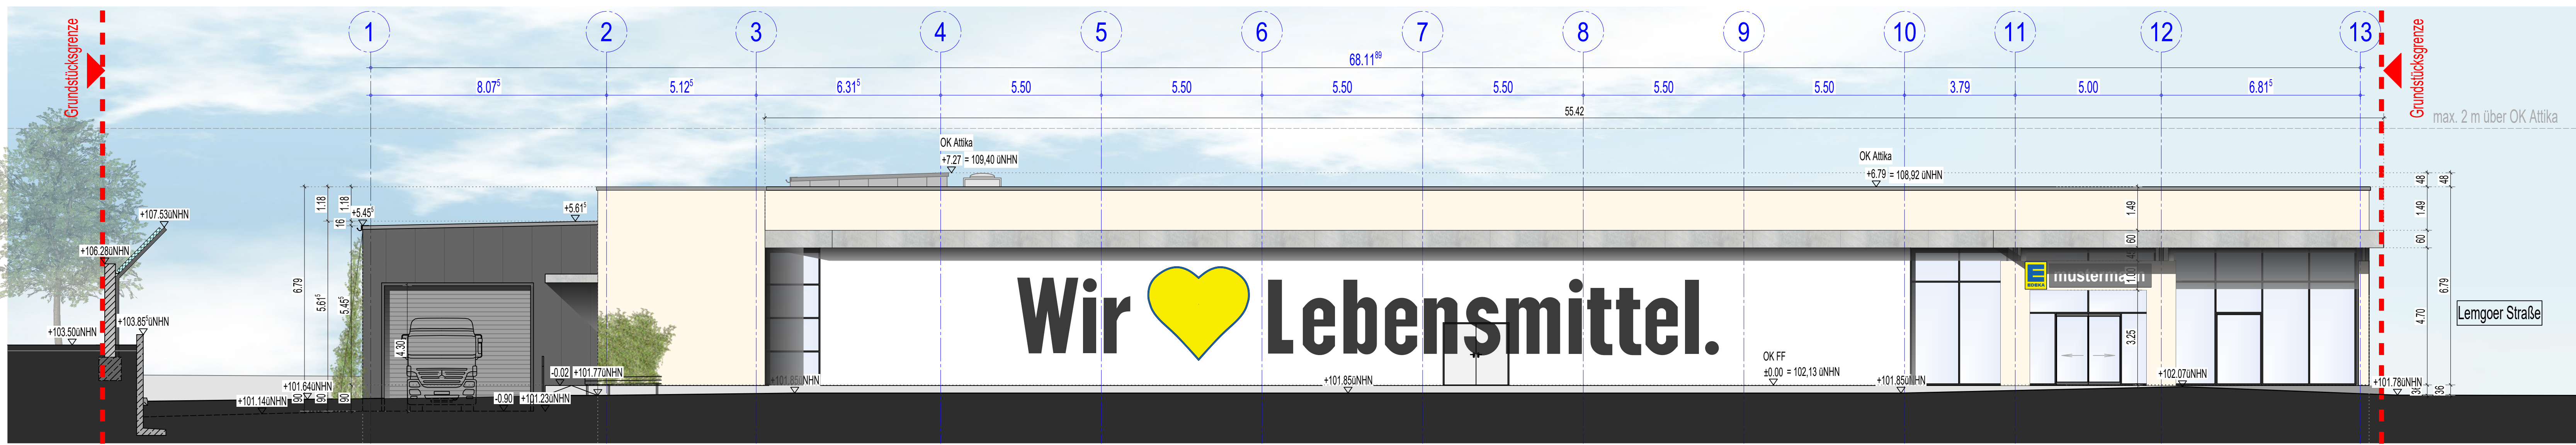


M 1:100

Ansicht Süd - Osten (Eingang)

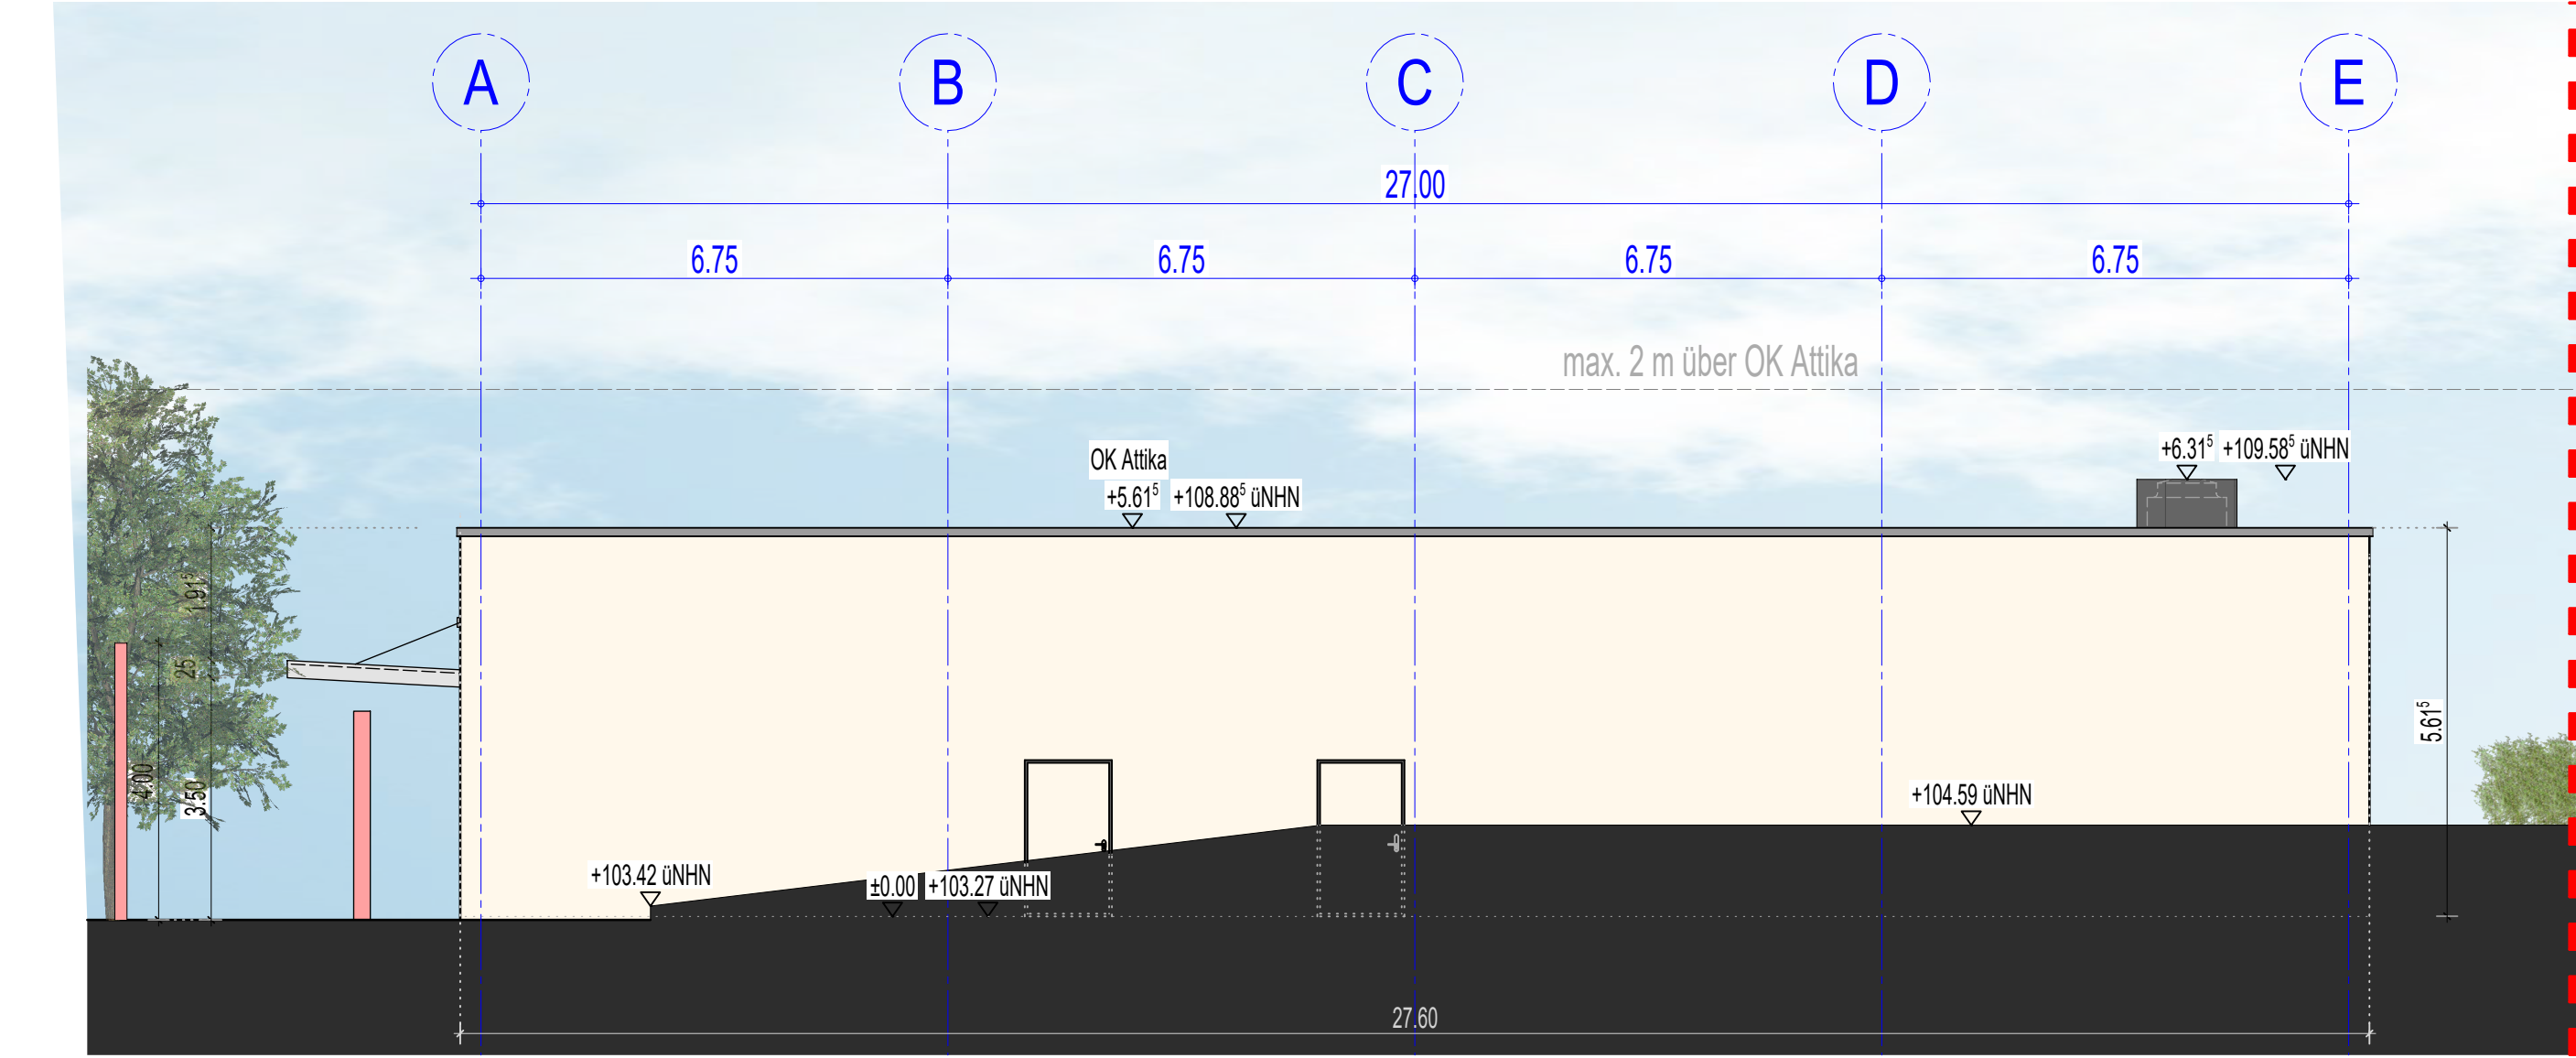

M 1:100

Ansicht Süd - Westen

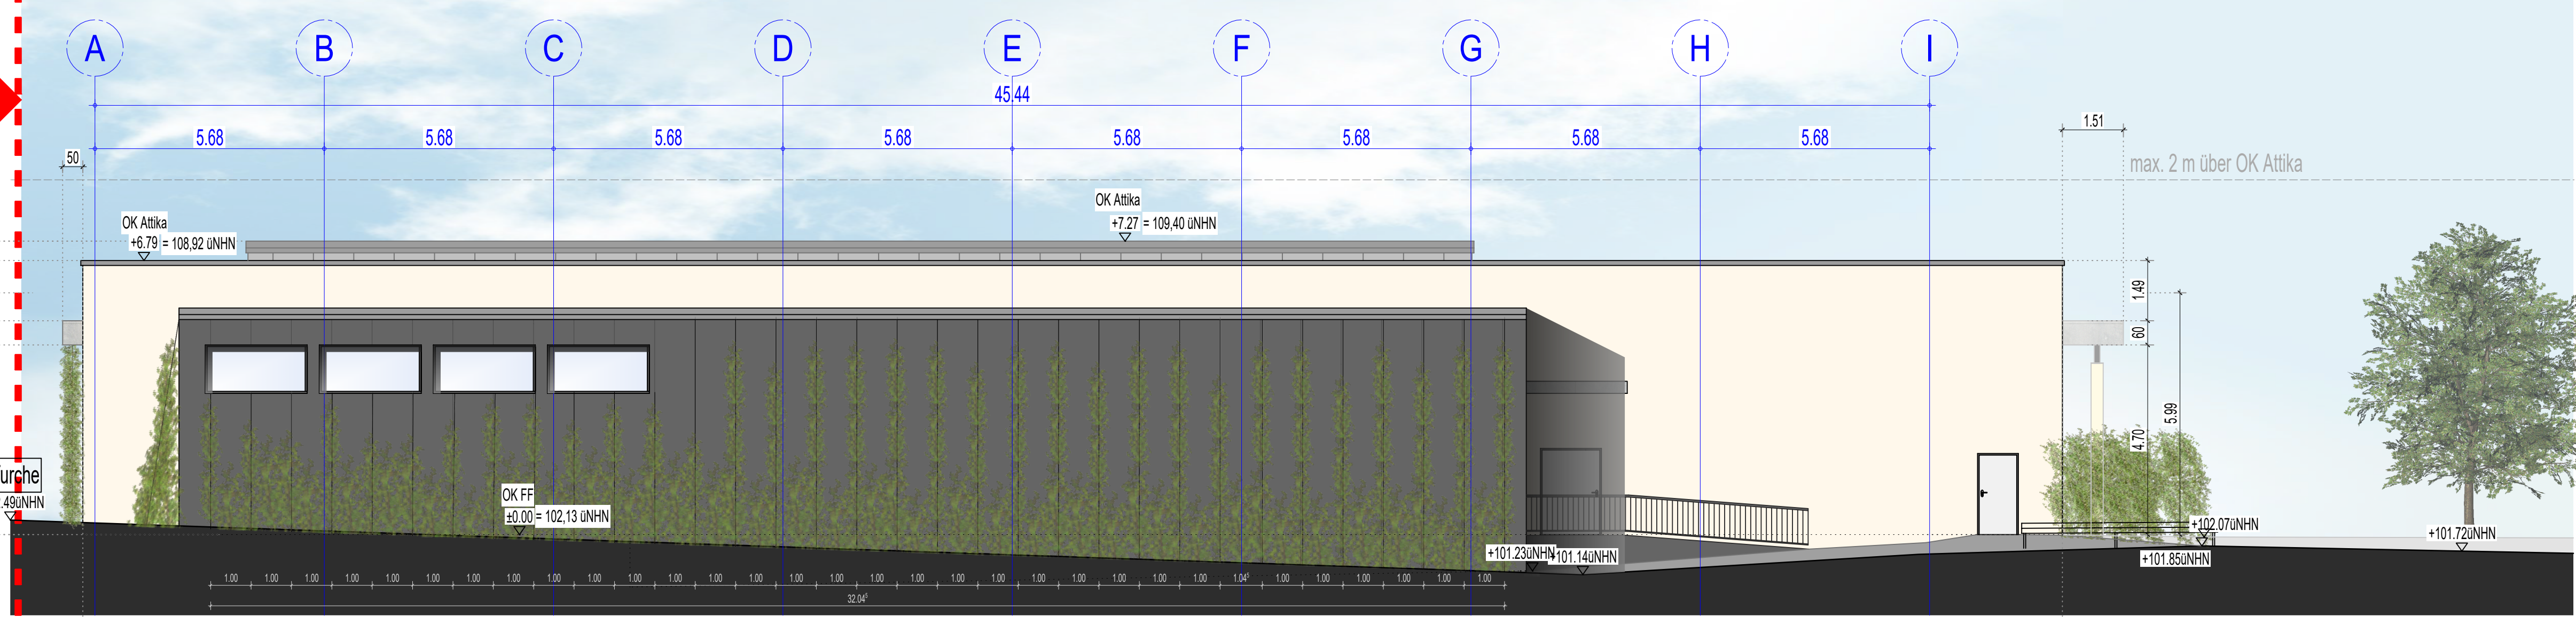

M 1:100

Ansicht Süd-Westen




Referenz Intensivbegrünung



Referenz rankende Fassadenbegrünung

Bestandteile des vorhabenbezogenen Bebauungsplanes 27.02.03
Lemgoer Straße/Wasserfurche Ost sind dieser Vorhaben- und
Erschließungsplan Teilplan 2 "Ansichten, Referenzbilder" im
Maßstab 1:100 vom 09.07.2020 sowie der Vorhaben- und
Erschließungsplan Teilplan 1 "Lageplan, Dachaufnahmen" und
Teilplan 3, Geländeschnitte" im Maßstab 1:100 vom 09.07.2020
und die technischen Festsetzungen vom 09.07.2020 sowie der
Vorhabenbezogene Bebauungsplan 27.02.03
"Lemgoer Straße/Wasserfurche Ost" gemäß PlanzV 90 im
Maßstab 1:500 vom 09.07.2020.

Entwurf: Büro Paradi
Unterwiesing
52073 München
info@paradi-entwurf.de

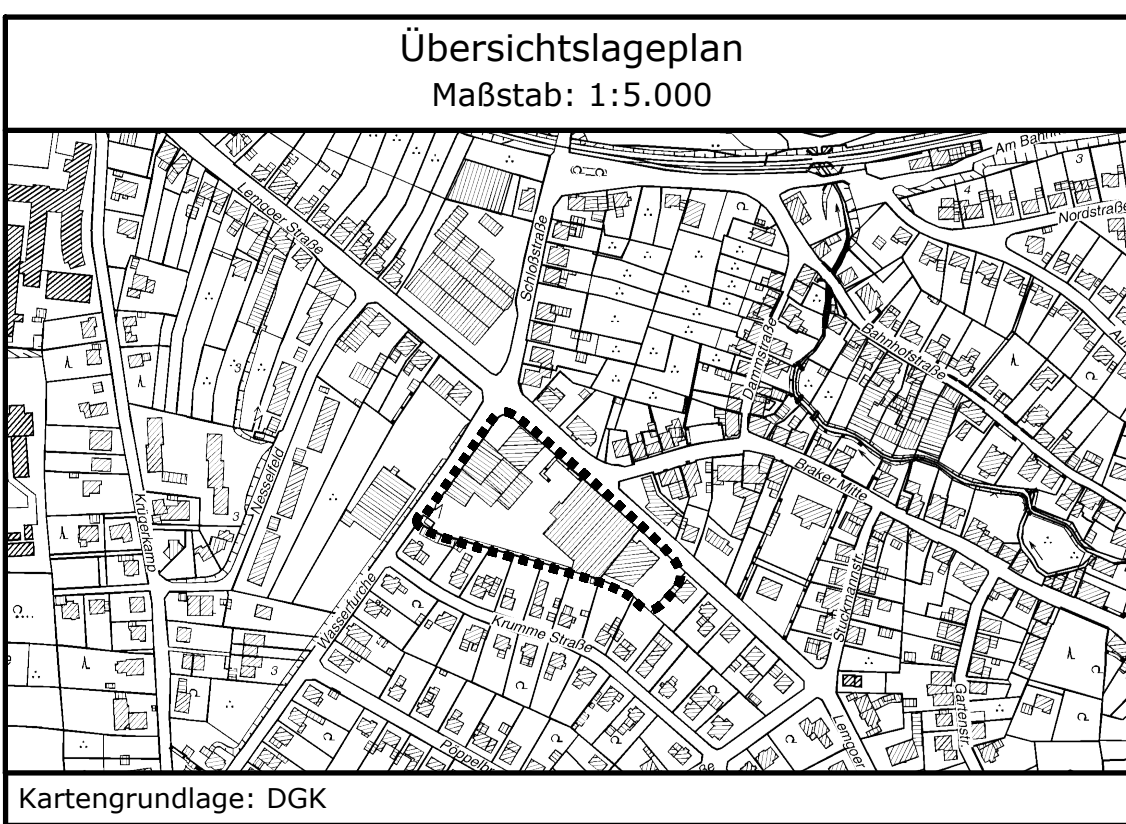

Vorhabenbezogener Bebauungsplan
Nr. 61.27.02.03
"Lemgoer Straße/Wasserfurche Ost"
Vorhaben- und
Erschließungsplan - Teilplan 2

Stand:
09.07.2020