



LAGEPLAN 1:500



ANSICHTEN 1:200

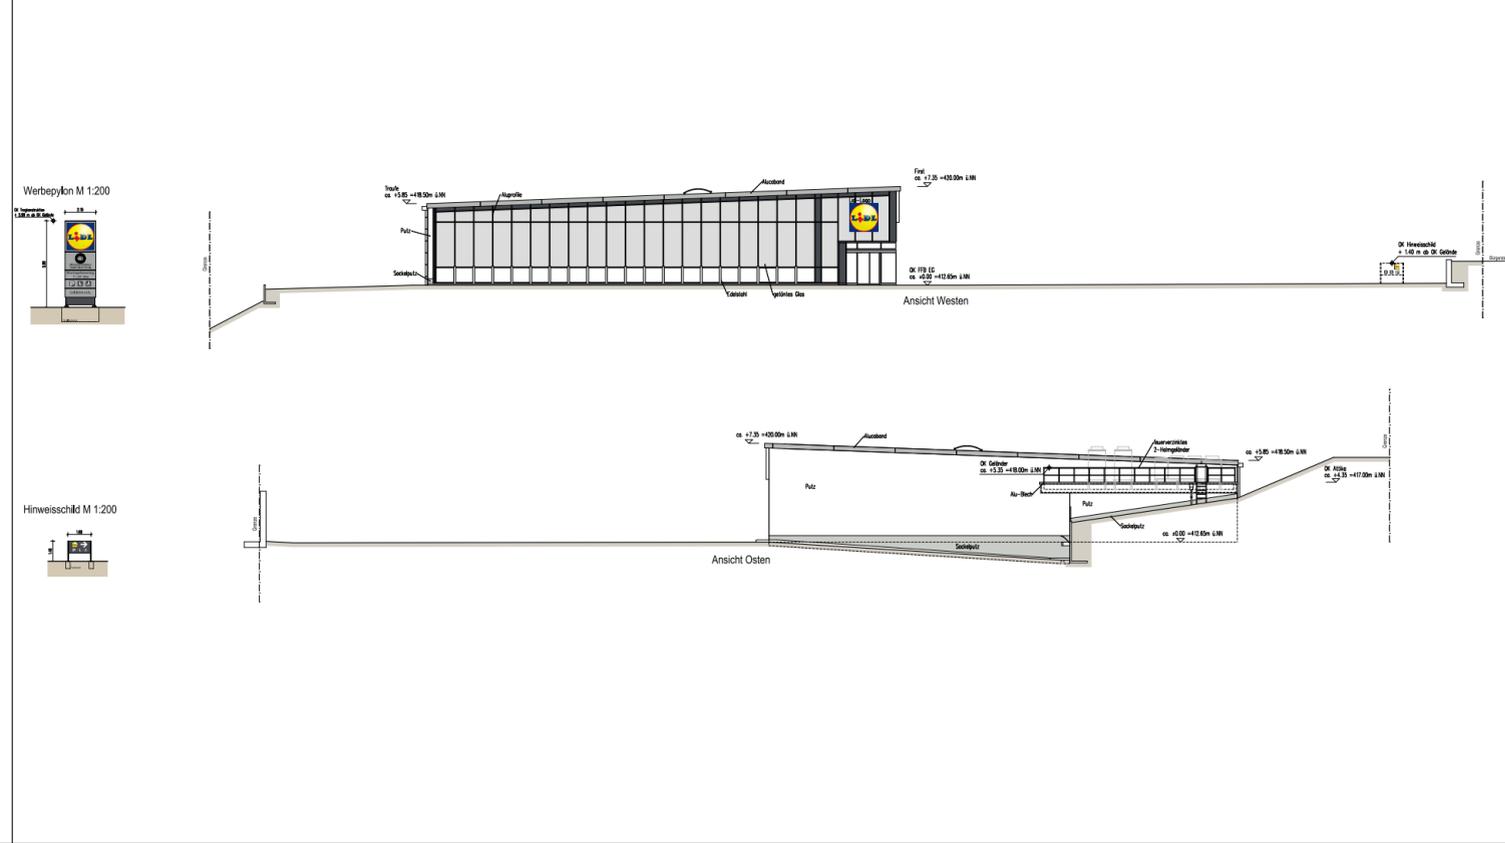

ANSICHTEN 1:200

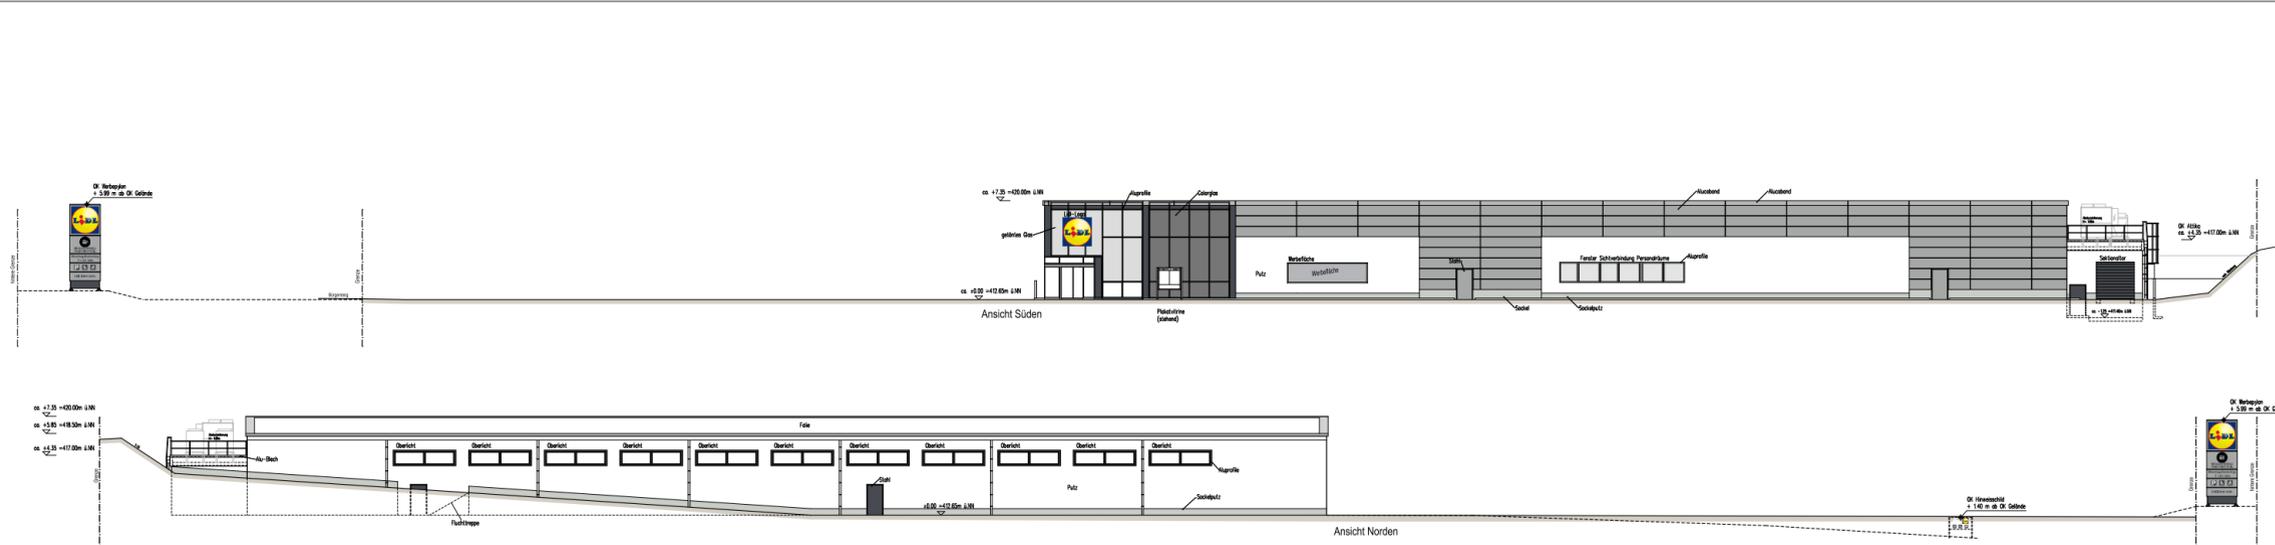

BAUVERWEHR	Neubau eines Lebensmitteldiscountmarktes und Stellplatzanlage
BAUWERKE	58511 Lüdenscheid, Brückenstraße 4 - 6 Markt-Nr. 6039
BAUHERREN	L&L Supermärkte GmbH & Co. KG, Röhrestraße 30, 74190 Neckarsulm vertrieb: E&M
PROJEKTLEITER	L&L Vertriebs-GmbH & Co. KG, Am Rabganger 1, 57289 Burbach
PROJEKTNR.	15-00091
BLATTINHALT	Lageplan, Ansichten
MAßSTAB	M 1:500/200
PLANNR.	KO 08.2a
BAUWEITERUNG	SB
DATUM	24.01.2019
DRUCKVERFAHREN	SB ARCHITECT



Dieses Kartenblatt (Blatt Nr. 2 Vorhaben- und Erschließungsplan) ist Bestandteil des Bebauungsplanes Nr. 765 "Ehemaliger Schlachthof", 6. Änderung (vorhabenbezogen). Die Festsetzungen, örtliche Bauvorschriften, sonstige Darstellungen, Hinweise und Aufstellungsvermerke befinden sich auf Blatt Nr. 1. Es wird hiermit bestätigt, dass die vorliegende Ausfertigung dieses Bebauungsplanes Blatt 2 dem Satzungsbeschluss des Rates der Stadt Lüdenscheid am ..02.12.2019.. zu Grunde lag und dem Satzungsbeschluss entspricht.

Lüdenscheid, den 04.12.2019

gez. Dzewas
Der Bürgermeister

STADT LÜDENSCHIED
Bebauungsplan Nr. 765
"Ehemaliger Schlachthof",
6. Änderung (vorhabenbezogen)
Vorhaben- und Erschließungsplan

Gemarkung Lüdenscheid-Stadt	Flur: 74
Maßstab: 1 : 500 / 1 : 200	Datum:
Bestehend aus 2 Blatt	Blatt: 2