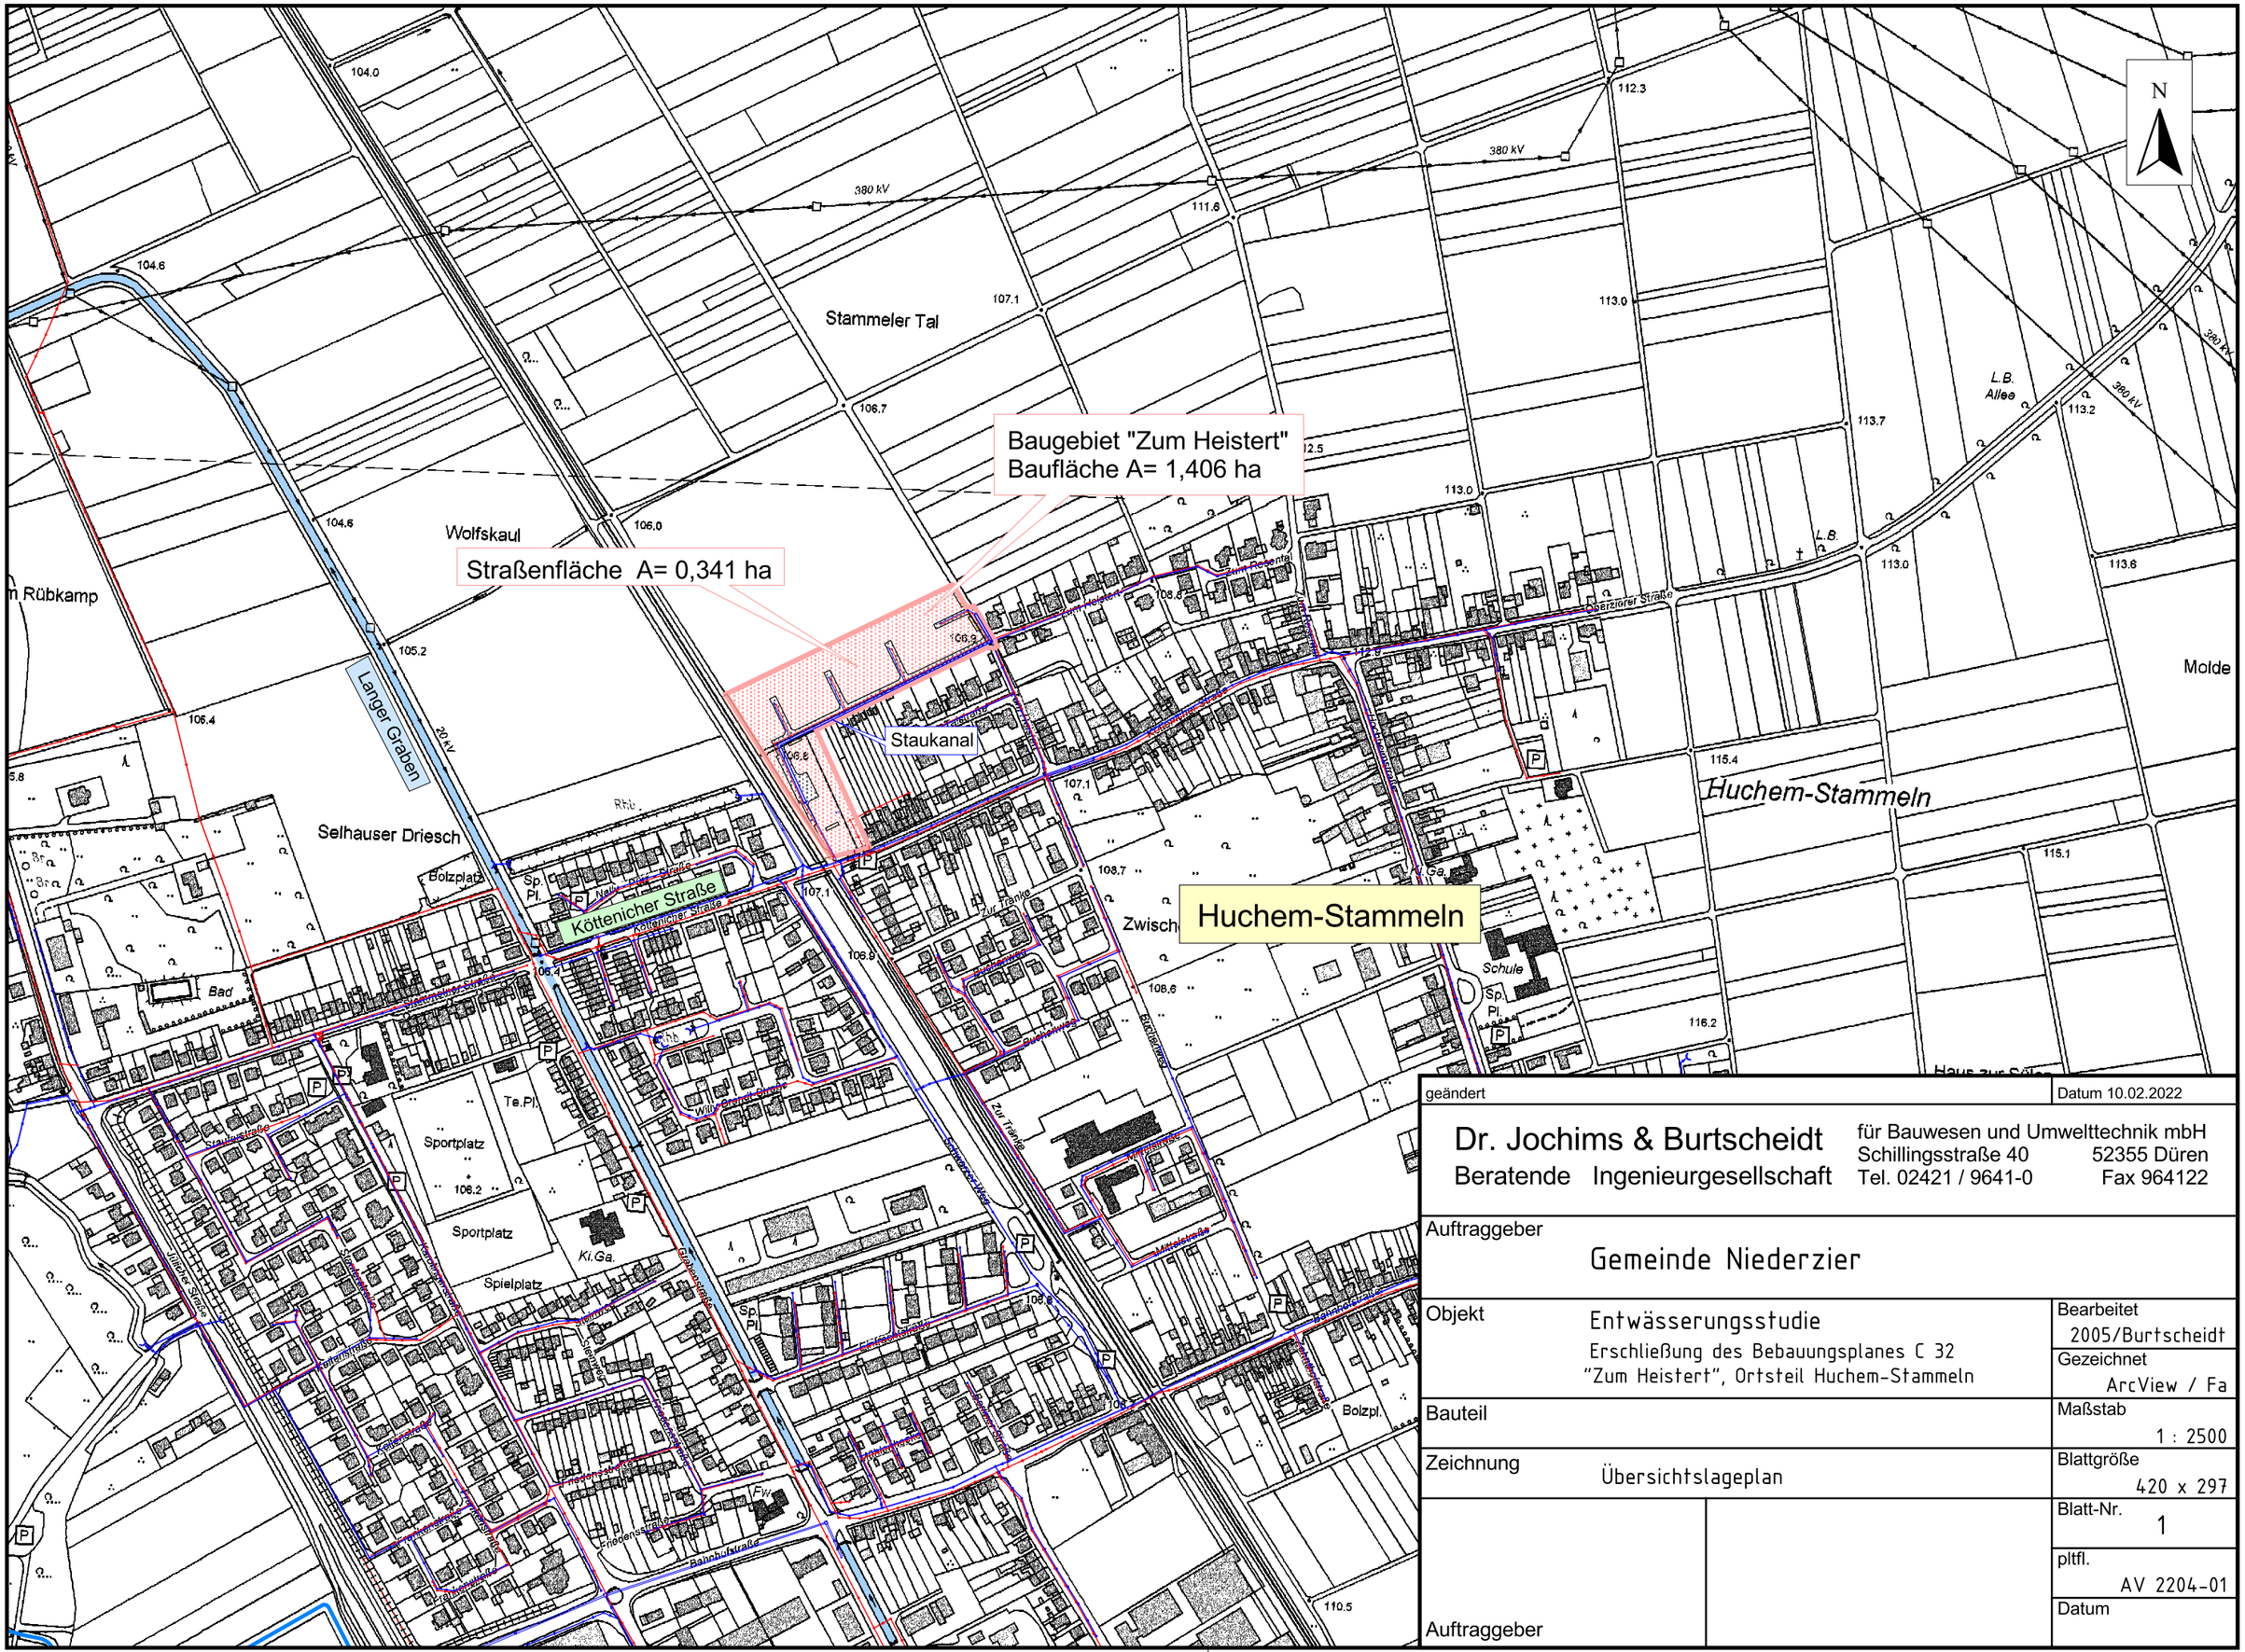

geändert	Datum 10.02.2022
Dr. Jochims & Burtscheidt Beratende Ingenieurgesellschaft	für Bauwesen und Umwelttechnik mbH Schillingsstraße 40 52355 Düren Tel. 02421 / 9641-0 Fax 964122
Auftraggeber Gemeinde Niederzier	
Objekt Entwässerungsstudie Erschließung des Bebauungsplanes C 32 "Zum Heistert", Ortsteil Huchem-Stammeln	Bearbeitet 2005/Burtscheidt
	Gezeichnet ArcView / Fa
Bauteil	Maßstab 1 : 2500
Zeichnung Übersichtslageplan	Blattgröße 420 x 297
	Blatt-Nr. 1
	pltfl. AV 2204-01
Auftraggeber	Datum