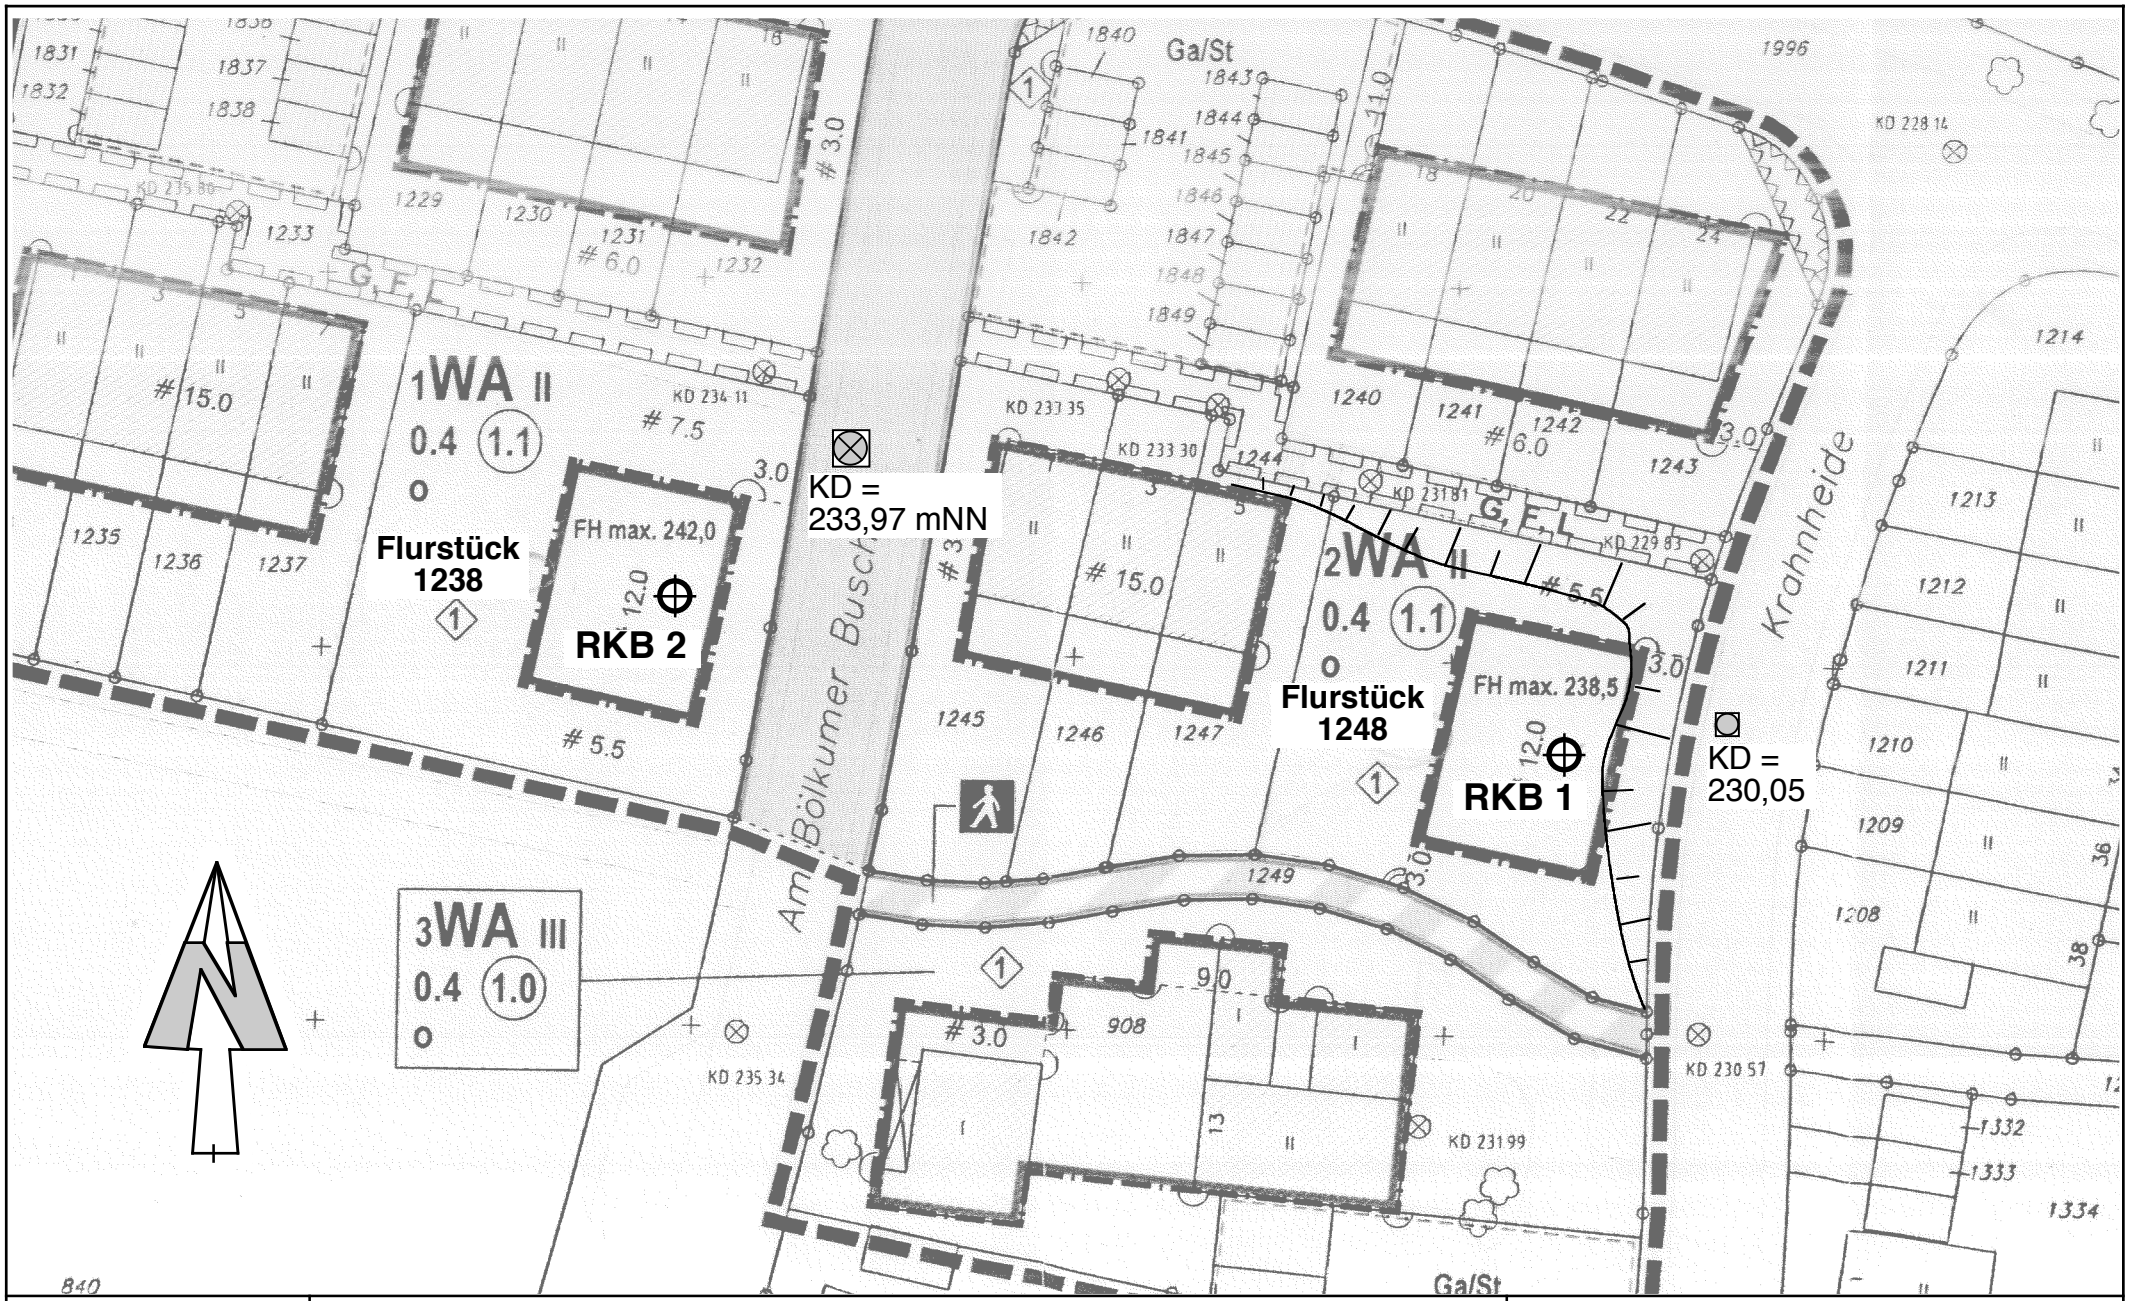

Anlage 1	Lageplan mit Bohrpunkten, Maßstab 1: 500	**Geotechnisches Büro** Dr.E.-H. Müller Nachf. Gutachten-Nr.: N-MP 136/06 **BVGA**