


8. FNP-ÄNDERUNG

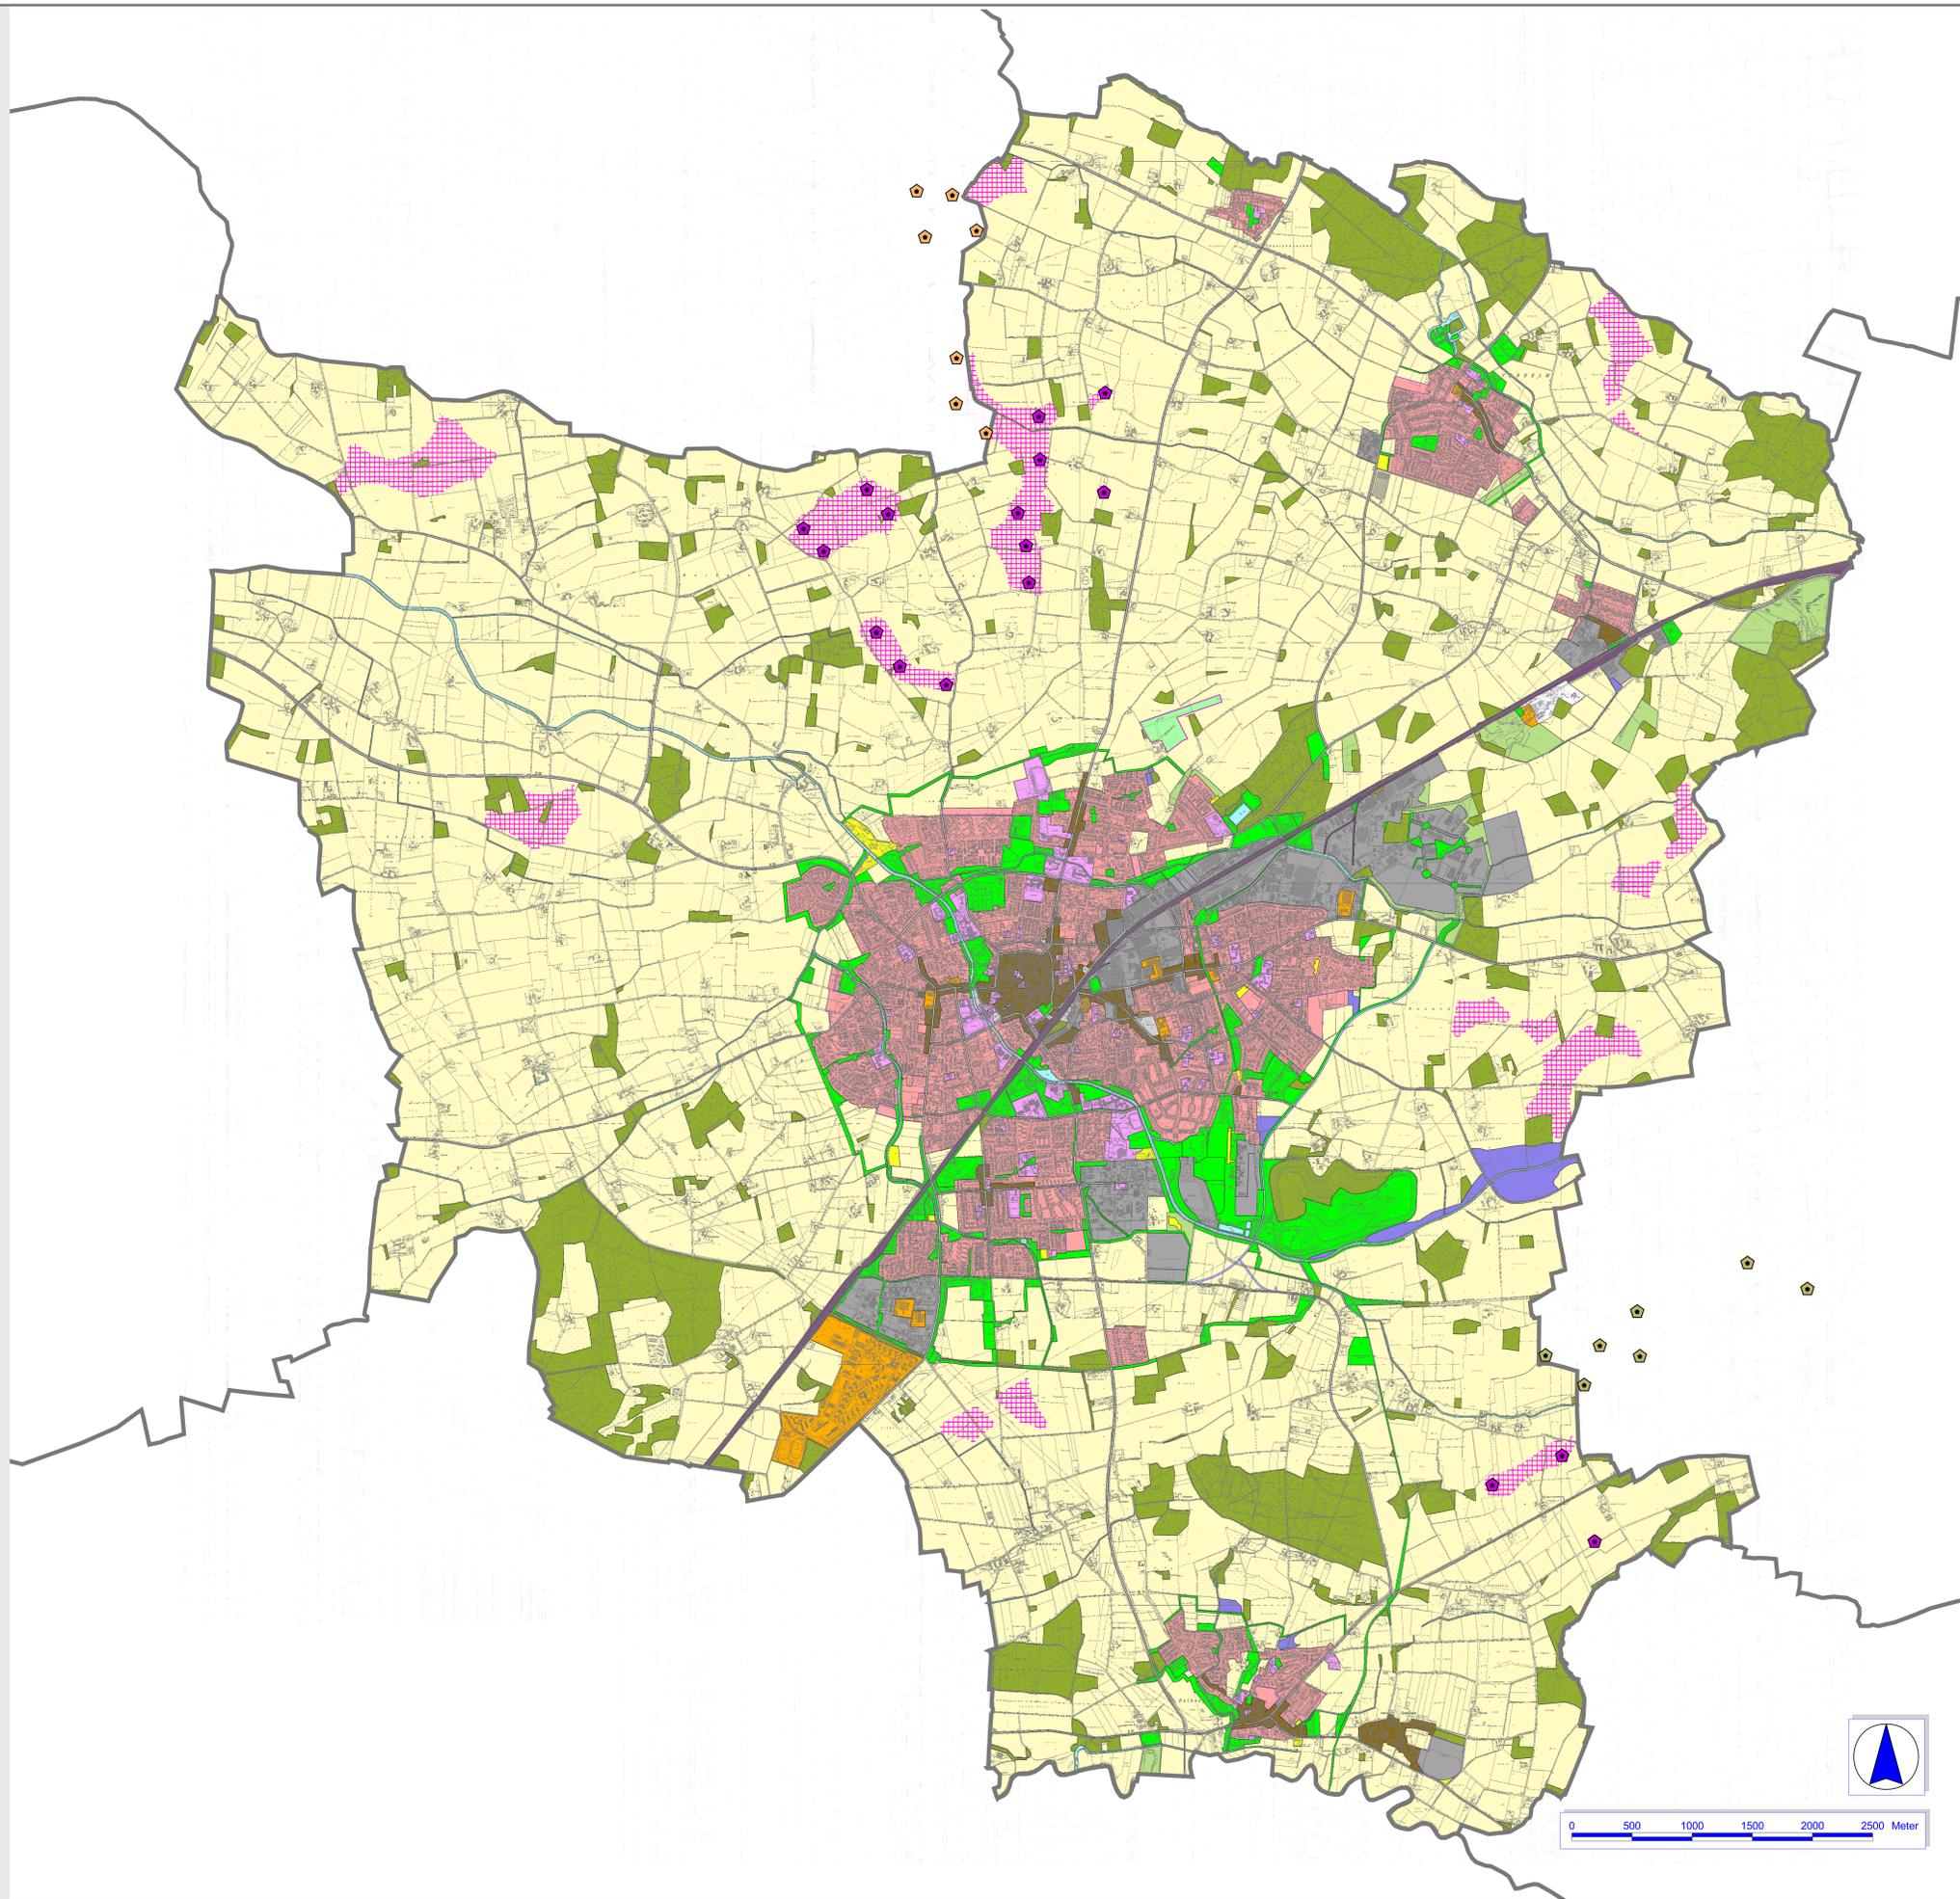

Umweltbericht zur 8. Änderung des FNP der Stadt Ahlen

Darstellung von Konzentrationszonen für die Nutzung
von Windenergie

Planungsgrundlagen

- Windenergieanlagen
- Zu untersuchende Konzentrationszonen
 - WEA im Stadtgebiet Ahlen
 - WEA im Stadtgebiet Beckum
 - WEA im Stadtgebiet Sendenhorst


- Flächennutzungsplan
- Fläche für Bahnanlage
 - Fläche für Gewerbe
 - Fläche für Gewerbe-R
 - Grünfläche
 - Kleingartenfläche
 - Fläche für den Hochwasserschutz
 - Fläche für die Landwirtschaft
 - Fläche für die Forstwirtschaft
 - Wasserfläche
 - Fläche für den Ausgleich
 - Fläche für Luftverkehr
 - Fläche für Versorgung
 - Fläche für Gemeinbedarf
 - Sondergebietsfläche
 - Mischgebietsfläche
 - Verkehrsfläche
 - Verkehrsfläche, geplant
 - Wohnbaufläche
 - Wohnbaufläche-R
- Stadtgebietsgrenze

STADT AHLEN
Der Bürgermeister
Stadtentwicklungs- und Stadtplanungsabteilung

Vorhaben: Umweltbericht zur 8. Änderung des FNP der Stadt Ahlen
Darstellung von Konzentrationszonen für die Windenergienutzung

Titel: Planungsgrundlagen	
Anlagen-Nr.: 1.1	ARGE FREIRAUM <small>Haus - Drais-Weg 1 - 48291 Tege - Tel. 02504-5488 - Fax 02504-738234 - info@schultewalter.com</small>
Maßstab: 1 : 20.000	
Datum: 07.07.2016	Landschaftsarchitektur <small>Dipl.-Ingenieur Ulrich Schultewalter</small>
Projekt-Nr.: 15/12	
Bearbeitet: schrö	<small>Haus - Drais-Weg 1 - 48291 Tege Telefon 02504 5488 Fax 02504 738234 Email: info@schultewalter.com</small>
Gezeichnet: schrö	
Geprüft: schu	<small>arup arbeitsgruppe raum & umwelt dpl.-geogr. arch. thies schneider am Neugarten 3 48167 Münster Tel 02506 3747 Fax 02506 304999 e-mail: info@arup-muenster.de http://www.arup-muenster.de</small>

8. FNP-ÄNDERUNG

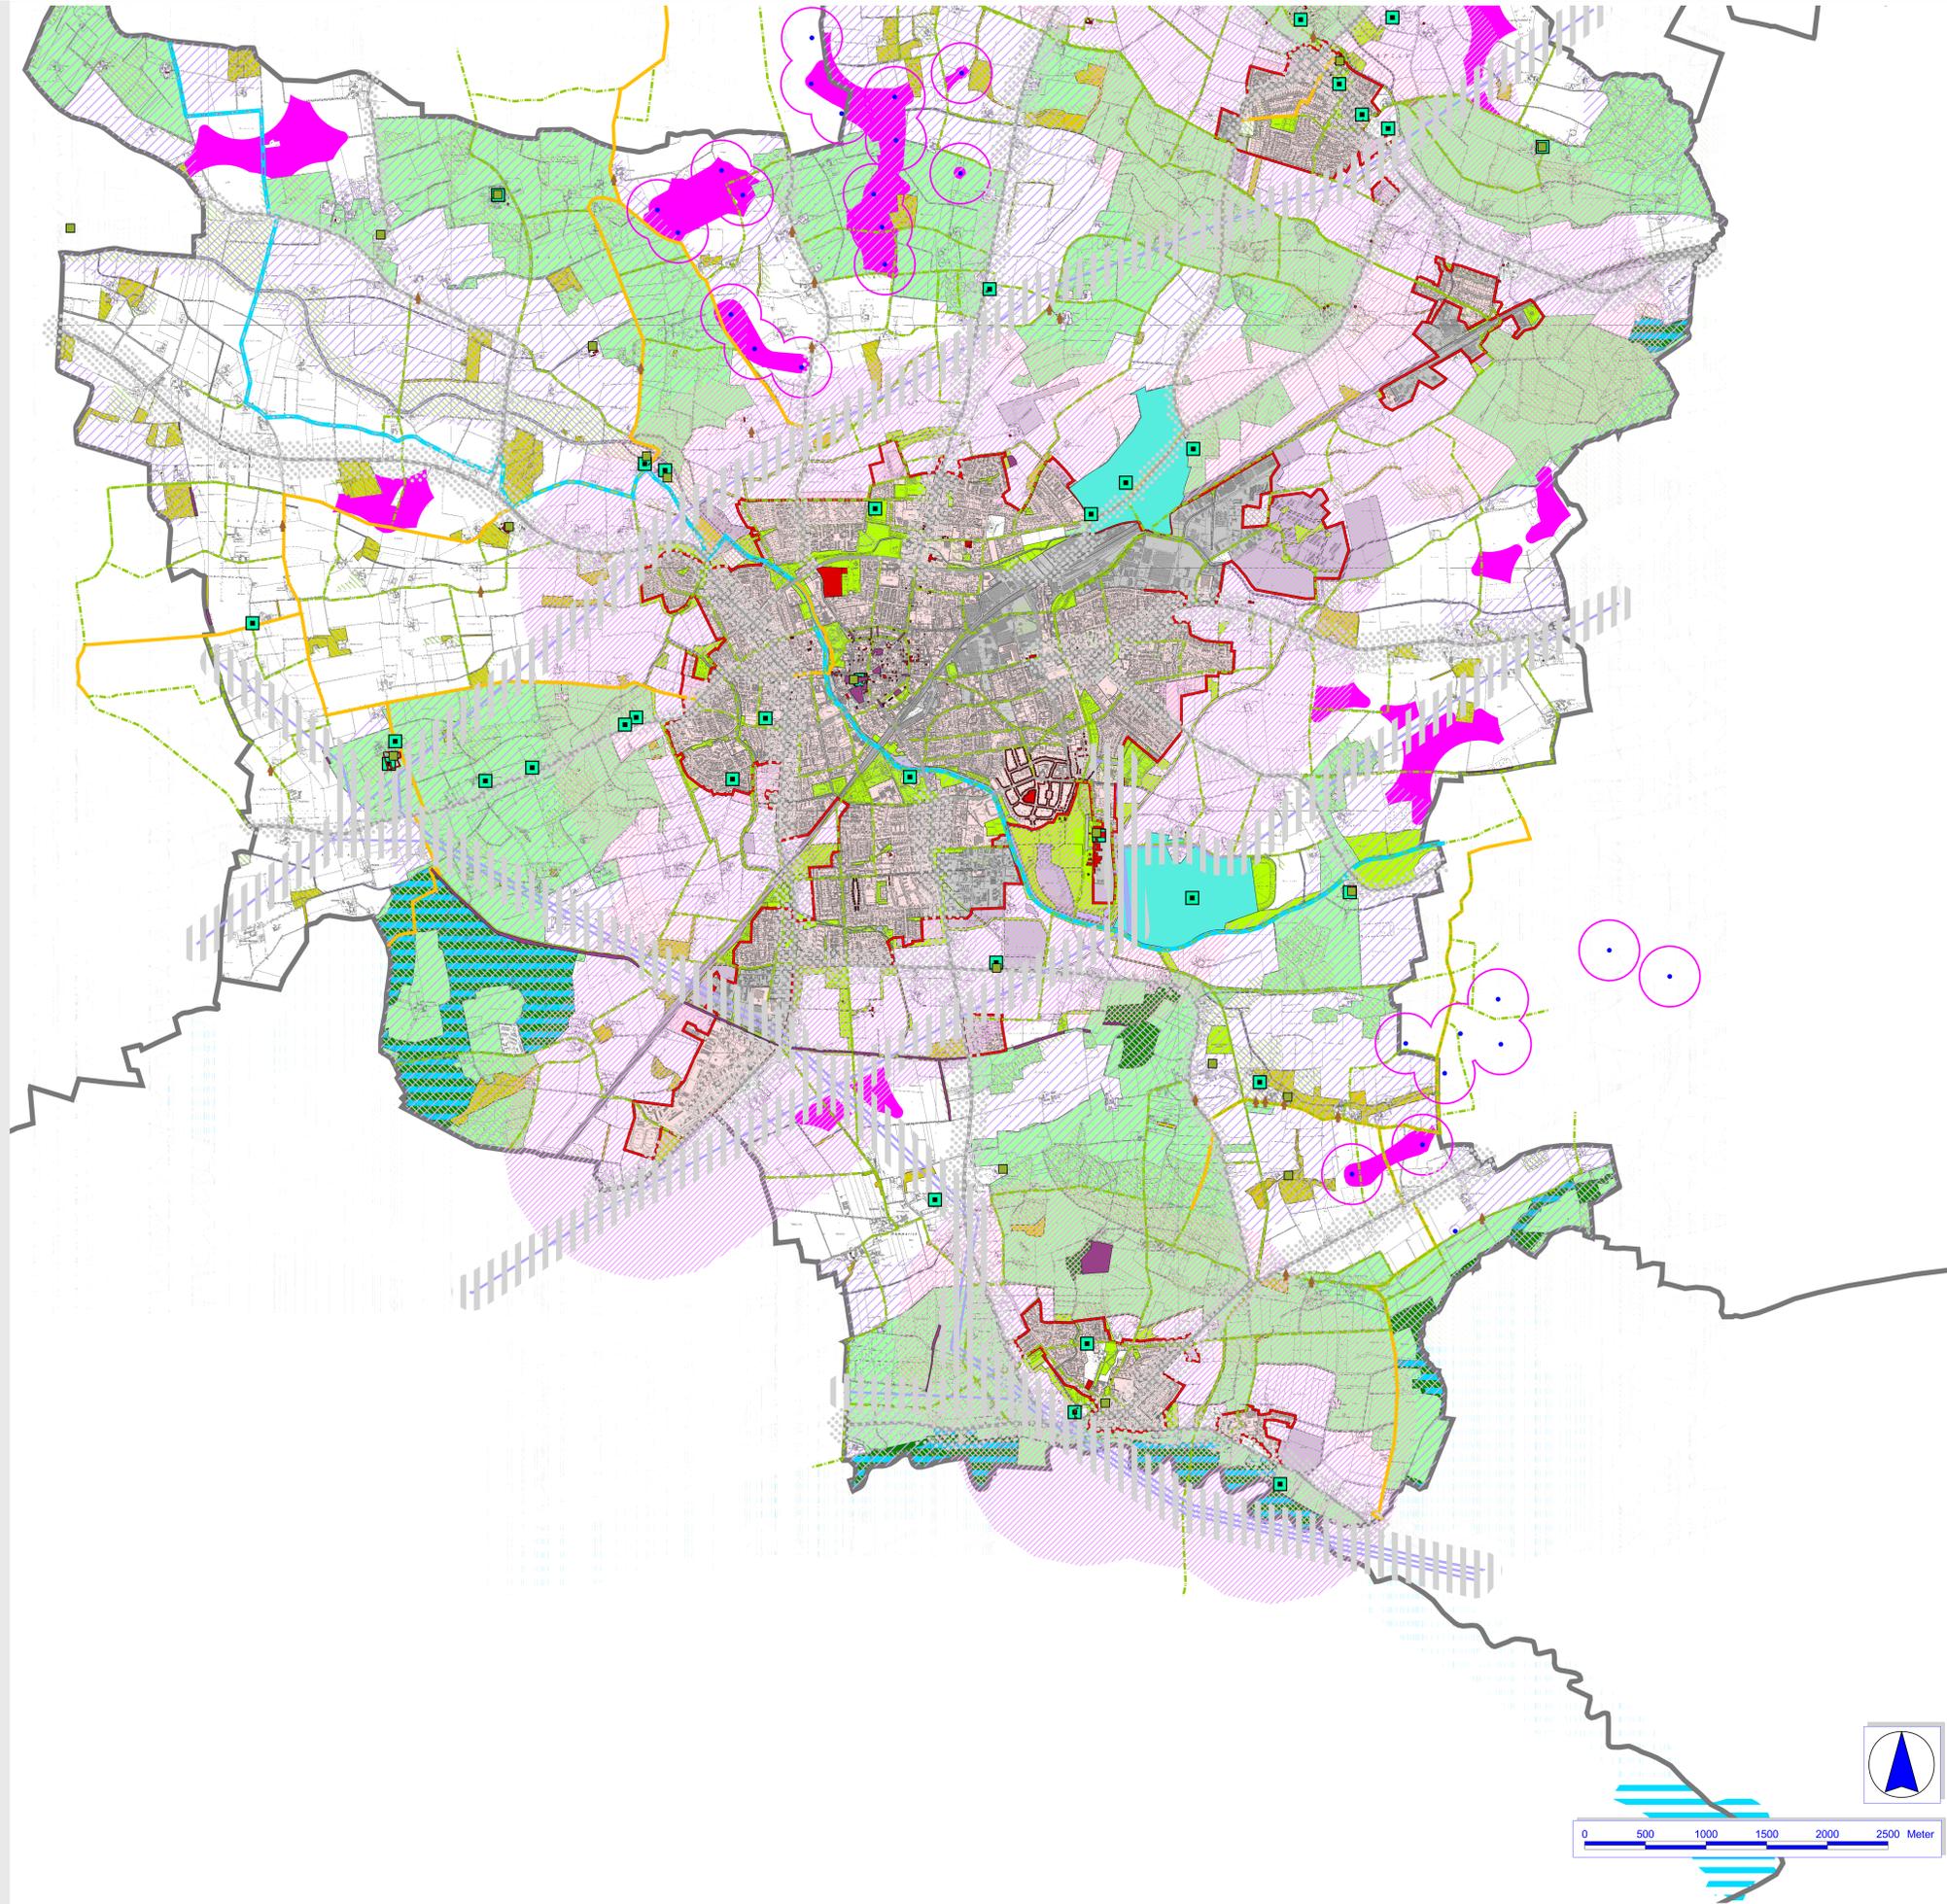

Umweltbericht

zur 8. Änderung des FNP der Stadt Ahlen

Darstellung von Konzentrationszonen für die Nutzung
von Windenergie

Erholung

- Erholungsrelevante Landschaftsräume
- Erholungsbereich gem. Regionalplan
 - Erholungsbereich gem. Regionalplan und Landschaftsplan
 - Erholungsbereich gem. Landschaftsplan

- Erholungsrelevante Nutzungen
- Naherholungsgebiet
 - Wasserfläche
 - Grünfläche
 - struktureicher Landschaftsteil

- Erholungszielpunkte
- Freizeitzielpunkt/-einrichtung
 - Baudenkmal
 - Bodendenkmal
 - Erhaltenswertes Objekt / Gebäude
 - Sakrales Kleinobjekt / Bildstock

- Radwegenetz
- Überregionale Radwege
 - Regionale Radwege
 - Lokale Radwege

- Schutzgebiete
- FFH-Gebiet
 - Naturschutzgebiet
 - Landschaftsschutzgebiet
 - Geschützter Landschaftsbestandteil

- Vorbelastung
- Windenergieanlage
 - 380 / 220 kV-Hochspannungsleitung
 - Straße

- Nachrichtlich
- Zu untersuchende Konzentrationszonen
 - Gewerbefläche
 - Siedlungsfläche
 - Ortsrand
 - Stadtgebietsgrenze

STADT AHLEN
Der Bürgermeister
Stadtentwicklungs- und Stadtplanungsabteilung

Vorhaben: Umweltbericht zur 8. Änderung des FNP der Stadt Ahlen
Darstellung von Konzentrationszonen für die Windenergienutzung

Titel: Erholung	
Anlagen-Nr.: 1.2	ARGE FREIRAUM <small>Haus - Dröbe - Weg 1 - 48291 Tege - Tel. 02504-5488 - Fax 02504-738234 - info@schultewoerter.com</small>
Maßstab: 1 : 20.000	
Datum: 07.07.2016	Landschaftsarchitektur <small>arbeitsgruppe raum & umwelt dpl.-geogr. arch. thies schneider am heiligen 3 48167 münter tel 02506 3747 fax 02506 304999 e-mail: info@aru-muenter.de http://www.aru-muenter.de</small>
Projekt-Nr.: 15/12	
Bearbeitet: schrö	<small>Haus - Dröbe - Weg 1 48291 Tege Telefon 02504 5488 Fax 02504 738234 Email: info@schultewoerter.com</small>
Gezeichnet: schrö	
Geprüft: schu	