


2. Änderung des Bebauungsplanes Nr.001 „Waldstraße“

Gemeinde Alfter, Gemarkung Oedekoven, Flur 10

Maßstab 1:500

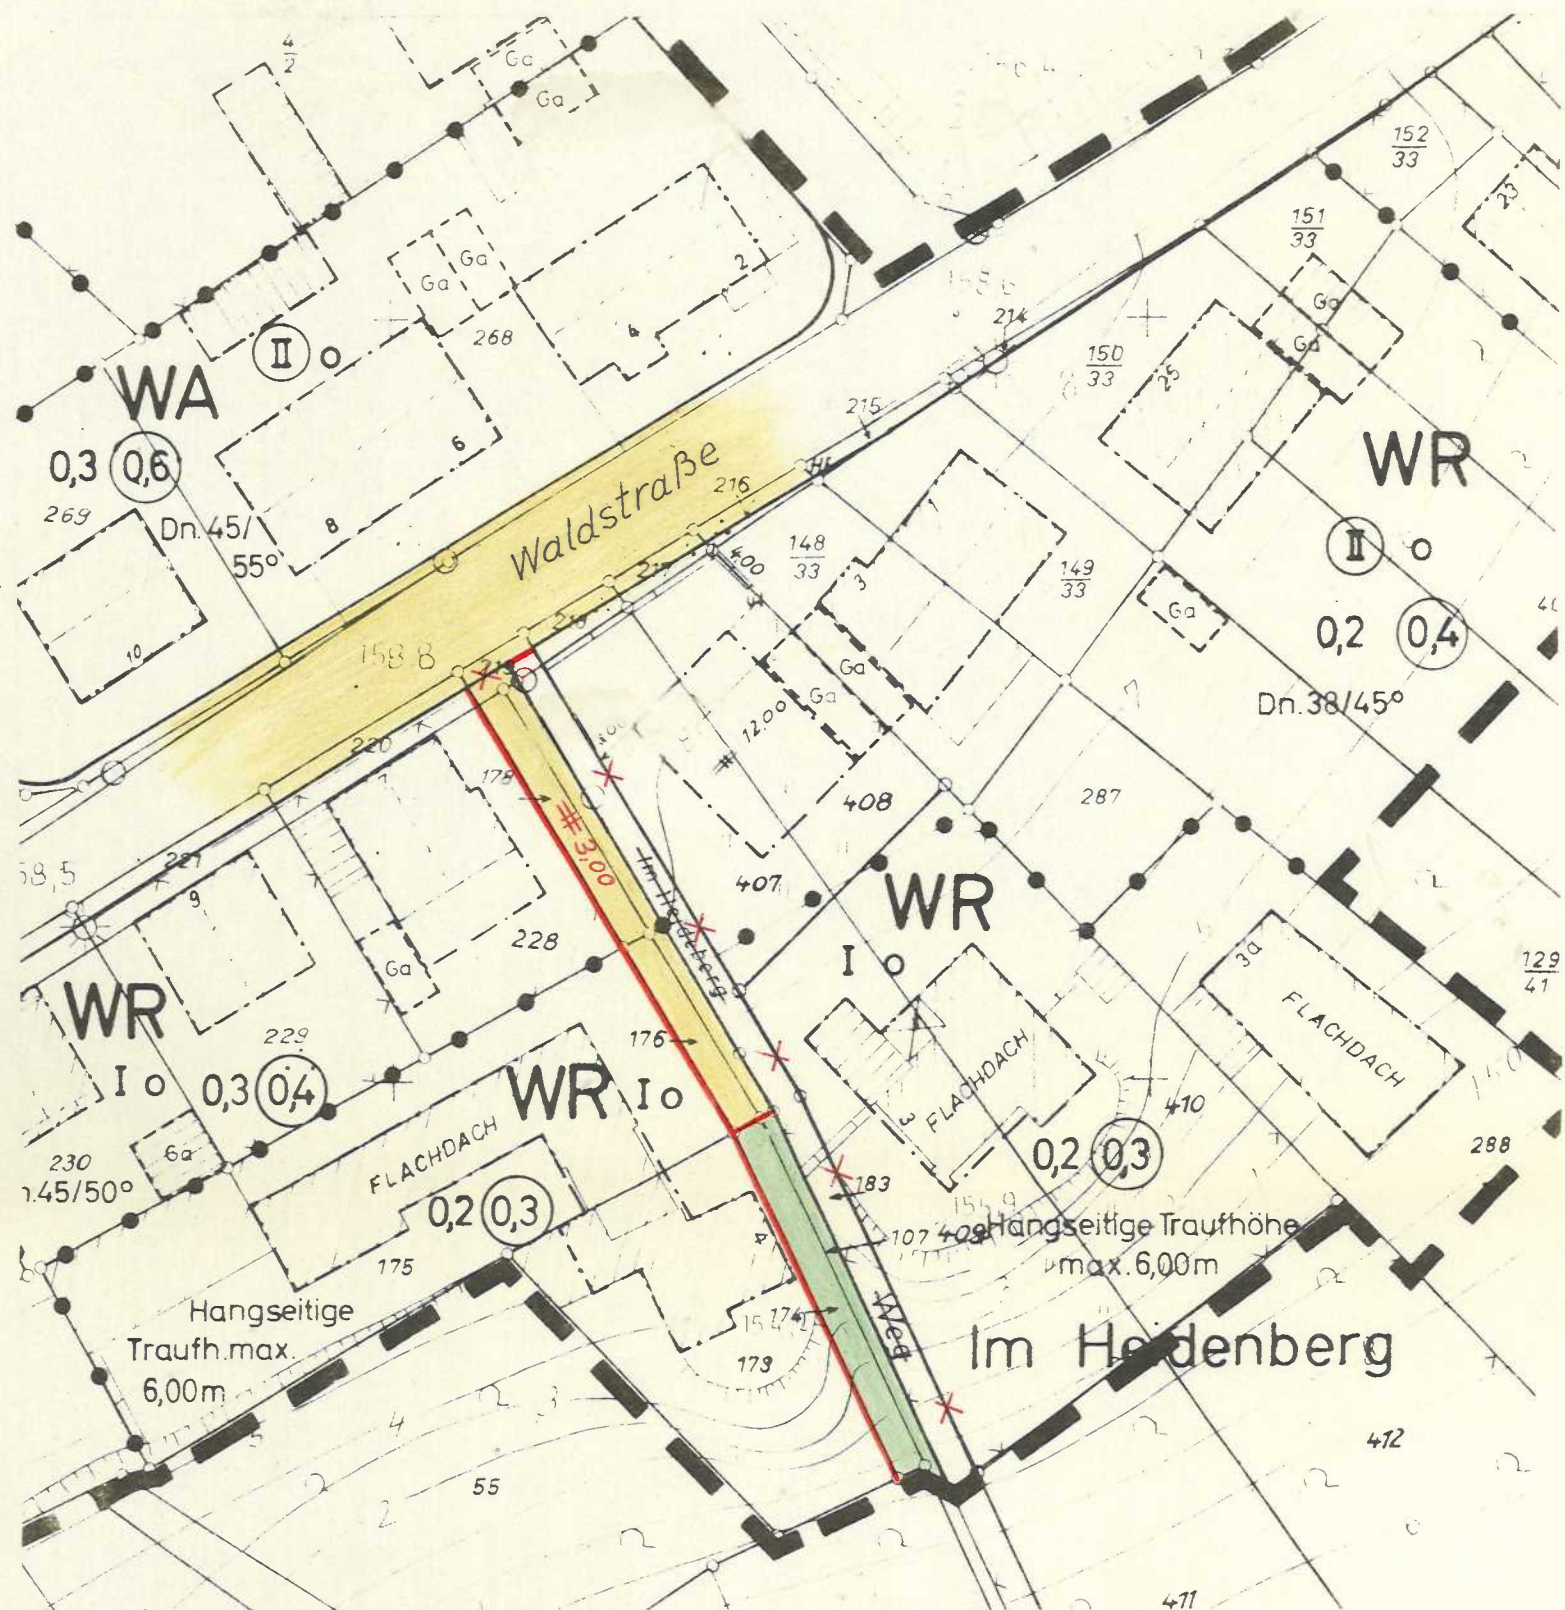

Entwurf und Planung

Gemeinde Alfter
Der Gemeindedirektor
Planungsabteilung

Im Auftrage:

lingner

Bauoberamtsrat

Bonn-Duisdorf, den 5.12.1973

Gemeinde
Alfter
Rhein-Sieg-Kreis



Entw.
Fertig
Kolarier

feh.

Diese Planänderung ist gemäß § 2
in Verbindung mit § 13 BBauG vom
23.6.1960 (BGBl. I, S. 341) vom Rat
am 29.11.1973 beschlossen worden.

Bonn-Duisdorf, den 29.11.1973

Gemeinde
Alfter
Rhein-Sieg-Kreis



Ammer
Bürgermeister

Diese Planänderung ist gemäß § 10
des BBauG vom 23.6.1960 (BGBl. I,
S. 341) in Verbindung mit § 4 GONW
vom Rat am 23.7.1974
als Satzung beschlossen worden.

Bonn-Duisdorf, den 23.7.1974

Gemeinde
Alfter
Rhein-Sieg-Kreis



Ammer
Bürgermeister

Die Bekanntmachung der Plan-
änderung als Satzung
ist am 4.10.1974 erfolgt.

Bonn-Duisdorf, den 4.10.1974

Gemeinde
Alfter
Rhein-Sieg-Kreis



Ammer
Bürgermeister