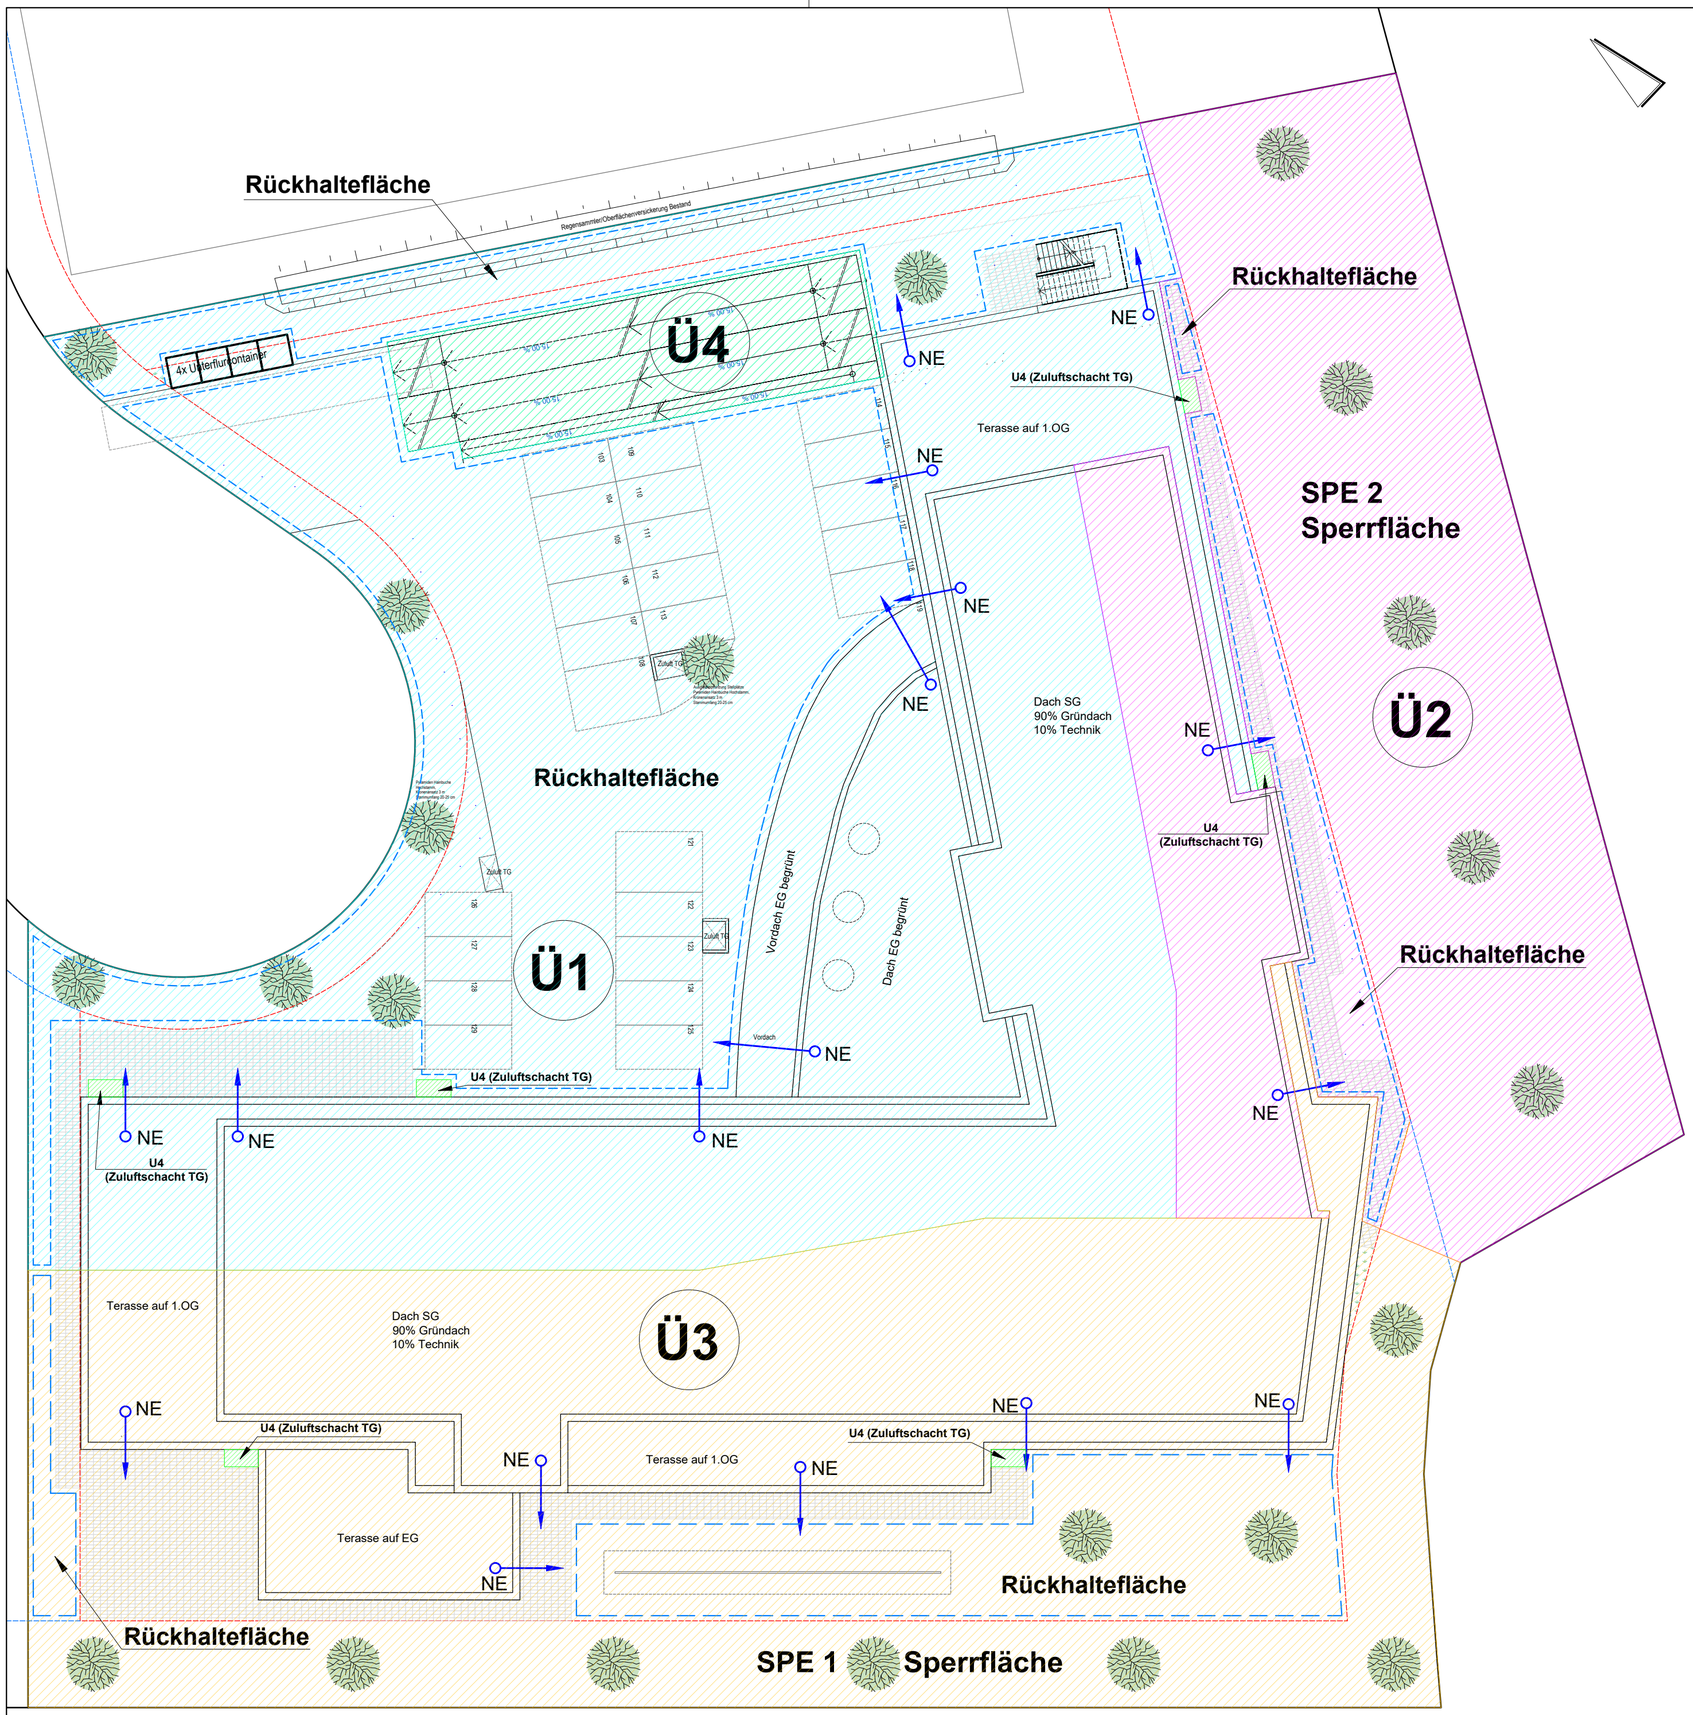

LEGENDE

- Ü1 — Teilfläche Überflutung 1
- Ü2 — Teilfläche Überflutung 2
- Ü3 — Teilfläche Überflutung 3
- Ü4 — Teilfläche Überflutung 4
- Rückhalteflächen
- Notentlastung

INDEX	DATUM	GEZEICHNET	ÄNDERUNGEN/BEMERKUNGEN

ARBEITEN IM BEREICH VON GRUNDSTÜCKSGRENZEN DÜRFEN ERST NACH GENAUER GRENZFESTSTELLUNG DURCH DEN ZUSTÄNDIGEN ÖFFENTL. BEST. VERMESSUNGSING. AUSGEFÜHRT WERDEN. ALLE MASSE SIND VOR ARBEITSBEGINN ZU PRÜFEN. UNSTIMMIGKEITEN, DIE SICH AUS IM PLAN ANGEGEBENEN MASSEN UND DEN TATSÄCHLICHEN GEGEBENHEITEN AUF DER BAUSTELLE ERGEBEN, SIND VOR AUFTRAGSBEGINN MIT DER BAULEITUNG ZU KLÄREN. ANDERNFALLS HAFTET DER UNTERNEHMER.

DATEI :

Auftraggeber:

Michael Köpke
Im Marienfeld 21
53773 Hennef (Sieg)

FON/FAX:

Planer:

GPINFRA INGENIEURGESELLSCHAFT

GPInfra Ingenieurgesellschaft
Gohres und Papajewski
Beratende Ingenieure PartG mbB

Lerchenspornweg 17
D-50765 Köln
fon +49(0)221 423 38 231
fax +49(0)221 423 04 390
http://www.gpinfra.de
E-Mail: info@gpinfra.de

PROJEKTBEZEICHNUNG:

Rehazentrum Alfter

Konrad-Zuse-Straße

GENEHMIGUNGSPLAN

PLANBEZEICHNUNG:

Lageplan / Überflutungsnachweis Flächenzuordnung

Auftragnummer		1:250 Maßstab	1 BLATT- Nr.
Pa / Bl BEARBEITER	GEPRÜFT	A2 Plangröße	31.03.2023 Datum
		PLAN-Nr.	230203_LPH4_ÜL