
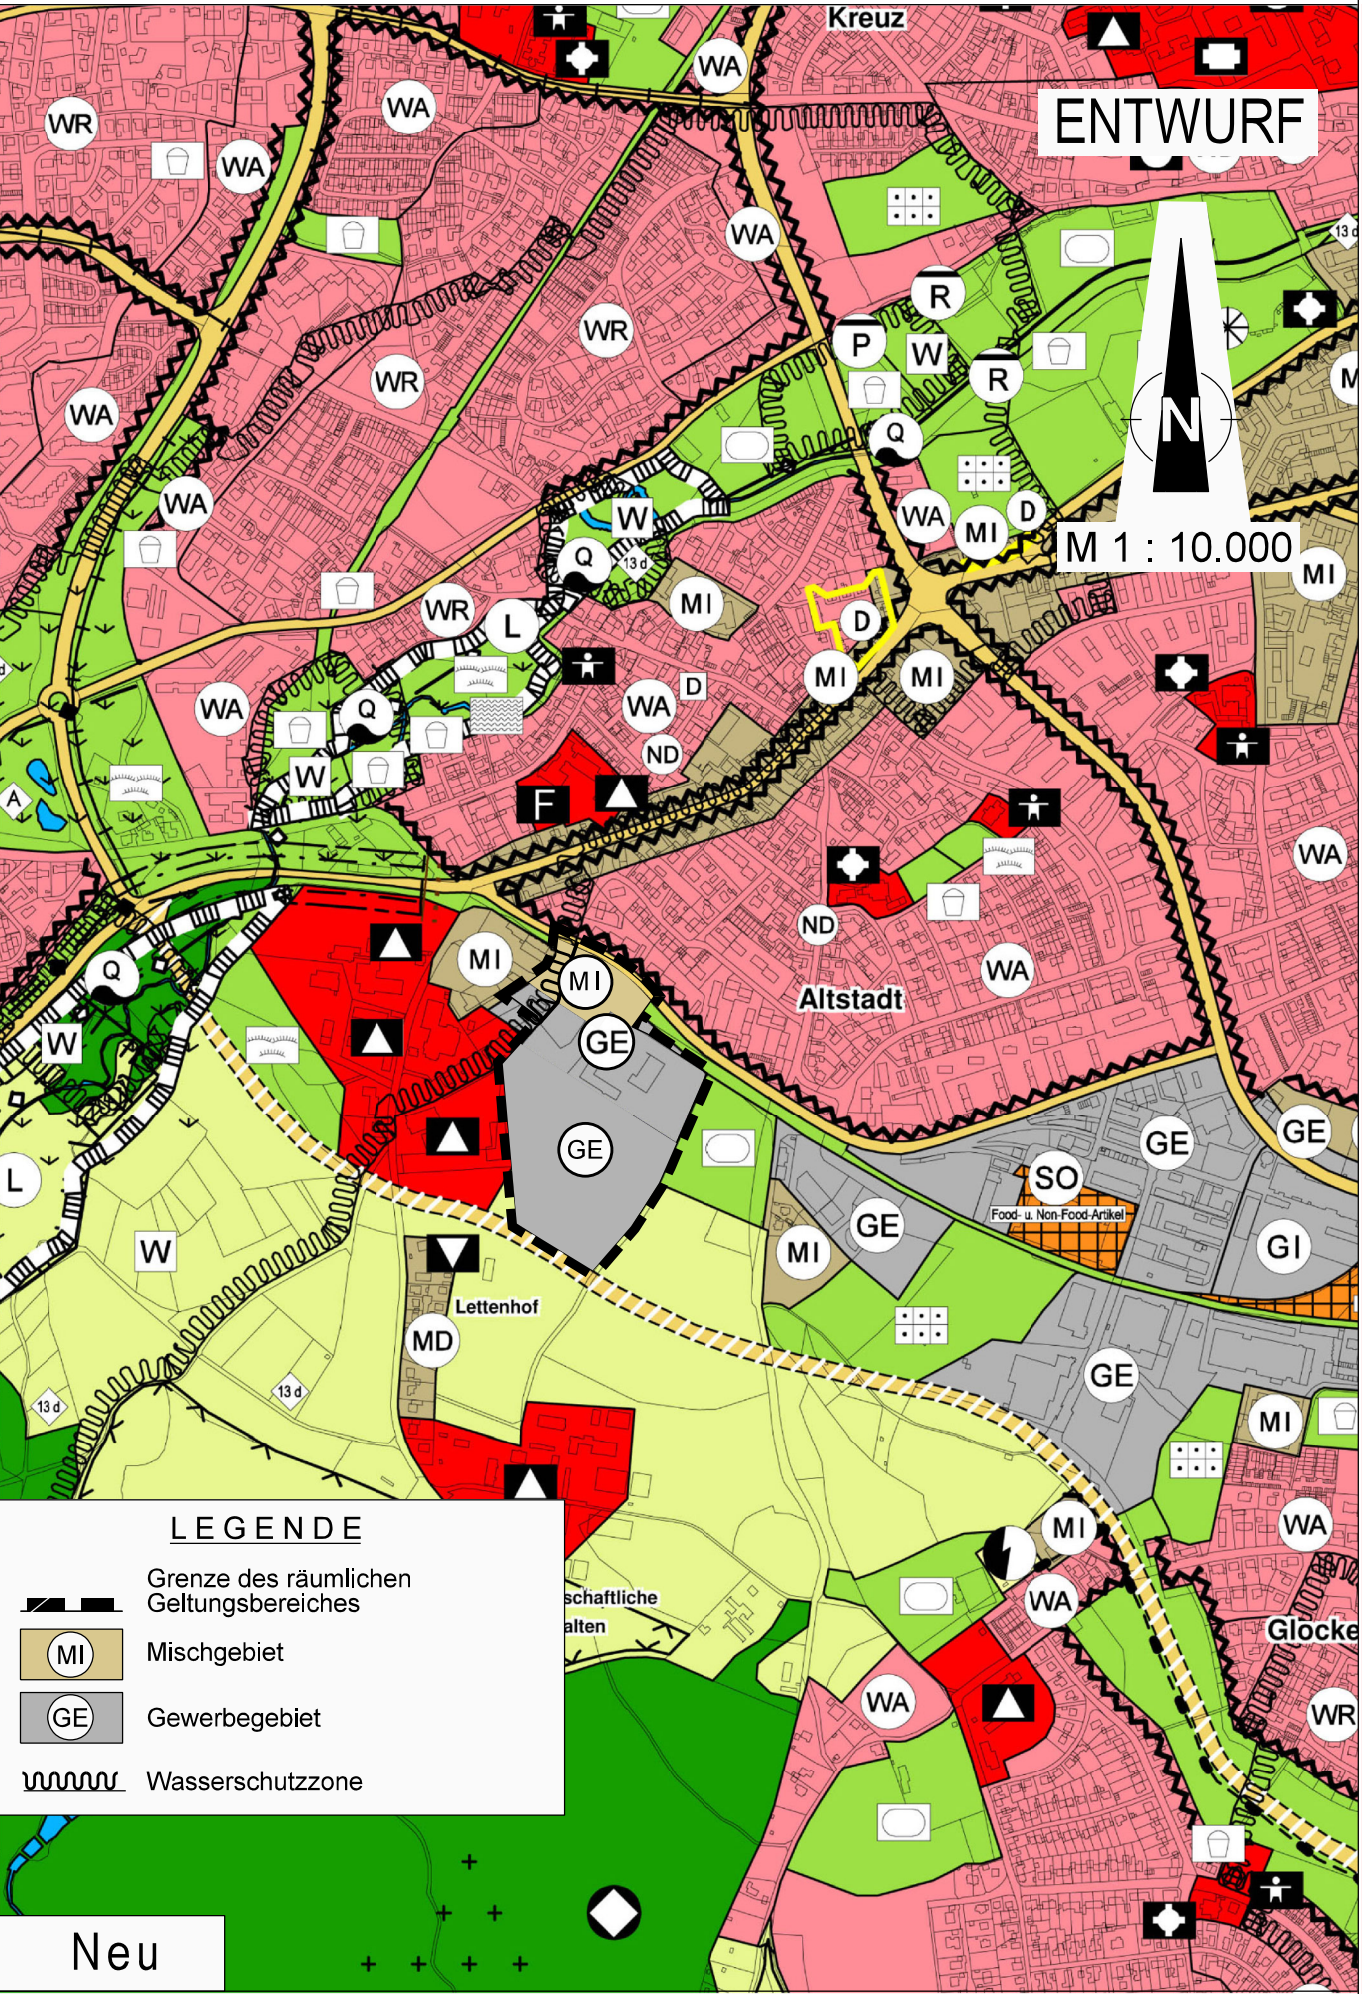


AUSZUG AUS DEM WIRKSAMEN
FLÄCHENNUTZUNGSPLAN

ÄNDERUNG NR. 5 DES
FLÄCHENNUTZUNGSPLANES

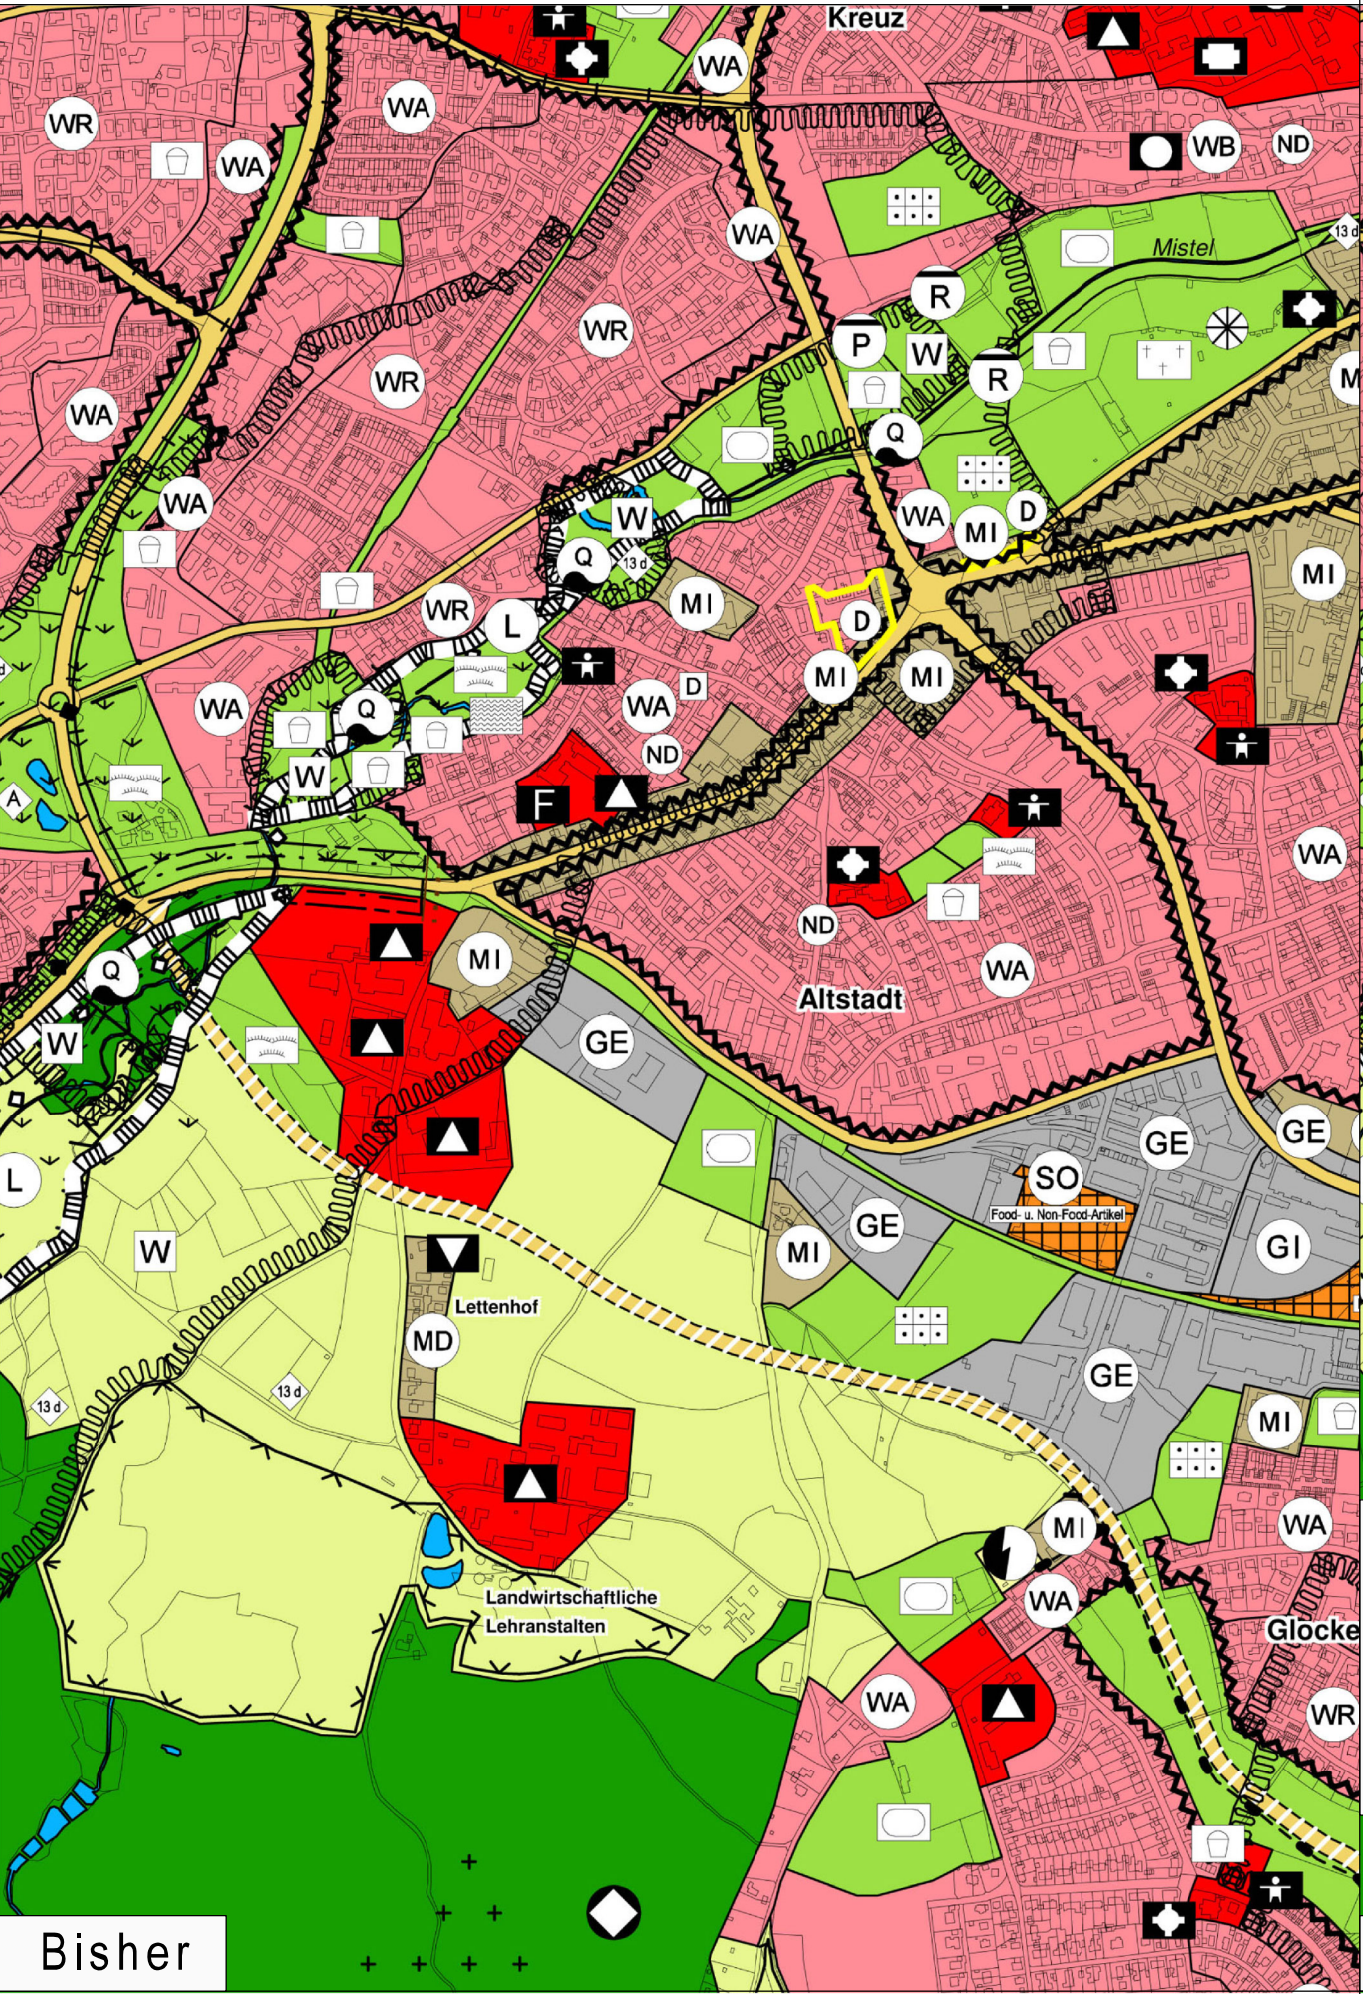

LEGENDE

Grenze des räumlichen Geltungsbereiches

MI

Mischgebiet

GE

Gewerbegebiet

Wasserschutzzone

ENTWURF

N

M 1 : 10.000

Bisher

Neu



Referat Planen und Bauen / Stadtplanungsamt

ÄNDERUNG NR. 005 DES
FLÄCHENNUTZUNGSPLANES

Hier: Bereich Spitzweg- / Adolf-Wächter-Straße

Bearbeitet:	Kalina	13.04.2011	1:10000
Geprüft:		Datum	Maßstab
Dienststelle		Referat 4	
Einleitung des Flächennutzungsplan- Änderungsverfahrens			
Aufstellungsbeschluss Stadtrat (§ 2 Abs. 1 BauGB)		am 25.05.2011	
Bekanntmachung des Aufstellungsbeschlusses (§ 2 Abs. 1 BauGB)			
im Amtsblatt		Nr. 8	vom 10.06.2011
Frühzeitige Beteiligung der Öffentlichkeit (§ 3 Abs. 1 BauGB)			
- Bekanntmachung im Amtsblatt		Nr.	vom
- Auslegung		vom	bis
Stadtratsbeschluss zur öffentlichen Auslegung (§ 3 Abs. 2 BauGB)		am	
Öffentliche Auslegung (§ 3 Abs. 2 BauGB)			
- Bekanntmachung im Amtsblatt		Nr.	vom
- Auslegung		vom	bis
Stadtratsbeschluss zur erneuten öffentlichen Auslegung (§ 4a Abs. 3 BauGB)		am	
Erneute öffentliche Auslegung (§ 4a Abs. 3 BauGB)			
- Bekanntmachung im Amtsblatt		Nr.	vom
- 2. Auslegung		vom	bis
Feststellungsbeschluss des Stadtrates		am	
Mit Schreiben der Regierung von Oberfranken		vom	Nr.
genehmigt (§ 6 Abs.1 BauGB)		am	
Wirksamkeit der Flächennutzungsplanänderung		am	
durch Bekanntmachung im Amtsblatt (§ 6 Abs. 5 BauGB)		Nr.	
		vom	