


AUSZUG AUS DEM WIRKSAMEN FLÄCHENNUTZUNGSPLAN


ÄNDERUNG NR. 1 DES FLÄCHENNUTZUNGSPLANES

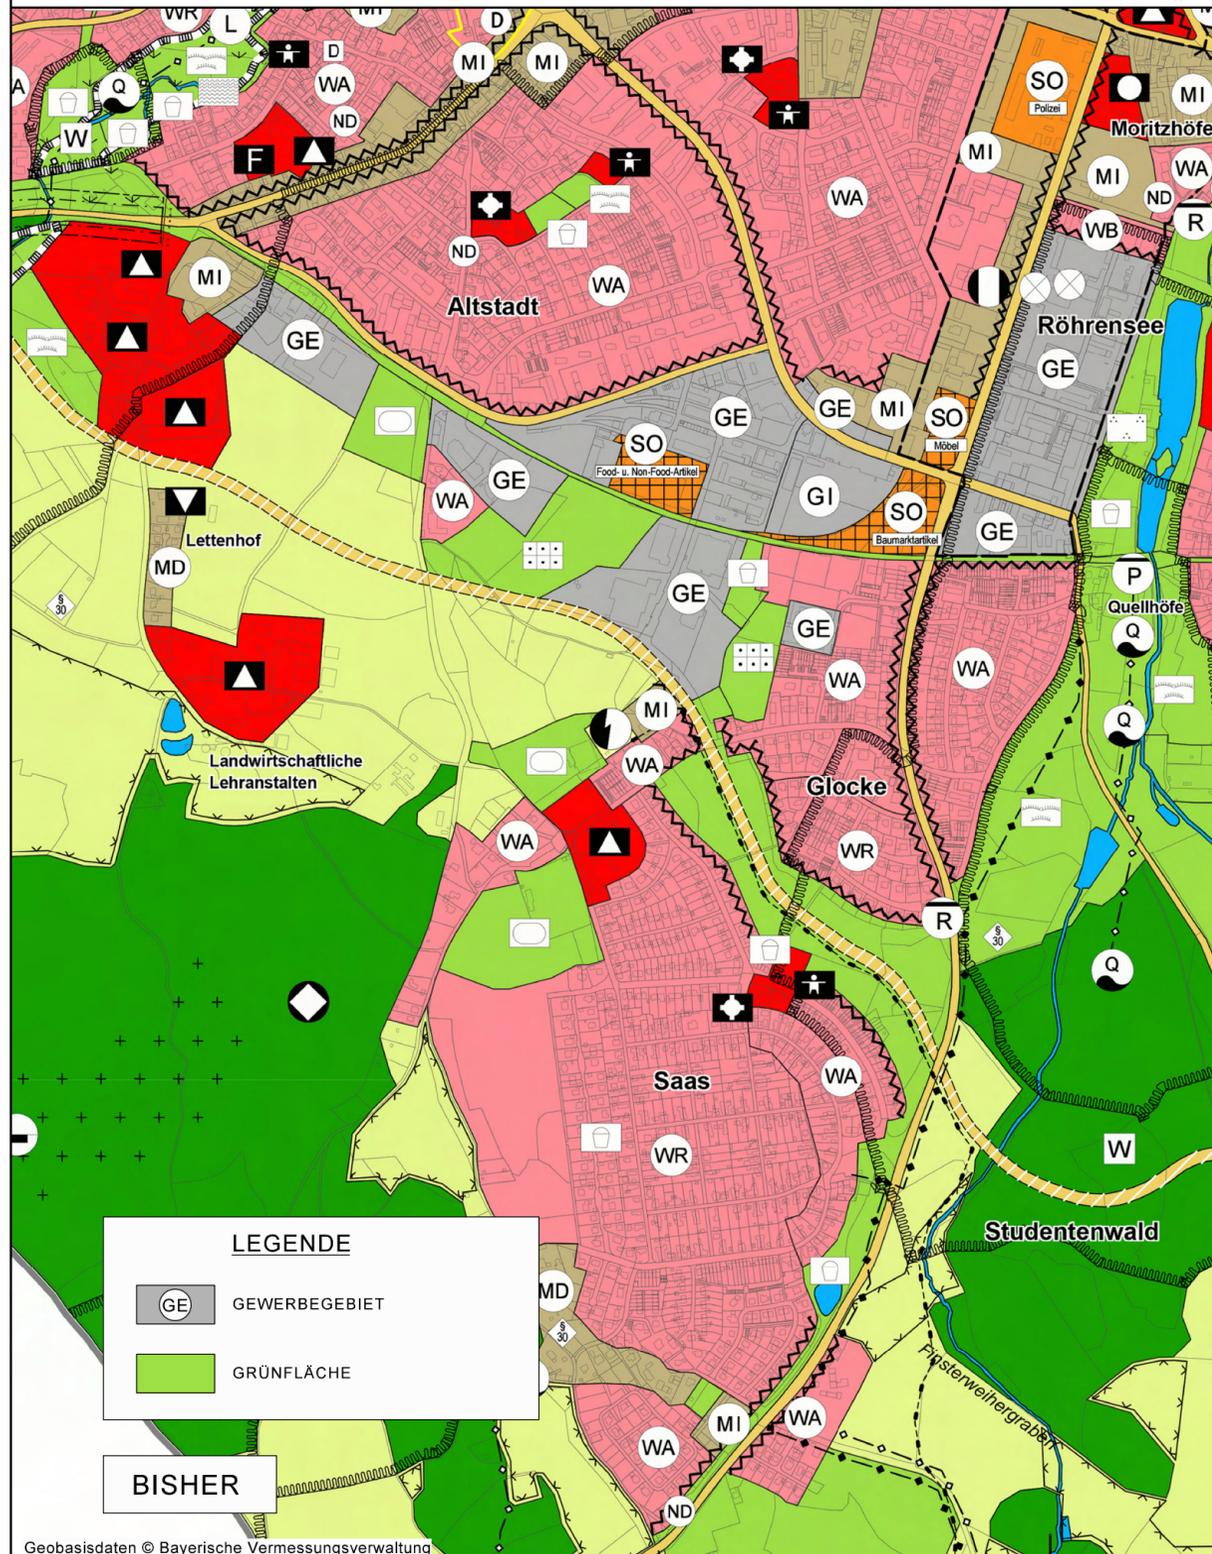

LEGENDE

	GEWERBEGEBIET
	GRÜNFLÄCHE

BISHER

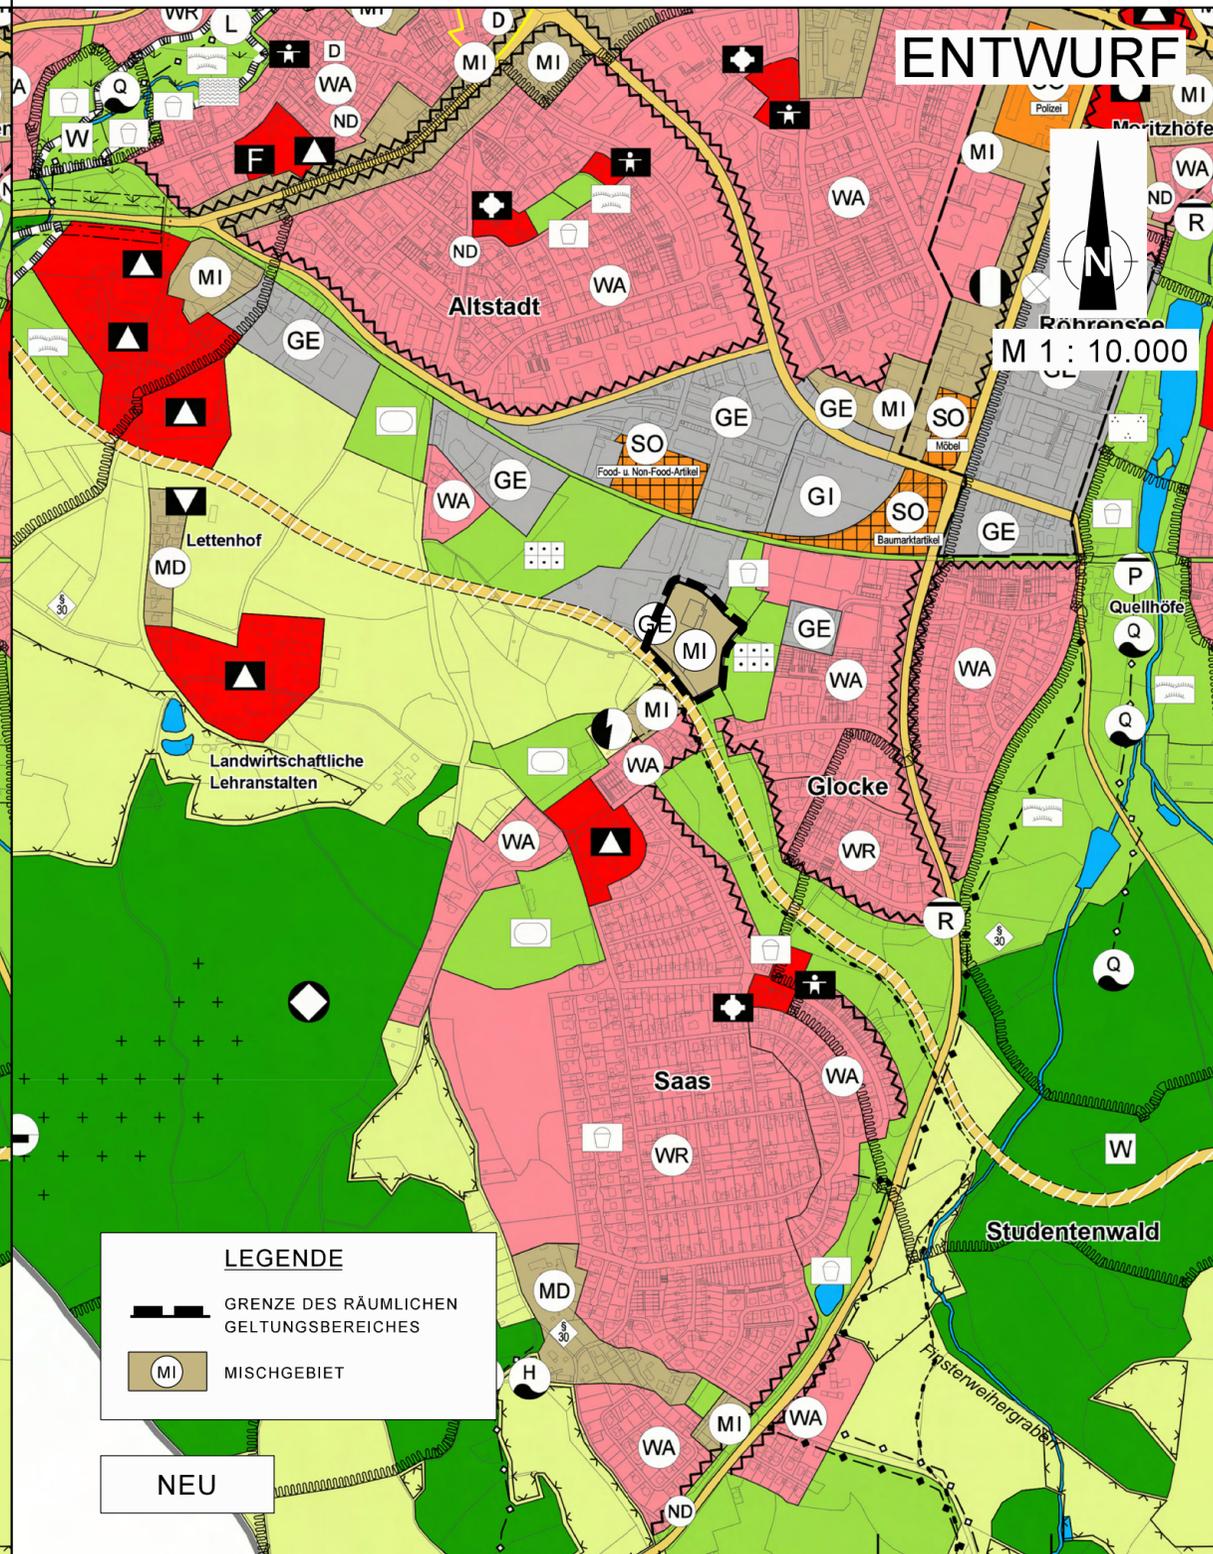


LEGENDE

	GRENZE DES RÄUMLICHEN GELTUNGSBEREICHES
	MISCHGEBIET

NEU

ENTWURF

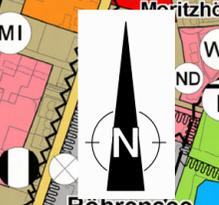

M 1 : 10.000



Stadtbaureferat/Stadtplanungsamt

ÄNDERUNG NR. 1 DES FLÄCHENNUTZUNGSPLANES

Hier: "Mischgebiet Karl-von-Linde-Straße"

Bearbeitet: <i>Hesbrant</i>	09.02.2010	1:10000
Geprüft: <i>Gieck</i>	Datum	Maßstab
<i>Gieck</i> Dienststelle	Referat 4	
Einleitung des Flächennutzungsplan- Änderungsverfahrens		
Aufstellungsbeschuß Stadtrat (§ 2 Abs. 1 BauGB)	am ...24.03.2010...	
Bekanntmachung des Aufstellungsbeschlusses (§ 2 Abs. 1 BauGB) im Amtsblatt	Nr.5.....	vom ...09.04.2010...
Unterrichtung und Erörterung (§ 3 Abs. 1 BauGB)		
- Bekanntmachung im Amtsblatt	Nr.	vom
- Auslegung	vom	bis
Stadtratsbeschuß zur öffentlichen Auslegung (§ 3 Abs. 2 BauGB)	am	
Öffentliche Auslegung (§ 3 Abs. 2 BauGB)		
- Bekanntmachung im Amtsblatt	Nr.	vom
- Auslegung	vom	bis
Stadtratsbeschuß zur erneuten öffentlichen Auslegung (§ 4a Abs. 3 BauGB)	am	
Erneute öffentliche Auslegung (§ 4a Abs. 3 BauGB)		
- Bekanntmachung im Amtsblatt	Nr.	vom
- 2. Auslegung	vom	bis
Feststellungsbeschuß des Stadtrates	am	
Mit Schreiben der Regierung von Oberfranken	vom	Nr.
genehmigt (§ 6 Abs.1 BauGB)	am	
Wirksamkeit der Flächennutzungsplanänderung durch Bekanntmachung im Amtsblatt (§ 6 Abs. 5 BauGB)	Nr.	vom