


AUSZUG AUS DEM WIRKSAMEN FLÄCHENNUTZUNGSPLAN

ÄNDERUNG NR. 23 DES FLÄCHENNUTZUNGSPLANES

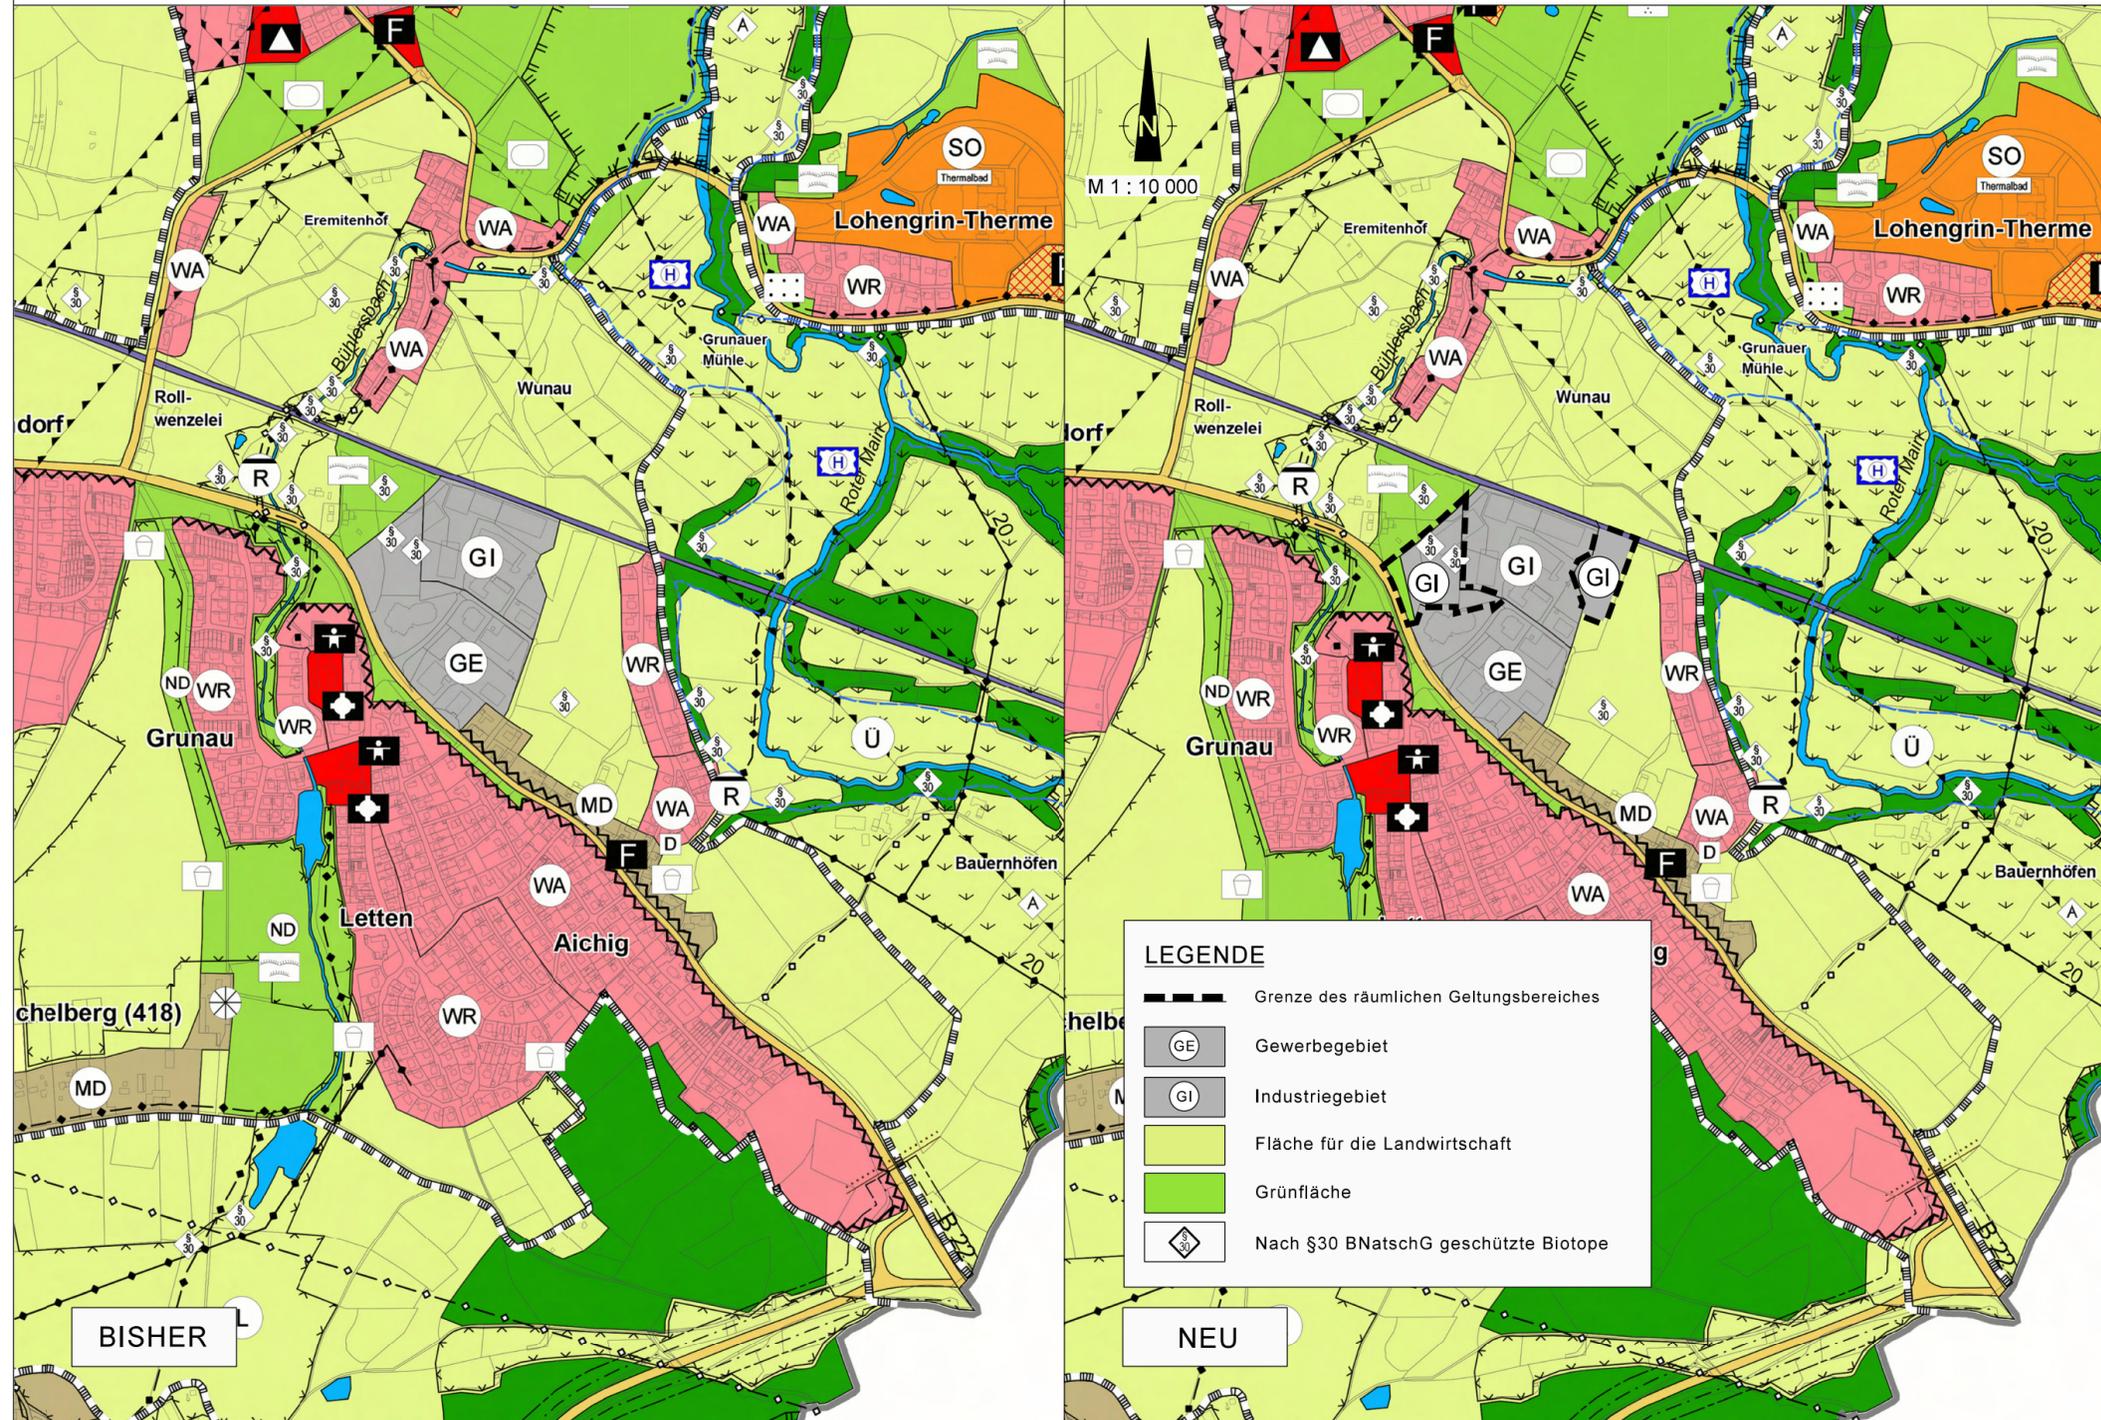

Referat Planen und Bauen / Stadtplanungsamt

ÄNDERUNG NR. 23 DES FLÄCHENNUTZUNGSPLANES

Hier: "Industriegebiet Orionstraße"

Bearbeitet:	<i>Kalme</i>	29.11.2016 geänd.: 18.05.2021	1:10000
Geprüft:	<i>Rabe-Walber</i>	Datum	Maßstab
<i>Myr 2 Kll jr</i> Dienststelle		<i>Jan Klum</i> Referat 4	
Einleitung des Flächennutzungsplan- Änderungsverfahrens			
Aufstellungsbeschluss Stadtrat (§ 2 Abs. 1 BauGB)		am <u>21.12.2016</u>	
Bekanntmachung des Aufstellungsbeschlusses (§ 2 Abs. 1 BauGB) im Amtsblatt		Nr. <u>2</u> vom <u>03.02.2017</u>	
Frühzeitige Beteiligung der Öffentlichkeit (§ 3 Abs. 1 BauGB)		am <u>30.06.2021</u>	
- Bekanntmachung im Amtsblatt		Nr. <u>2</u> vom <u>03.02.2017</u>	
- Auslegung		vom <u>06.02.2017</u> bis <u>06.03.2017</u>	
Stadtratsbeschluss zur öffentlichen Auslegung (§ 3 Abs. 2 BauGB)		am <u>30.06.2021</u>	
Öffentliche Auslegung (§ 3 Abs. 2 BauGB)		am <u>06.08.2021/</u>	
- Bekanntmachung im Amtsblatt		Nr. <u>11/12</u> vom <u>27.08.2021</u>	
- Auslegung		vom <u>16.08.2021</u> bis <u>11.10.2021</u>	
Stadtratsbeschluss zur erneuten öffentlichen Auslegung (§ 4a Abs. 3 BauGB)		am	
Erneute öffentliche Auslegung (§ 4a Abs. 3 BauGB)		am	
- Bekanntmachung im Amtsblatt		Nr. vom	
- 2. Auslegung		vom bis	
Feststellungsbeschluss des Stadtrates		am	
Mit Schreiben der Regierung von Oberfranken		vom Nr.	
genehmigt (§ 6 Abs.1 BauGB)		am	
Wirksamkeit der Flächennutzungsplanänderung durch Bekanntmachung im Amtsblatt (§ 6 Abs. 5 BauGB)		am	
		Nr. vom	