

# Eingriffssituation



## Legende

### Bestand

- |     |   |     |                                     |
|-----|---|-----|-------------------------------------|
|     | Wald                                    |     | Saum / Wegrand / Hochstaudenflur    |
| AR0 | Ahornwald                               | HC3 | Straßenrand                         |
|     | Gebüsche und Einzelgehölze              | KB0 | Trockener Saum bzw. Hochstaudenflur |
| BA2 | Feldgehölz aus gebietsfremden Baumarten | LB3 | Neophytenflur, flächig              |
| BB0 | Gebüsch                                 |     | Garten                              |
| BD2 | Ebenerdige Hecke                        | HJ1 | Ziergarten                          |
|     | Einzelbaum / Baumreihe / Baumgruppe     | HJ2 | Nutzgarten                          |
| BF1 | Baumreihe                               |     | Siedlung                            |
| BF3 | Einzelbaum                              | SB2 | Einzel- und Reihenhausbebauung      |
|     | Acker                                   |     | Verkehrsanlagen                     |
| HA4 | Kalkacker                               | VB1 | Feldweg, befestigt                  |
|     | Brache                                  | VA0 | Verkehrsstraßen                     |
| EE0 | Grünlandbrache                          |     | Wege                                |
|     | Fließgewässer                           | VB2 | Feldweg, unbefestigt                |
| FM5 | Tieflandbach                            |     |                                     |


### Eingriffsflächen-Nr. (Tabelle siehe Text)

- |     |                   |
|-----|-------------------|
| 1.1 | ← Teilflächen Nr. |
| 0.3 | ← Biotopwert      |

### sonstiges

- |  |                            |
|--|----------------------------|
|  | Grenze des Bebauungsplanes |
|--|----------------------------|

# Interne Ausgleichsflächen

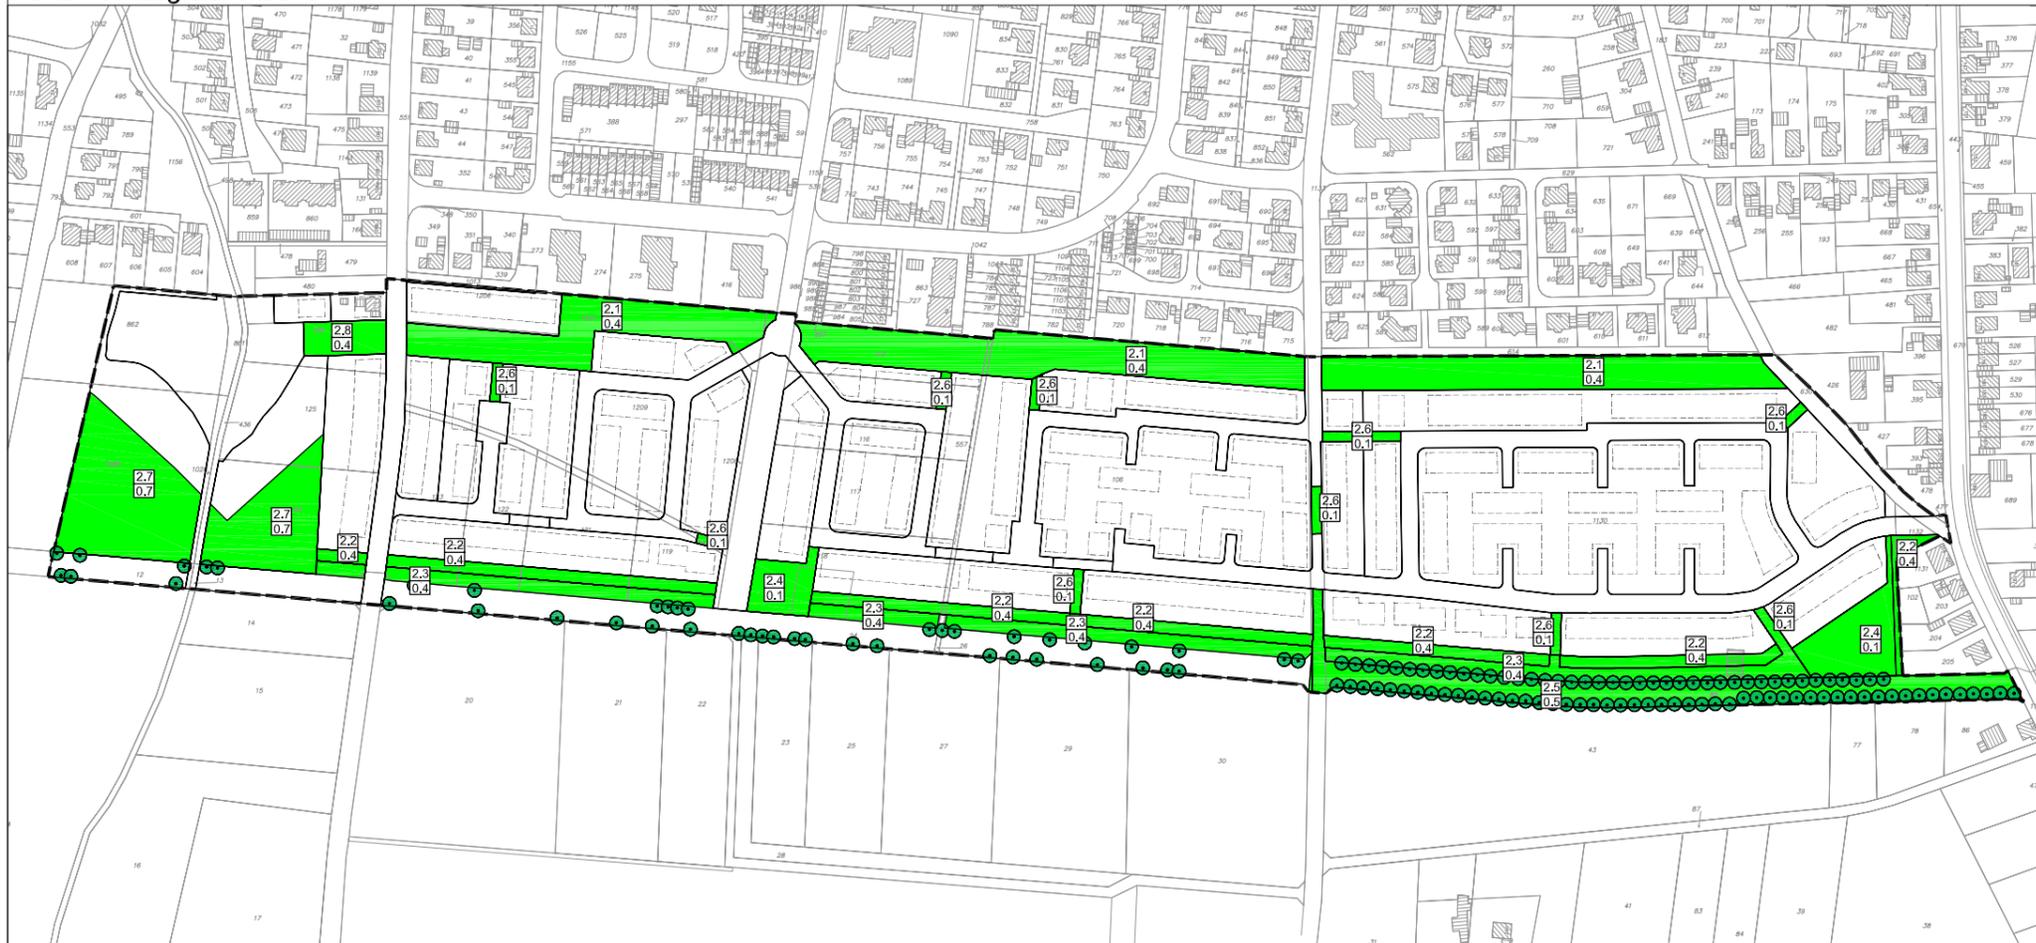

## Planung

- |  |  |
|--|--|
|  | anrechenbare Grünflächen innerhalb des B-Plan-Gebietes |
|  | Baumpflanzung  |

### Kompensationsflächen-Nr. (Tabelle siehe Text)

- |     |                   |
|-----|-------------------|
| 2.1 | ← Teilflächen Nr. |
| 0.4 | ← Biotopwert      |

## Ermittlung Eingriff - Ausgleich

Anlage 2




Landschaftspflegerischer Begleitplan zur Aufstellung des Bebauungsplans Nr. 63 "Pflaumenallee-Ost" der Stadt Beckum

M.: 1: 5.000 | Gez.: Sto | Geä.: | Dat.: März 2006

Plangröße: DIN A3 | Plannummer: 3197

**Kortemeier & Brokmann**  
Garten- und Landschaftsarchitekten | GmbH

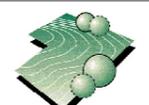

Oststraße 92  
32051 Herford  
fon 052 21. 9739-0  
fax ... 973930

Antragsteller:

Planverfasser: