


STADT BECKUM

Vorhaben- und Erschließungsplan zum Vorhabenbezogenen Bebauungsplan "K+K Neubeckum"


ANSICHTEN




LAGEPLAN M. 1:500

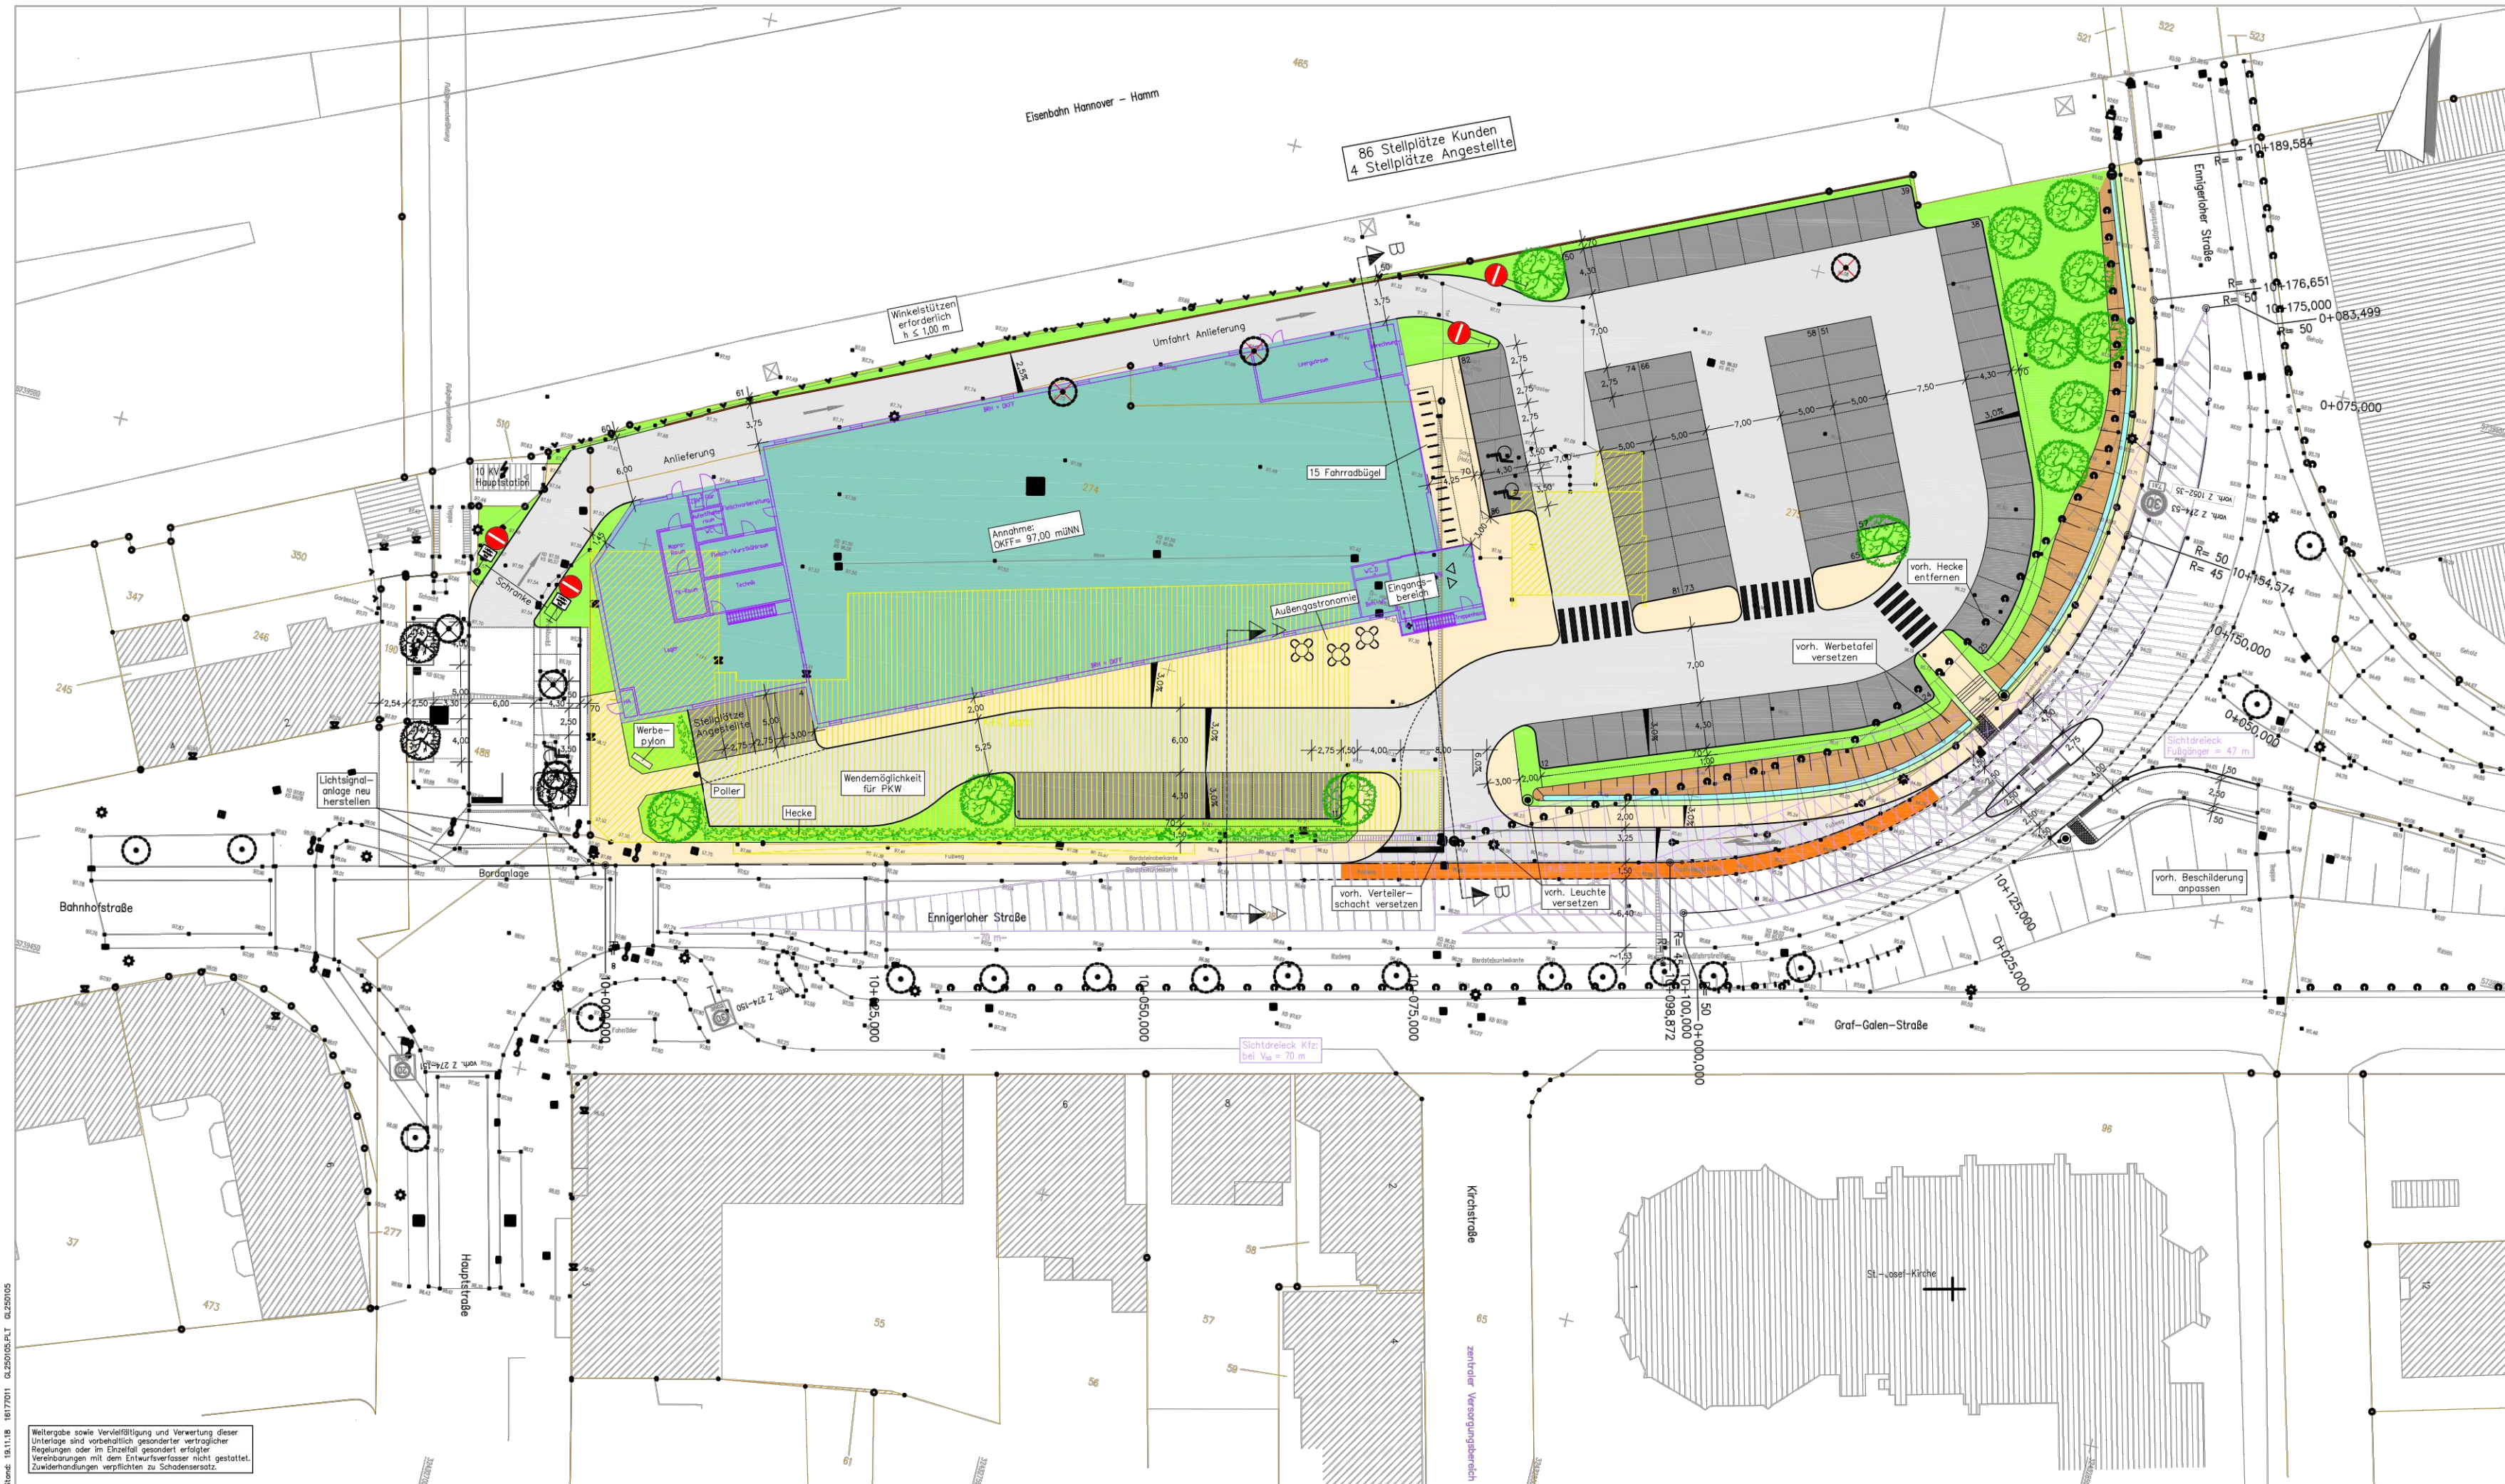

GRUNDRISS ERDGESCHOSS

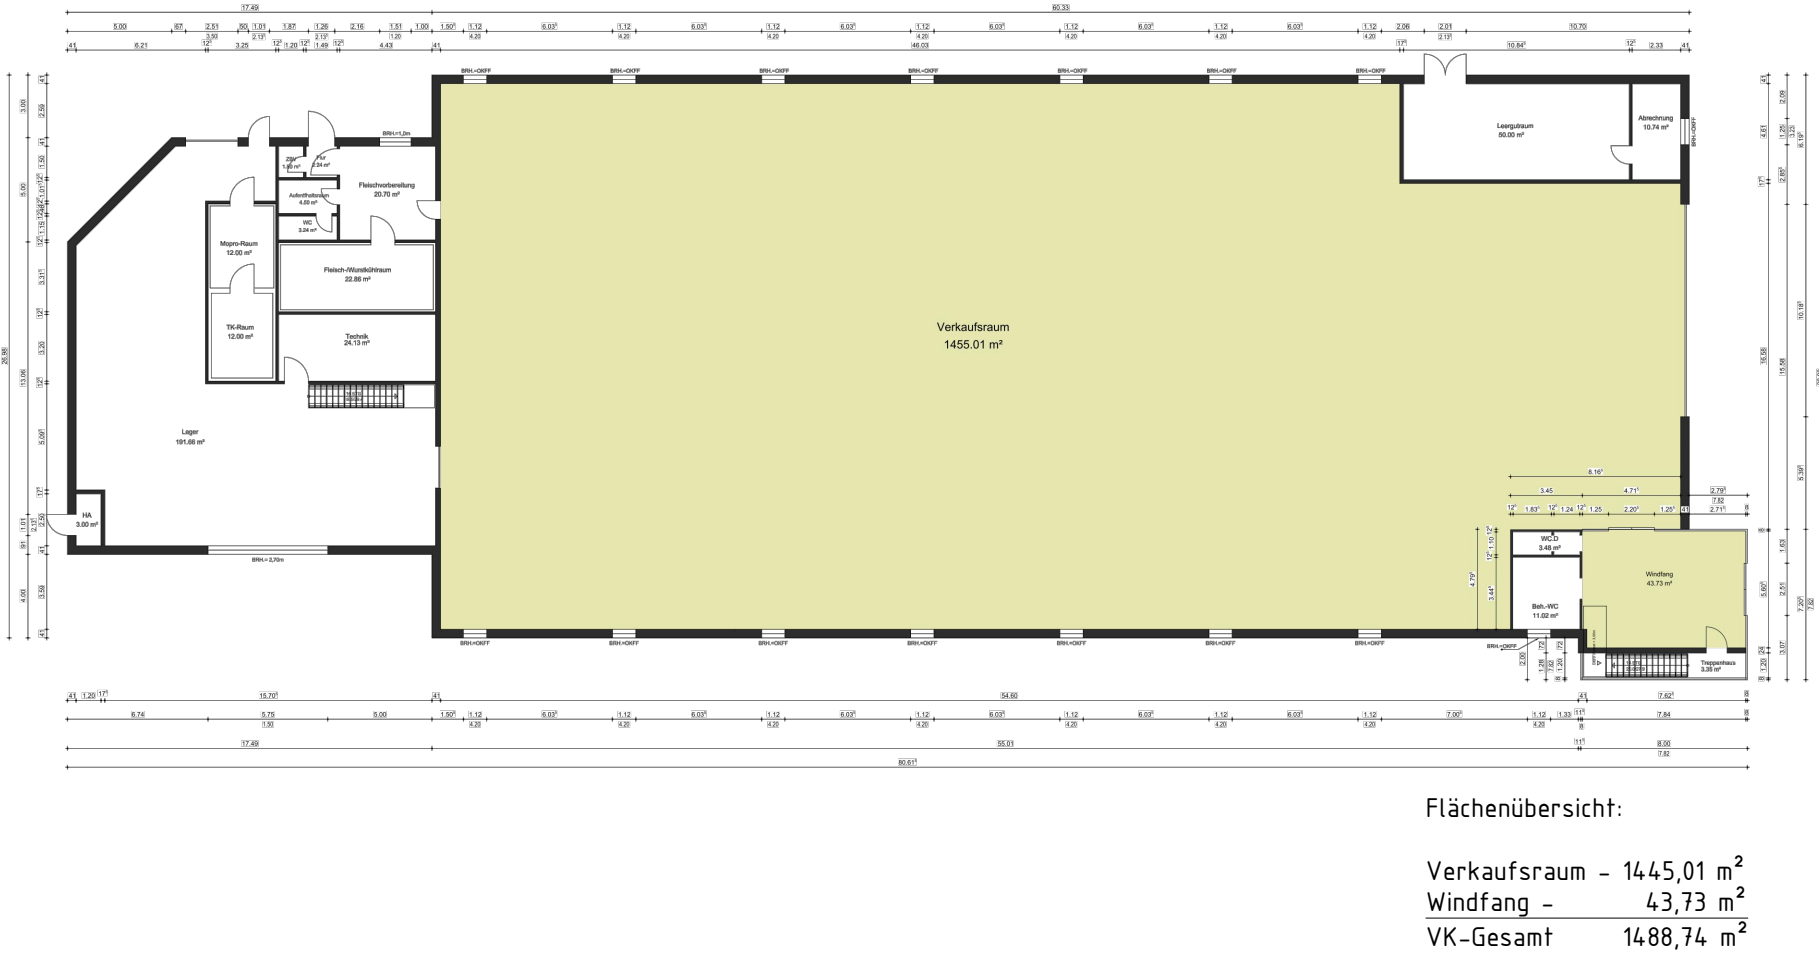


GRUNDRISS OBERGESCHOSS MIT DACHBEGRÜNUNG

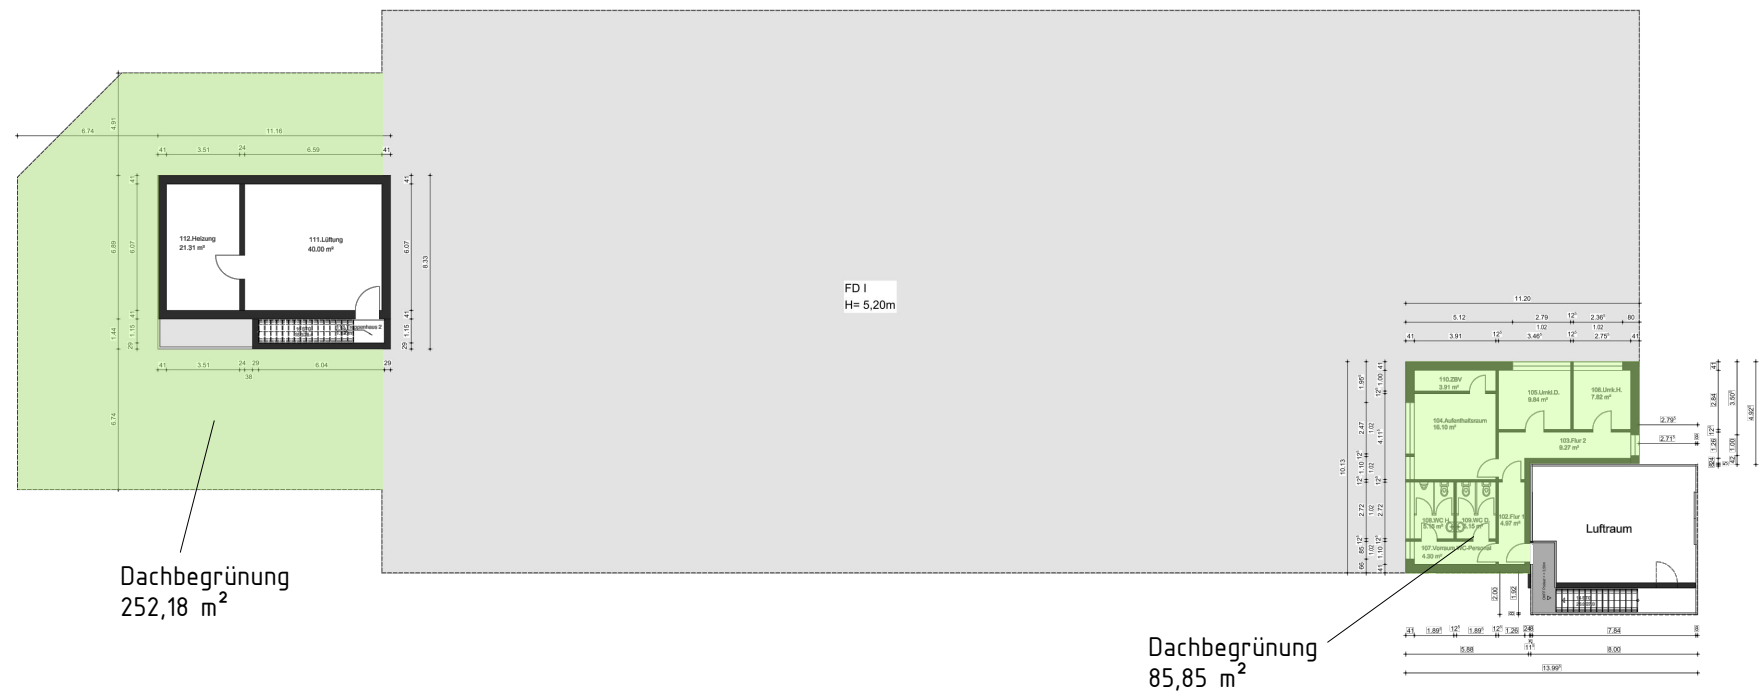

Stadt Beckum

Vorhaben- und Erschließungsplan zum Vorhabenbezogenen Bebauungsplan "K+K Neubeckum"

bestehend aus dem Lageplan, den Ansichten und den Grundrissen zum Neubau eines K+K-Marktes, Hauptstraße 1 59269 Beckum

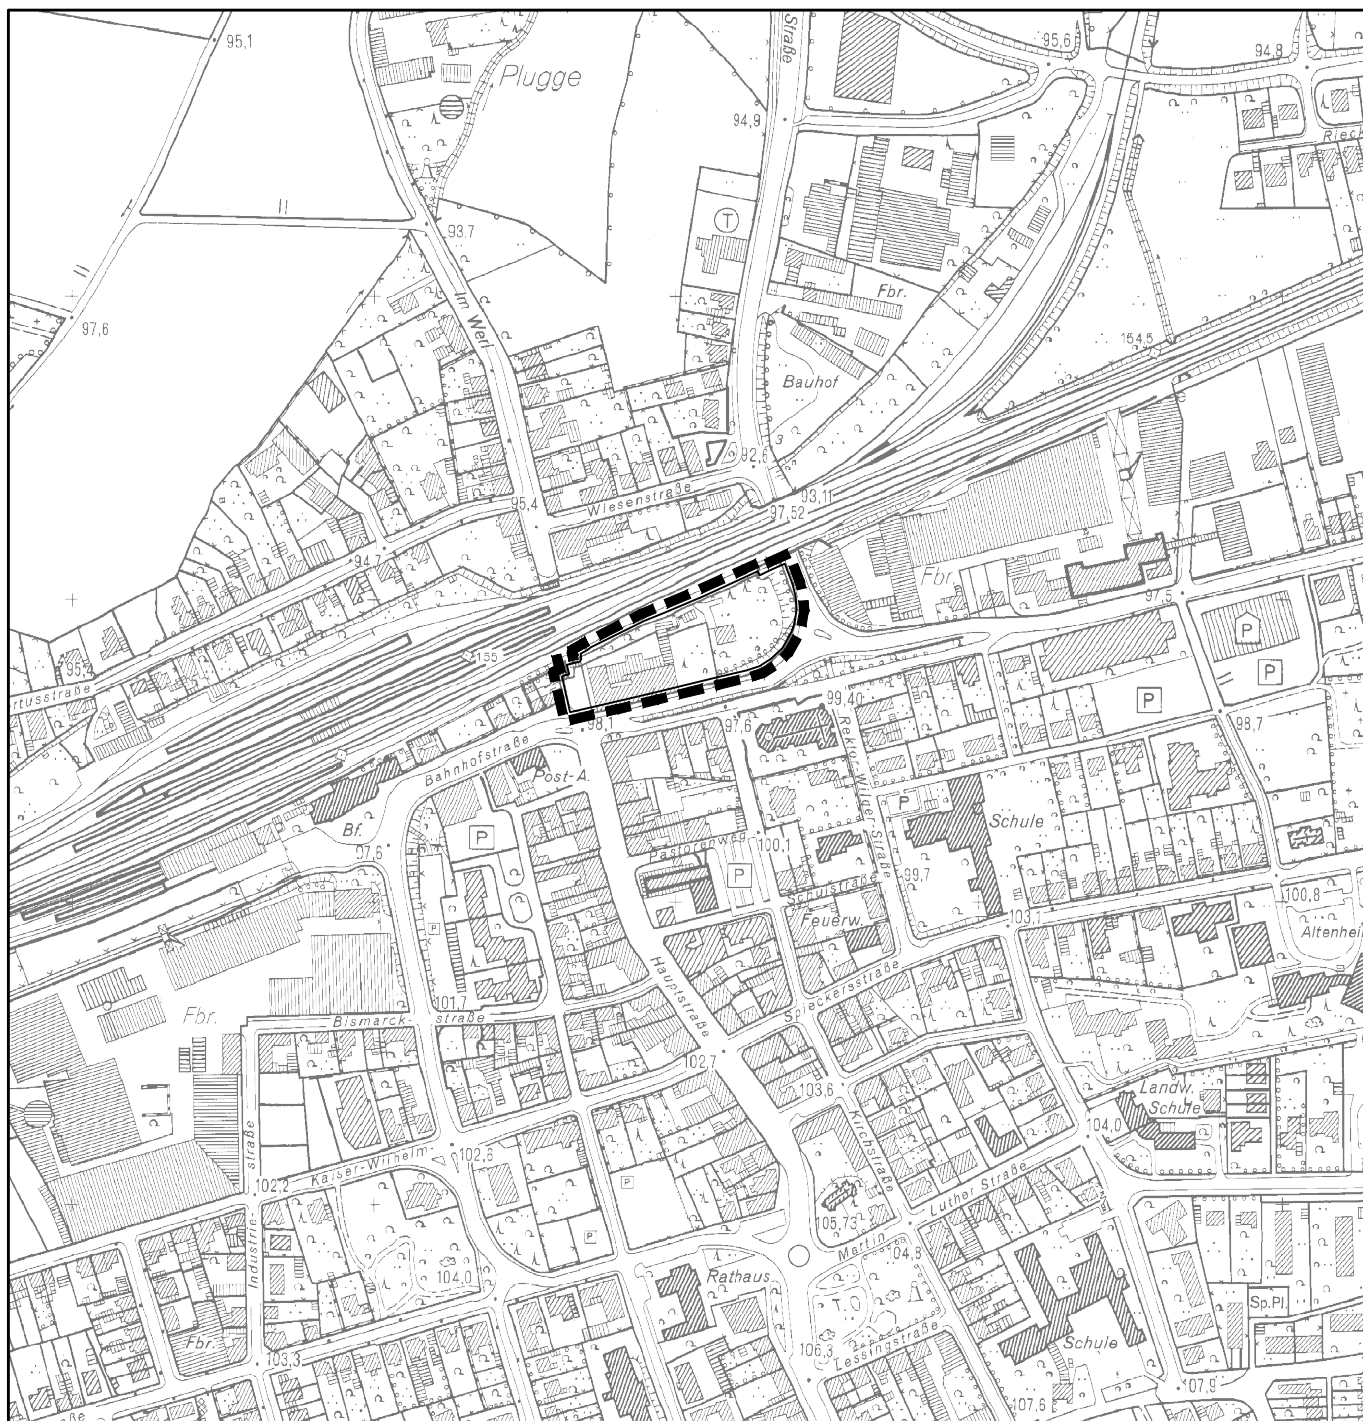

K+K Klaas & Kock Nachfolger OHG
Ochtrup Str. 165
48599 Gronau



Baubteilung / Expansion
Klaas & Kock
Ochtruper Str. 165
48599 Gronau
Tel.: 02562 18-01
Fax: 02562 18-418
E-mail: Ahuis.HG@klaas-und-kock.de

Bauherr
Gronau, 20.11.2018

Unterzeichnet